


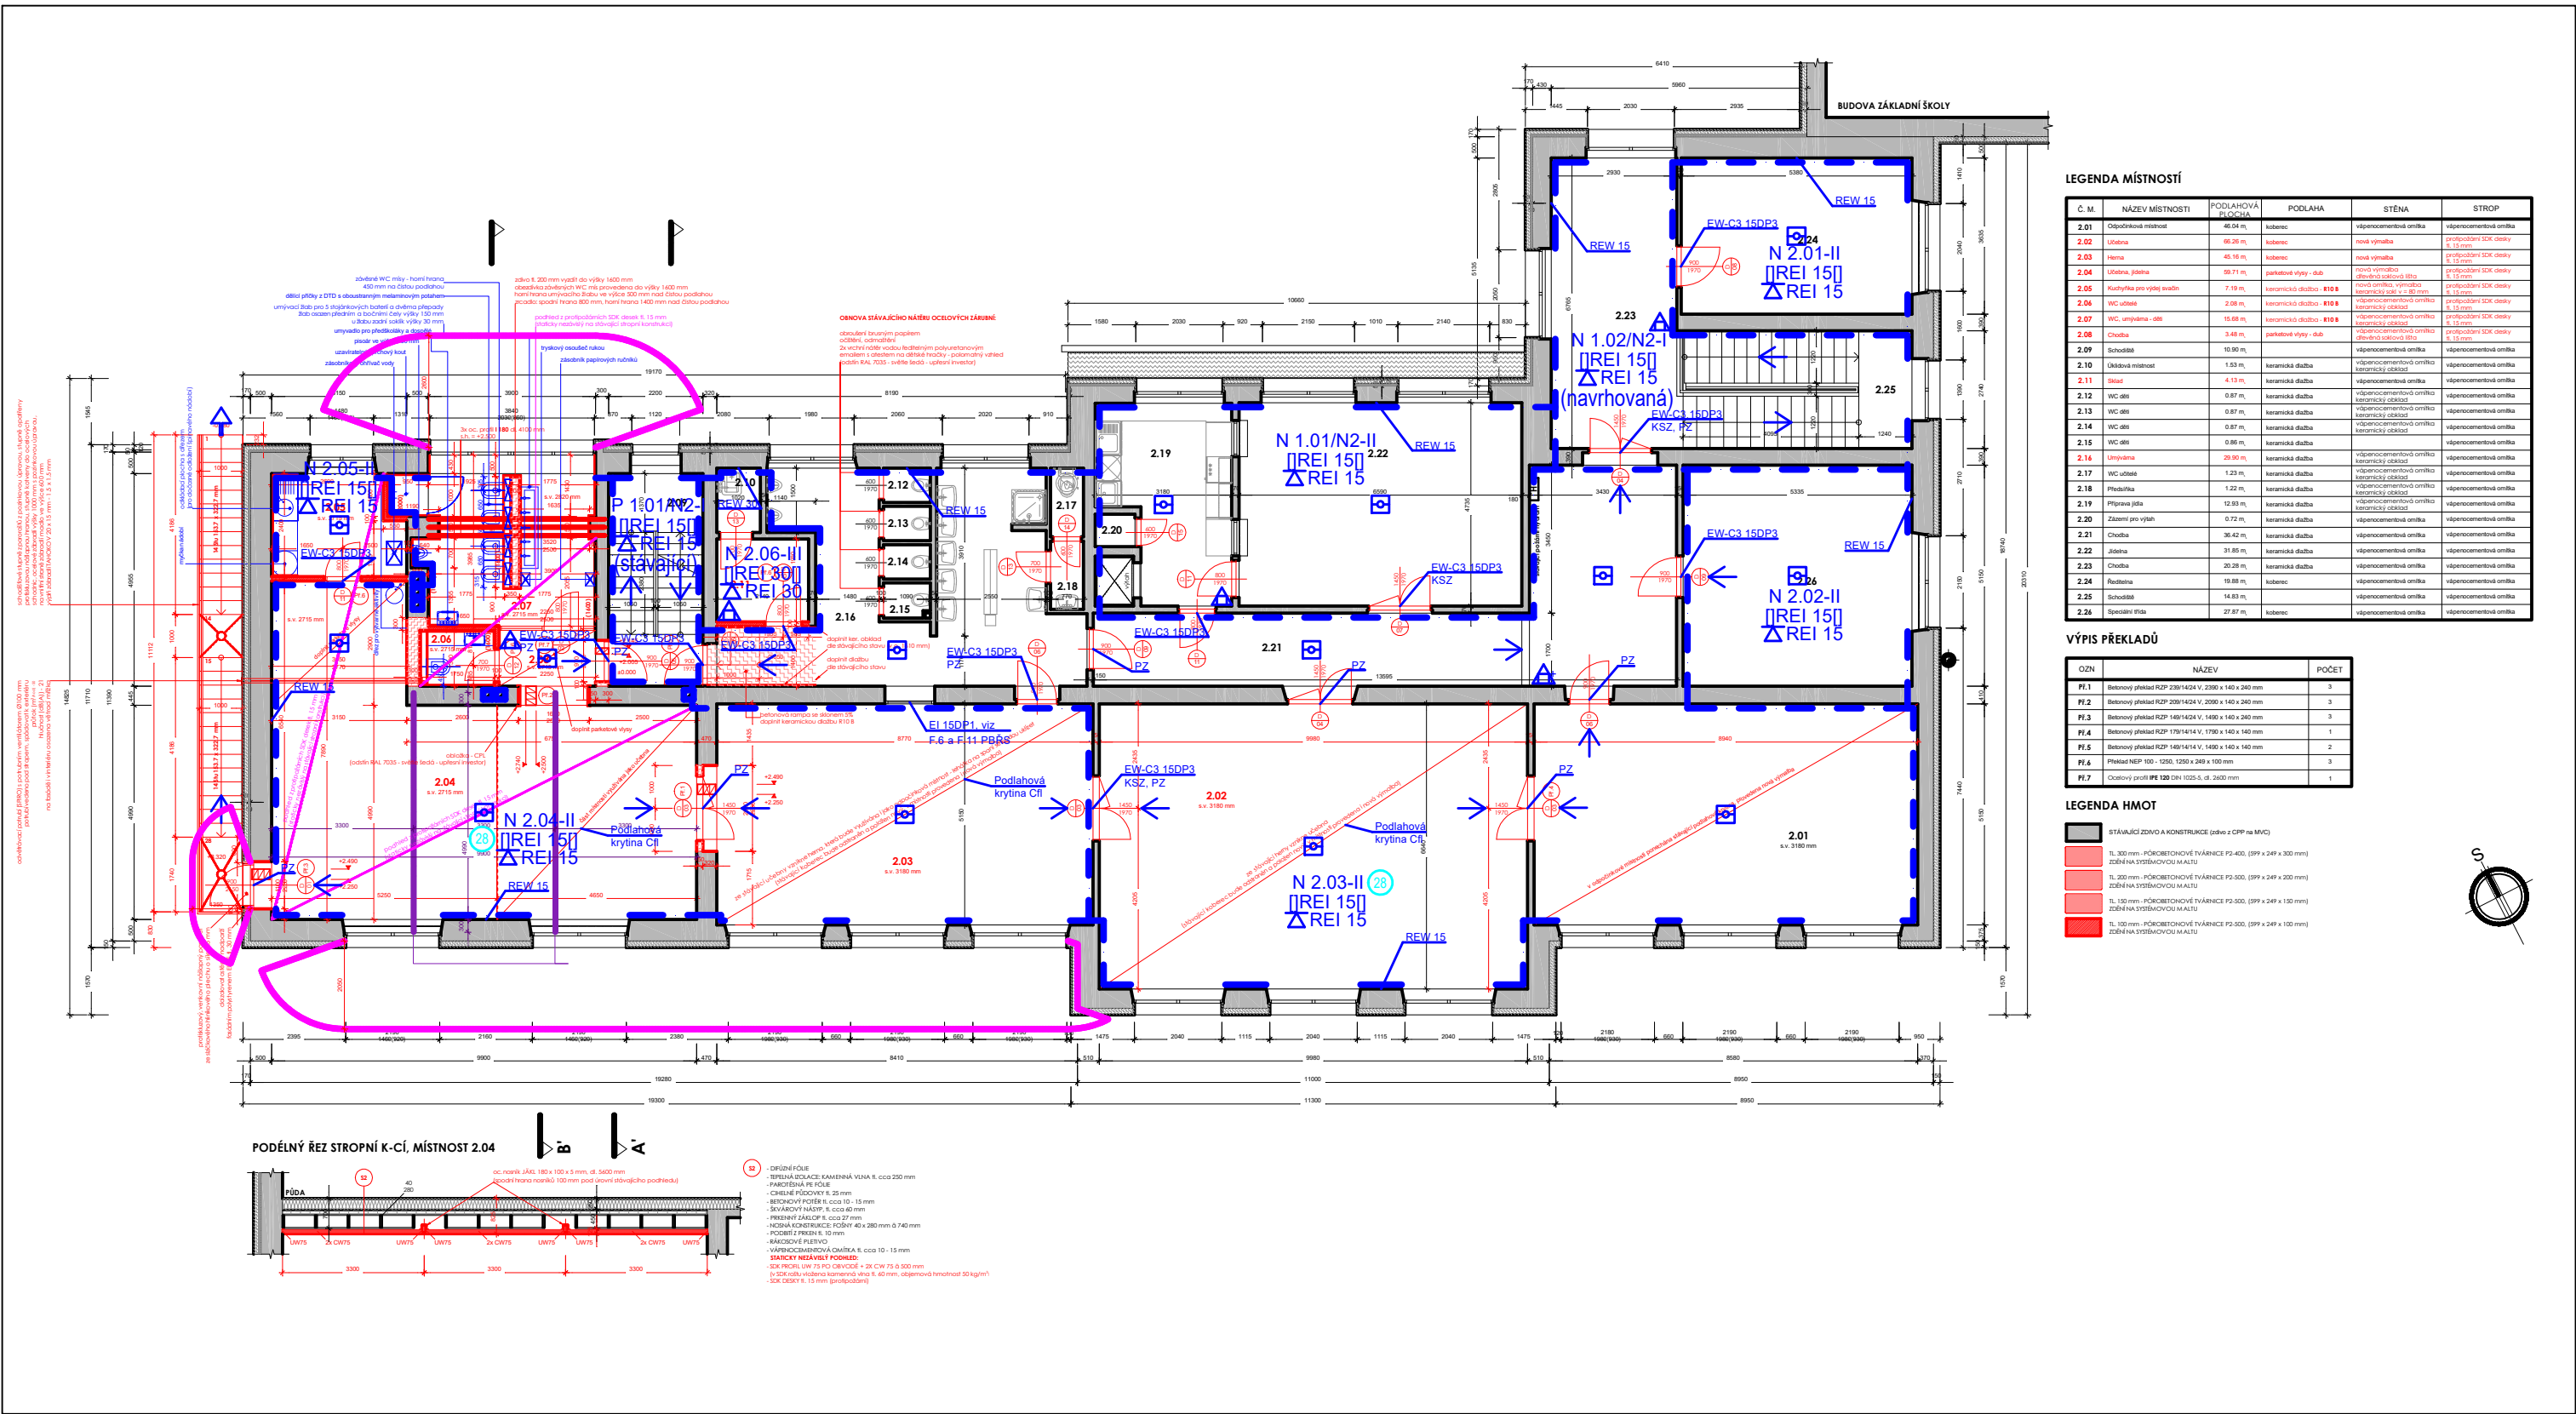

LEGENDA MÍSTNOSTÍ

Č. M.	NÁZEV MÍSTNOSTI	PODLAHOVÁ PLOCHA	PODLAHA	STĚNA	STROP
2.01	Odpisovací místnost	46,04 m ²	koberec	vápenocementová omítka	vápenocementová omítka
2.02	Úložna	86,26 m ²	koberec	nová výmalba	protipožární SDK desky s 15 min
2.03	Holna	45,16 m ²	koberec	nová výmalba	protipožární SDK desky s 15 min
2.04	Úložna, jídelna	89,71 m ²	panelsevé výhy - dub	nová výmalba	protipožární SDK desky s 15 min
2.05	Kuchyňa pro výdej snídaní	7,19 m ²	keramická dlažba - #10 B	nová omítka, výmalba keramický obklad s 40 min	protipožární SDK desky s 15 min
2.06	WC učitelů	2,08 m ²	keramická dlažba - #10 B	vápenocementová omítka keramický obklad	protipožární SDK desky s 15 min
2.07	WC, umývárna - dáti	15,68 m ²	keramická dlažba - #10 B	vápenocementová omítka keramický obklad	protipožární SDK desky s 15 min
2.08	Chodba	3,48 m ²	panelsevé výhy - dub	vápenocementová omítka	protipožární SDK desky s 15 min
2.09	Schodiště	10,90 m ²		vápenocementová omítka	vápenocementová omítka
2.10	Úkládavá místnost	1,53 m ²	keramická dlažba	vápenocementová omítka keramický obklad	vápenocementová omítka
2.11	Úkládavá místnost	4,13 m ²	keramická dlažba	vápenocementová omítka	vápenocementová omítka
2.12	WC učel	0,87 m ²	keramická dlažba	vápenocementová omítka keramický obklad	vápenocementová omítka
2.13	WC učel	0,87 m ²	keramická dlažba	vápenocementová omítka keramický obklad	vápenocementová omítka
2.14	WC učel	0,87 m ²	keramická dlažba	vápenocementová omítka keramický obklad	vápenocementová omítka
2.15	WC učel	0,86 m ²	keramická dlažba	vápenocementová omítka keramický obklad	vápenocementová omítka
2.16	Umývárna	20,90 m ²	keramická dlažba	vápenocementová omítka keramický obklad	vápenocementová omítka
2.17	WC učitelů	1,23 m ²	keramická dlažba	vápenocementová omítka keramický obklad	vápenocementová omítka
2.18	Předsíňka	1,22 m ²	keramická dlažba	vápenocementová omítka keramický obklad	vápenocementová omítka
2.19	Připravna jídel	12,83 m ²	keramická dlažba	vápenocementová omítka keramický obklad	vápenocementová omítka
2.20	Žákní pro výhy	0,72 m ²	keramická dlažba	vápenocementová omítka	vápenocementová omítka
2.21	Chodba	36,42 m ²		vápenocementová omítka	vápenocementová omítka
2.22	Jídelna	31,85 m ²	keramická dlažba	vápenocementová omítka	vápenocementová omítka
2.23	Chodba	30,28 m ²		vápenocementová omítka	vápenocementová omítka
2.24	Ředitelna	19,88 m ²	koberec	vápenocementová omítka	vápenocementová omítka
2.25	Schodiště	14,83 m ²		vápenocementová omítka	vápenocementová omítka
2.26	Speciální třída	27,87 m ²	koberec	vápenocementová omítka	vápenocementová omítka

VÝPIS PŘEKLADŮ

OZN.	NÁZEV	POČET
Pt.1	Betónový plech RDP 238/1424 V, 2380 x 140 x 240 mm	3
Pt.2	Betónový plech RDP 209/1424 V, 2090 x 140 x 240 mm	3
Pt.3	Betónový plech RDP 149/1424 V, 1490 x 140 x 240 mm	3
Pt.4	Betónový plech RDP 179/1414 V, 1790 x 140 x 140 mm	1
Pt.5	Betónový plech RDP 149/1414 V, 1490 x 140 x 140 mm	2
Pt.6	Plech NEP 100 - 1250, 1250 x 249 x 100 mm	3
Pt.7	Ocelový profil IPE 120 DIN 1025-3, dl. 3400 mm	1

LEGENDA HMOT

- STAVUJÍCÍ ŽIVO A KONSTRUKCE (převzato z ČSN EN 12063)
- tl. 300 mm - PŘEBETONOVÉ TVÁŘNICE P2-400, (399 x 249 x 300 mm) ZDĚN NA SYSTÉMOVOU MALTU
- tl. 200 mm - PŘEBETONOVÉ TVÁŘNICE P2-500, (399 x 249 x 200 mm) ZDĚN NA SYSTÉMOVOU MALTU
- tl. 150 mm - PŘEBETONOVÉ TVÁŘNICE P2-500, (399 x 249 x 150 mm) ZDĚN NA SYSTÉMOVOU MALTU
- tl. 100 mm - PŘEBETONOVÉ TVÁŘNICE P2-500, (399 x 249 x 100 mm) ZDĚN NA SYSTÉMOVOU MALTU



LEGENDA ZNAČEK PO :

- Hranice požárního úseku
- Nadzemní požární úsek v 1. NP s pořad. č. 3, stupeň požární bezpečnosti II
- Požární uzávěr omezující šíření tepla s 15-ti min. odolností, konstrukce druhu DP3, C samozavírací zařízení
- Samozavírač
- Koordinátor samozavírání
- Nouzový dveřní uzávěr "panikový zámek" dle ČSN EN 179
- Nejnižší požadovaná požární odolnost svislé konstrukce pro mezní stavy R, E, I 15 minut,
- Nejnižší požadovaná požární odolnost vodorovné konstrukce pro mezní stavy R, E, I 15 minut
- Přenosný hasicí přístroj práškový (6 kg, 21A 113B)
- Přenosný hasicí přístroj práškový (6 kg, 34A 183B)
- Přenosný hasicí přístroj CO2 (5 kg, 55B)
- Směr evakuace
- Únikový východ na volné prostranství
- Projektovaný počet dětí v učebně
- Požárně nebezpečný prostor

Autonomní hlásič požáru dle ČSN EN 14604
Pozice autonomního hlásiče požáru vedená ve výkresové dokumentaci PBŘS vyznačuje symbol autonomního hlásiče. Neoznačuje nutné dodržení a počty pozic autonomních hlásičů požáru. Dané pozice a počty mohou být upraveny v návaznosti na detekční charakteristice autonomního hlásiče požáru zvoleného dodavatele.

POZNÁMKA: 1) Protipožární těsnění prostupů EI 60.
Viz text PBŘS.

ZODP. PROJEKTANT	VYPRACOVAL	
ING. PAVEL DRÁPELA	ING. PAVEL DRÁPELA	
MÍSTO STAVBY:	č. parc. 204/1, 204/2, 171/2 k. ú. Městys Blížkovice	
STAVEBNÍK:	Městys Blížkovice č. pop. 130, 671 55 Blížkovice	
STAVBA:	MODERNIZACE A NAVÝŠENÍ KAPACITY MŠ BLÍŽKOVICE	
ČÁST PROJEKTU:	POŽÁRNĚ BEZPEČNOSTNÍ ŘEŠENÍ	FORMÁT 2 x A4
OBJEKT:	MATEŘSKÁ ŠKOLA	DATUM 4/2021
OBSAH VÝKRESU:	2. NP - POŽÁRNÍ ÚSEKY	ZAK. Č. 00758
		STUPEŇ PD SP
		MĚŘÍTKO 1:100
		ČÍS. VÝK. D.1.3-2