Schéma zapojení těles

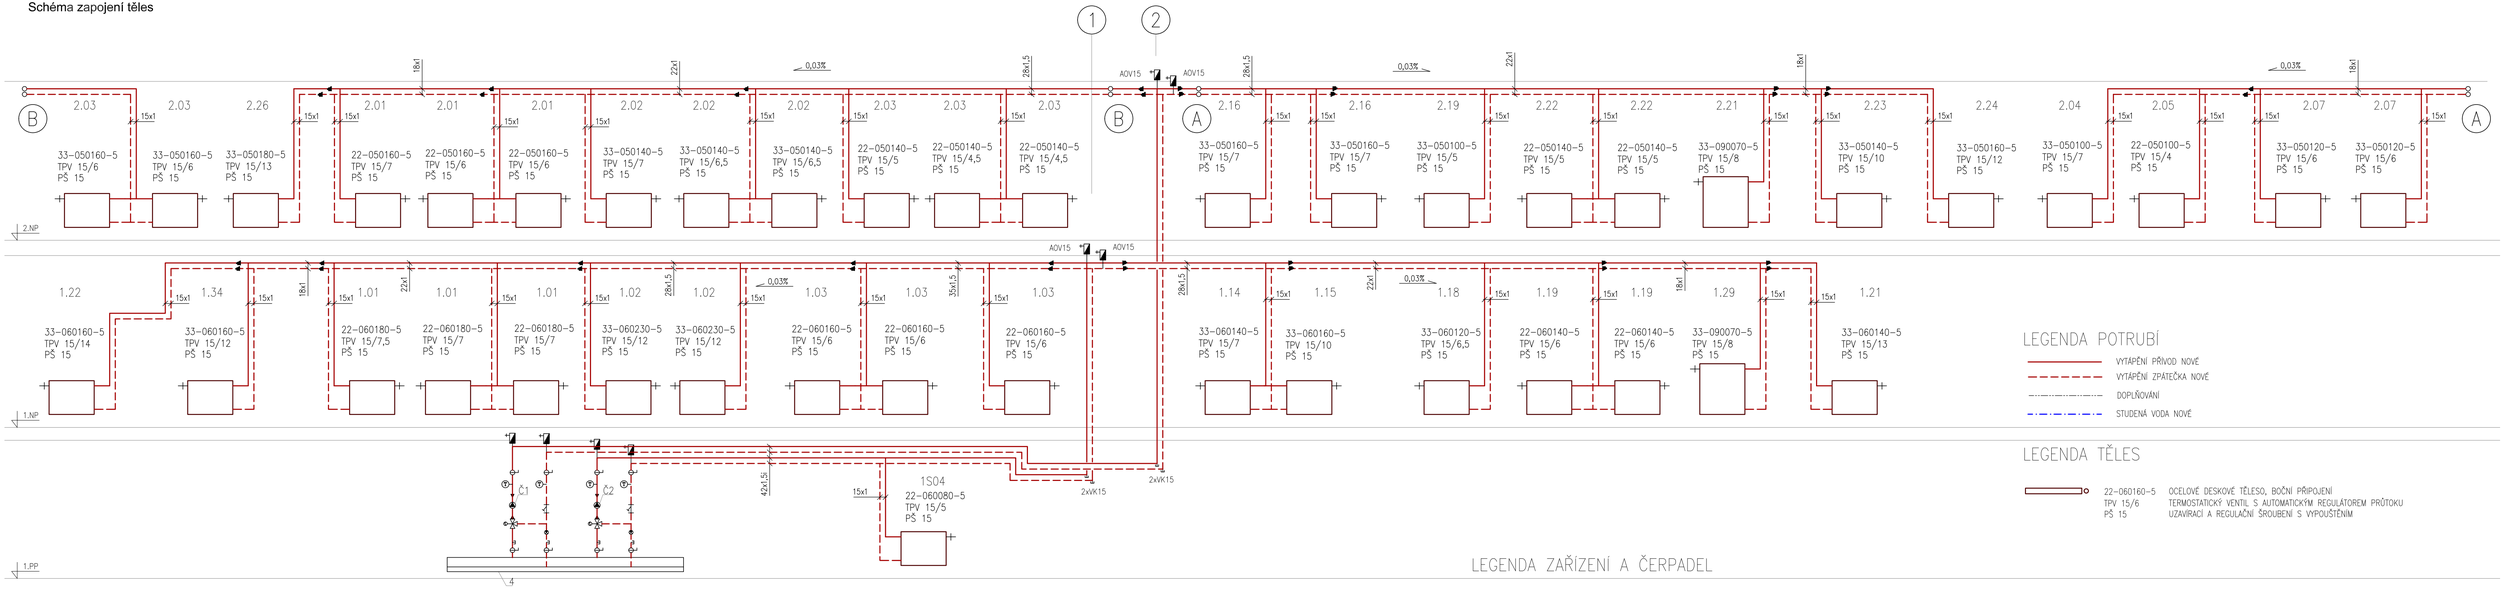

LEGENDA POTRUBÍ

- VYTÁPĚNÍ PŘÍVOD NOVÉ
- VYTÁPĚNÍ ZPÁTEČKA NOVÉ
- DOPLŇOVÁNÍ
- STUDENÁ VODA NOVÉ

LEGENDA TĚLES

22-060160-5 TPV 15/6 PŠ 15 — OCELOVÉ DESKOVÉ TĚLESO, BOČNÍ PŘIPOJENÍ TERMOSTATICKÝ VENTIL S AUTOMATICKÝM REGULÁTOREM PRŮTOKU UZAVÍRACÍ A REGULAČNÍ ŠROUBENÍ S VYPOUŠTĚNÍM

LEGENDA ZAŘÍZENÍ A ČERPADEL

1 KONDENZAČNÍ PLYNOVÝ ZÁVĚSNÝ KOTEL, VÝKON 33,8 kW, SPOTŘEBA ZP 3,68 m3/h
2 KONDENZAČNÍ PLYNOVÝ ZÁVĚSNÝ KOTEL, VÝKON 33,8 kW, SPOTŘEBA ZP 3,68 m3/h
3 HYDRAULICKÝ VYROVNÁVAČ DYN. TLAKŮ HVDT, DN100, 4x HRDLO 2", ATYP
4 KOMBINOVANÝ ROZDĚLOVAČ, MODUL 100, PN 6, Tmax=105°C, l=1450mm, KONZOLY, IZOLACE
5 EXPANZNÍ TLAKOVÁ NÁDOBA 50/6, OBJEM 50L, MAX. PRACOVNÍ TLAK 6bar
6 DEMINERALIZAČNÍ PŘENOSNÁ JEDNOTKA AVDK500, VČETNĚ KONDUKTOMETRU

Č1 ELEKTRONICKÉ OBĚHOVÉ ČERPADLO, 230V, 50Hz, 50W, VELIKOST 25-80 KONSTATNÍ TLAK, Q=1,5m3/h, dp=40kPa
Č2 ELEKTRONICKÉ OBĚHOVÉ ČERPADLO, 230V, 50Hz, 50W, VELIKOST 25-80 KONSTATNÍ TLAK, Q=1,5m3/h, dp=40kPa

VYPRACOVAL: Ing. LUKÁŠ NAVRKAL		Ing. LUKÁŠ NAVRKAL PROJEKTOVÁ ČINNOST Přímětická 1905/53 669 02 Znojmo Tel: 777 606 164 E-mail: lukas.navrkal@seznam.cz
ZODP. PROJEKTANT: Ing. LUKÁŠ NAVRKAL		
INVESTOR: Městys Blížkovice, č.pop. 130, Blížkovice 671 55		
MÍSTO: k.ú. Městys Blížkovice, č.parc. 204/1, 204/2 AKCE: Modernizace a navýšení kapacity MŠ Blížkovice		DATUM: 04/2021 / MĚŘÍTKO: -
OBSAH: D.1.4-c VYTÁPĚNÍ		STUPEŇ: DPS / PARÉ Č.: / FORMÁT: 10 A4
NÁZEV VÝKRESU: Schéma zapojení těles	Č. VÝKRESU: 04	