




PATRO	POZICE DVEŘÍ/ČÍSLO	L / P	ŠÍŘKA DVEŘÍ	VÝŠKA DVEŘÍ	ŠÍŘKA ST. OTVORU	VÝŠKA ST. OTVORU	HLOUBKA OD OSTĚNÍ	TYP DVEŘÍ	POČET DVEŘÍ
1.PP	-1.01	P	800	1970	1160	1900(+170)	v příčce	A	1
PŘÍZEMÍ	0.01	L	763	1960	898	2392	180	B	2
PŘÍZEMÍ	0.07	P	900	2019	1035	2045	85	C	
1.PATRO	1.06	P	764	1960	864	2390	210	B	5
1.PATRO	1.08	P	764	1960	872	2380	210	B	
1.PATRO	1.13	L	762	1960	870	2387	210	B	
1.PATRO	1.15	P	763	1965	874	2368	210	B	
1.PATRO	1.20	P	763	1970	868	2373	200	B	
2. PATRO	2.13	P	763	1970	864	2403	210	B	4
2. PATRO	2.17	P	766	1970	868	2393	210	B	
2. PATRO	2.21	L	764	1940	864	2375	210	B	
2. PATRO	2.23	P	764	1960	864	2391	210	B	
3. PATRO	3.03	L	850	2020	975	2095	170	D	2
3. PATRO	3.13	L	880	1970	1010	2055	v příčce	E	


OBSAHEM TÉTO DOKUMENTACE JE PASPORT A ZÁROVEŇ NOVÝ NÁVRH PROTIPOŽÁRNÍCH DVEŘÍ PODLE POŽADAVKŮ HZS A JEHO VYJÁDŘENÍ ZE DNE 21.3.2024 Č. J.: HSAA- 1533-2/PRE3-2024 KTERÉ VYPRACOVAL POR. MARTIN BENEŠ. NOVÉ PROTIPOŽÁRNÍ DVEŘE MUSÍ VYHOVOVAT VYPRACOVANÉMU PBŘ Z 09/1996 OD ANTONÍNA JELÍNKA. OBA DOKUMANTY JSOU PŘÍLOHOU TÉTO ZADÁVACÍ DOKUMENTACE.

JEDNOTLIVÉ DVEŘE, JEJICH ZÁRUBNĚ A STAVEBNÍ OTVORY BYLY ZAMĚŘENY A PODLE JEDNOTLIVÝCH TYPŮ DVEŘÍ BYLY NOVĚ NAVRHOVANÉ NOVÉ DVEŘE ROZDĚLENY NA PĚT ZÁKLADNÍCH TYPŮ: A, B, C, D a E. Z TOHOTO VYPLÝVÁ ŽE POČET JEDNOTLIVÝCH TYPŮ DVEŘÍ JE PODLE NÁVRHU: TYP A = 1KUS, TYP B = 10 KUSŮ, TYP C = 1KUS, TYP D = 1KUS, TYP E = 1KUS, CELKEM Tedy 14 KUSŮ NOVĚ NAVRŽENÝCH DVEŘÍ. PODLE INFORMACÍ ZÁSTUPCE PRAHY 3 BYLA UVAŽOVANÁ VÝMĚNA DVEŘÍ A ZÁRUBNÍ KONZULTOVÁNA S PŘÍSLUŠNÝM PRACOVNÍKEM NPÚ, KTERÝ S VÝMĚNOU SOUHLASÍ. VŠE ZA PŘEDPOKLADU ŽE SE DODRŽÍ PROPORCE, PŮVODNÍ PROFILACE, VÝPLNĚ, KOVÁNÍ A CELKOVÁ BAREVNOST PODLE DVEŘÍ STÁVAJÍCÍCH.

VEŠKERÉ PRÁCE BUDOU SPOČÍVAT V POSTUPNÉ DEMONTÁŽI VŠECH DVEŘÍ SE ZÁRUBNĚMI A NÁSLEDNOU MONTÁŽ NOVÝCH PROTIPOŽÁRNÍCH ZÁRUBNÍ A DVEŘNÍCH KŘÍDEL DO JEDNOTLIVÝCH POZIC. SOUČÁSTÍ PRACÍ A CENOVÝCH NABÍDEK BUDOU I LIKVIDACE STARÝCH DVEŘÍ SE ZÁRUBNĚMI A VEŠKERÉ STAVEBNÍ POMOCNÉ PRÁCE - OSAZENÍ ZÁRUBNÍ, NAPOJENÍ NA OSTĚNÍ, ZAČIŠTĚNÍ, KOMPLETACE KOVÁNÍ A KLÍČŮ, UMYTÍ NOVÝCH DVEŘÍ A JEJICH SEŘÍZENÍ.

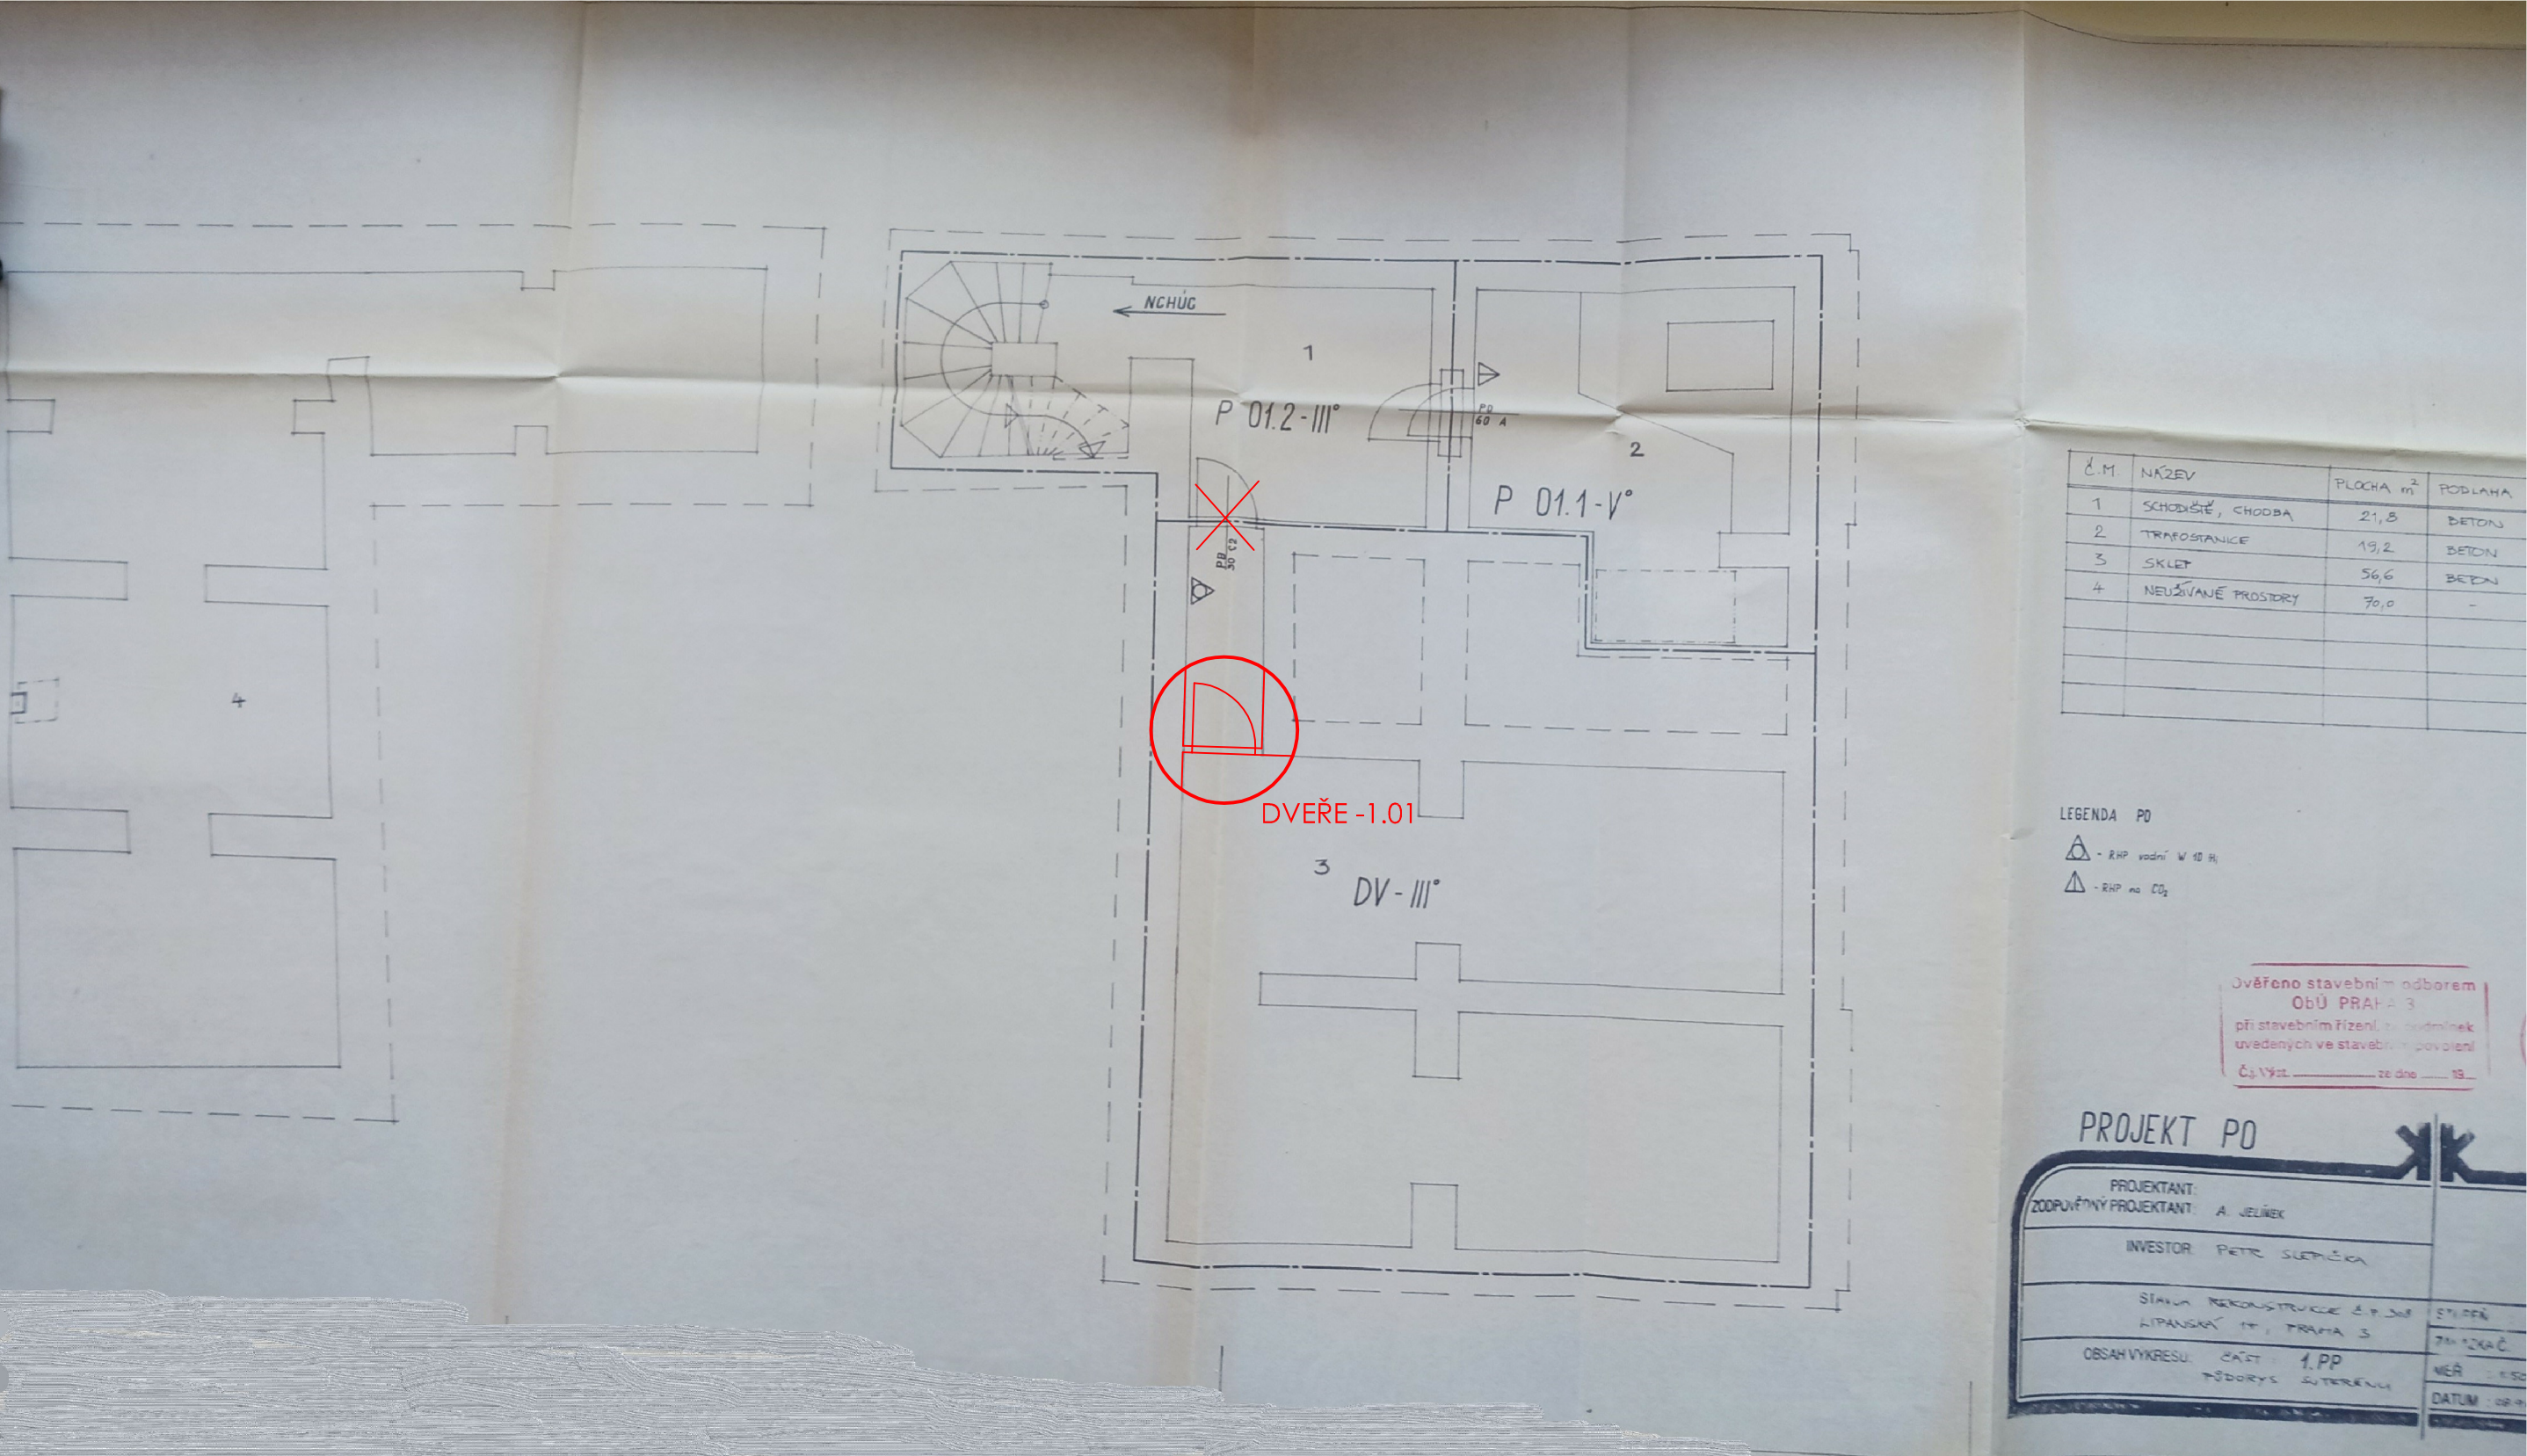

1x DVEŘE

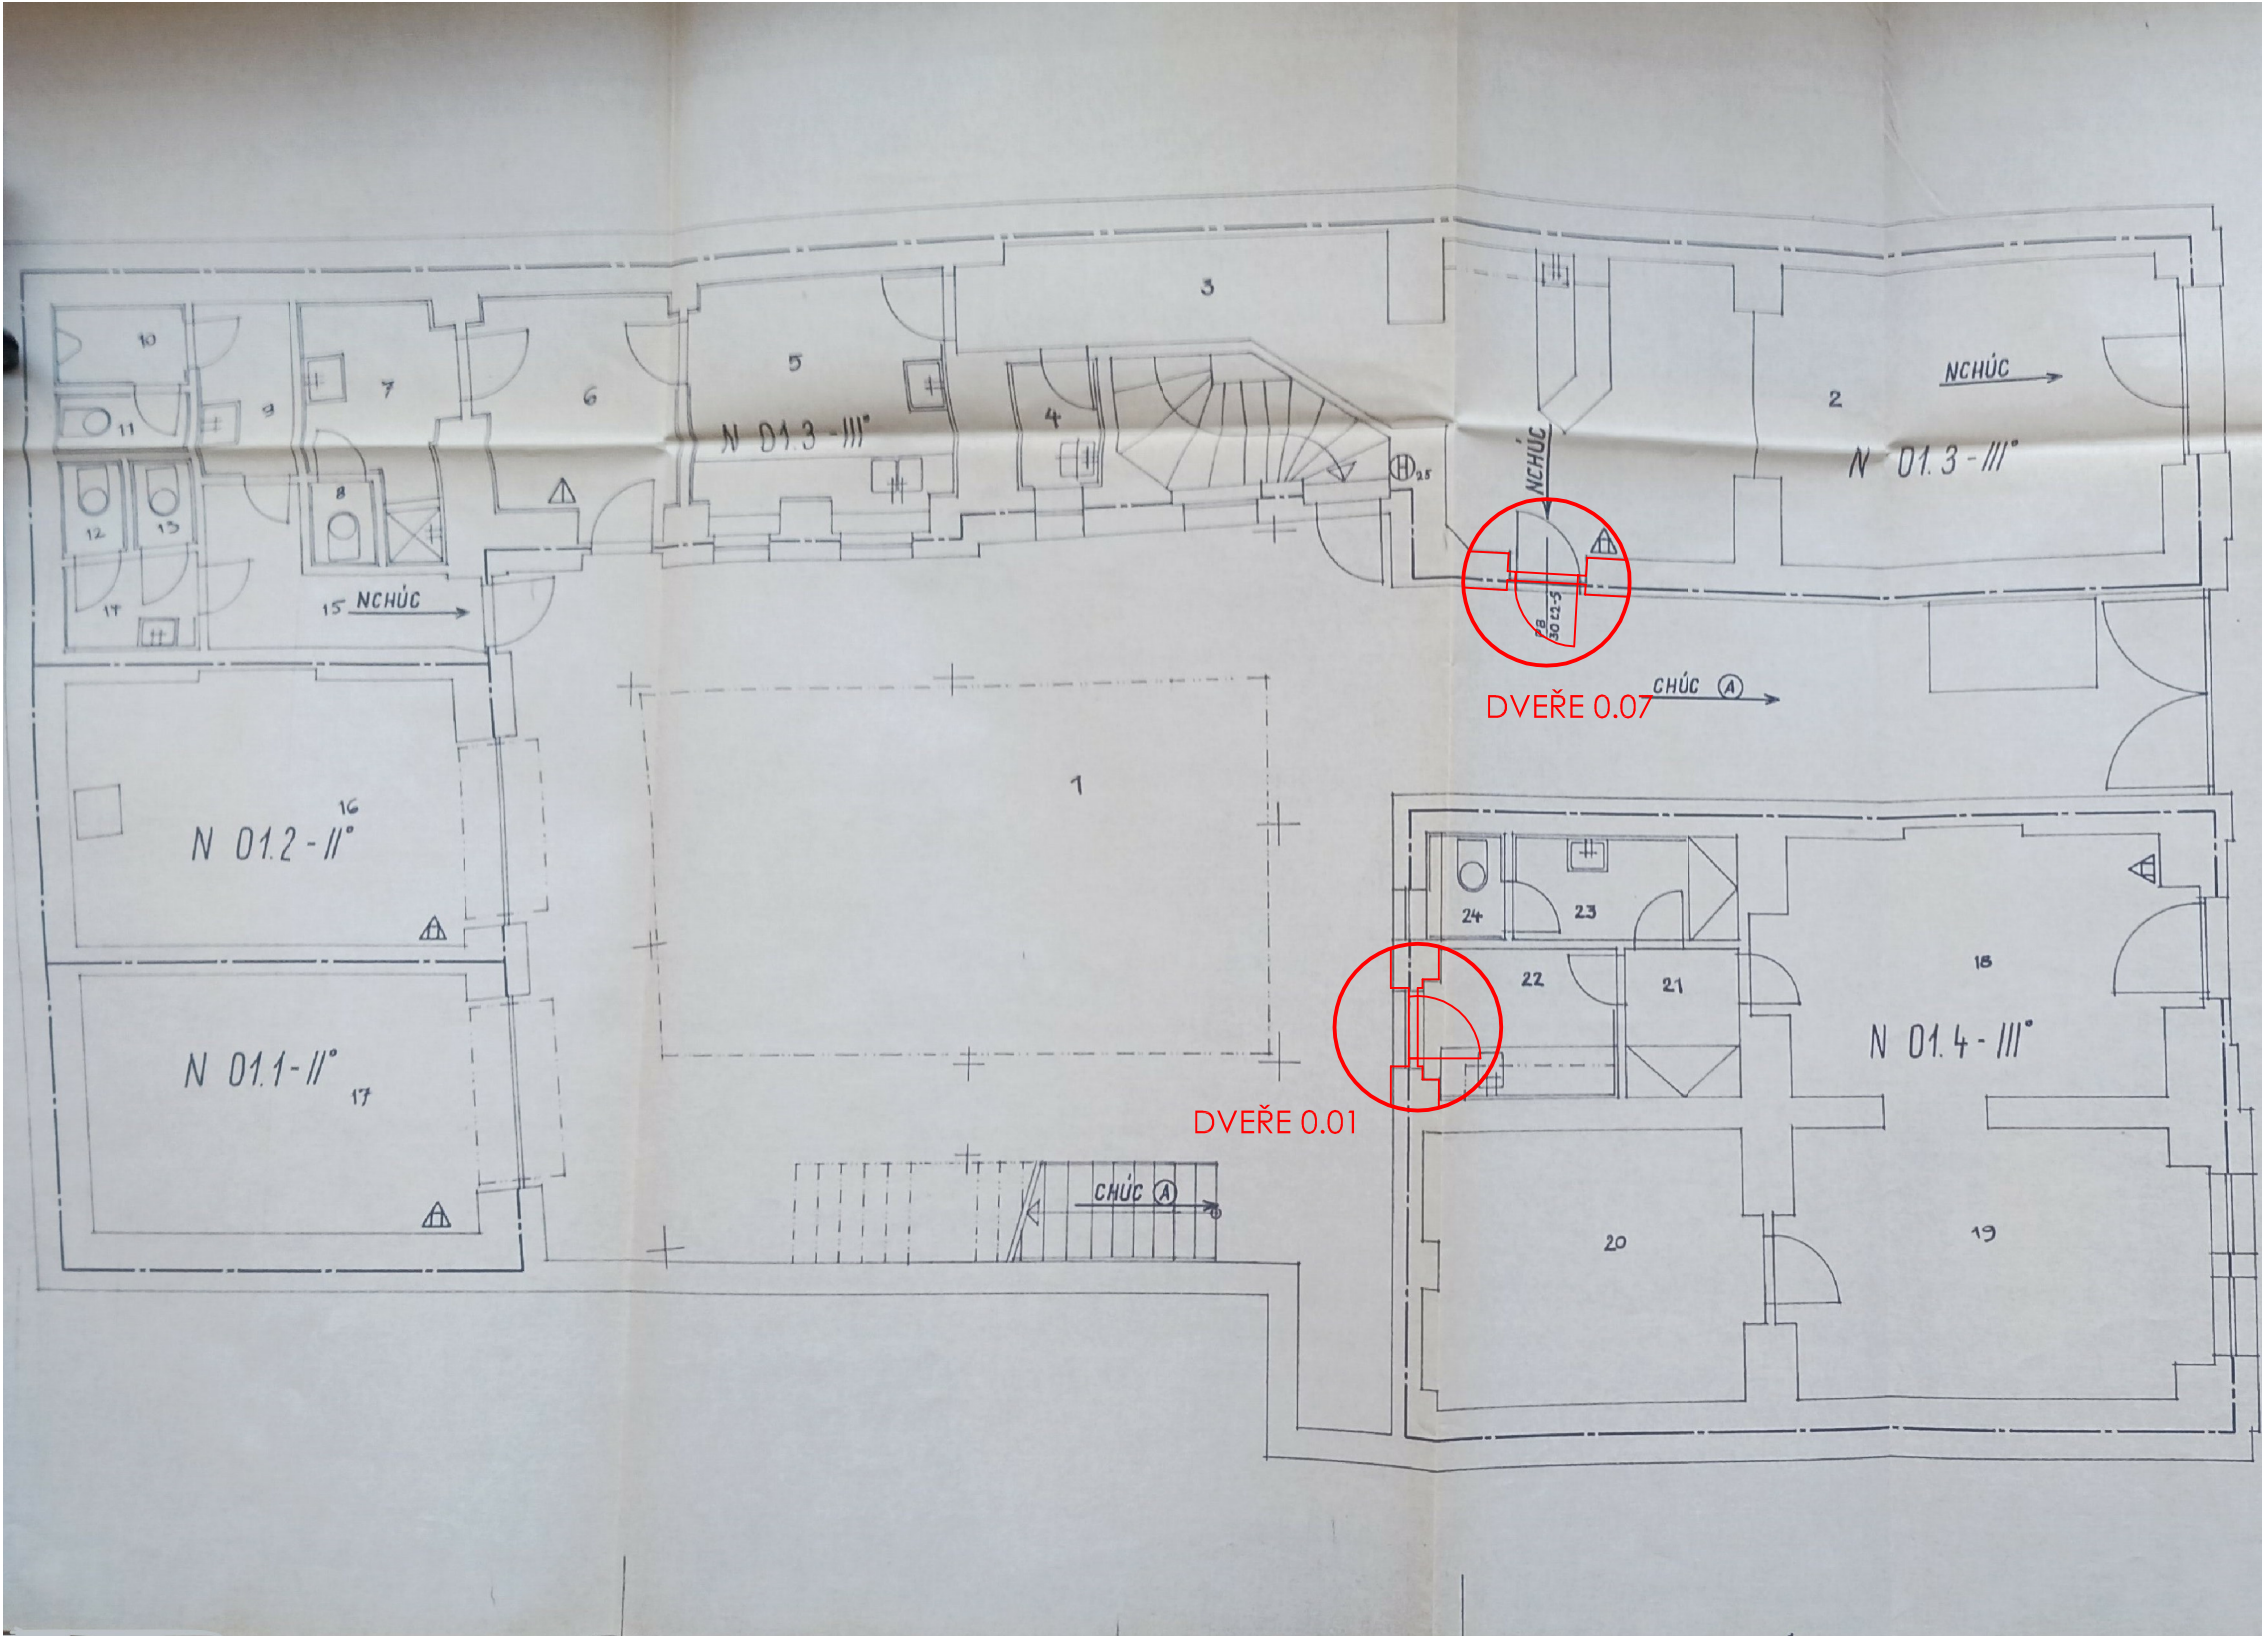

LEGENDA PO

- △ - RHP průběhy Ag & H₂
- △ - RHP na CO₂
- ⊕₂₅ - vnitřní pož. hydrant

Ověřeno stavebním úřadem
Obl. č. 3
při stavebním úřadě
uvedených ve stavebním povolení
C. 1. V. 2. 1. 19. 19.

Č. M.	NÁZEV	PLOCHA m ²	PODLAHA
1	PRŮJEZD, DVŮR	120,1	EXT. DVŮR
2	DENNÍ BARE	37,1	PER. DVŮR
3	STUŽOVACÍ CHODBA	8,3	"
4	ÚKLIDOVÁ KOMORA	1,6	"
5	KUCHYŇKA	7,8	"
6	SKLAD	7,2	"
7	ŠATNA, STRUHA	7,0	"
8	WC ZAMĚSTNANCŮ	9,7	"
9	PŘEDSÍN WC MUŽI	2,8	"
10	PISOÁR	1,7	"
11	WC MUŽI	1,3	"
12	WC ŽENY	9,7	"
13	WC ŽENY	9,7	"
14	PŘEDSÍN WC ŽENY	1,7	"
15	VSTUP K WC	4,2	"
16	GARŽE	17,2	"
17	GARŽE	15,5	"
18	KANCELÁŘ	14,8	"
19	KANCELÁŘ	14,8	"
20	SKLAD	12,8	"
21	PŘEDSÍN	2,7	"
22	KUCHYŇKA	4,2	"
23	PŘEDSÍN WC	3,5	"
24	WC	1,0	"

PROJEKT PO

PROJEKTANT:
ZODPOVĚDNÝ PROJEKTANT: A. JELÍNEK


INVESTOR: PETR SLEPIČKA

STAVBA: REKONSTRUKCE ČP. 308
LIPANSKÁ 14, PRAHA 3

OBSAH VÝKRESU: ŽÁST: 1.NP
PŮDORYS PŘÍZEMÍ

STUPŇ: PS
17/96
MĚR: 1:50
FORM. A4
DATUM: 00.96 Č. VÝK. 1

2x DVEŘE

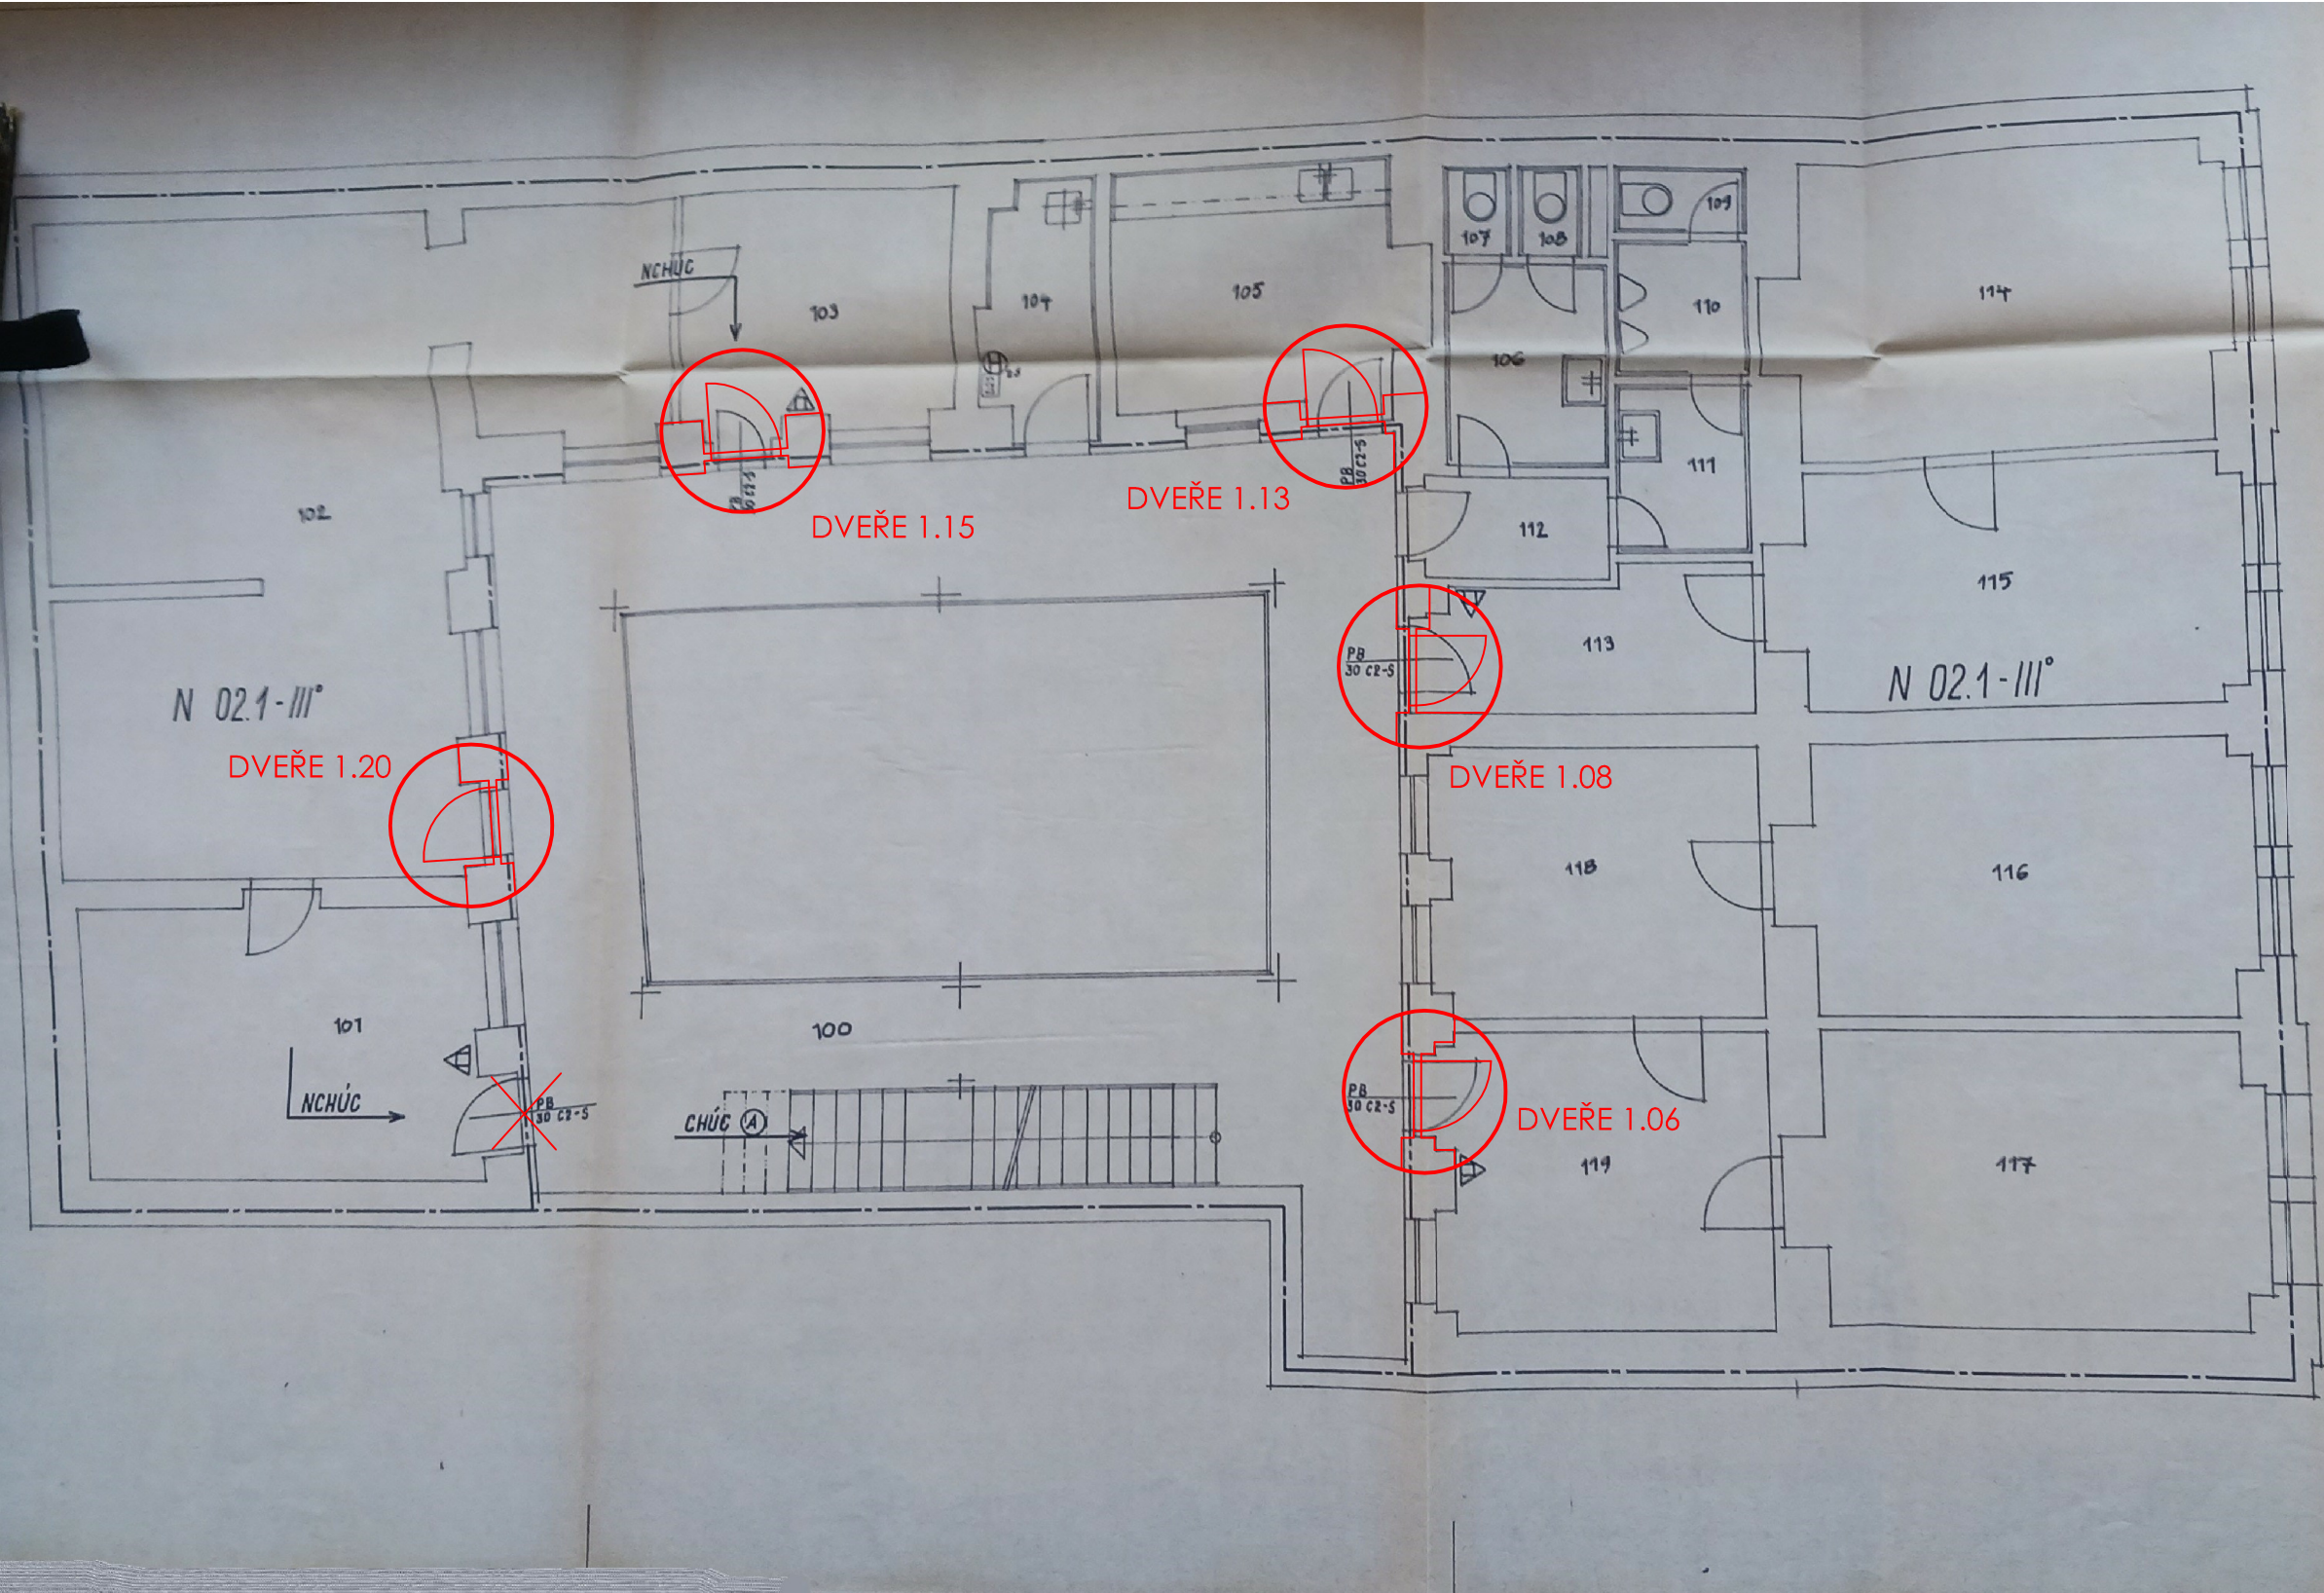


Č. M.	NÁZEV	PLOCHA m²	POD
100	PALACE, SPODY	59,9	21,4
101	KANCELAR	19,7	10,8
102	"	31,2	10,8
103	"	10,5	10,8
104	OKLIDOVÁ KOMORA	3,9	10,8
105	KUCHYŇKA	11,6	10,8
106	WC ŽENY	0,9	10,8
107	WC MUŽI	1,2	10,8
108	PISOÁRY	2,4	10,8
109	PŘEDSÍN WC MUŽI	3,2	10,8
110	VSTUP K WC	3,0	10,8
111	VSTUP KE KANCEL.	6,7	10,8
112	KANCELAR	18,5	10,8
113	"	14,5	10,8
114	"	16,0	10,8
115	"	16,5	10,8
116	"	12,2	10,8
117	"	13,1	10,8

LEGENDA PO
△ - RHP průřezový Rg 6 H
⊕ - vnější pož. hydrant
Ověřeno stavební úřad
přístrojová část
uveřejněno ve stavbě
Č. 1.0.1


PROJEKT PO

PROJEKTANT:	ZODPOVĚDNÝ PROJEKTANT:	A. JELÍNEK
INVESTOR:	PETR SLEPIČKA	
STAVBA:	REKONSTRUKCE ČP. 308	STUP
	LIPANSKÁ 14, PRAHA 3	7.1
OBSAH VÝKRESU:	ČÁST 2. NP	VÝK
	PŮDORYS 1. PATRA	DAT

5x DVEŘE

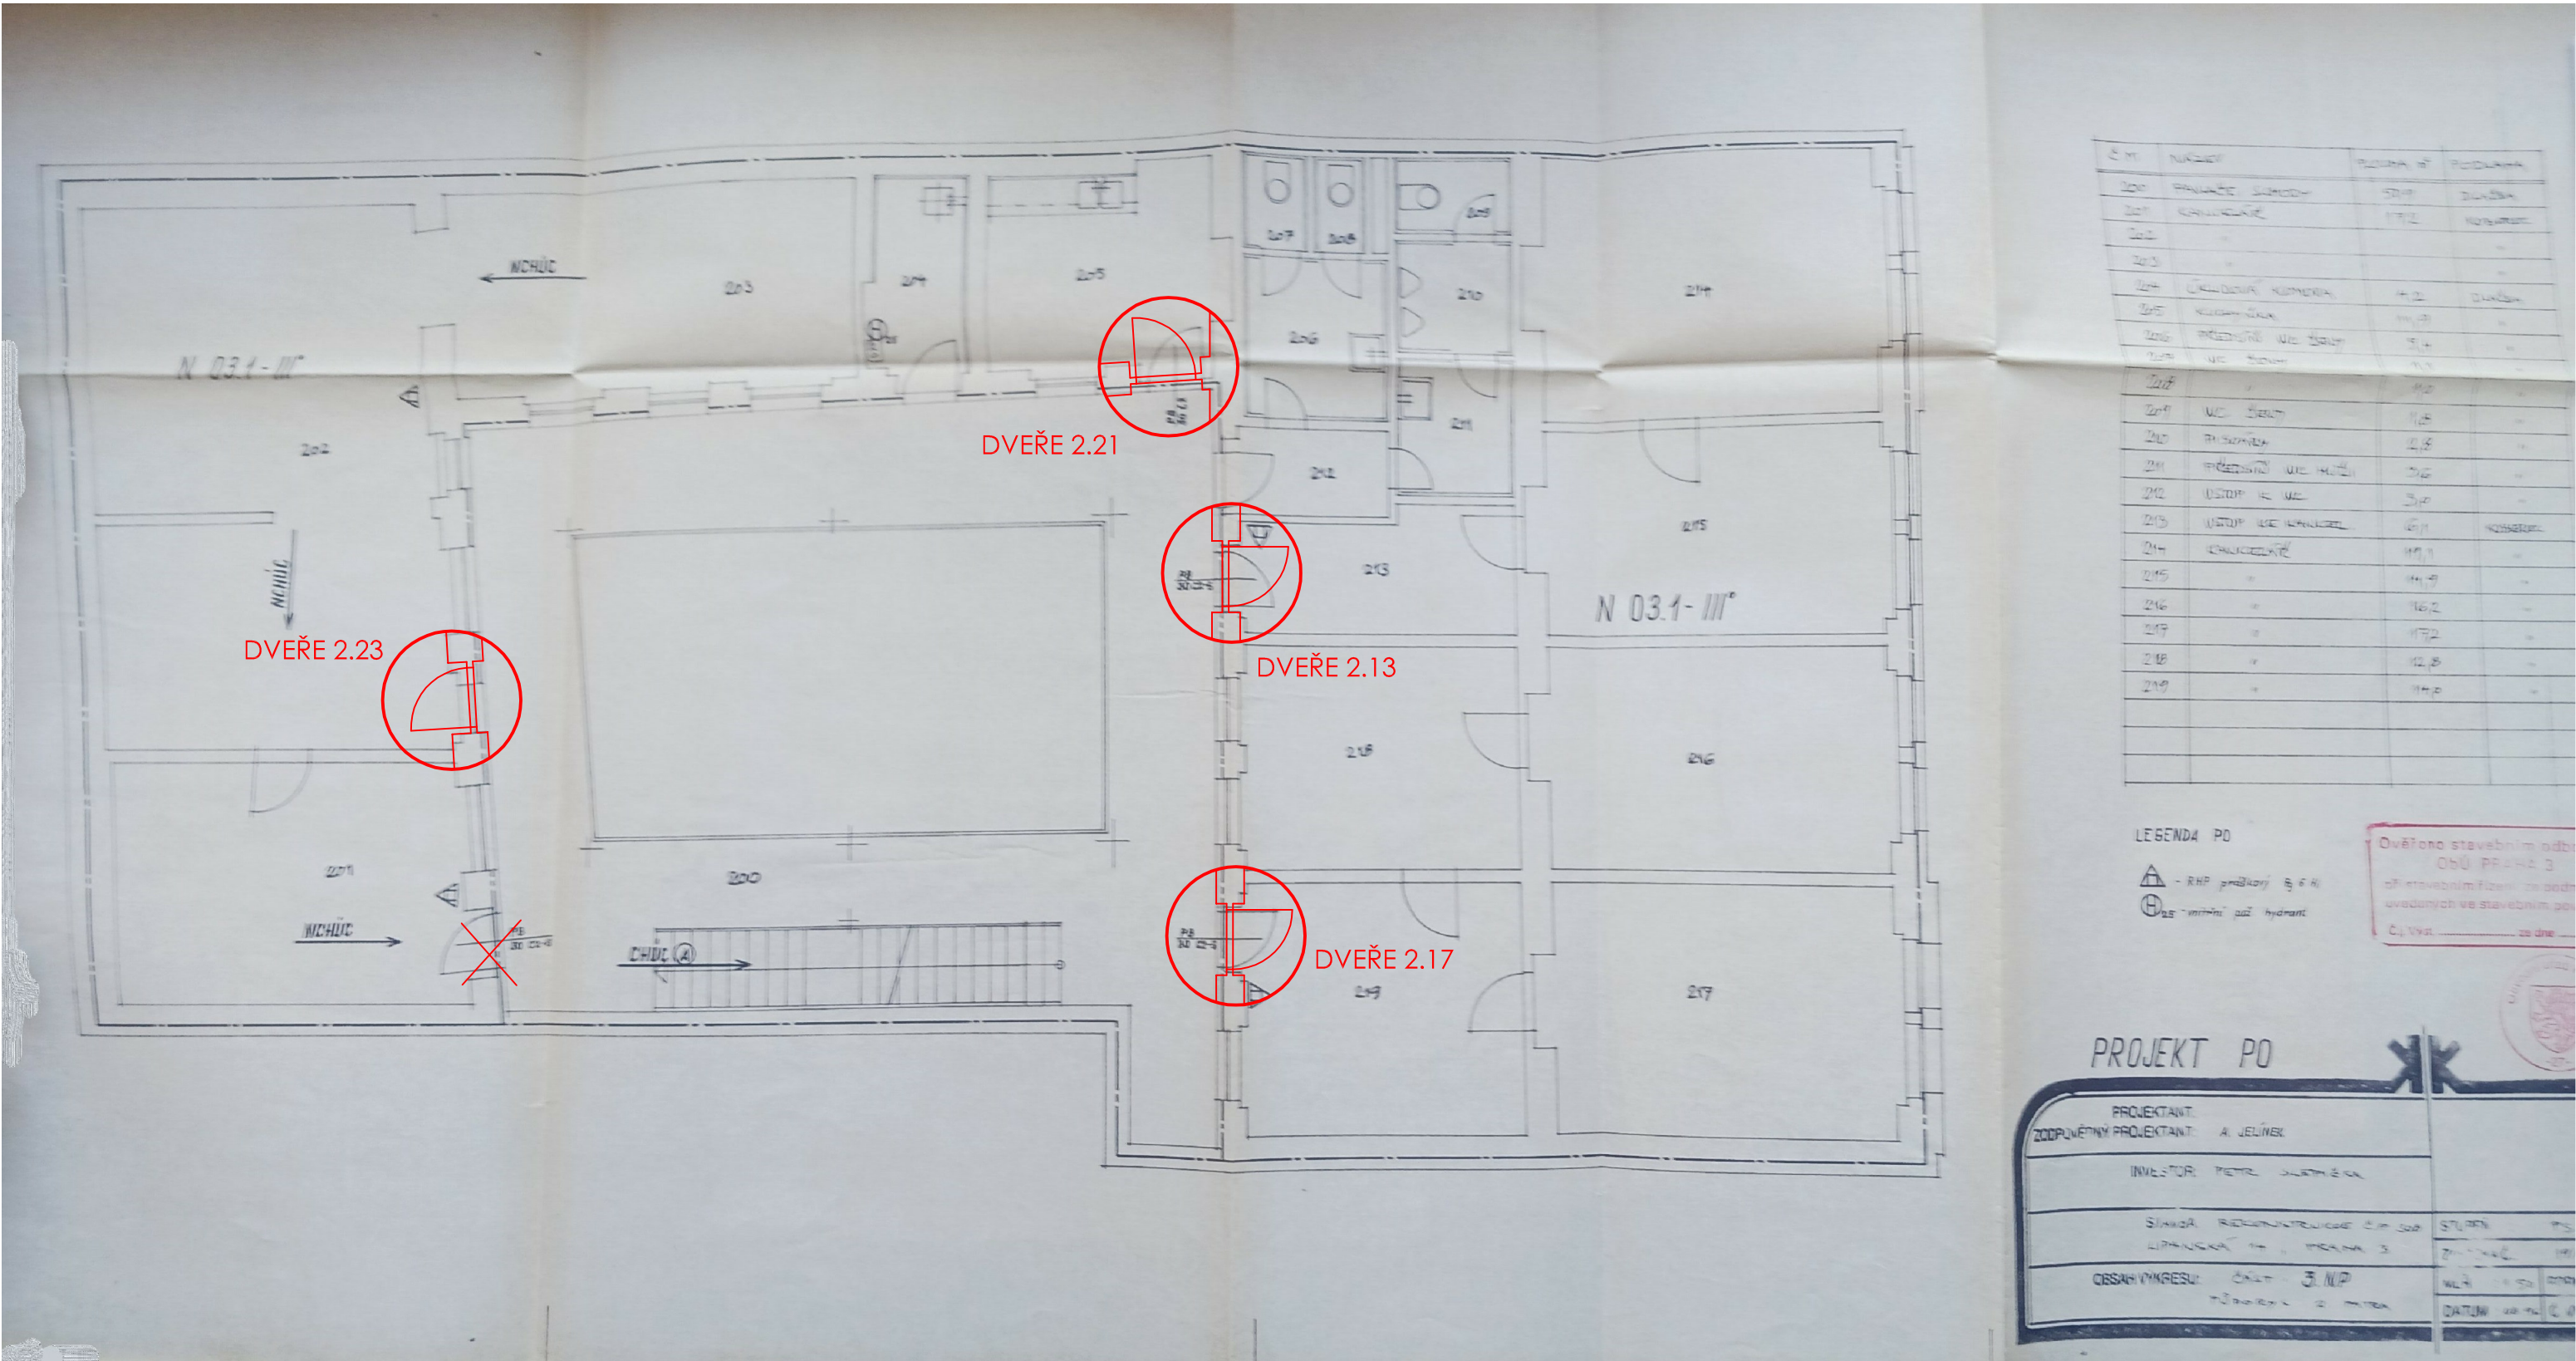


4x DVEŘE

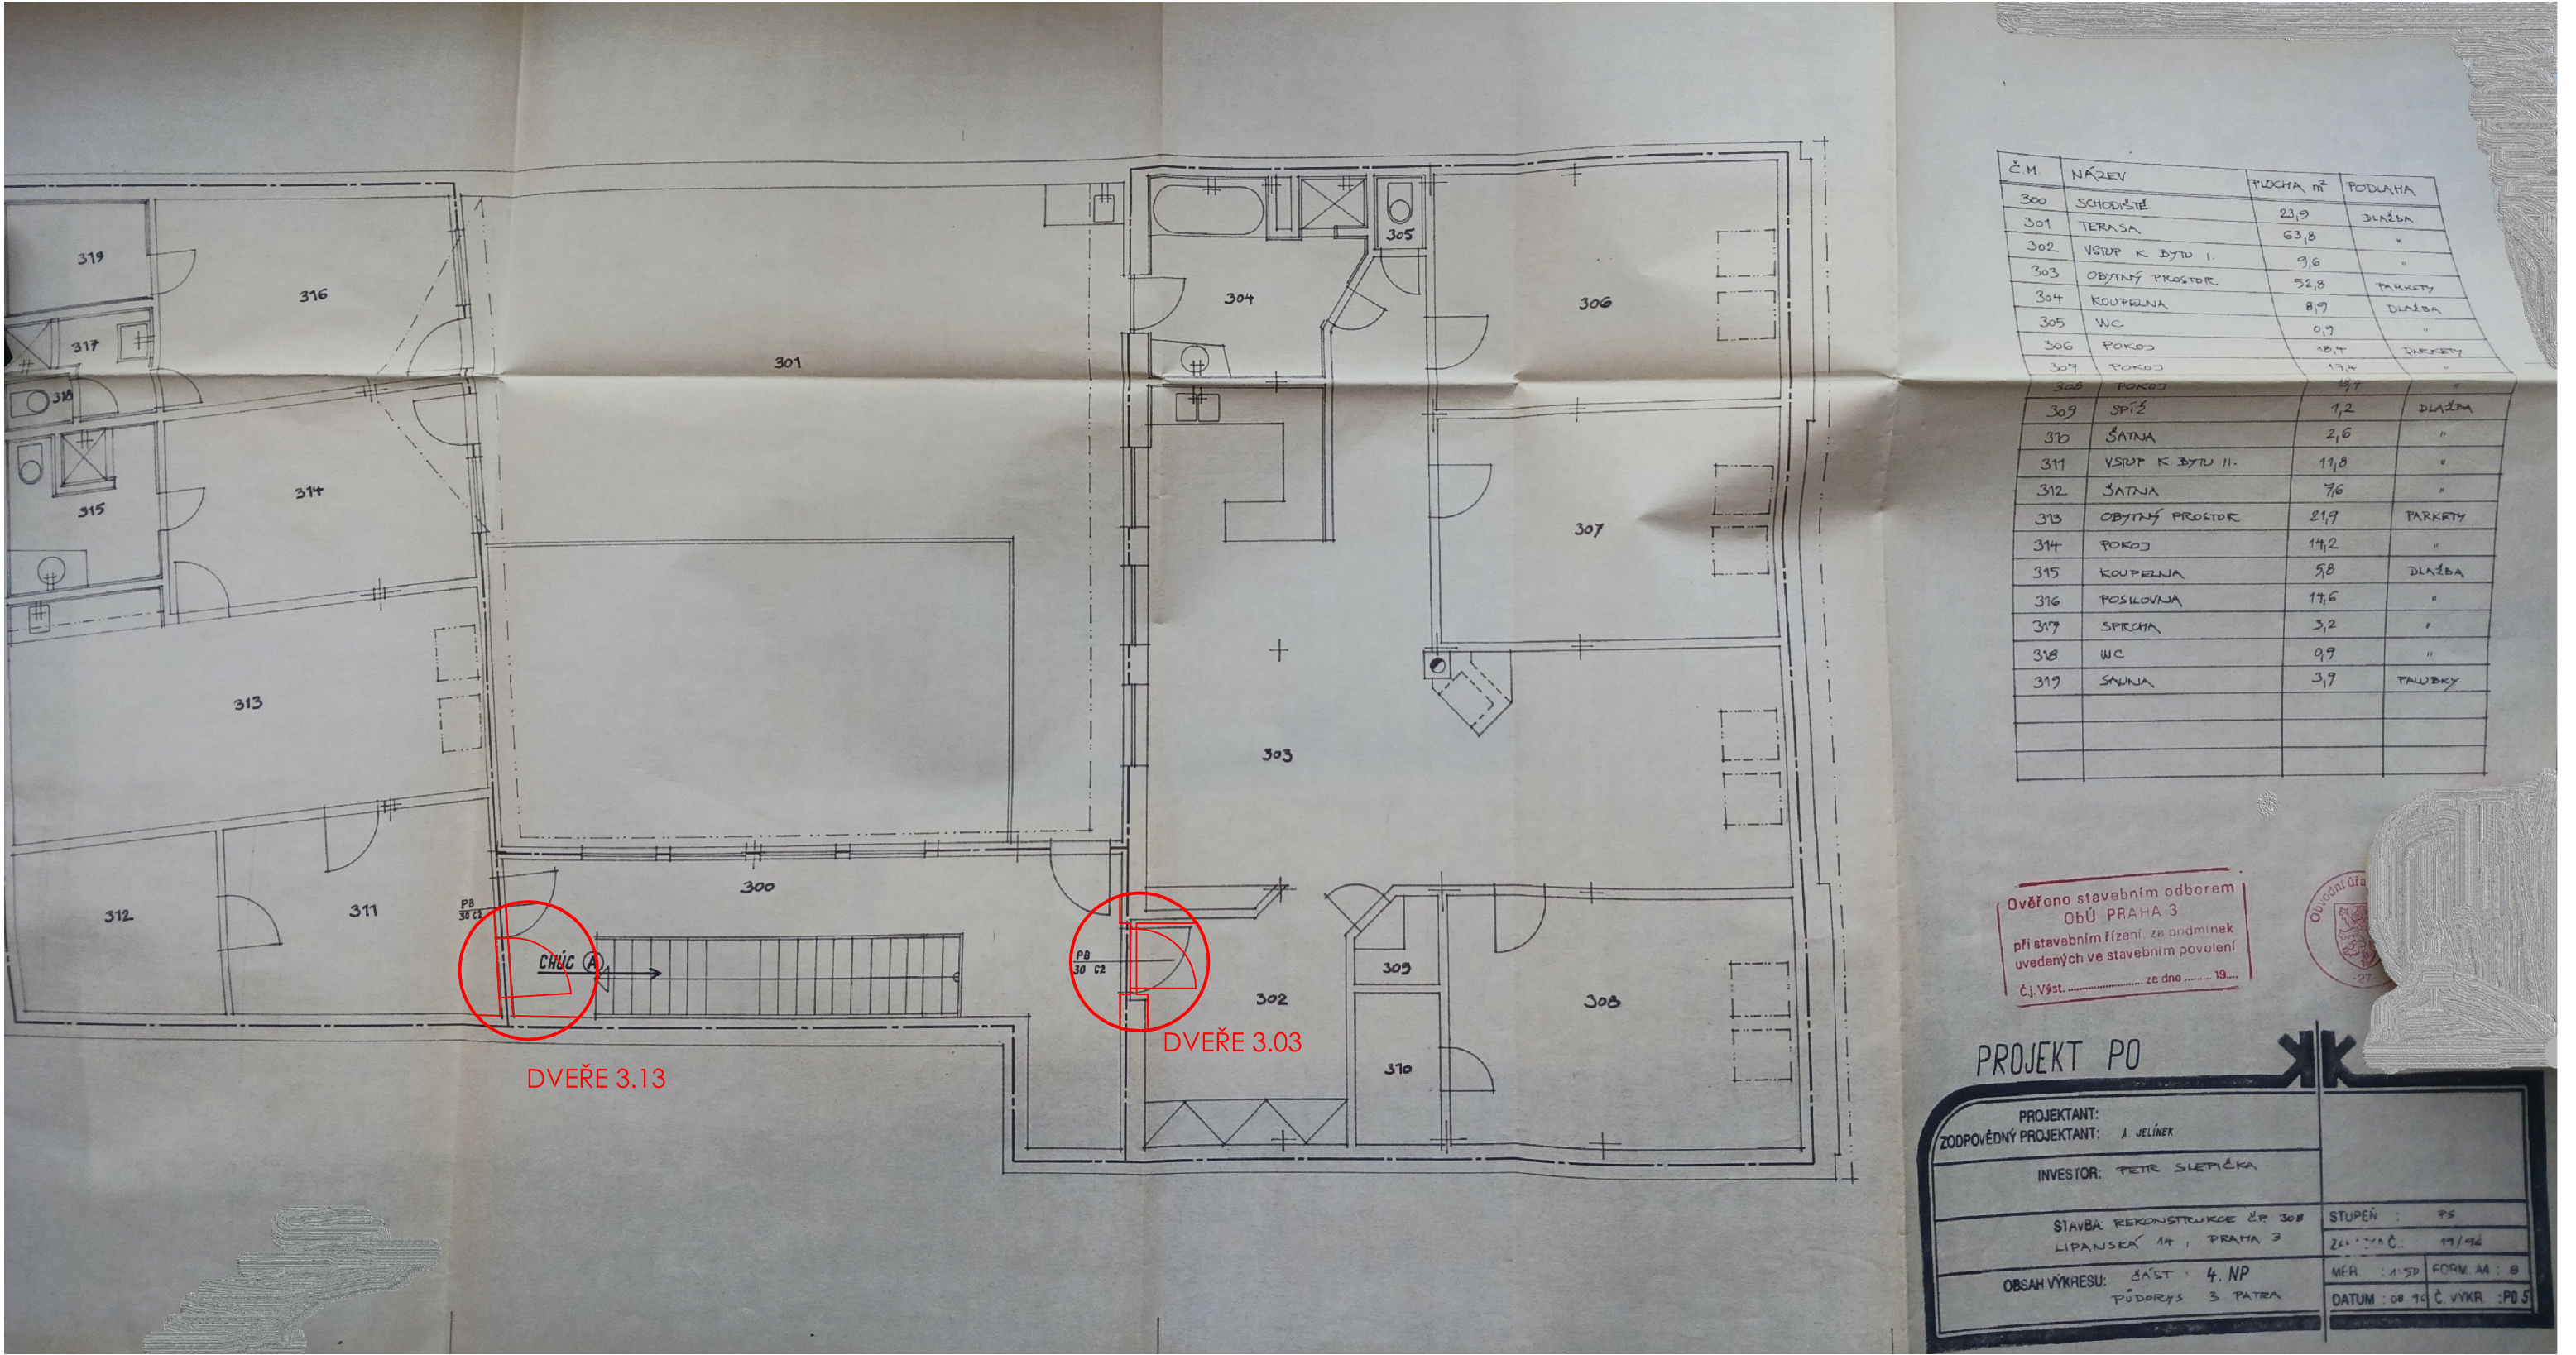

2x DVEŘE




TABULKA DVEŘÍ				
PROJEKT: Požární dveře budovy úřadu Lipanská 14, Praha 3				OZNAČENÍ: A
POČET KUSŮ:	L	P	CELKEM	UMÍSTĚNÍ: 1.PP
	-	1	1	DODAVATEL:
DVEŘE	DVEŘE PLNĚ OTVÍRAVÉ			
ROZMĚR:	800 X 1970 MM			
MATERIÁL:	DŘEVO			
POVRCHOVÁ ÚPRAVA:	LAK RAL dle původních dveří, POLOMAT, základní nástrík - máčení, 2x vysokotlaké stříkání (ochrana proti povětrnostním vlivům, UV filtr, dodává dřevu barevný odstín).			
PROSKLENÍ:	NE			
HLUKOVÝ ÚTLUM:	ANO, dle stávajících dveří, min. Rw= 34 dB			
TEPELNÝ PROSTUP:	ANO, dle stávajících dveří, min. U=1,4 W/(m2*K)			
POŽÁRNÍ ODOLNOST:	EW 30 DP3 (PB 30c2-5) dle popisu dveří v jednotlivých patrech a pozicích			
ZÁMEK:	ANO, např. 3-bodový KFV AS2750 + systémová uzávěrová lišta			
KOVÁNÍ, KLIKA:	KLIKA/KLIKA, (venek/vnitřek) BEZPEČNOSTNÍ KOVÁNÍ s překrytím, design dle kliky na stávajících dveřích, ŠTÍTOVÁ, MOSAZ NATURAL, ODSOUHLASÍ ARCHITEKT			
ODVĚTRÁVACÍ MŘÍŽKA:	NE			
ZÁVĚSY:	SYSTÉMOVÉ PANTY, např. BAKA PROTECT 4010 3D			
SAMOZAVÍRAČE/ZARÁŽKY:	NE			
ZÁRUBEŇ	NOVÁ OCELOVÁ např. HSE LAKOVANÁ, RAL JAKO KŘÍDLO - kopie			
OTVOR V KONSTRUKCI:	STÁVAJÍCÍ			
ŠÍŘKA ÚSTÍ ZÁRUBNĚ:	DLE ZAMĚŘENÍ NA STAVBĚ			
ŠÍŘKA OBLOŽKY:	Rámová 68mm s prahem 20mm			
MATERIÁL:	OCEL			
POVRCHOVÁ ÚPRAVA:	LAK RAL dle původních dveří, POLOMAT, základní nástrík - máčení, 2x vysokotlaké stříkání (ochrana proti povětrnostním vlivům, UV filtr, dodává dřevu barevný odstín).			
TĚSNĚNÍ:	CELOOBVODOVÉ DLE POŽADAVKŮ PBŘ			
PRÁH:	NOVÝ DUBOVÝ, LAKOVANÝ BEZBARVÝM LAKEM NEBO OLEJOVANÝ			
POZNÁMKA:	Všechno toto kování, všechny RALy a def. výrobní dokumentaci musí odsouhlasit architekt předložených vzorků jednotlivých částí dveří. NUTNO VŠECHNY DVEŘE A OTVORY VE ZDECH PŘESNĚ ZAMĚŘIT PŘÍMO NA STAVBĚ, VÝKRESY JSOU POUZE ILUSTRAČNÍ, VŠECHNY POTENCIÁLNÍ ZMĚNY NUTNO KONZULTOVAT S ARCHITEKTEM			

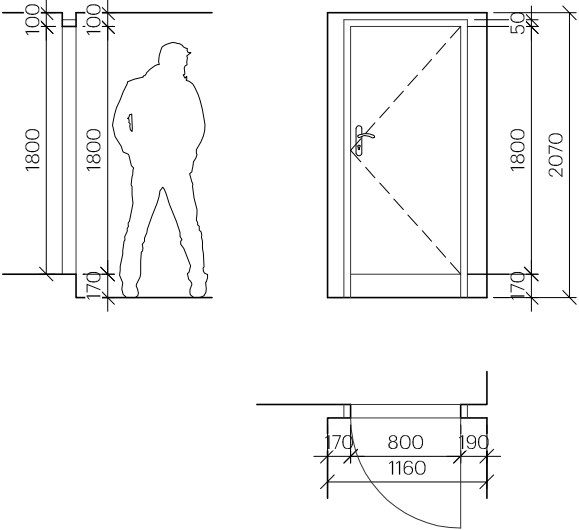



TABULKA DVEŘÍ				
PROJEKT: Požární dveře budovy úřadu Lipanská 14, Praha 3				OZNAČENÍ: B
POČET KUSŮ:	L 3	P 7	CELKEM 10	UMÍSTĚNÍ: PŘÍZEMÍ, 1 A 2 PATRO
				DODAVATEL:
DVEŘE	DVEŘE PLNĚ KAZETOVÉ OTVÍRAVÉ S PROSKLENÝM NADSVĚTLÍKEM - kopie tvarosloví a profilace původních dveří			
ROZMĚR:	750 X 1970 MM (Ø šířka a výška podle tabulky specifikace stávajících dveří)			
MATERIÁL:	DŘEVO, certifikovaný napojovaný hranol.			
POVRCHOVÁ ÚPRAVA:	LAK RAL dle původních dveří, POLOMAT, základní nástřik - máčení, 2x vysokotlaké stříkání (ochrana proti povětrnostním vlivům, UV filtr, dodává dřevu barevný odstín).			
PROSKLENÍ:	ANO, např. PROMAGLAS tl. 24mm, dle požární odolnosti dřevěného požárního uzávěru. Sklo musí být chráněno před UV zářením. V případě osazení okna/dveří v exteriéru bude požární sklo v izolačním dvojskle, sklo čiré.			
HLUKOVÝ ÚTLUM:	ANO, dle stávajících dveří, min. Rw= 34 dB			
TEPELNÝ PROSTUP:	ANO, dle stávajících dveří, min. U=1,4 W/(m2*K)			
POŽÁRNÍ ODOLNOST:	EW 30 DP3 (PB 30c2-5) dle popisu dveří v jednotlivých patrech a pozicích			
ZÁMEK:	ANO, např. 3-bodový KfV AS2750 + systémová uzávěrová lišta			
KOVÁNÍ, KLIKA:	KLIKA_KOULE/KLIKA, (venek/vnitřek) BEZPEČNOSTNÍ KOVÁNÍ s překrytím, design dle kliky na stávajících dveřích, ŠTÍTOVÁ, MOSAZ NATURAL, ODSOUHLASÍ ARCHITEKT			
ODVĚTRÁVACÍ MŘÍŽKA:	NE			
ZÁVĚSY:	SYSTÉMOVÉ PANTY, např. BAKA PROTECT 4010 3D			
SAMOZAVÍRAČE/ZARÁŽKY:	NE			
ZÁRUBEŇ	NOVÁ OBLOŽKOVÁ DŘEVĚNÁ LAKOVANÁ, RAL JAKO KŘÍDLO - kopie původních zárubní v původní profilaci			
OTVOR V KONSTRUKCI:	STÁVAJÍCÍ			cca 864 X 2670 MM
ŠÍŘKA ÚSTÍ ZÁRUBNĚ:	DLE ZAMĚŘENÍ NA STAVBĚ (v tabulce stávajících dveří jsou uvedeny rozměry)			
ŠÍŘKA OBLOŽKY:	Rámová 68mm s prahem 20mm			
MATERIÁL:	DŘEVO			
POVRCHOVÁ ÚPRAVA:	LAK RAL dle původních dveří, POLOMAT, základní nástřik - máčení, 2x vysokotlaké stříkání (ochrana proti povětrnostním vlivům, UV filtr, dodává dřevu barevný odstín).			
TĚSNĚNÍ:	CELOOVBODOVÉ MIKROPORÉZNÍ, SILIKONOVÉ, DVOJITÉ, VYMĚNITELNÉ			
PRÁH:	NOVÝ DUBOVÝ, LAKOVANÝ BEZBARVÝM LAKEM NEBO OLEJOVANÝ			
POZNÁMKA:	Všechno toto kování, všechny RALy a def. výrobní dokumentaci musí odsouhlasit architekt a zástupce NPÚ dle předložených vzorků jednotlivých částí dveří. NUTNO VŠECHNY DVEŘE A OTVORY VE ZDECH PŘESNĚ ZAMĚŘIT PŘÍMO NA STAVBĚ, VÝKRESY JSOU POUZE ILUSTRACNÍ, VŠECHNY POTENCIÁLNÍ ZMĚNY NUTNO KONZULTOVAT S ARCHITEKTEM A SE ZÁSTUPCI NPÚ.			

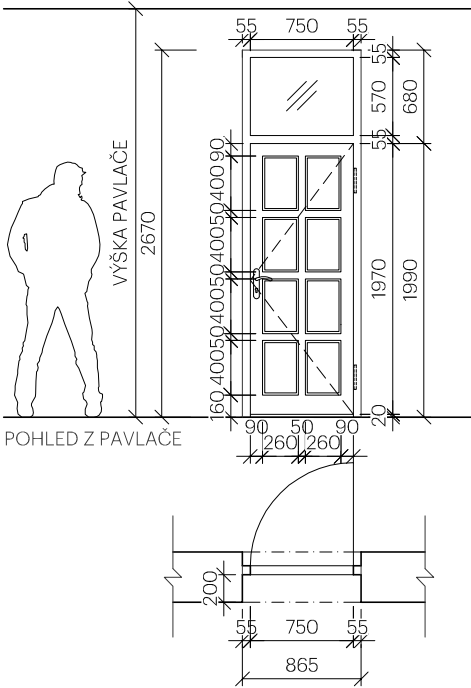

- POZNÁMKA:
- 0.01 = KOULE/KLIKA
 - 1.06 = KOULE/KLIKA
 - 1.08 = KLIKA/KLIKA
 - 1.13 = KLIKA/KLIKA
 - 1.15 = KLIKA/KLIKA
 - 2.13 = KLIKA/KLIKA
 - 2.17 = KLIKA/KLIKA
 - 2.20 = KOULE/KLIKA
 - 2.21 = KLIKA/KLIKA



DVEŘE 1.15



DVEŘE 2.23



DVEŘE 2.21



DVEŘE 1.20




DVEŘE 2.17



DVEŘE 2.13




TABULKA DVEŘÍ					
PROJEKT:				OZNAČENÍ:	
Požární dveře budovy úřadu Lipanská 14, Praha 3				C	
POČET KUSŮ:	L	P	CELKEM	UMÍSTĚNÍ: PRÍZEMÍ	
	-	1	1	DODAVATEL:	
DVEŘE	DVEŘE PLNÉ KAZETOVÉ OTVÍRAVÉ - kopie tvarosloví a profilace původních dveří				
ROZMĚR:	900 X 1970 MM				
MATERIÁL:	DŘEVO				
POVRCHOVÁ ÚPRAVA:	LAK RAL dle původních dveří, POLOMAT, základní nástrík - máčení, 2x vysokotlaké stříkání (ochrana proti povětrnostním vlivům, UV filtr, dodává dřevu barevný odstín).				
PROSKLENÍ:	NE				
HLUKOVÝ ÚTLUM:	ANO, dle stávajících dveří, min. Rw= 34 dB				
TEPELNÝ PROSTUP:	ANO, dle stávajících dveří, min. U=1,4 W/(m2*K)				
POŽÁRNÍ ODOLNOST:	EW 30 DP3 (PB 30c2-5) dle popisu dveří v jednotlivých patrech a pozicích				
ZÁMEK:	ANO, např. 3-bodový KfV AS2750 + systémová uzávěrová lišta, EL. OVLÁDÁNÍ				
KOVÁNÍ, KLIKA:	KOULE/KLIKA, (venek/vnitřek) BEZPEČNOSTNÍ KOVÁNÍ s překrytím, design dle kliky na stávajících dveřích, ŠTÍTOVÁ, MOSAZ NATURAL, ODSOULASÍ ARCHITEKT				
ODVĚTRÁVACÍ MŘÍŽKA:	NE				
ZÁVĚSY:	SYSTÉMOVÉ PANTY, např. BAKA PROTECT 4010 3D				
SAMOZAVÍRAČE/ZARÁŽKY:	NE				
ZÁRUBEŇ	NOVÁ OBLOŽKOVÁ DŘEVĚNÁ LAKOVANÁ, RAL JAKO KŘÍDLO - kopie původních zárubní v původní profilaci				
OTVOR V KONSTRUKCI:	STÁVAJÍCÍ				cca 1035 X 2045 MM
ŠÍŘKA ÚSTÍ ZÁRUBNĚ:	DLE ZAMĚŘENÍ NA STAVBĚ (v tabulce stávajících dveří jsou uvedeny rozměry)				
ŠÍŘKA OBLOŽKY:	Rámová 68mm s prahem 20mm				
MATERIÁL:	OCEL				
POVRCHOVÁ ÚPRAVA:	LAK RAL dle původních dveří, POLOMAT, základní nástrík - máčení, 2x vysokotlaké stříkání (ochrana proti povětrnostním vlivům, UV filtr, dodává dřevu barevný odstín).				
TĚSNĚNÍ:	CELOOVBODOVÉ DLE POŽADAVKŮ PBŘ				
PRÁH:	NOVÝ DUBOVÝ, LAKOVANÝ BEZBARVÝM LAKEM NEBO OLEJOVANÝ				
POZNÁMKA:	Všechno toto kování, všechny RALy a def. výrobní dokumentaci musí odsouhlasit architekt předložených vzorků jednotlivých částí dveří. NUTNO VŠECHNY DVEŘE A OTVORY VE ZDECH PŘESNĚ ZAMĚŘIT PŘÍMO NA STAVBĚ, VÝKRESY JSOU POUZE ILUSTRAČNÍ, VŠECHNY POTENCIÁLNÍ ZMĚNY NUTNO KONZULTOVAT S ARCHITEKTEM				

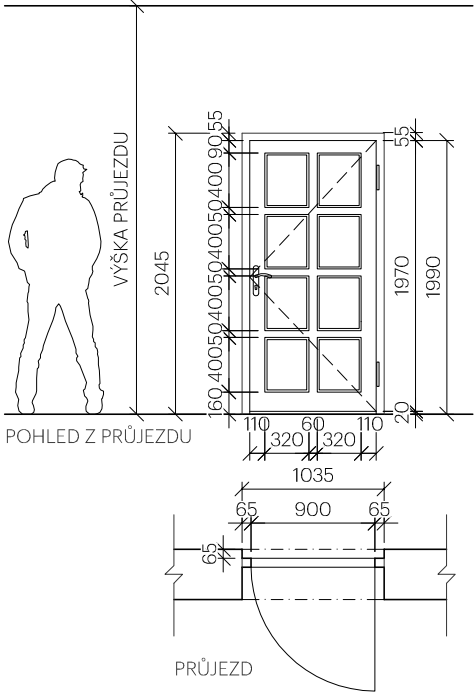




TABULKA DVEŘÍ					
PROJEKT: Požární dveře budovy úřadu Lipanská 14, Praha 3					OZNAČENÍ: D
POČET KUSŮ:	L 1	P -	CELKEM 1		UMÍSTĚNÍ: 3 PATRO
DVEŘE	DVEŘE PLNÉ KAZETOVÉ OTVÍRAVÉ - kopie tvarosloví a profilace původních dveří				DODAVATEL:
ROZMĚR:	850 X 2020 MM				
MATERIÁL:	DŘEVO				
POVRCHOVÁ ÚPRAVA:	LAK RAL dle původních dveří, POLOMAT, základní nástřík - máčení, 2x vysokotlaké stříkání (ochrana proti povětrnostním vlivům, UV filtr, dodává dřevu barevný odstín).				
PROSKLENÍ:	NE				
HLUKOVÝ ÚTLUM:	ANO, dle stávajících dveří, min. Rw= 34 dB				
TEPELNÝ PROSTUP:	ANO, dle stávajících dveří, min. U=1,4 W/(m2*K)				
POŽÁRNÍ ODOLNOST:	EW 30 DP3 (PB 30c2-5) dle popisu dveří v jednotlivých patrech a pozicích				
ZÁMEK:	ANO, např. 3-bodový KfV AS2750 + systémová uzávěrová lišta, EL. OVLÁDÁNÍ				
KOVÁNÍ, KLIKA:	KOULE/KLIKA, (venek/vnitřek) BEZPEČNOSTNÍ KOVÁNÍ s překrytím, design dle kliky na stávajících dveřích, ŠTÍTOVÁ, MOSAZ NATURAL, ODSOUHLASÍ ARCHITEKT				
ODVĚTRÁVACÍ MŘÍŽKA:	NE				
ZÁVĚSY:	SYSTÉMOVÉ PANTY, např. BAKA PROTECT 4010 3D				
SAMOZAVÍRAČE/ZARÁŽKY:	NE				
ZÁRUBEŇ	NOVÁ OBLOŽKOVÁ DŘEVĚNÁ LAKOVANÁ, RAL JAKO KŘÍDLO - kopie původních zárubní v původní profilaci				
OTVOR V KONSTRUKCI:	STÁVAJÍCÍ				cca 975 X 2095 MM
ŠÍŘKA ÚSTÍ ZÁRUBNĚ:	DLE ZAMĚŘENÍ NA STAVBĚ (v tabulce stávajících dveří jsou uvedeny rozměry)				
ŠÍŘKA OBLOŽKY:	Rámová 68mm s prahem 20mm				
MATERIÁL:	OCEL				
POVRCHOVÁ ÚPRAVA:	LAK RAL dle původních dveří, POLOMAT, základní nástřík - máčení, 2x vysokotlaké stříkání (ochrana proti povětrnostním vlivům, UV filtr, dodává dřevu barevný odstín).				
TĚSNĚNÍ:	CELOOVBODOVÉ DLE POŽADAVKŮ PBŘ				
PRÁH:	NOVÝ DUBOVÝ, LAKOVANÝ BEZBARVÝM LAKEM NEBO OLEJOVANÝ				
POZNÁMKA:	Všechno toto kování, všechny RALy a def. výrobní dokumentaci musí odsouhlasit architekt předložených vzorků jednotlivých částí dveří. NUTNO VŠECHNY DVEŘE A OTVORY VE ZDECH PŘESNĚ ZAMĚŘIT PŘÍMO NA STAVBĚ, VÝKRESY JSOU POUZE ILUSTRAČNÍ, VŠECHNY POTENCIÁLNÍ ZMĚNY NUTNO KONZULTOVAT S ARCHITEKTEM				

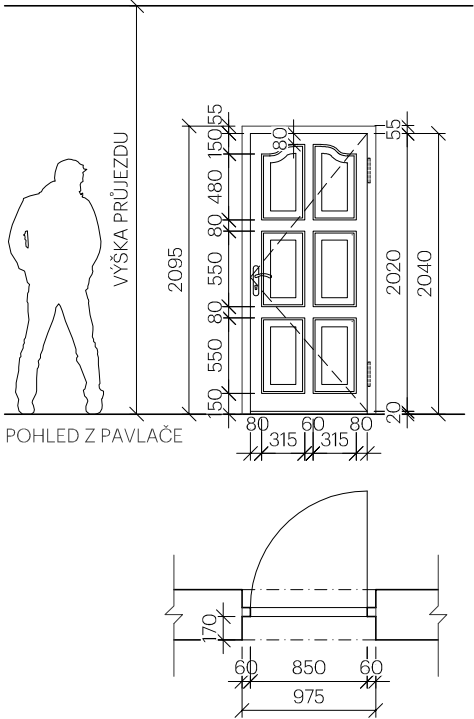



TABULKA DVEŘÍ				
PROJEKT: Požární dveře budovy úřadu Lipanská 14, Praha 3				OZNAČENÍ: E
POČET KUSŮ:	L 1	P -	CELKEM 1	UMÍSTĚNÍ: 3 PATRO
				DODAVATEL:
DVEŘE	DVEŘE KAZETOVÉ OTVÍRAVÉ S PROSKLENÝMI KAZETAMI - kopie tvarosloví a profilace původních dveří			
ROZMĚR:	880 X 1970 MM (Ø šířka a výška podle tabulky specifikace stávajících dveří)			
MATERIÁL:	DŘEVO, certifikovaný napojovaný hranol.			
POVRCHOVÁ ÚPRAVA:	LAK RAL dle původních dveří, POLOMAT, základní nástřik - máčení, 2x vysokotlaké stříkání (ochrana proti povětrnostním vlivům, UV filtr, dodává dřevu barevný odstín).			
PROSKLENÍ:	ANO, např. PROMAGLAS tl. 24mm, dle požární odolnosti dřevěného požárního uzávěru. Sklo musí být chráněno před UV zářením. V případě osazení okna/dveří v exteriéru bude požární sklo v izolačním dvojskle, sklo matné nebo mléčné.			
HLUKOVÝ ÚTLUM:	ANO, dle stávajících dveří, min. Rw= 34 dB			
TEPELNÝ PROSTUP:	ANO, dle stávajících dveří, min. U=1,4 W/(m2*K)			
POŽÁRNÍ ODOLNOST:	EW 30 DP3 (PB 30c2-5) dle popisu dveří v jednotlivých patrech a pozicích			
ZÁMEK:	ANO, např. 3-bodový KfV AS2750 + systémová uzávěrová lišta			
KOVÁNÍ, KLIKA:	KLIKA/KLIKA, (venek/vnitřek) BEZPEČNOSTNÍ KOVÁNÍ s překrytím, design dle kliky na stávajících dveřích, ŠTÍTOVÁ, MOSAZ NATURAL, ODSOUHLASÍ ARCHITEKT			
ODVĚTRÁVACÍ MŘÍŽKA:	NE			
ZÁVĚSY:	SYSTÉMOVÉ PANTY, např. BAKA PROTECT 4010 3D			
SAMOZAVÍRAČE/ZARÁŽKY:	NE			
ZÁRUBEŇ	NOVÁ OBLOŽKOVÁ DŘEVĚNÁ LAKOVANÁ, RAL JAKO KŘÍDLO - kopie původních zárubní v původní profilaci			
OTVOR V KONSTRUKCI:	STÁVAJÍCÍ			cca 1010 X 2055 MM
ŠÍŘKA ÚSTÍ ZÁRUBNĚ:	DLE ZAMĚŘENÍ NA STAVBĚ (v tabulce stávajících dveří jsou uvedeny rozměry)			
ŠÍŘKA OBLOŽKY:	Rámová 68mm s prahem 20mm			
MATERIÁL:	DŘEVO			
POVRCHOVÁ ÚPRAVA:	LAK RAL dle původních dveří, POLOMAT, základní nástřik - máčení, 2x vysokotlaké stříkání (ochrana proti povětrnostním vlivům, UV filtr, dodává dřevu barevný odstín).			
TĚSNĚNÍ:	CELOOBBODOVÉ DLE POŽADAVKŮ PBŘ			
PRÁH:	NOVÝ DUBOVÝ, LAKOVANÝ BEZBARVÝM LAKEM NEBO OLEJOVANÝ			
POZNÁMKA:	Všechno toto kování, všechny RALy a def. výrobní dokumentaci musí odsouhlasit architekt a zástupce NPÚ dle předložených vzorků jednotlivých částí dveří. NUTNO VŠECHNY DVEŘE A OTVORY VE ZDECH PŘESNĚ ZAMĚŘIT PŘÍMO NA STAVBĚ, VÝKRESY JSOU POUZE ILUSTRAČNÍ, VŠECHNY POTENCIÁLNÍ ZMĚNY NUTNO KONZULTOVAT S ARCHITEKTEM A SE ZÁSTUPCI NPÚ.			

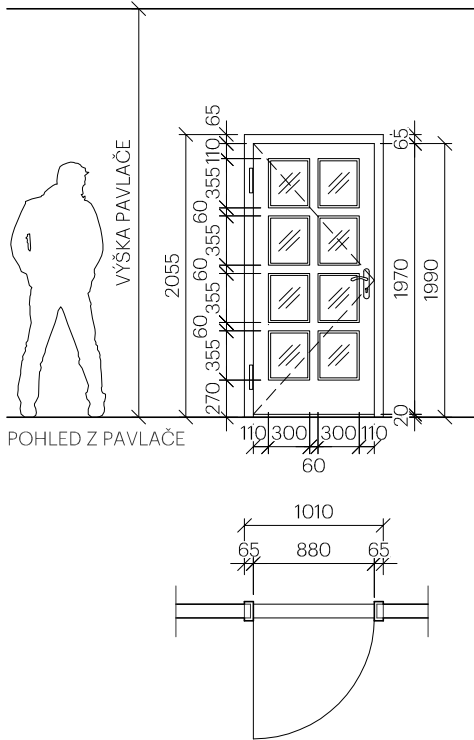



COBRA ALT-WIEN OCHRANNÉ KOVÁNÍ

Kód: **Zvolte variantu**

od 2 516 Kč
od 2 079 Kč bez DPH

Zvolte variantu

Povrch
   STAROMOSAZ

Provedení
 

Rozteč
Zvolte variantu ▾

−

1

+

Přidat do košíku

Cobra Ochranné vchodové kování ALT WIEN - kování na vchodové dveře s velice oblíbeným tvarem kliky.

[Detailní informace ▾](#)