



ODPADKOVÉ KOŠE

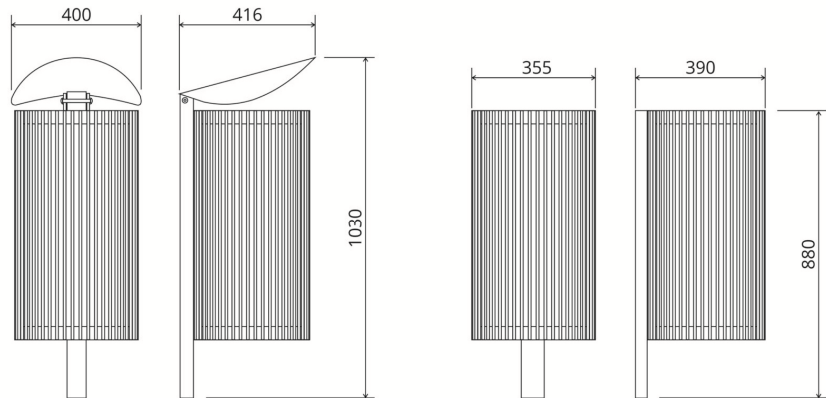


Odpadkový koš
Noha z ocelového jeklu 80x40 mm, víko z ohýbaného plechu. Plášť kovového koše z ocelových kulatin ø8 mm. Ocel žárově zinkována ponorem nebo lakována fasádní vypalovanou barvou dle vzorníku RAL na podkladový žárový zinek ponorem. Vnitřní nádoba z ocelového zinkovaného plechu – opatřit rovněž vypalovanou barvou.


DVĚ CORTENOVÁ SCHODIŠTĚ NA PLOŠE C

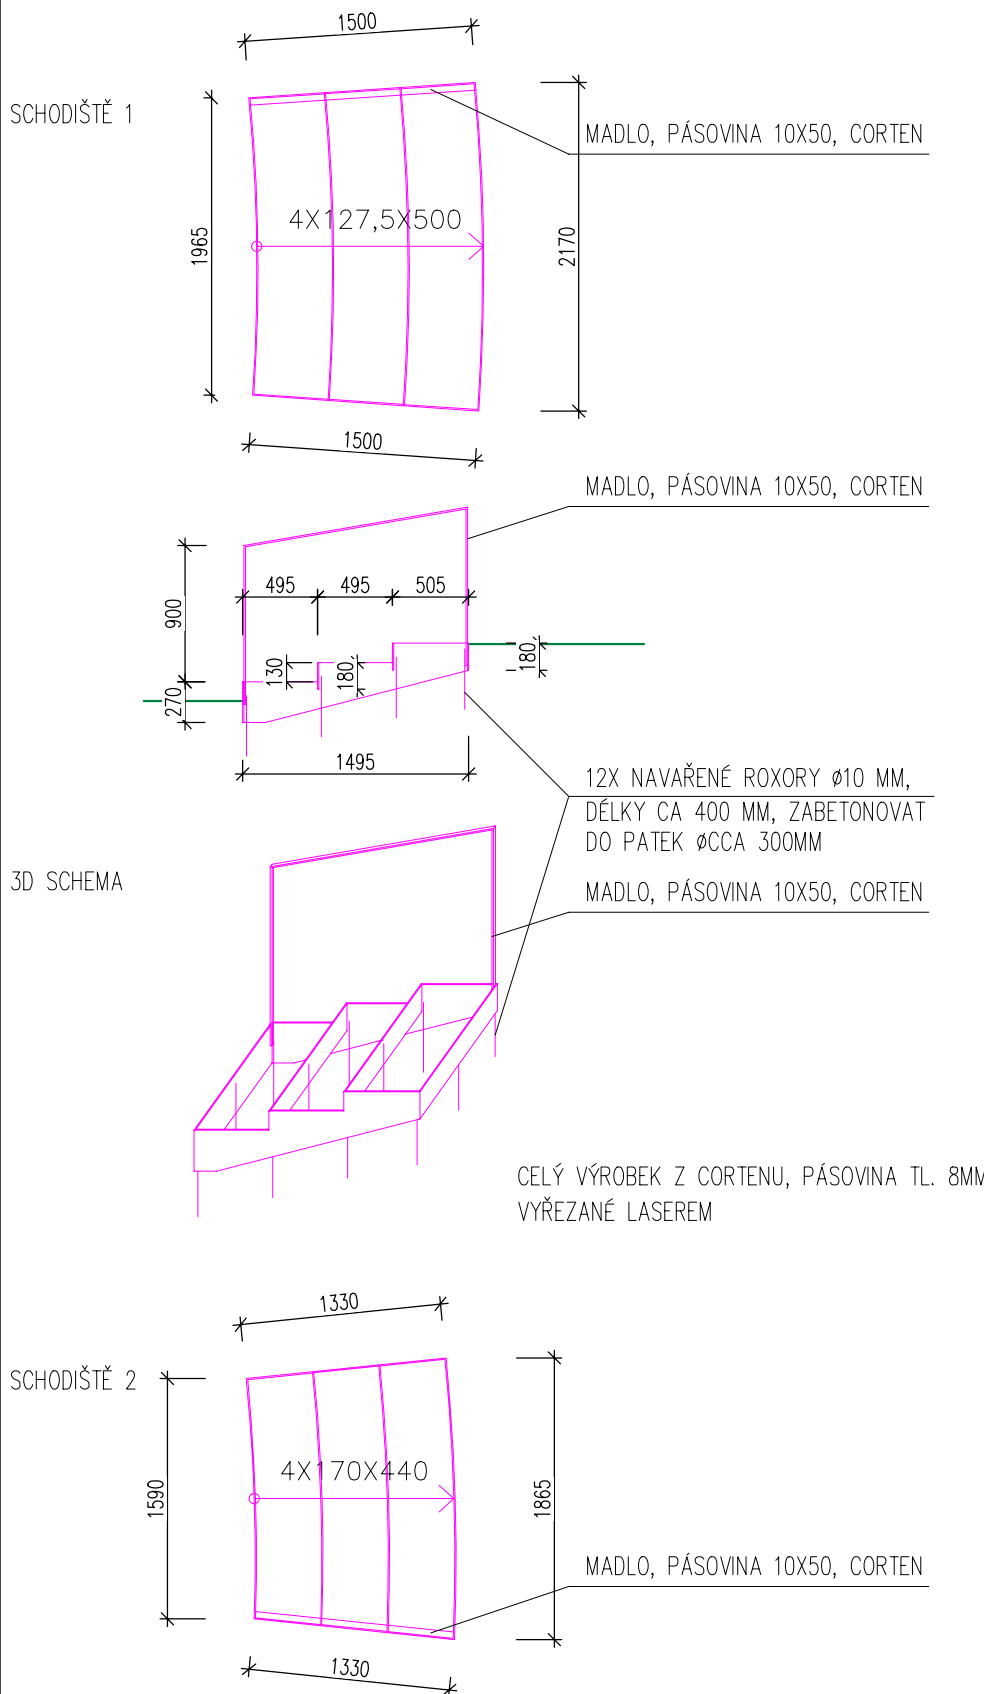


INFORMAČNÍ TABULE NA PLOŠE C

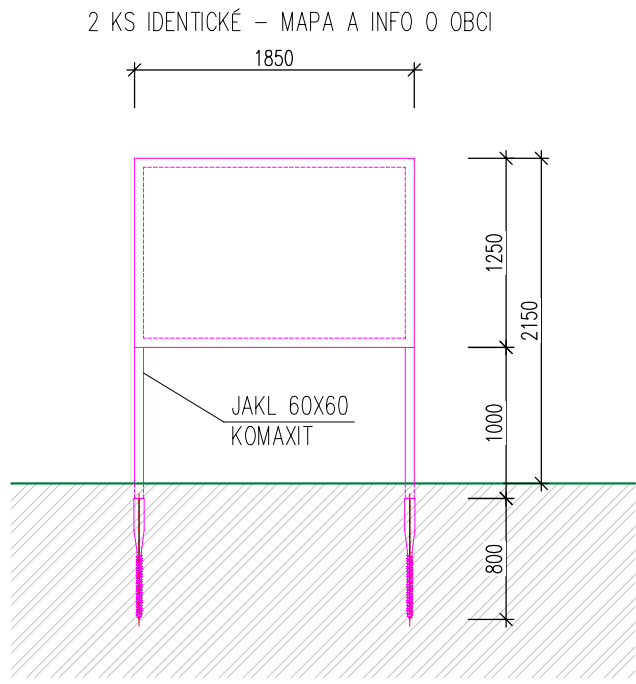


ZÁSTĚNA ZA POMNÍKEM

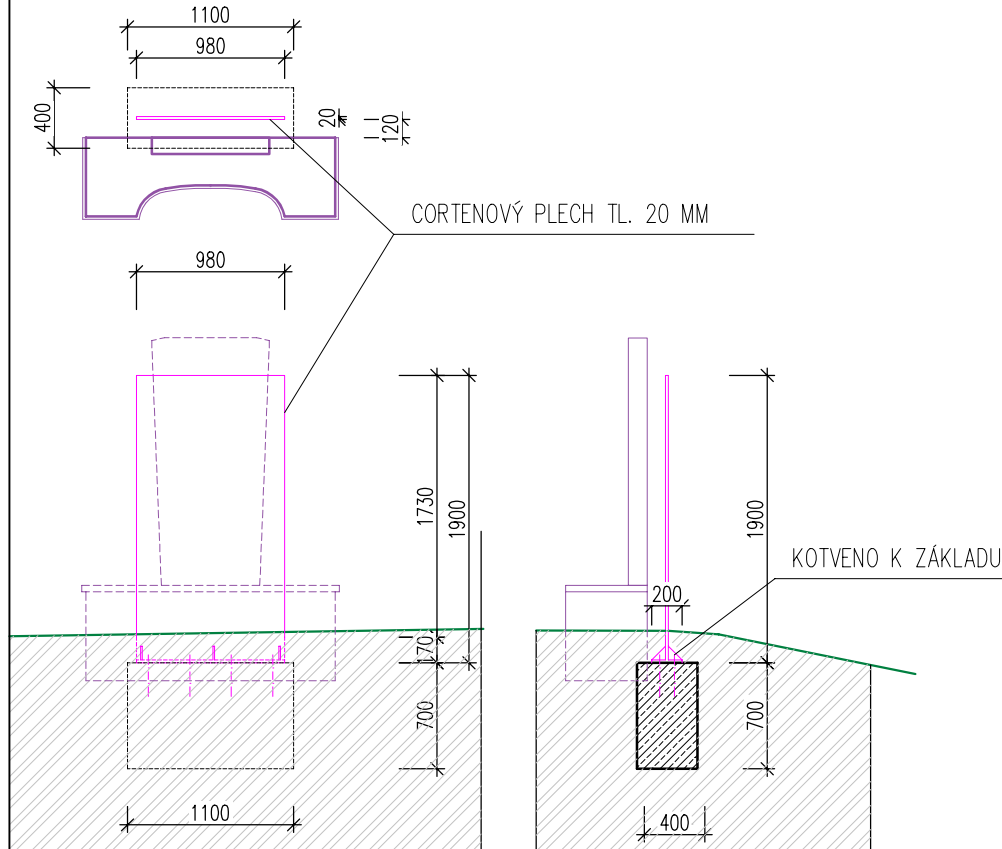


LAVIČKA AUTOBUSOVÉ ZASTÁVKY 1:50

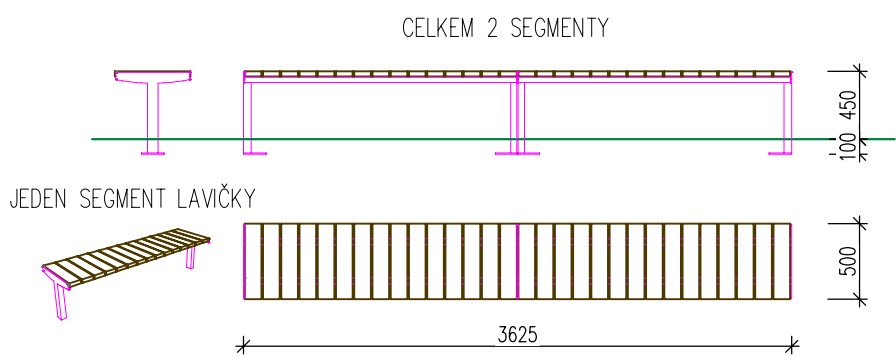


LAVIČKA NA PLOŠE B 1:50

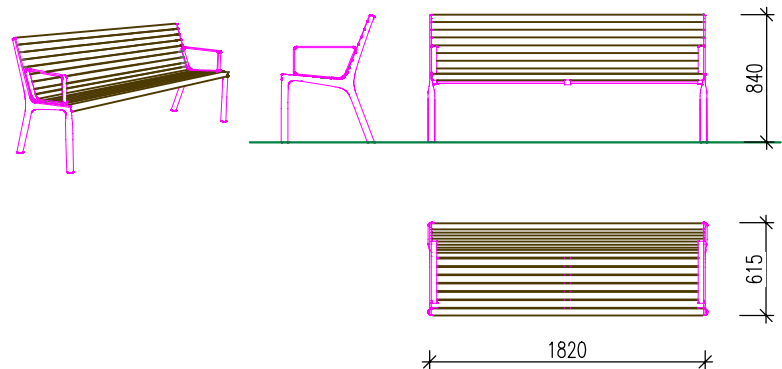


LAVIČKA KOLEM NOVÉHO STROMU NA PLOŠE C 1:50

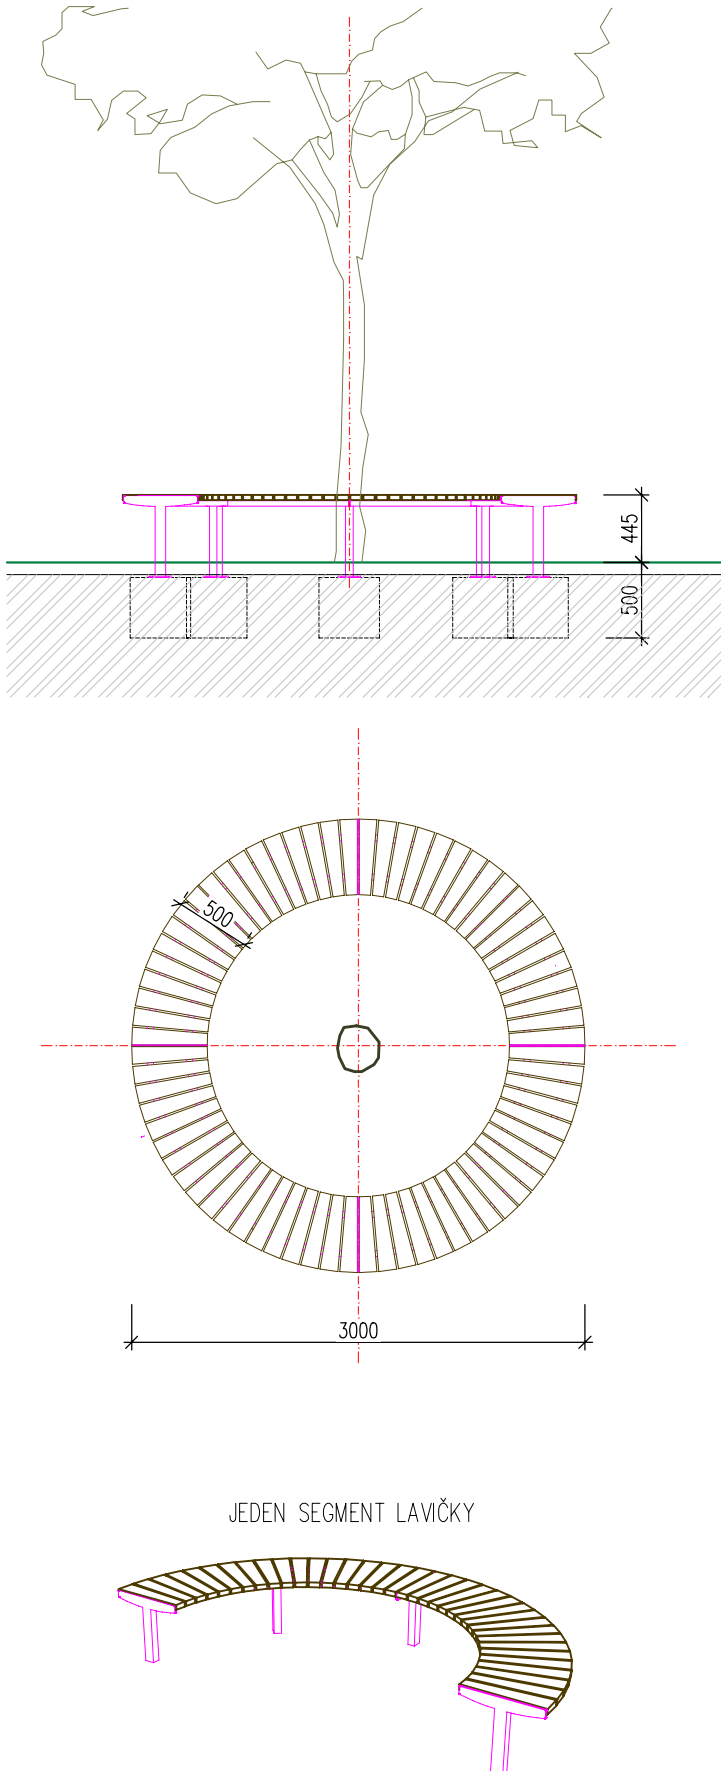

LAVIČKA KOLEM LÍPY 1:50

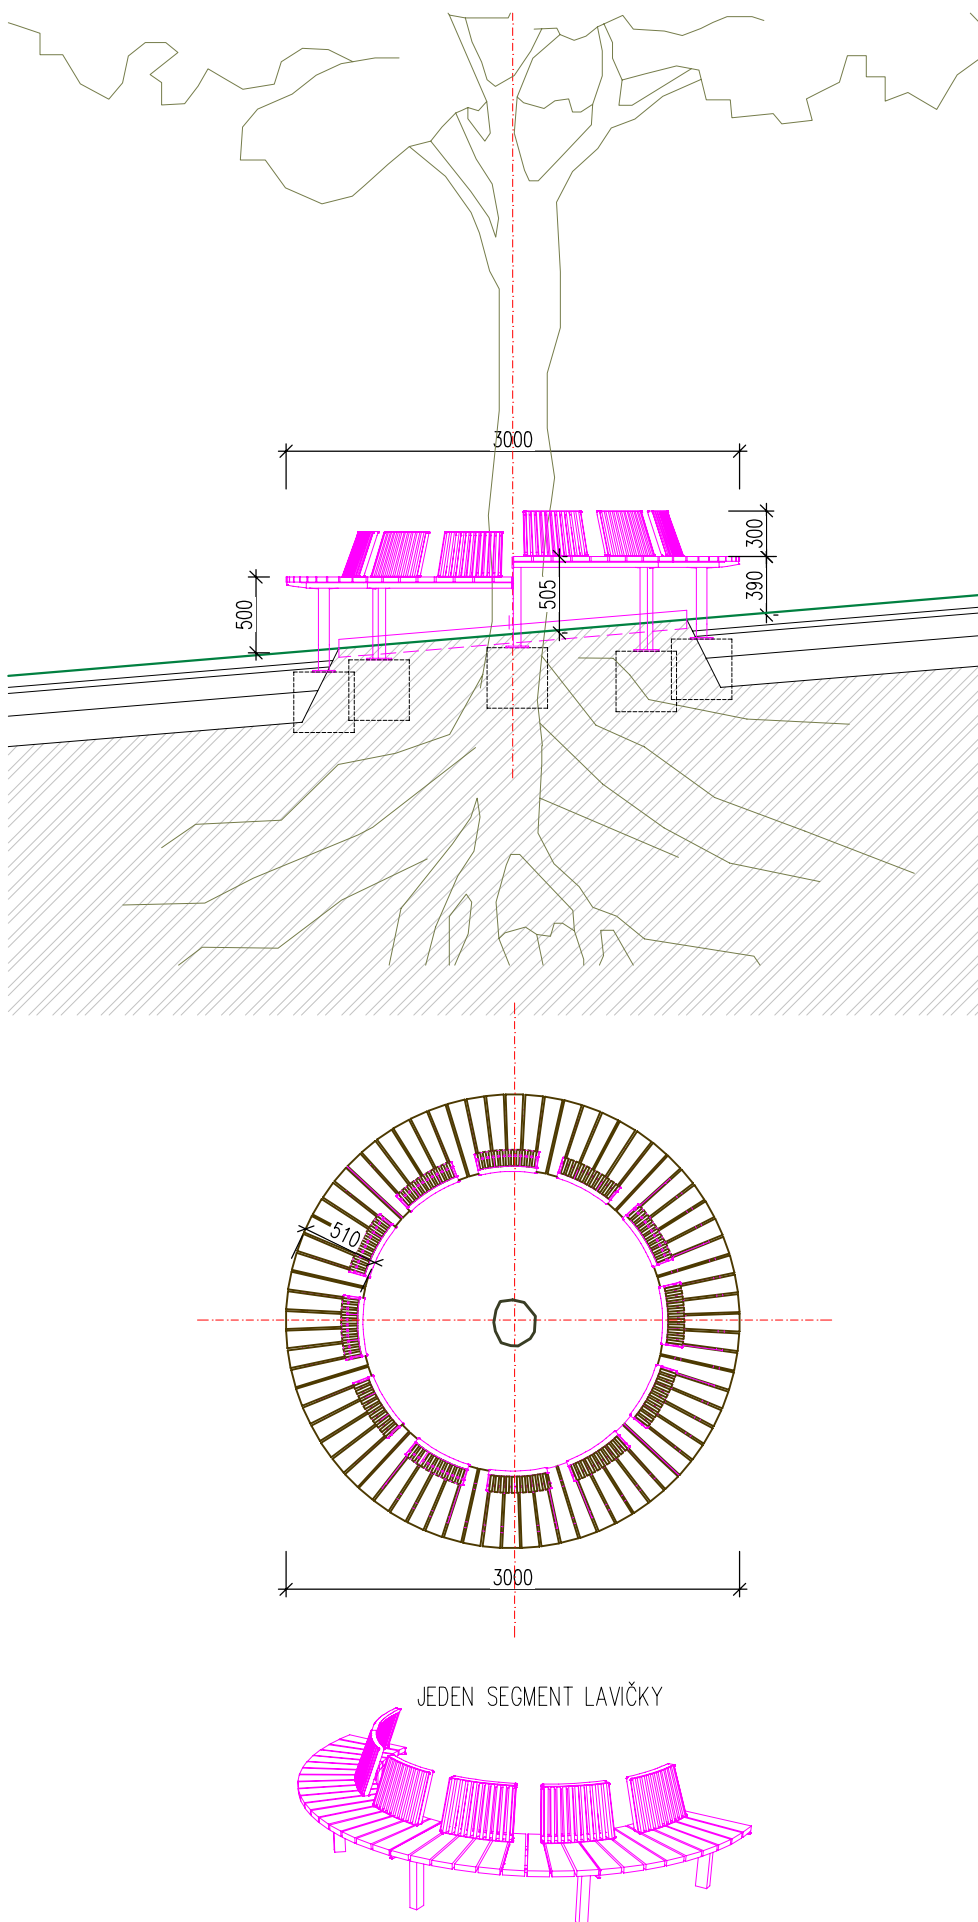

OCELOVÝ OBRUBNÍK KOLEM LÍPY 1:50

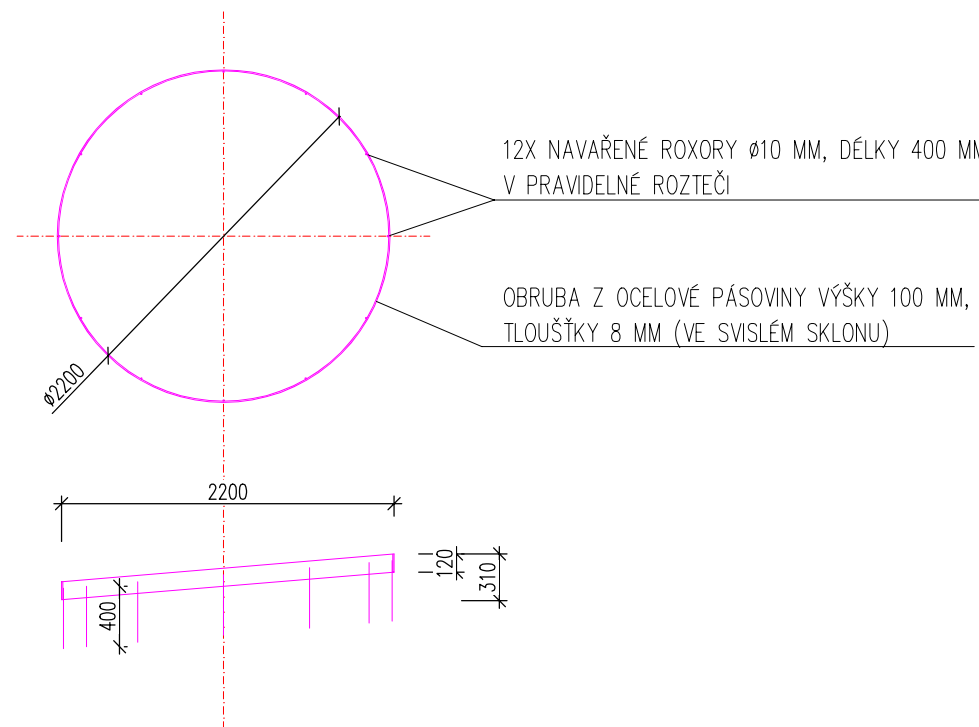

POZN.: TATO DOKUMENTACE NESLOUŽÍ PRO REALIZACI STAVBY!

AUTORIZAČNÍ RAZÍTKO

muse.arch

ing. arch. Jan Tesař
Pod zahradami 59/9
621 00 Brno
mob: +420 725 038 573
e-mail: jan.tesar@muse-arch.com
www.muse-arch.com

ing. arch. Jan Tesař, ČKA 05579

ZODPOVĚDNÝ PROJEKTANT	HLAVNÍ PROJEKTANT	VYPRACOVAL(A)	ČÍSLO PARÉ
Ing. arch. Jan Tesař	Ing. arch. Jan Tesař	Ing. arch. Jan Tesař	
		Ing. arch. Daniela Kapitánová	

NÁZEV AKCE:

OŘEŠIN - PARKOVÁ ÚPRAVA NÁVSI

INVESTOR:	Statutární město Brno, městská část Brno-Ořešín, U zvoníčky 12/4, 621 00 Brno	FORMÁT:	A2
PARCELNÍ ČÍSLO:	127/2, 178/4, 178/4, 289/5, 290, 312/2, 312/3, 312/5, 490/1, 491/1 k.ú. Ořešín	DATUM:	3/2024
MÍSTO STAVBY:	městská část Brno-Ořešín - náves	STUPEŇ:	ÚZEMNÍ SOUHLAS
ČÁST:		STAVEBNÍ OBJEKT:	

D.1.1 ARCHITEKTONICKO-STAVEBNÍ ŘEŠENÍ

SO.03.02

NÁZEV VÝKRESU:	MĚŘITKO:	ČÍSLO VÝKRESU:
MOBILIÁŘ A OSTATNÍ OCELOVÉ PRVKY	1:50	D.1.1-2