


OHRADA U ZEMNÍCH KONTEJNERŮ NA PLOŠE C, 1:50

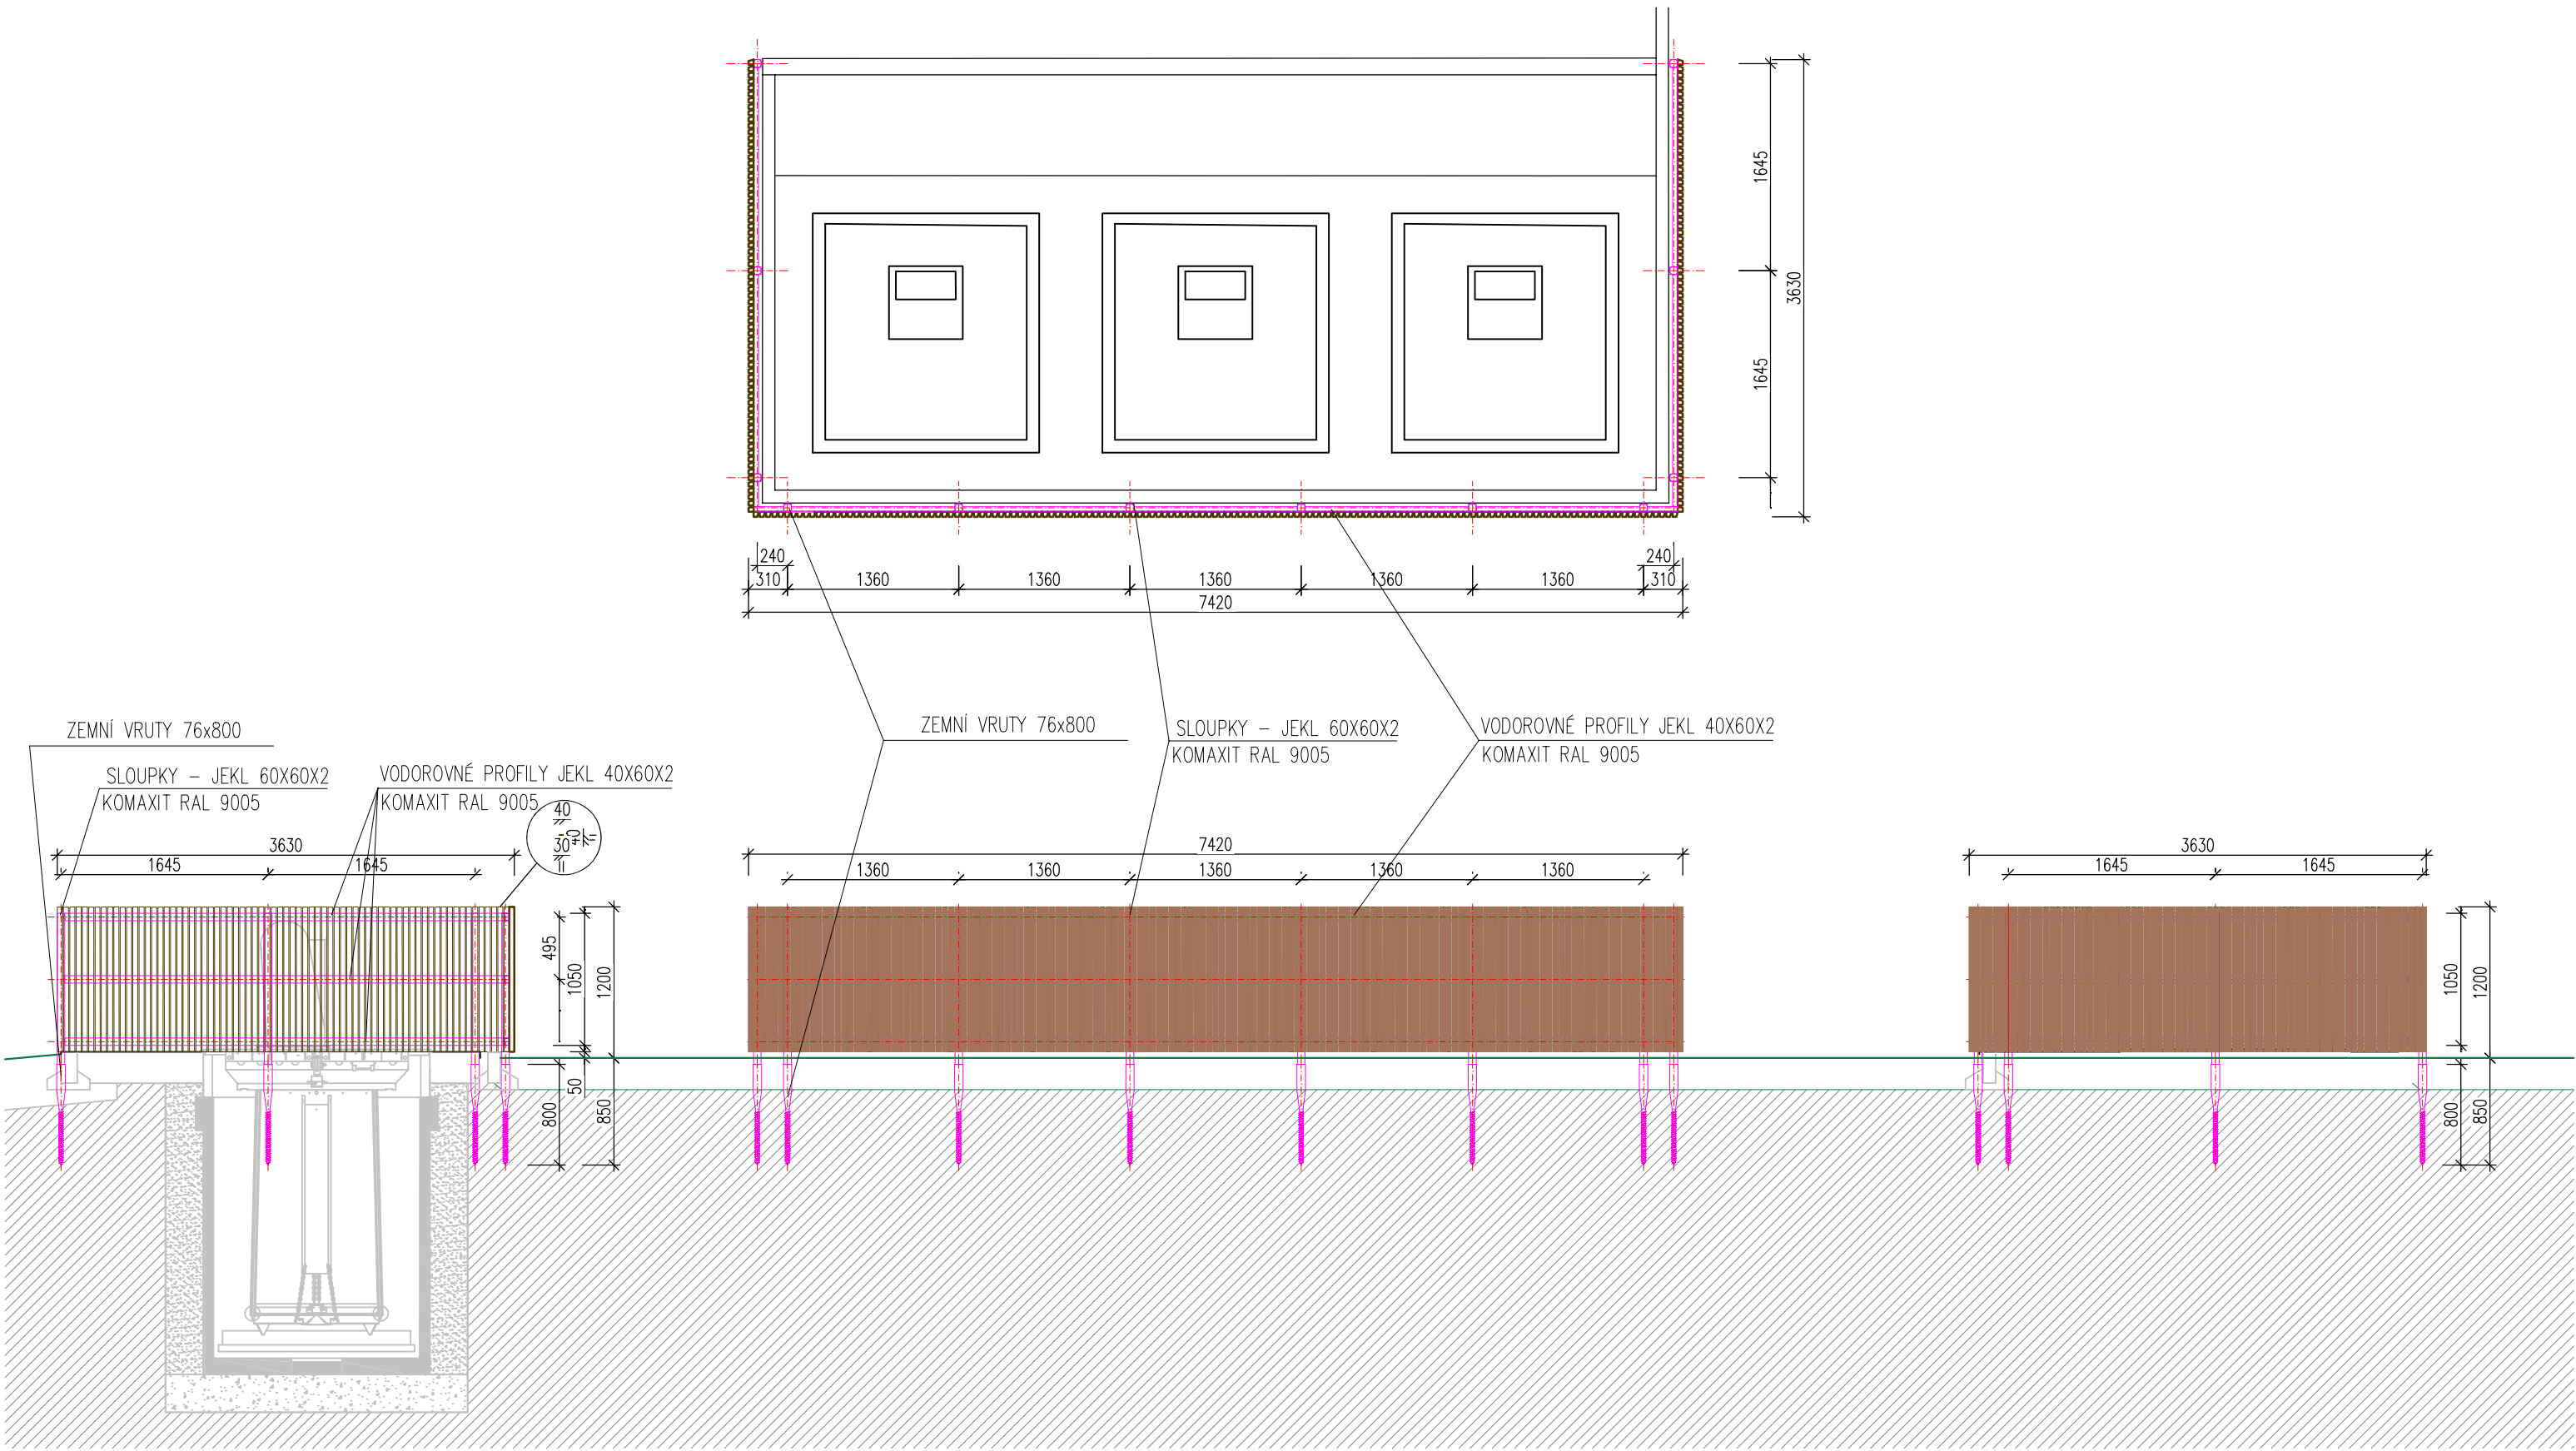

POZN.: TATO DOKUMENTACE NESLOUŽÍ PRO REALIZACI STAVBY!

AUTORIZAČNÍ RAZÍTKO

muse.arch

ing. arch. Jan Tesař
Pod zahradami 59/9
621 00 Brno
mobil: +420 725 038 573
e-mail: jan.tesar@muse-arch.com
www.muse-arch.com

ing. arch. Jan Tesař, ČKA 05579			
ZODPOVĚDNÝ PROJEKTANT	HLAVNÍ PROJEKTANT	VYPRACOVAL(A)	ČÍSLO PARÉ
Ing. arch. Jan Tesař	Ing. arch. Jan Tesař	Ing. arch. Jan Tesař	
		Ing. arch. Daniela Kapitánová	

NÁZEV AKCE:			
OŘEŠÍN - PARKOVÁ ÚPRAVA NÁVSI			
INVESTOR:	Statutární město Brno, městská část Brno-Ořešín, U zvoničky 12/4, 621 00 Brno	FORMÁT:	A2
PARCELNÍ ČÍSLO:	127/2, 178/4, 178/4, 289/5, 290, 312/2, 312/3, 312/5, 490/1, 491/1 k.ú. Ořešín	DATUM:	3/2024
MÍSTO STAVBY:	městská část Brno-Ořešín - náves	STUPEŇ:	ÚZEMNÍ SOUHLAS
ČÁST:		STAVEBNÍ OBJEKT:	
D.1.1 ARCHITEKTONICKO-STAVEBNÍ ŘEŠENÍ		SO.03.06	
NÁZEV VÝKRESU:			
OHRADA U ZEMNÍCH KONTEJNERŮ NA PLOŠE C		MĚŘÍTKO:	ČÍSLO VÝKRESU:
		1:50	D.1.1-6