






AUTOBUSOVÁ ZASTÁVKA
PŮDORYS

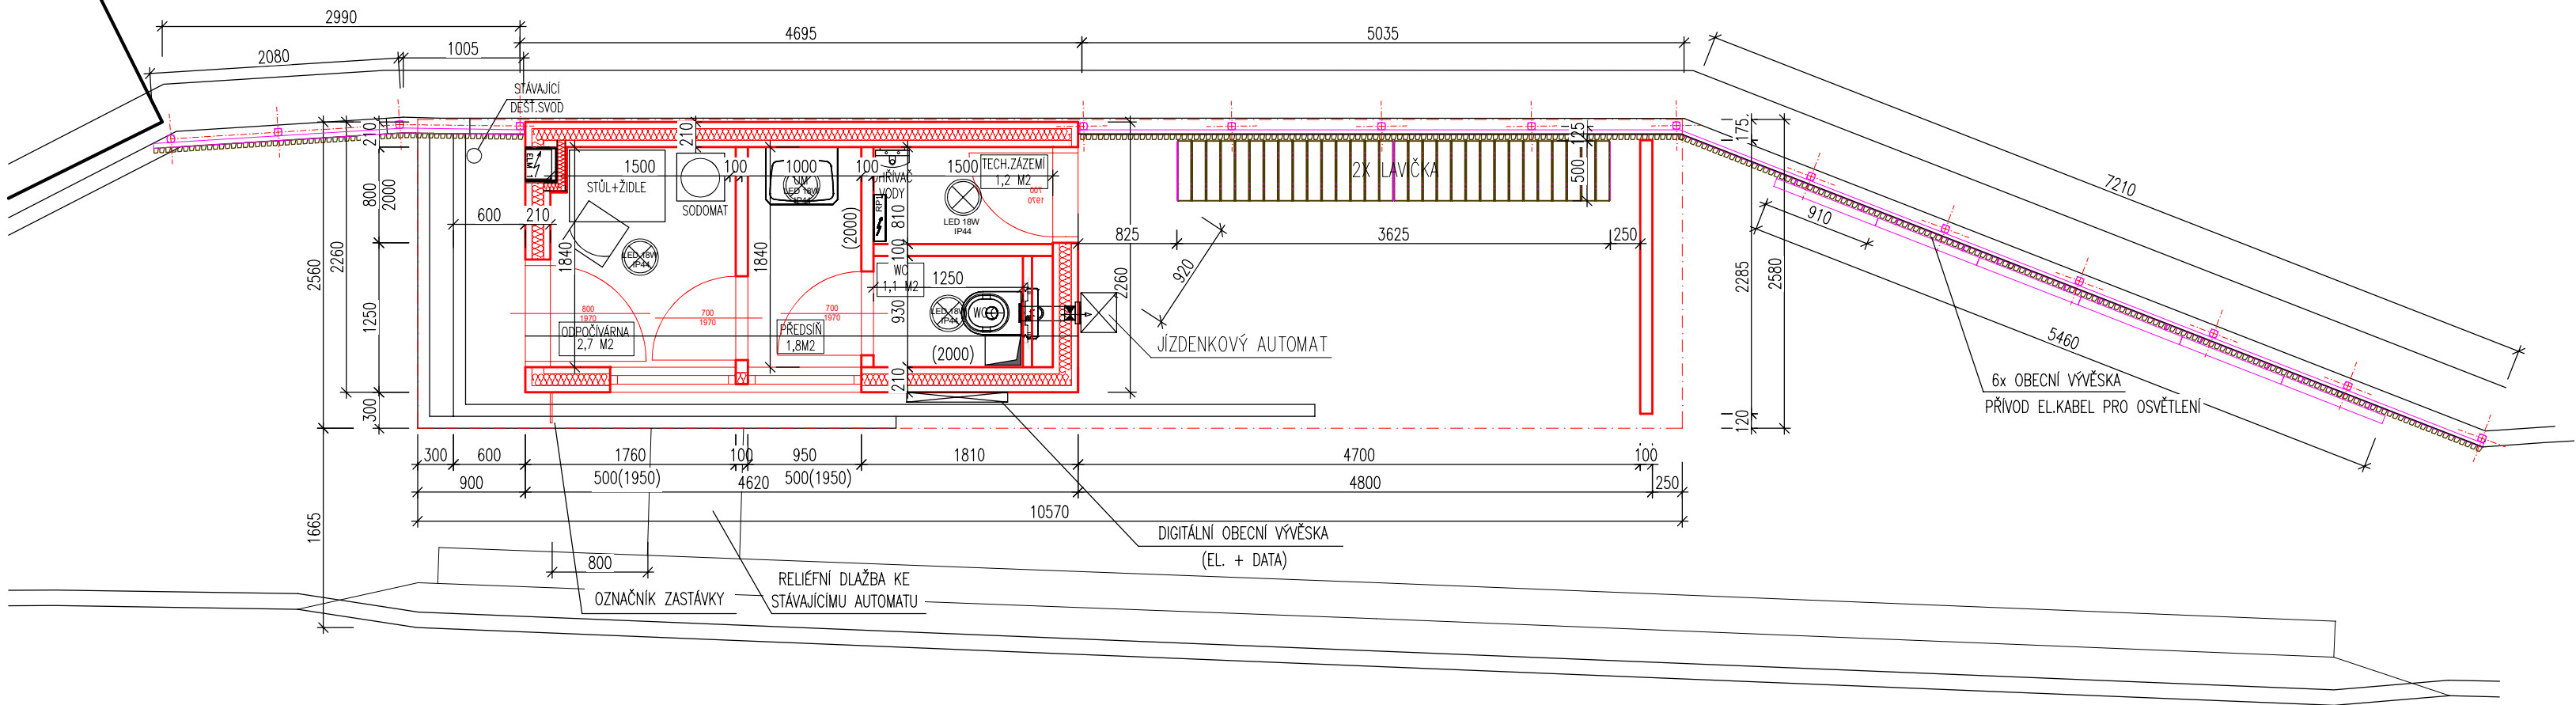


POHLED JZ

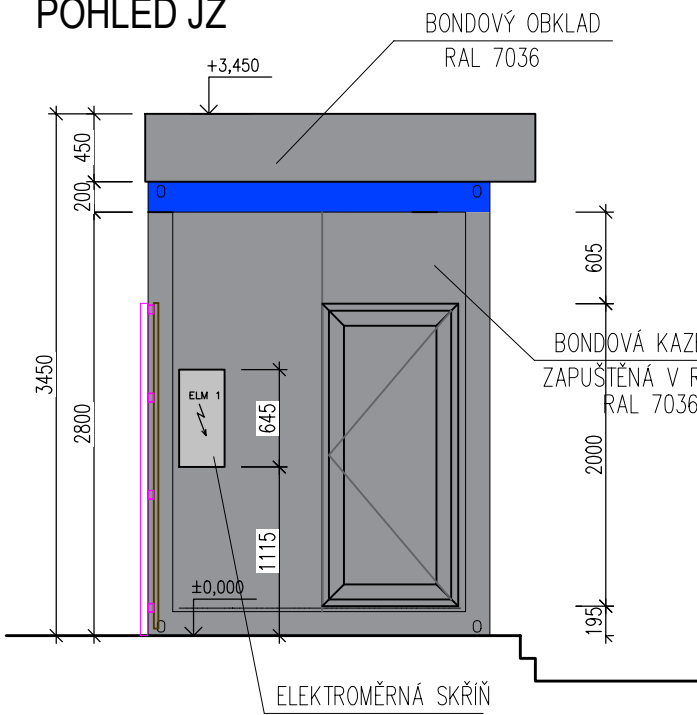

POHLED SV

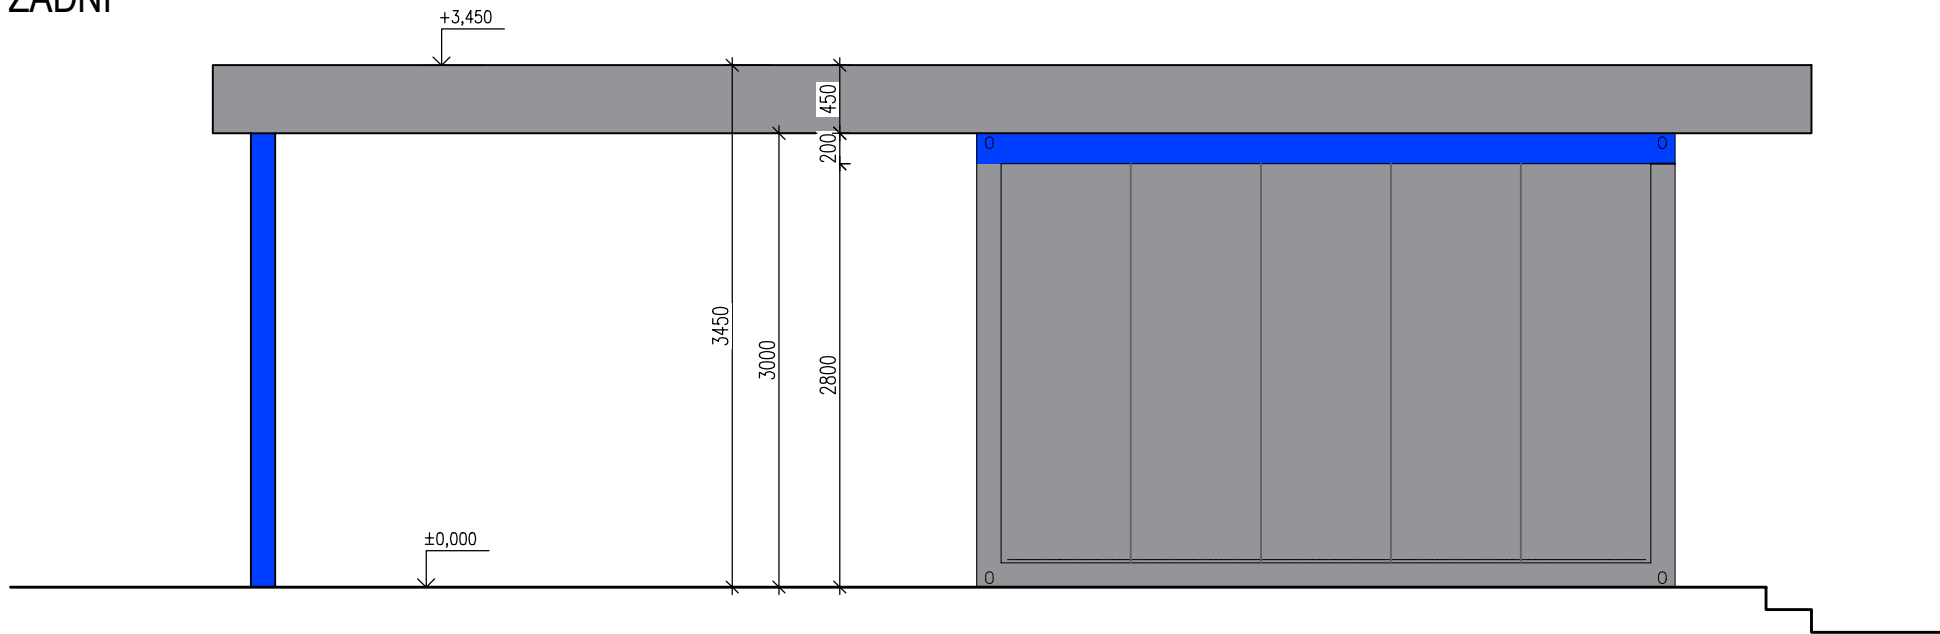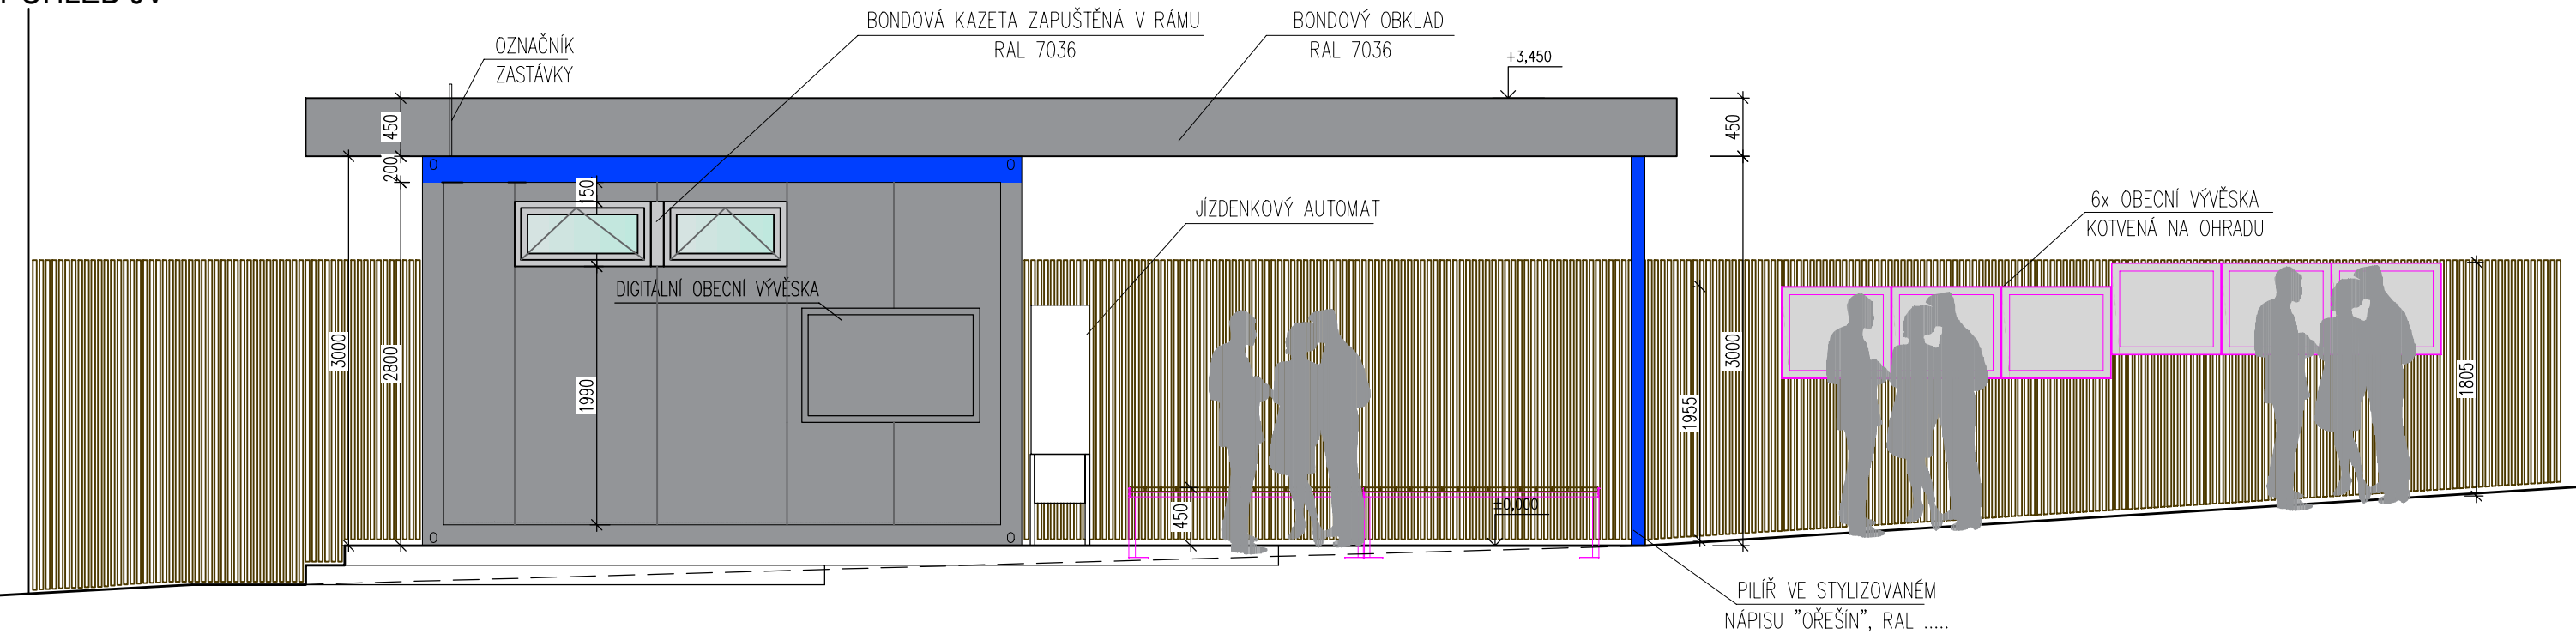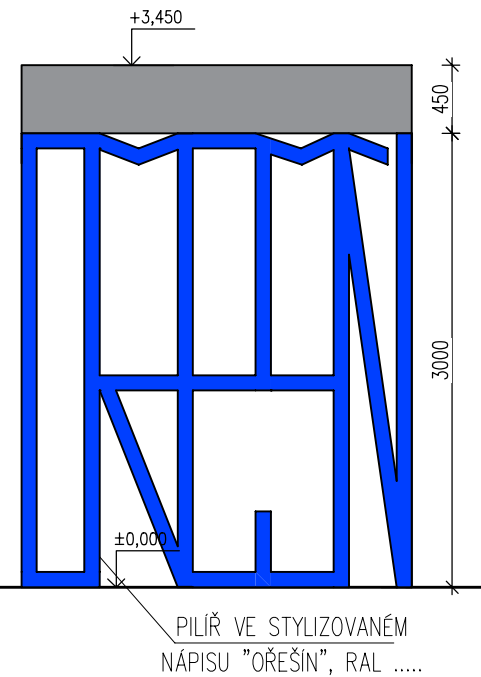

ŘEZOPOHLED

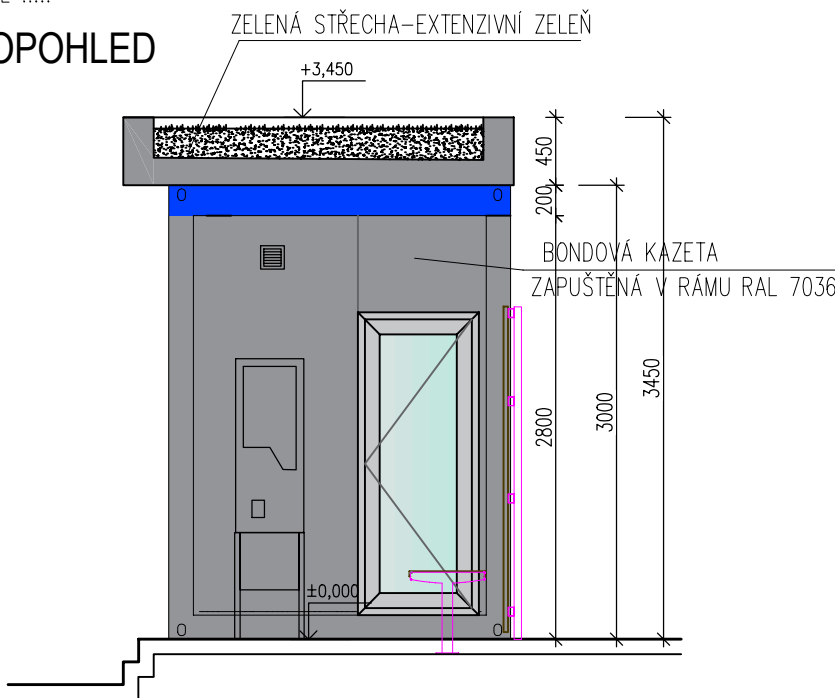

POZN.: TATO DOKUMENTACE NESLOUŽÍ PRO REALIZACI STAVBY!

AUTORIZAČNÍ RAZÍTKO

muse.arch

ing. arch. Jan Tesař
Pod zahradami 59/9
621 00 Brno
mobil: +420 725 038 573
e-mail: jan.tesar@muse-arch.com
www.muse-arch.com

ing. arch. Jan Tesař, ČKA 05579

ZODPOVĚDNÝ PROJEKTANT	HLAVNÍ PROJEKTANT	VYPRACOVAL(A)	ČÍSLO PARÉ
Ing. arch. Jan Tesař	Ing. arch. Jan Tesař	Ing. arch. Jan Tesař	
		Ing. arch. Daniela Kapitánová	

NÁZEV AKCE:

OŘEŠÍN - PARKOVÁ ÚPRAVA NÁVSI

INVESTOR: Statutární město Brno, městská část Brno-Ořešín, U zvoníčky 12/4, 621 00 Brno

PARCELNÍ ČÍSLO: 127/2, 178/4, 178/4, 289/5, 290, 312/2, 312/3, 312/5, 490/1, 491/1 k.ú. Ořešín

MÍSTO STAVBY: městská část Brno-Ořešín - náves

ČÁST:

D.1.1 ARCHITEKTONICKO-STAVEBNÍ ŘEŠENÍ

NÁZEV VÝKRESU:

AUTOBUSOVÁ ZASTÁVKA

FORMÁT: A2

DATUM: 3/2024

STUPEŇ: ÚZEMNÍ SOUHLAS

STAVEBNÍ OBJEKT:

SO.03.07

MĚŘÍTKO:

ČÍSLO VÝKRESU:

1:50

D.1.1-7