


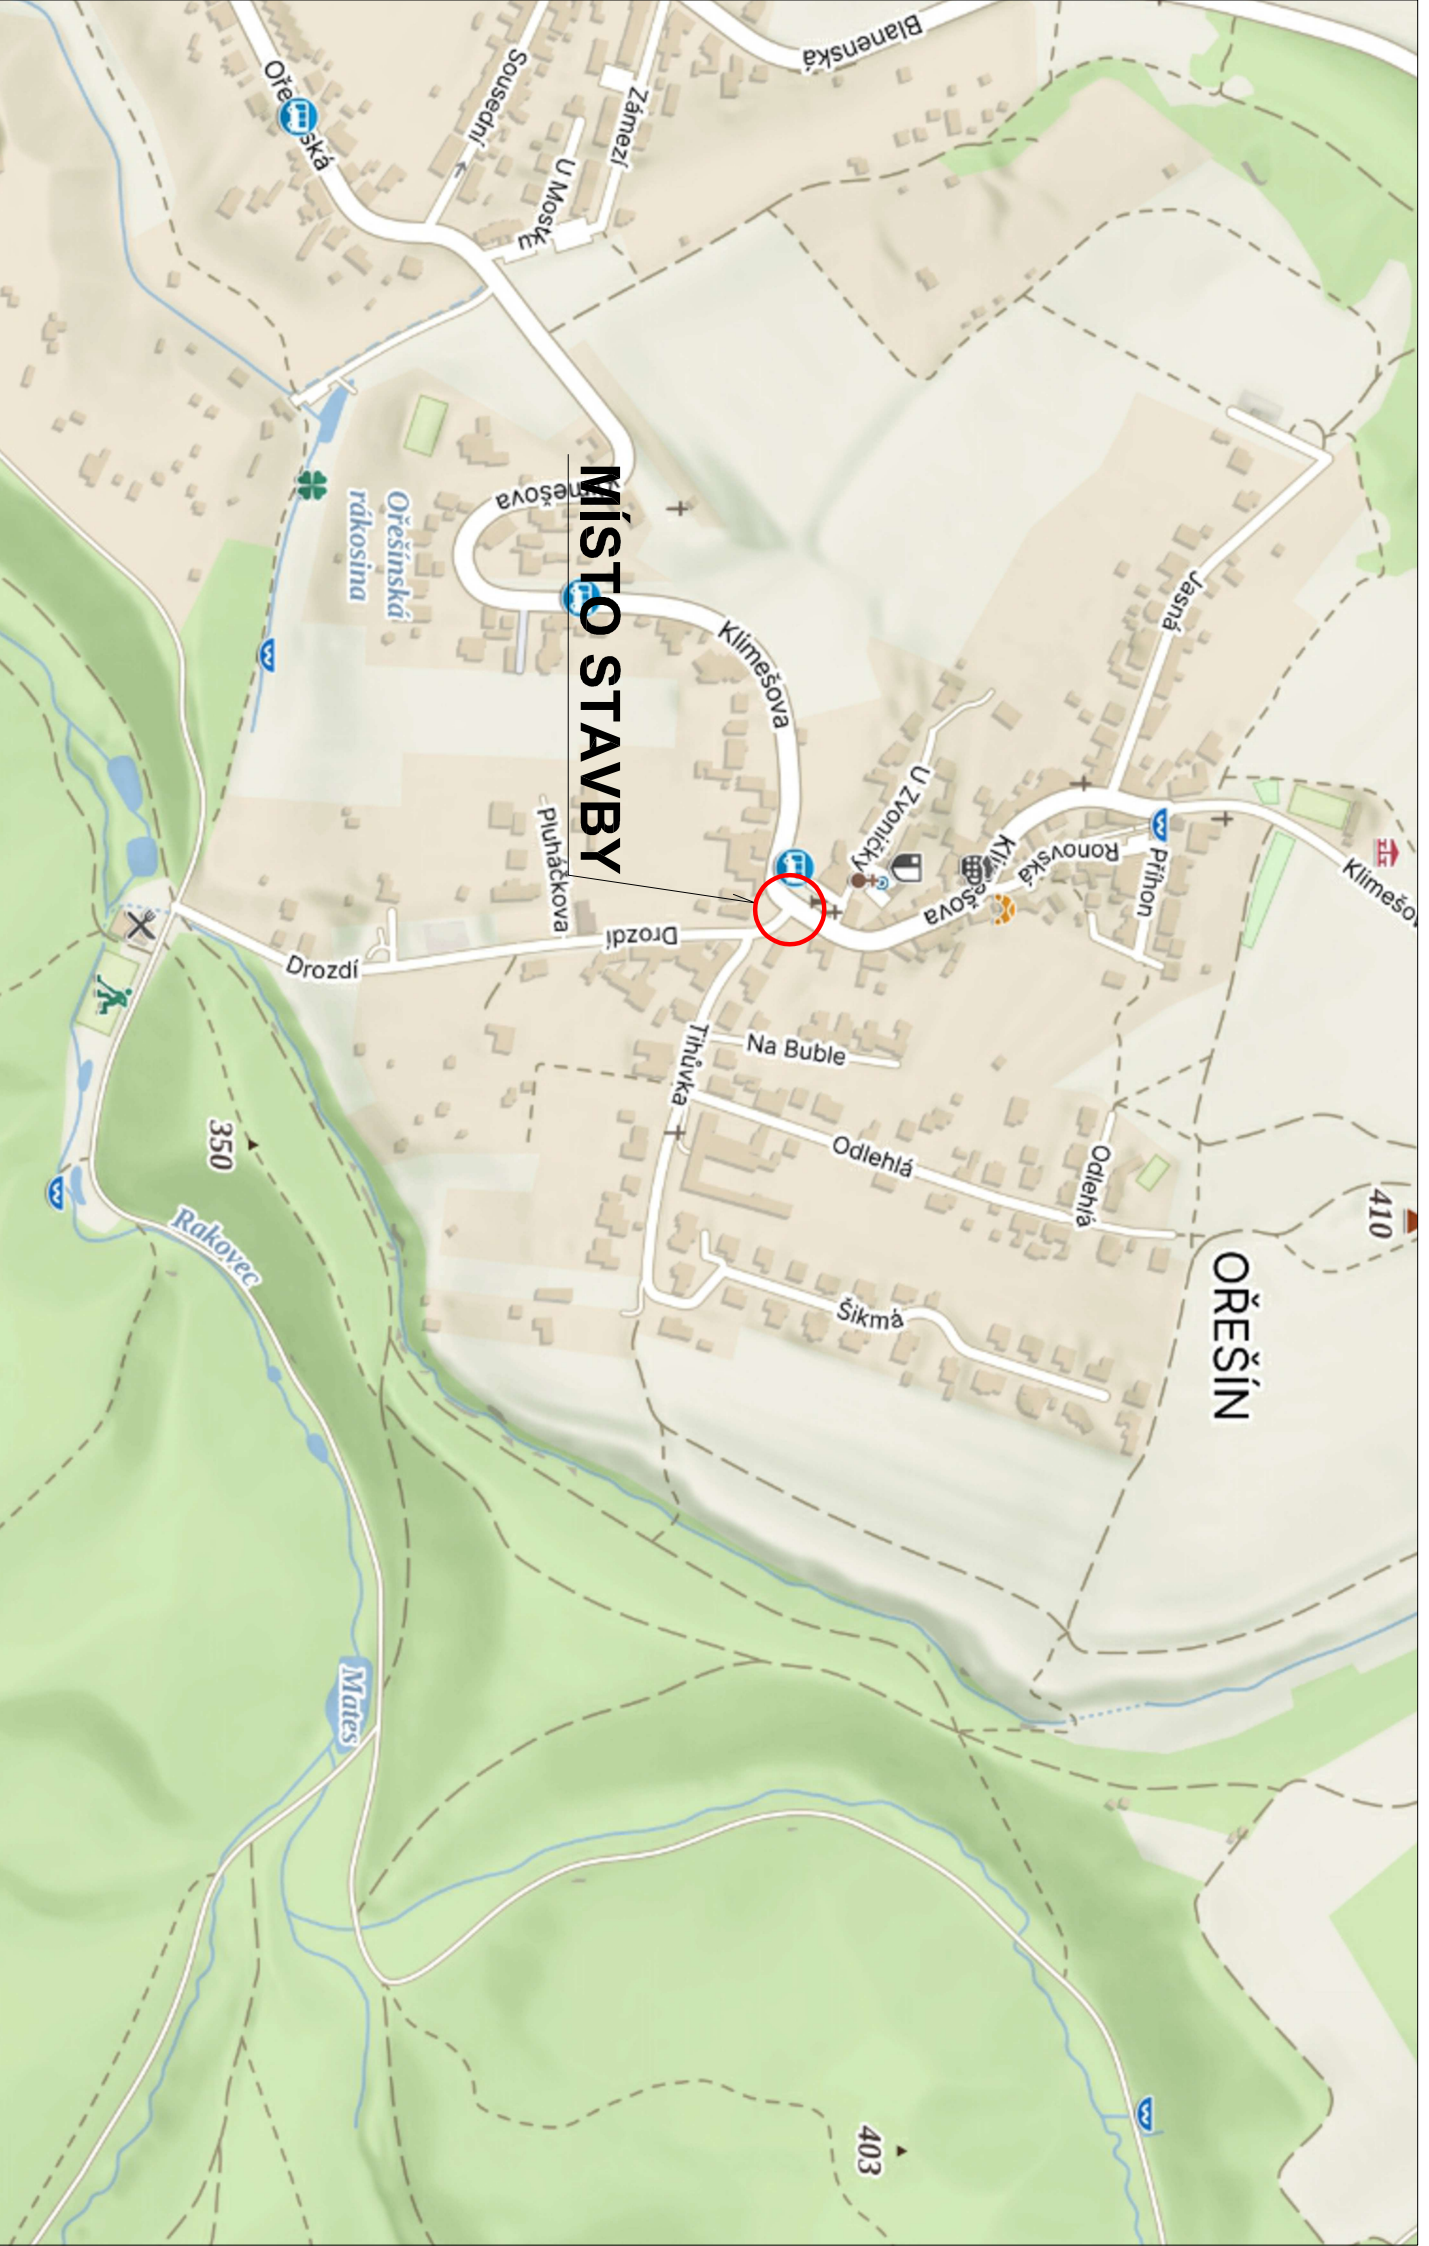

MÍSTO STAVBY

OŘEŠÍN

STAVBA:

OŘEŠÍN - PARKOVÁ ÚPRAVA NÁVSI

OBSAH DOKUMENTU:

C1. SITUAČNÍ VÝKRES ŠIRŠÍCH VZTAHŮ