

POZNÁMKA:

- NAPĚŤOVÁ SOUSTAVA NN

OCHRANA PŘED NEBEZPEČNÝM DOTYKEM - OBECNĚ

- NN
- :
- 3PEN AC, 50Hz, 400/230 V/TN-C
- :
- SAMOČINNÝM ODPOJENÍM OD ZDROJE V SÍTI TN-C DO 1000V

- DLE ČSN 33 2000-4-41, ČL. 413.1.3

AB8+AD3
- :
- VNĚJŠÍ Vlivy OKOLÍ DLE ČSN 33 2000-5-51

PROSTOR Z HLEDISKA ÚRAZU EL. PROUDEM

OCHRANNA PÁSMA EL. ZAŘÍZENÍ - DLE ZÁK. 458/2000 SB (*), PLATNÁ OD 1.1.2001
- :
- KABELU 1KV

- SDĚLOVACÍ VEDENÍ PROVOZOVATELE DS

- VENKOVNÍ VEDENÍ NN 1KV
- :
- 1M PO OBOU STRANÁCH KABELU

1M PO OBOU STRANÁCH KABELU

není v zákoně definováno


* PRO ZAŘÍZENÍ VYBUDOVANÁ DO R.1994 PALTÍ VZDÁLENOSTI A PODMÍNKY OCHRANY DLE ZÁK. 220/1994
PRO ZAŘÍZENÍ VYBUDOVANÁ DO R.1994 PALTÍ VZDÁLENOSTI A PODMÍNKY OCHRANY DLE ZÁK. 78/1957

LEGENDA ROZVODŮ:

PŘÍPOJKA

RE - ELEKTROMĚROVÁ SKŘÍŇ

TRASA PŘÍPOJKY NN

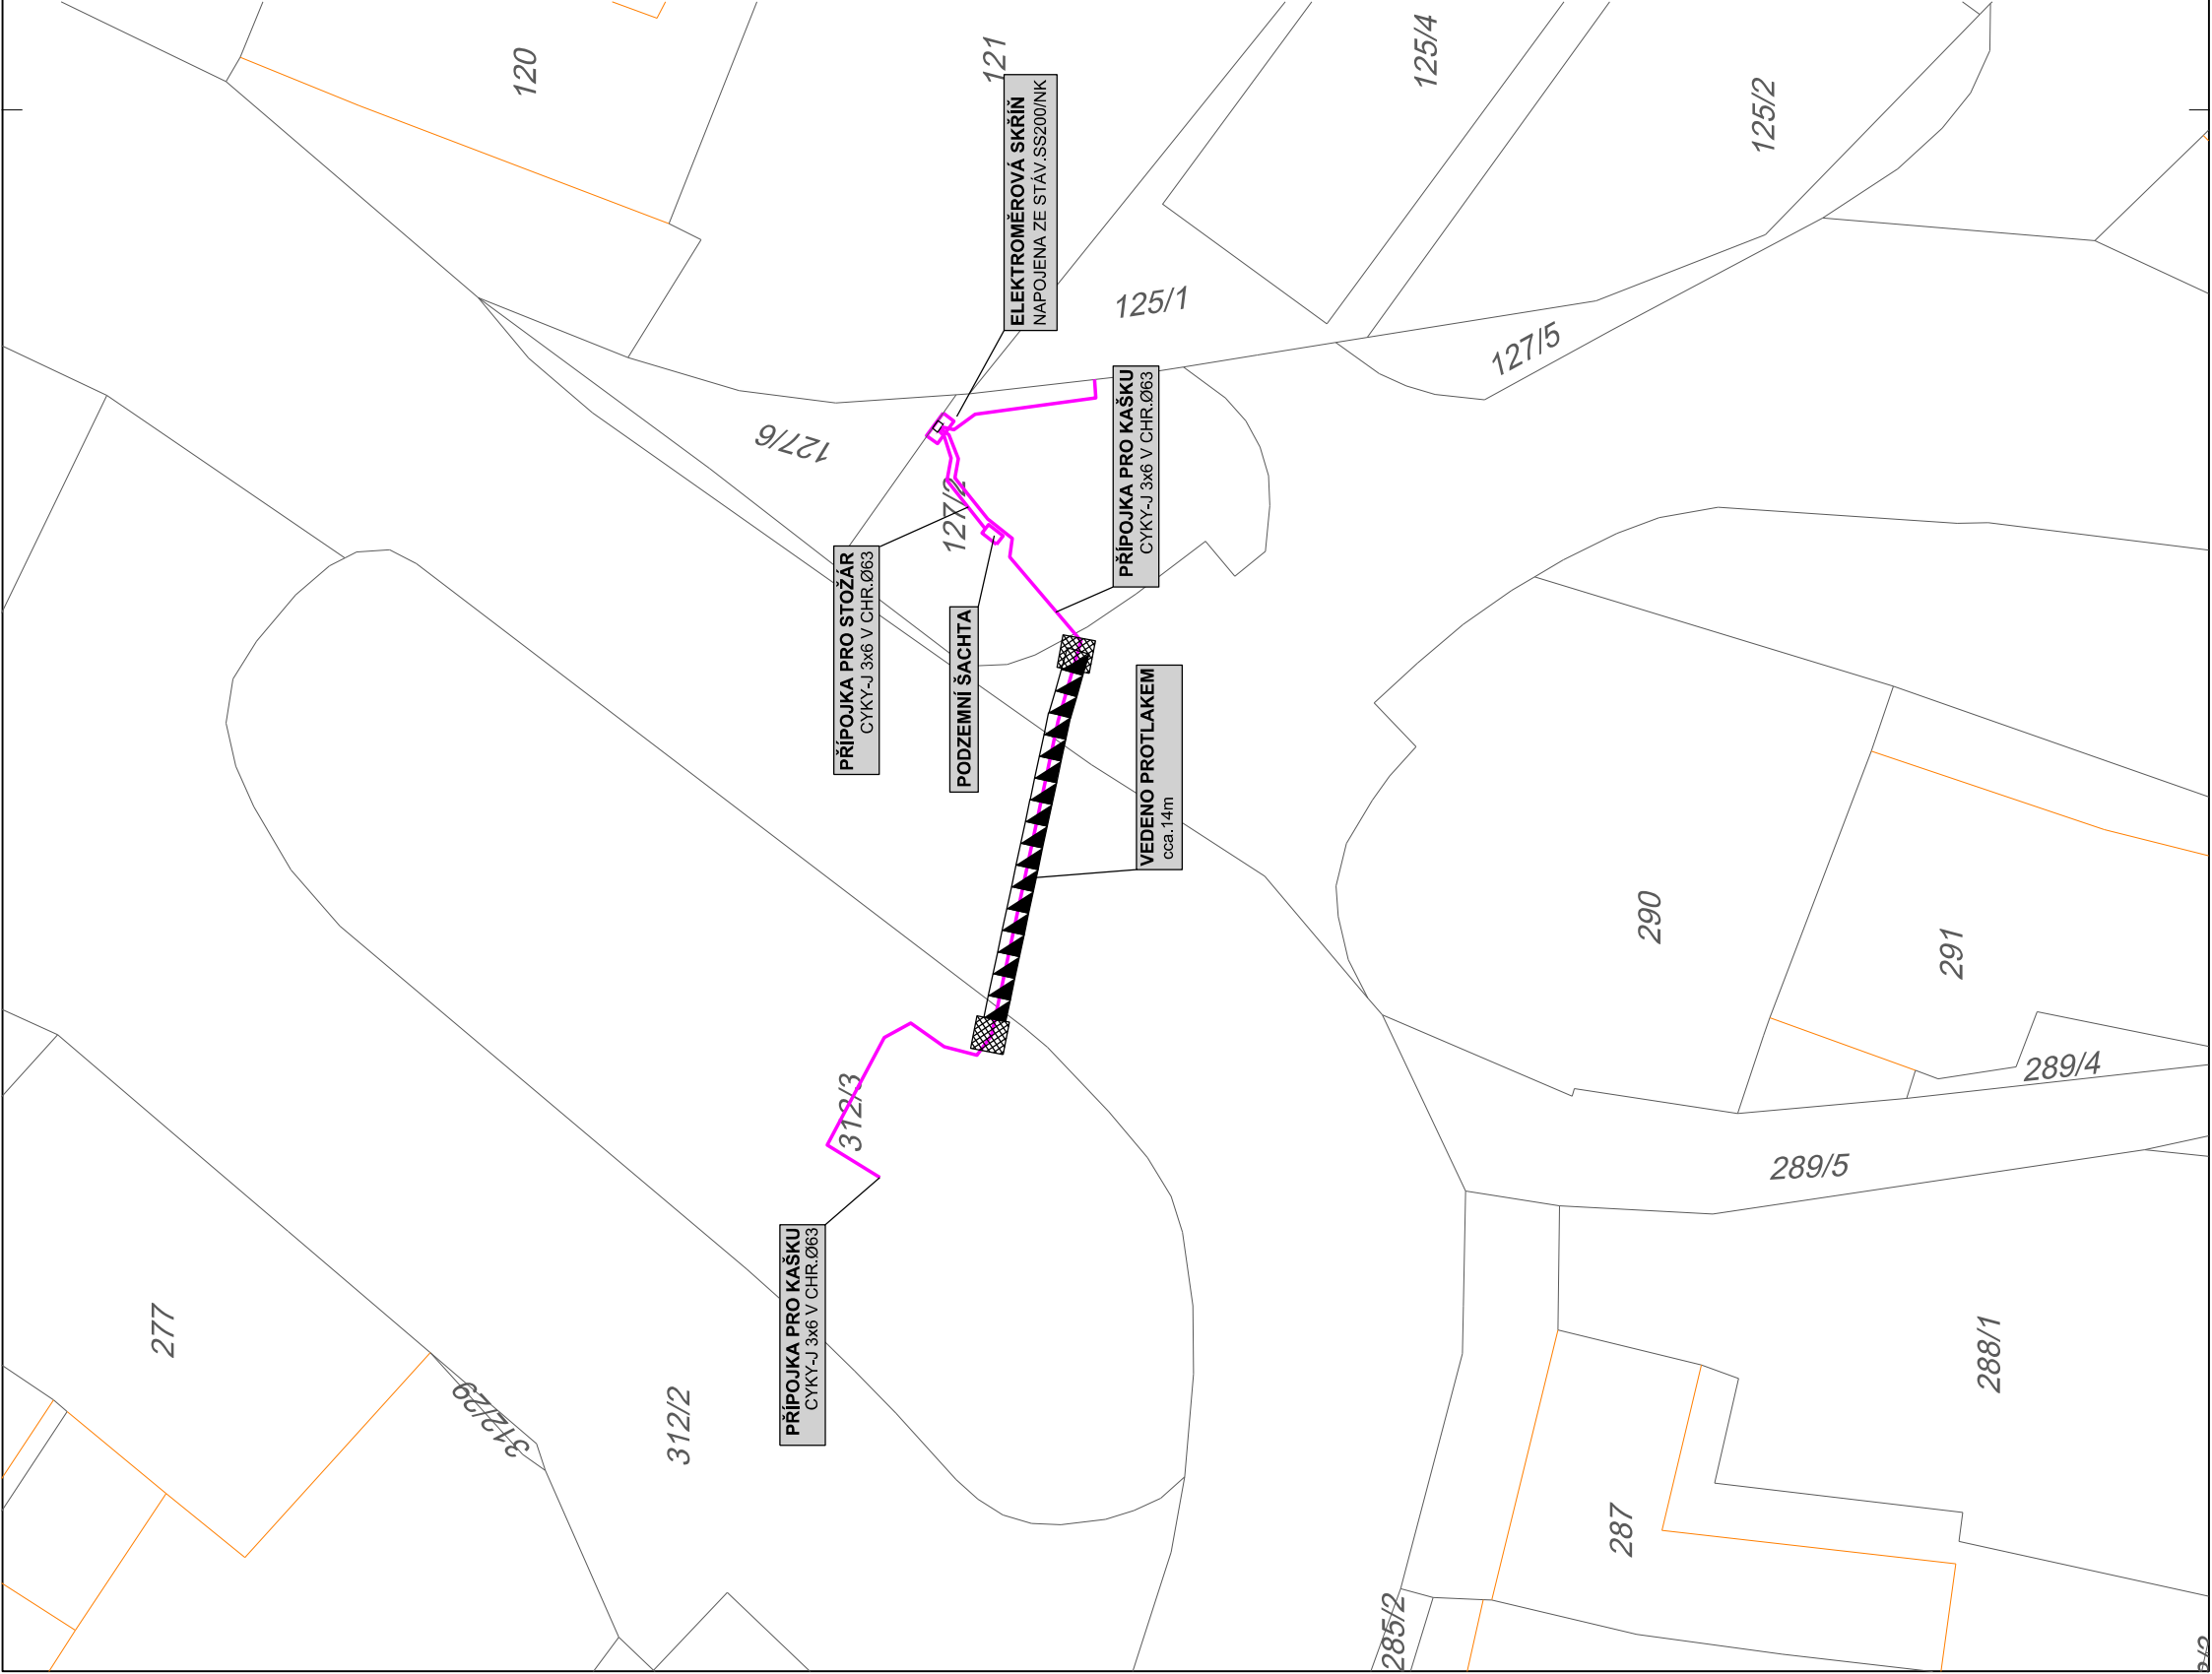

UPOZORNĚNÍ:

- SCHÉMATICKÉ ZNAČKY JSOU KVŮLI PŘEHLEDNOSTI ZVĚTŠENY, NEODPOVÍDAJÍ MĚŘÍTKU

ELINGCZ projektčné inženýrská spoločnosť				Střelnice 2797/22a, 628 00 Brno, DIČ CZ 277 52 810 elingcz@elingcz.cz, www.elingcz.cz			
ZODPOV. PROJEKTANT:	AUTORIZOVANÁ OSOBA:	VYPRACOVAL:	KRESLIL:	ČÍSLO STAVBY: -			
ING. P.ČERVINKA	ING. P.ČERVINKA	ING. P.ČERVINKA	ING. P.ČERVINKA	ZAKÁZKOVÉ ČÍSLO: 2024-156			
MÍSTO STAVBY: BRNO, KLIMEŠOVA				ARCHIVNÍ ČÍSLO: -			
INVESTOR, STAVEBNÍK: STATUTÁRNÍ MĚSTO BRNO, MĚSTSKÁ ČÁST BRNO - OŘEŠÍN				DATUM: 01/2025			
STAVBA:				FORMÁT: 2A4			
OBJEKT:				STUPĚŇ PD: DPZ			
OBSAH VÝKRESU:				MĚŘÍTKO: 1:250			
OŘEŠÍN - PARKOVÁ ÚPRAVA NÁVSI				ČÍSLO VÝKRESU: C2.			
SO.05.03 PŘÍPOJKA ELEKTRO KE KAŠNĚ (SO.03.01) A STOŽÁRU (SO.03.04)							
KATASTRÁLNÍ SITUAČNÍ VÝKRES							