



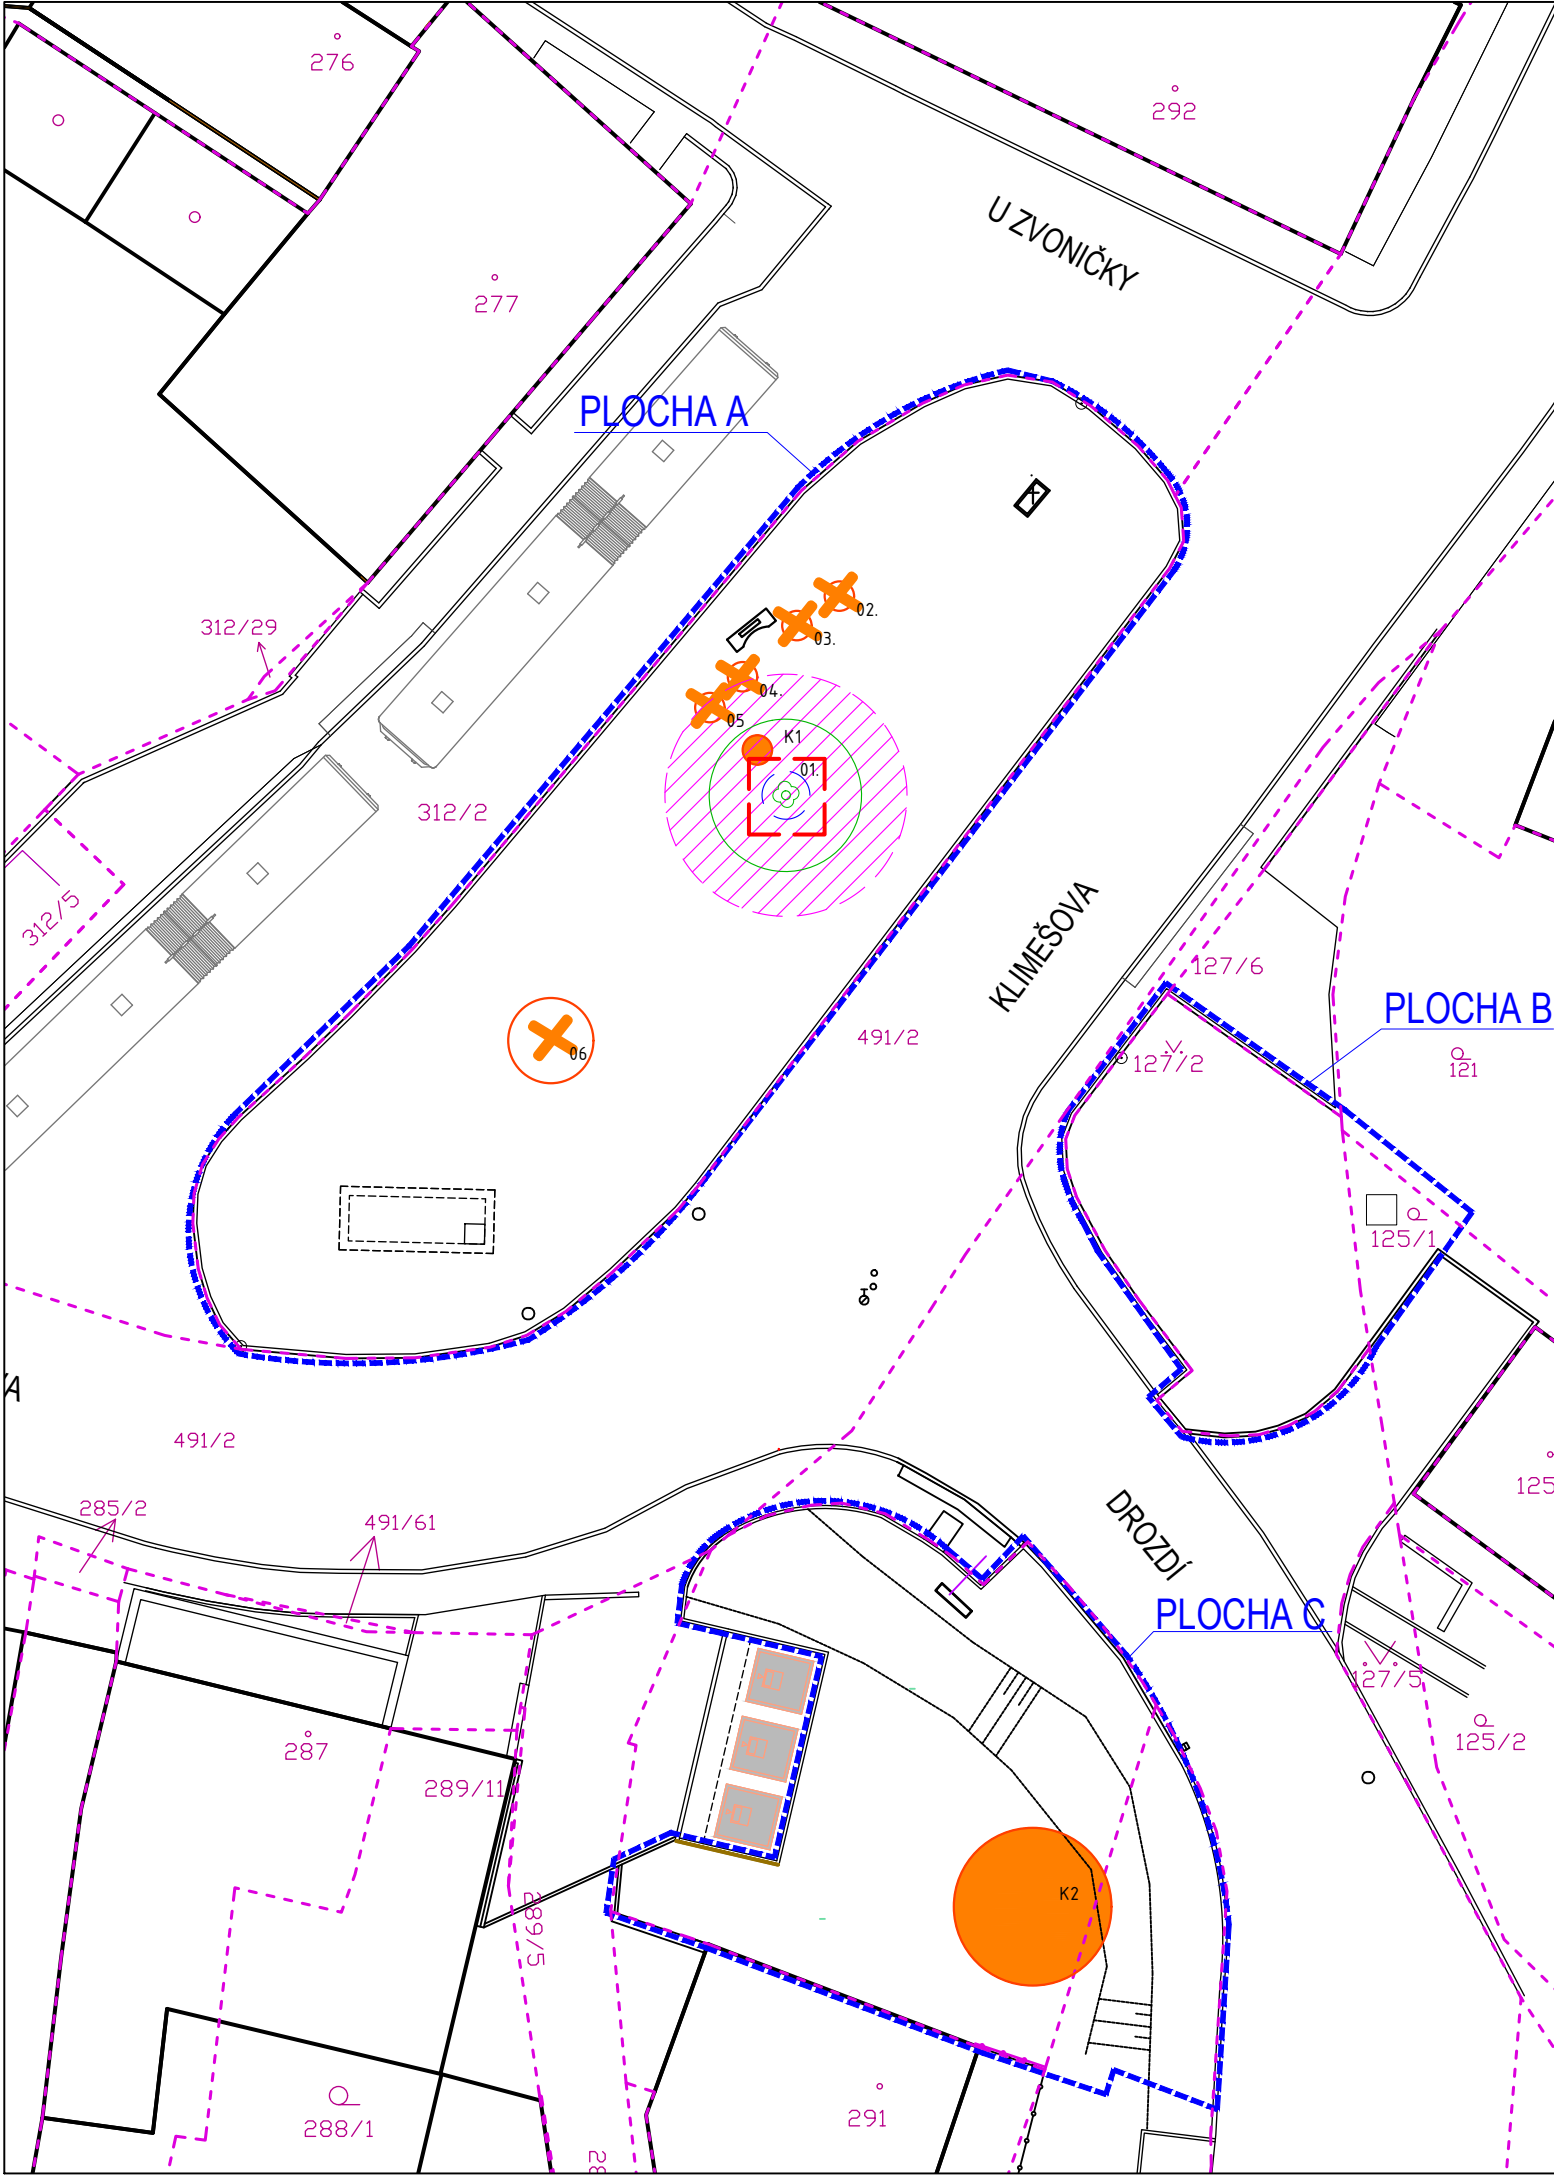

LEGENDA

- STROM STÁVAJÍCÍ, INVENTÁRNÍ ČÍSLO
- STROM STÁVAJÍCÍ K OŠETŘENÍ
- STROM STÁVAJÍCÍ K ODSTRANĚNÍ NEVYŽADUJÍCÍ POVOLENÍ (obvod do 80 cm)
- OCHRANA DŘEVIN - OPLOCENÍ - MIN. 2,5X2,5 M, DŘEVĚNÉ, PEVNĚ ZALOŽENÉ V ZEMI.
- SOLITERNÍ KEŘE
- KEŘE URČENÉ K ODSTRANĚNÍ VČ. KOŘENŮ
- CHRÁNĚNÁ KOŘENOVÁ ZÓNA (VÝKOPY POUZE ŠETRNOU TECHNOLOGIÍ - VZDUCHOVÝM RÝČEM)

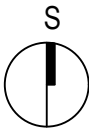

POZN.: TATO DOKUMENTACE NESLOUŽÍ PRO REALIZACI STAVBY!

AUTORIZAČNÍ RAZÍTKO

ing. arch. Jan Tesař  
Pod zahradami 59/9  
621 00 Brno  
mobil: +420 725 038 573  
e-mail: jan.tesar@muse-arch.com  
www.muse-arch.com

|                                                                    |                                                                               |                      |            |
|--------------------------------------------------------------------|-------------------------------------------------------------------------------|----------------------|------------|
| ing. arch. Jan Tesař, ČKA 05579                                    |                                                                               |                      |            |
| ZODPOVĚDNÝ PROJEKTANT                                              | HLAVNÍ PROJEKTANT                                                             | VYPRACOVAL(A)        | ČÍSLO PARÉ |
| Ing. Jitka Vágnerová                                               | Ing. arch. Jan Tesař                                                          | Ing. Jitka Vágnerová |            |
|                                                                    |                                                                               |                      |            |
| NÁZEV AKCE:                                                        |                                                                               |                      |            |
| OŘEŠÍN - PARKOVÁ ÚPRAVA NÁVSI                                      |                                                                               |                      |            |
| INVESTOR:                                                          | Statutární město Brno, městská část Brno-Ořešín, U zvoníčky 12/4, 621 00 Brno |                      |            |
| PARCELNÍ ČÍSLO: 312/2, 312/3, 290, 127/2, 178/4, 491/1 k.ú. Ořešín |                                                                               |                      |            |
| MÍSTO STAVBY:                                                      | městská část Brno-Ořešín - ulice Klimešova, Drozdí, U zvoníčky                |                      |            |
| ČÁST:                                                              |                                                                               |                      |            |
| D. DOKUMENTACE OBJEKTŮ                                             |                                                                               |                      |            |
| NÁZEV VÝKRESU:                                                     |                                                                               |                      |            |
| D1.6.02 INVENTARIZACE A OCHRANA DŘEVIN                             |                                                                               |                      |            |
| MĚŘÍTKO:                                                           |                                                                               | ČÍSLO VÝKRESU:       |            |
| 1:250                                                              |                                                                               | D1.6.02              |            |