


ÚZEMÍ OBCE
POVRCH

OŘEŠÍN	
KOMUNIK.	ZELEŇ

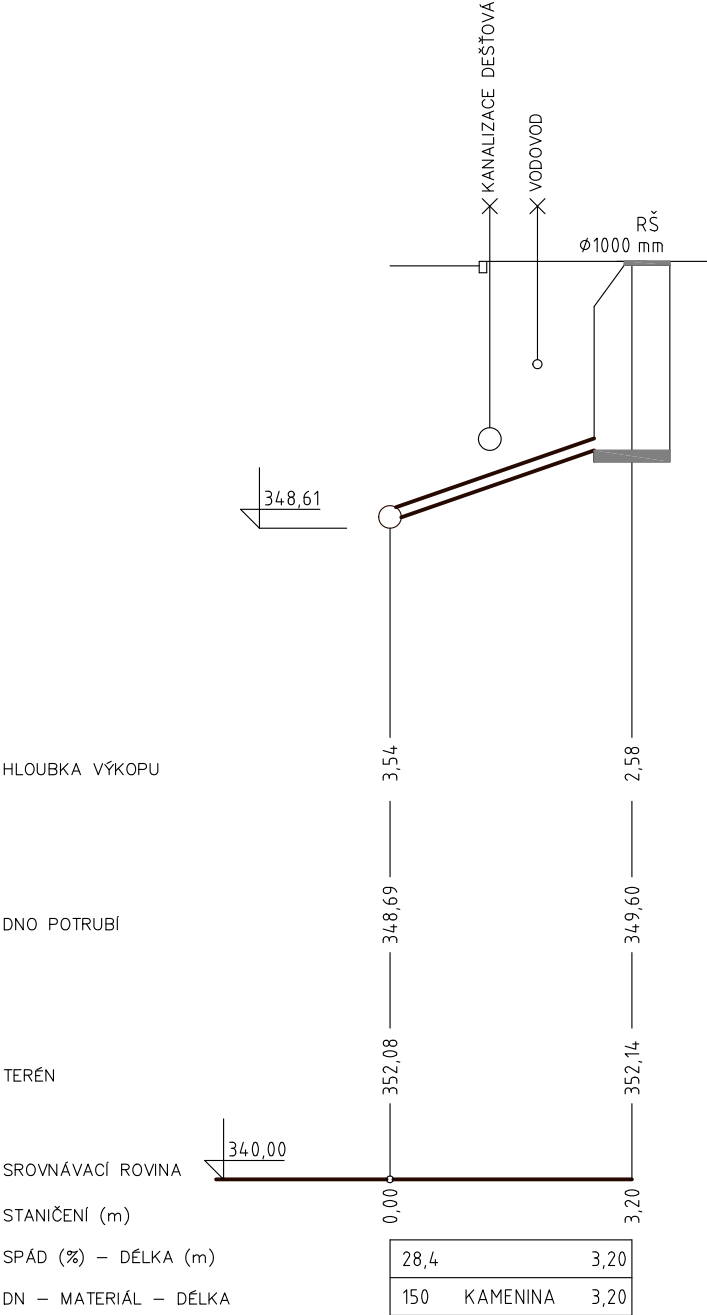

HLAVNÍ PROJEKTANT	ZODP. PROJEKTANT	ARCHITEKT	VYPRACOVAL	Ing. Vlado - Stavební projekce Botanická 68, 602 00 BRNO IČO : 46 33 66 99	
Ing. arch. Jan Tesař	Ing. Vladimír Vlado	Ing. arch. Jan Tesař	Ing. Vladimír Vlado		
KRAJ : Jihomoravský				ČÍSLO ZAKÁZKY DATUM 07/2024 ÚČEL DSP FORMÁT 1 A4	
INVESTOR : Statutární město Brno, městská část Brno–Ořešín, U zvoničky 12/4, 62100 Brno					
OŘEŠÍN - PARKOVÁ ÚPRAVA NÁVSI SO.05.01 Přípojka vody a kanalizace ke kašně a pítce Parc. č. 127/2, 312/3, 491/2					
OBSAH : PODÉLNÝ PROFIL KANALIZAČNÍ PŘÍPOJKY KE KAŠNĚ		ČÁST : ZTI		MĚŘÍTKO : 1:100/100	ČÍSLO VÝKRESU : 06