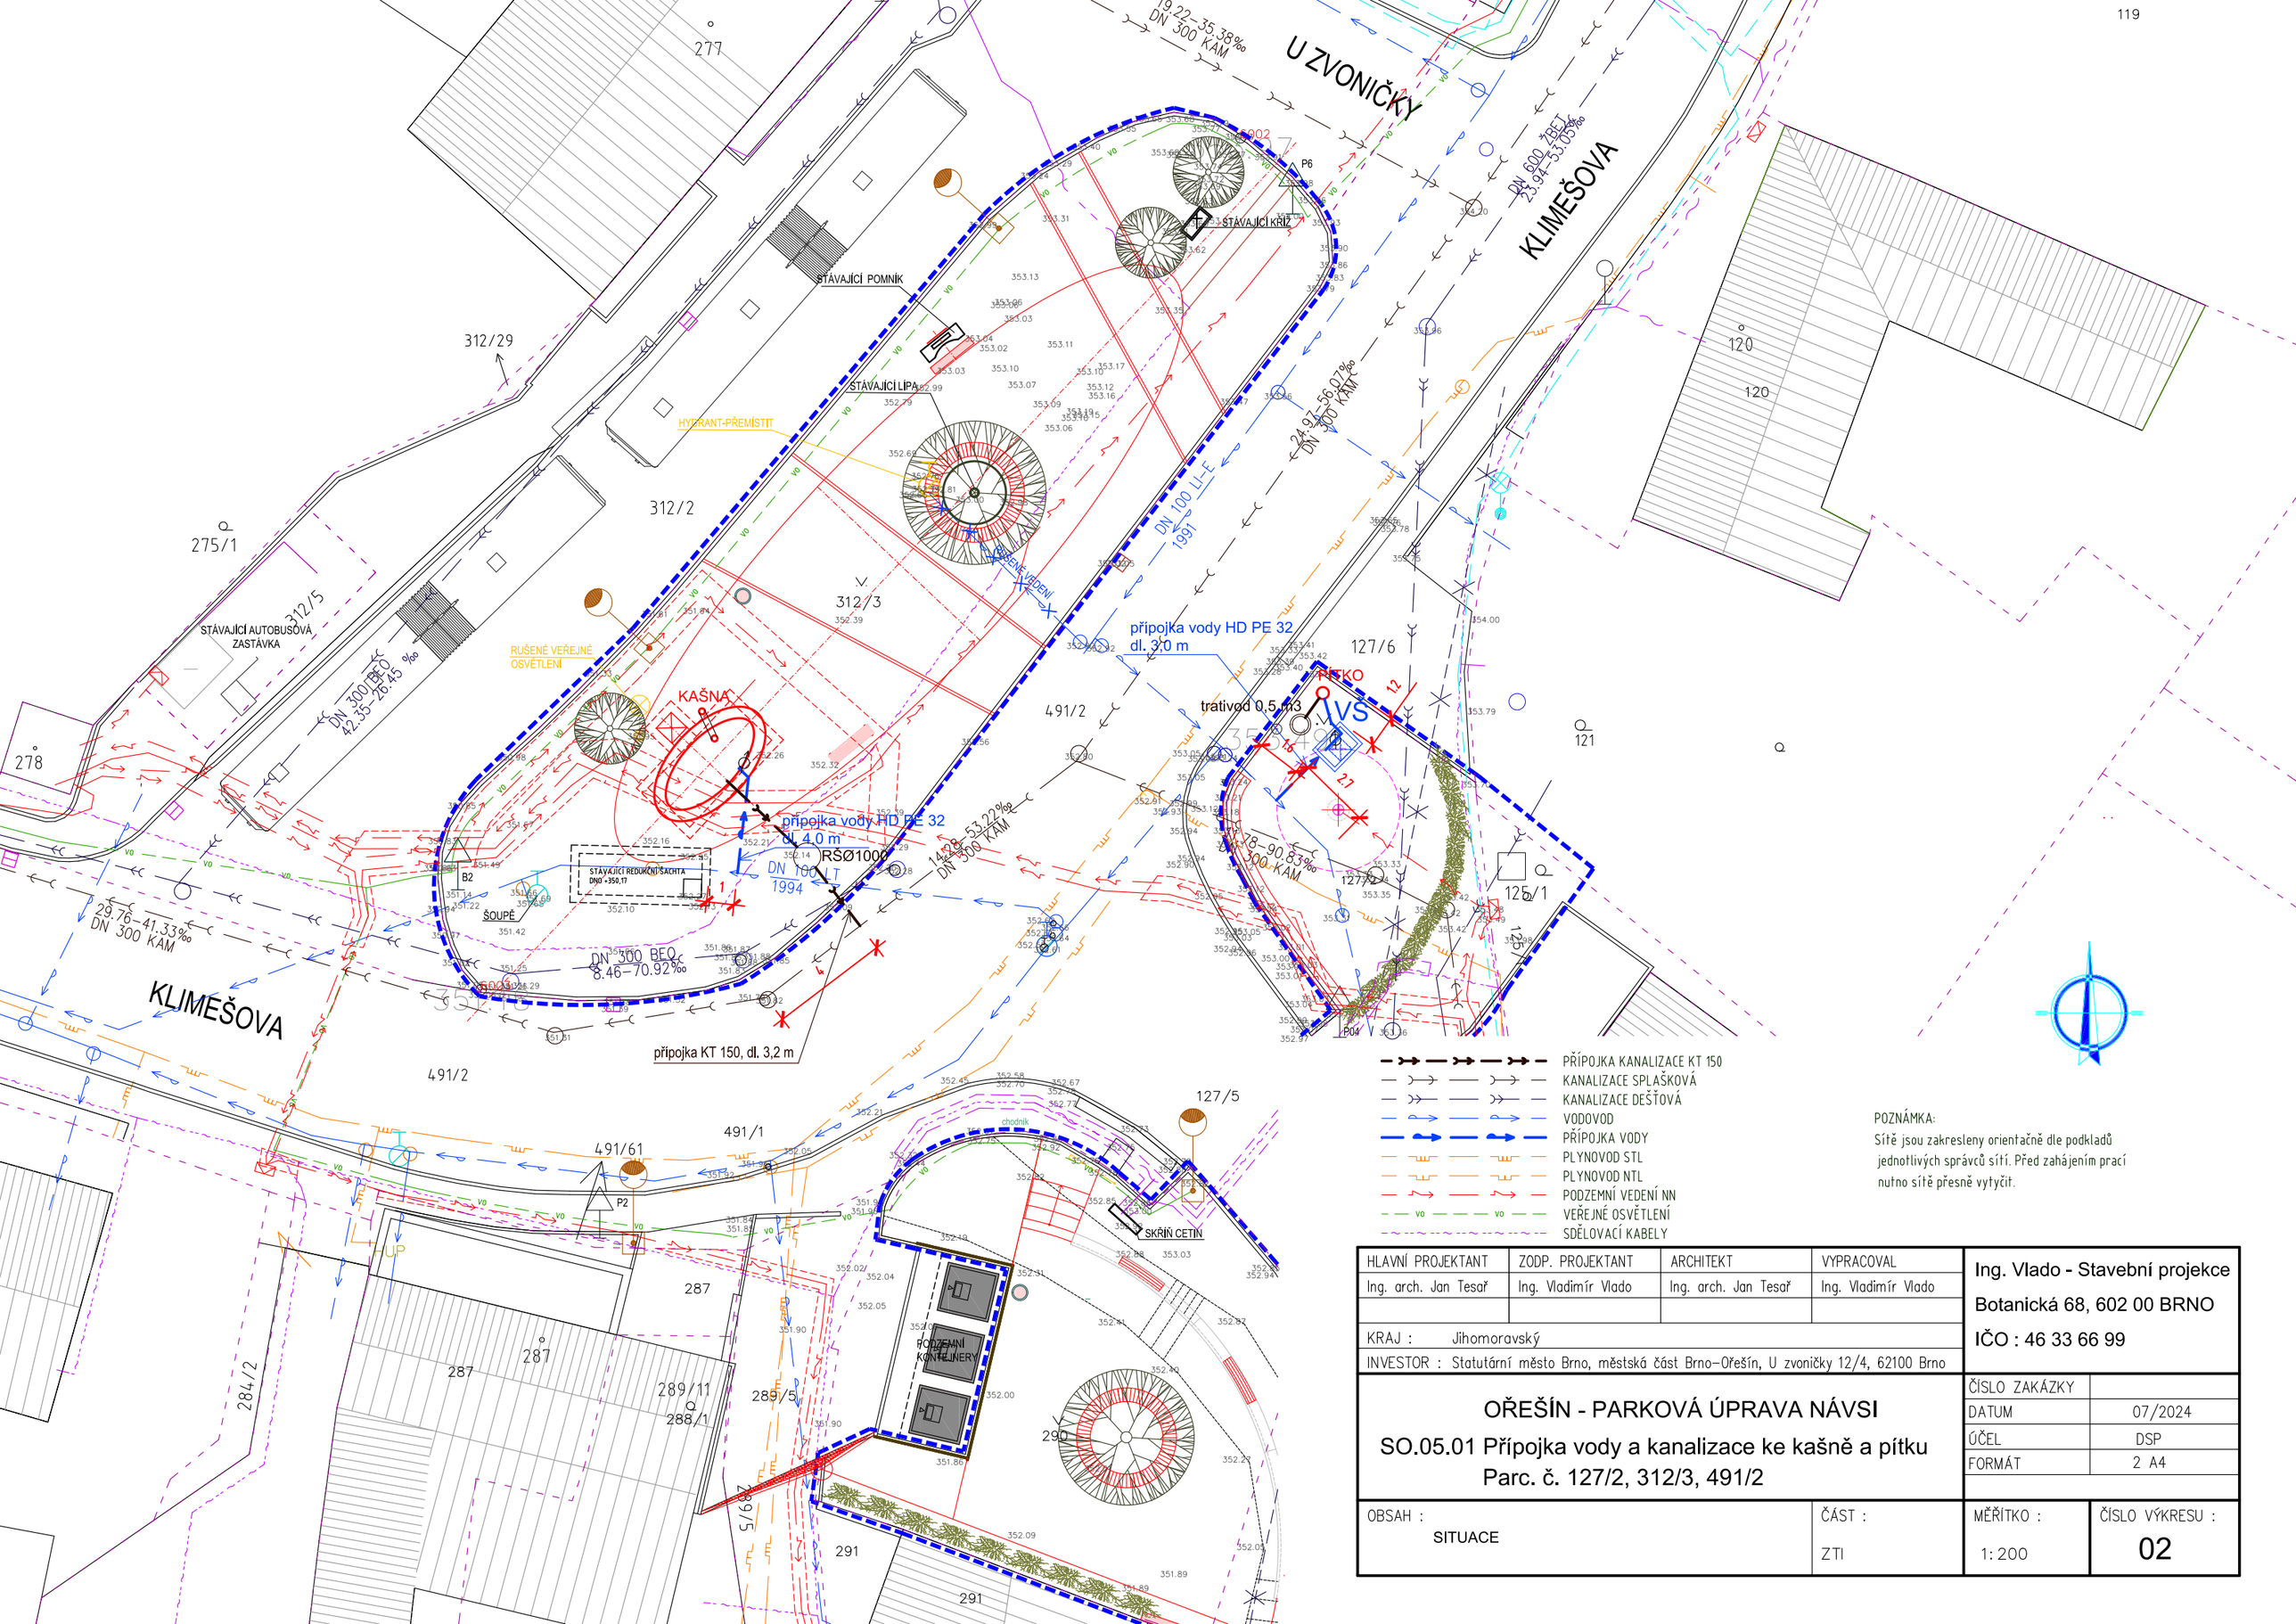

PŘÍPOJKA KANALIZACE KT 150
KANALIZACE SPLAŠKOVÁ
KANALIZACE DEŠŤOVÁ
VODOVOD
PŘÍPOJKA VODY
PLYNOVOD STL
PLYNOVOD NTL
PODZEMNÍ VEDENÍ NN
VEŘEJNÉ OSVĚTLENÍ
SDĚLOVACÍ KABELY

POZNÁMKA:
Sítě jsou zakresleny orientačně dle podkladů jednotlivých správců sítí. Před zahájením prací nutno sítě přesně vytyčit.

HLAVNÍ PROJEKTANT	ZODP. PROJEKTANT	ARCHITEKT	VYPRACOVAL
Ing. arch. Jan Tesař	Ing. Vladimír Vlado	Ing. arch. Jan Tesař	Ing. Vladimír Vlado

KRAJ : Jihomoravský

INVESTOR : Statutární město Brno, městská část Brno–Ořešín, U zvoničky 12/4, 62100 Brno

Ing. Vlado - Stavební projekce
Botanická 68, 602 00 BRNO
IČO : 46 33 66 99

OŘEŠÍN - PARKOVÁ ÚPRAVA NÁVSI

SO.05.01 Přípojka vody a kanalizace ke kašně a pítku

Parc. č. 127/2, 312/3, 491/2

ČÍSLO ZAKÁZKY	
DATUM	07/2024
ÚČEL	DSP
FORMÁT	2 A4

OBSAH :	ČÁST :	MĚŘÍTKO :	ČÍSLO VÝKRESU :
SITUACE	ZTI	1:200	02