



ÚZEMÍ OBCE
POVRCH

OŘEŠÍN
ZELEŇ

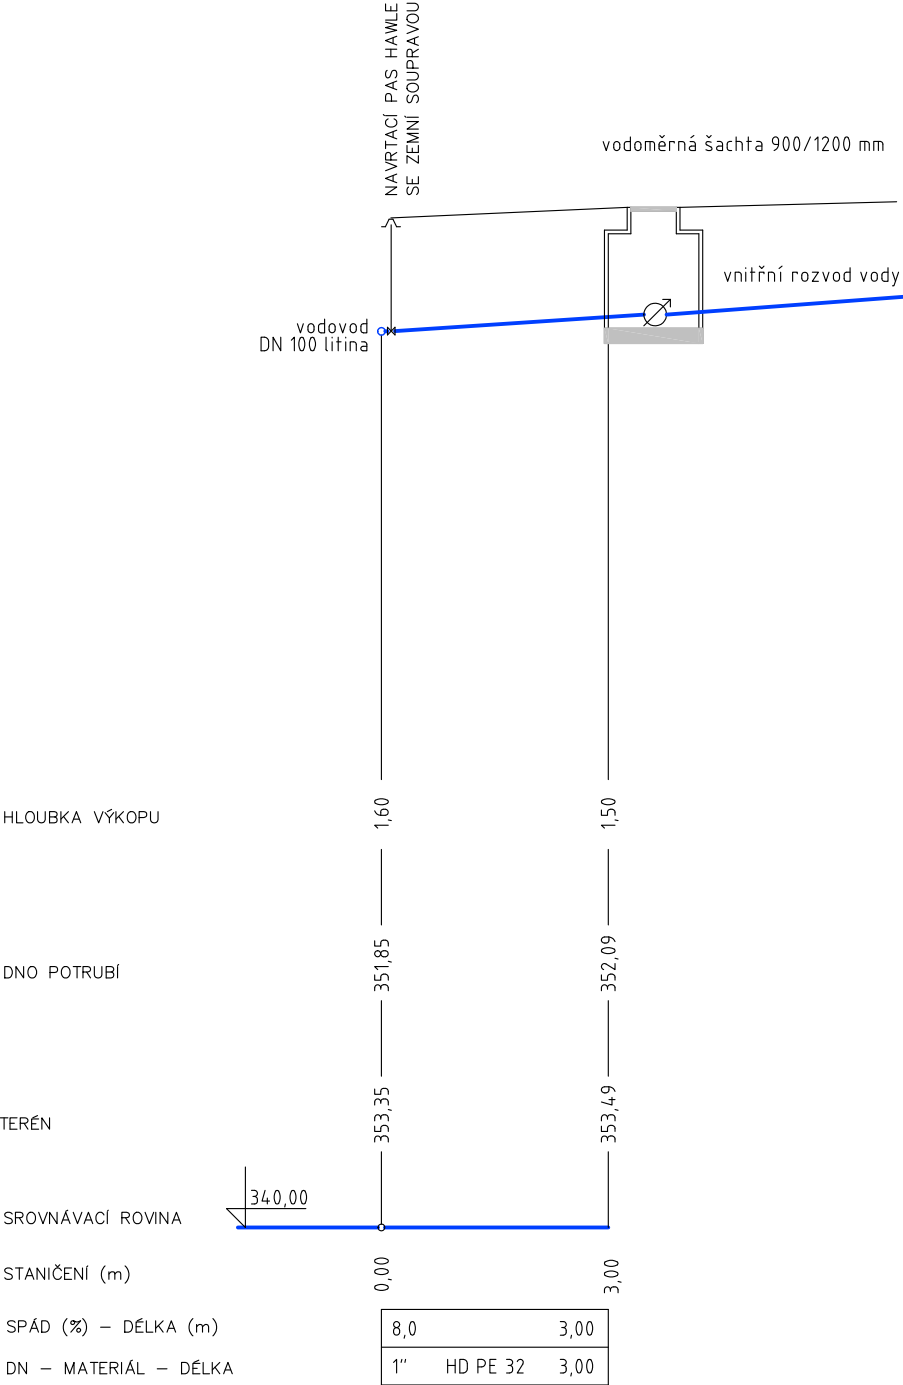

VODOMĚRNÁ ŠACHTA

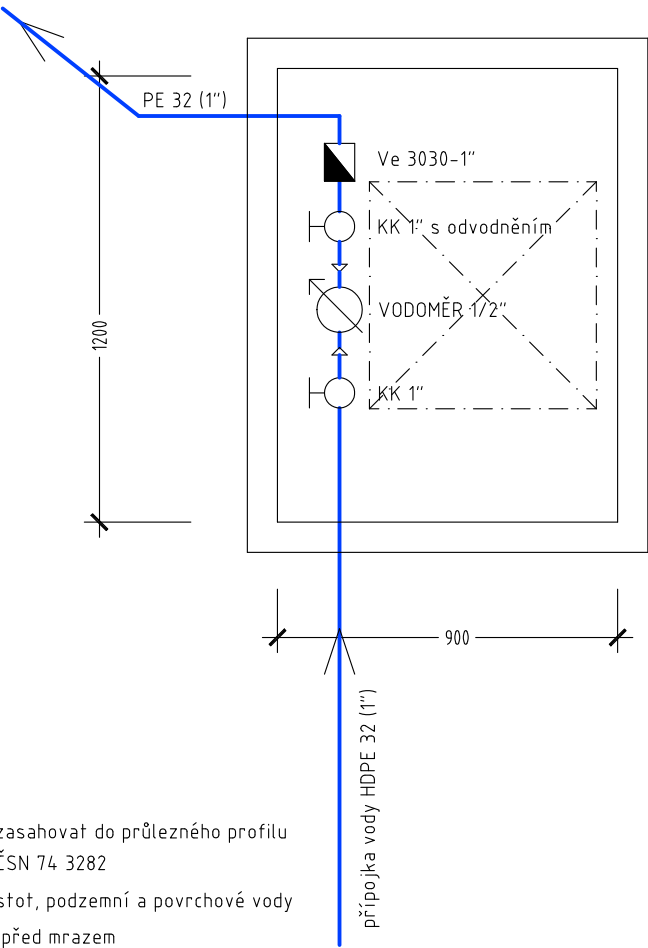

POZNÁMKA:

šachta betonová nepojížděná, 900 × 1200 mm
poklop 600×600 mm, litinový
šachta je vybavena žebříkem, žebřík nesmí zasahovat do průřezného profilu
žebřík a stupadla musí splňovat požadavky ČSN 74 3282
šachta bude zabezpečena proti vniknutí nečistot, podzemní a povrchové vody
šachta bude odvětrávána a armatury chráněny před mrazem

HLAVNÍ PROJEKTANT	ZODP. PROJEKTANT	ARCHITEKT	VYPRACOVAL	Ing. Vlado - Stavební projekce Botanická 68, 602 00 BRNO IČO : 46 33 66 99	
Ing. arch. Jan Tesař	Ing. Vladimír Vlado	Ing. arch. Jan Tesař	Ing. Vladimír Vlado		
KRAJ : Jihomoravský				ČÍSLO ZAKÁZKY	
INVESTOR : Statutární město Brno, městská část Brno–Ořešín, U zvoničky 12/4, 62100 Brno				DATUM	07/2024
OŘEŠÍN - PARKOVÁ ÚPRAVA NÁVSI SO.05.01 Přípojka vody a kanalizace ke kašně a pítku Parc. č. 127/2, 312/3, 491/2				ÚČEL	DSP
				FORMÁT	2 A4
OBSAH : PODÉLNÝ PROFIL VODOVODNÍ PŘÍPOJKY K PÍTKU					
				MĚŘÍTKO : 1:100/100	ČÍSLO VÝKRESU : 04
ČÁST : ZTI					