


RAČICE-PÍSTOVICE, RYBNÍK SRDÍČKO - OPRAVA

Situace na podkladu mapy KN
M 1:500

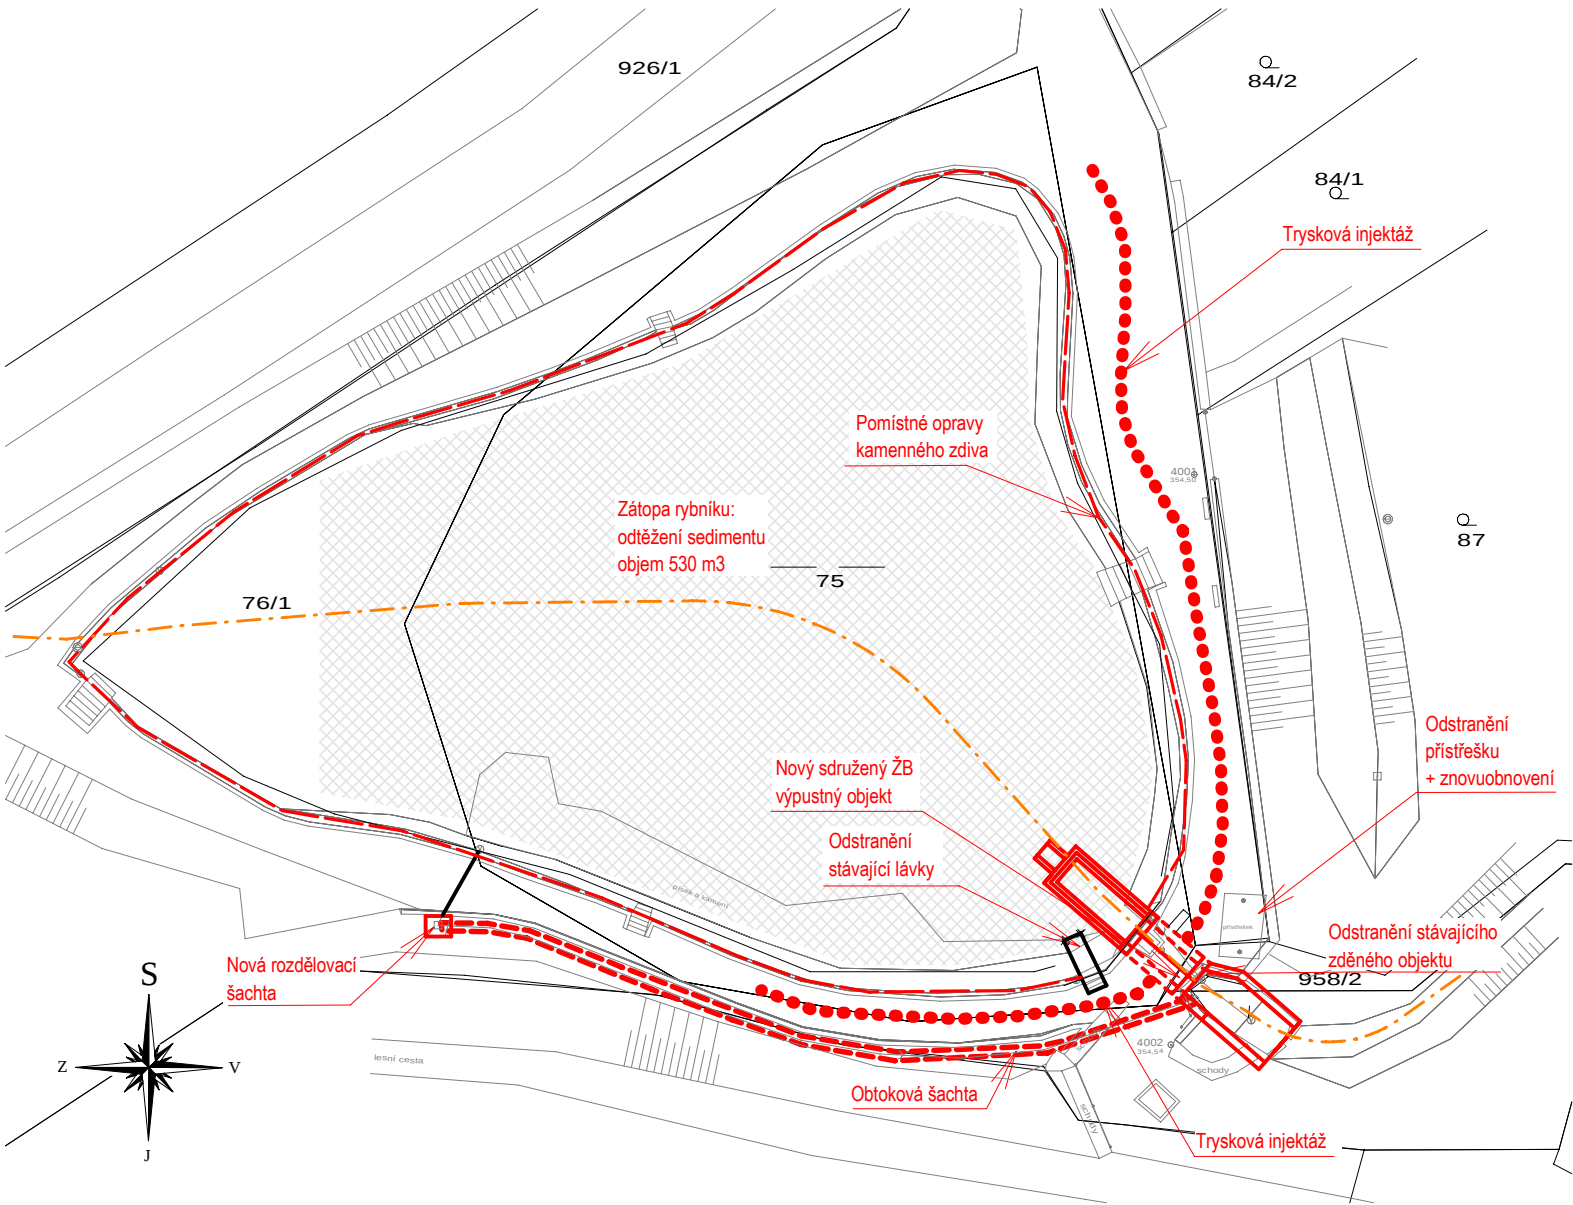

LEGENDA

	STÁVAJÍCÍ STAV
	NÁVRHOVÝ STAV
	ODTĚŽENÍ SEDIMENTU
	OSA HRÁZE RYBNÍKU
	OSA ZÁTOPY RYBNÍKU
	TRYSKOVÁ INJEKTÁŽ
	POMÍSTÉ OPRAVY STÁVAJÍCÍHO OPEVNĚNÍ Z L.K.
	HRANICE POZEMKŮ KN

*Zákres sítí je pouze orinetační a neslouží k jejich vytyčení.
Před zahájením stavebních prací bude provedeno vytyčení inženýrských sítí!*

Polohopisný systém: JTSK Výškopisný systém: Bpv

Dotčené parcely stavbou

P.Č.	Vlastník/ právo hospodařit	Druh pozemku	Celková výměra (m2)	Dočasný zábor
75	Obec Račice-Pístovice, Račice 72, 68305 Račice-Pístovice	vodní plocha	2261	2261
76/1	Obec Račice-Pístovice, Račice 72, 68305 Račice-Pístovice	ostatní plocha	3886	3000
958/2	Obec Račice-Pístovice, Račice 72, 68305 Račice-Pístovice	vodní plocha	1012	200

Vedoucí projektant:	Kreslil:	Zodpovědný projektant:	 Projektová a inženýrská činnost v oboru stavby vodního, lesního hospodářství a krajinného inženýrství P.O.Box 3, 618 00 Brno IČ: 00220078 tel.: 548 128 317	
Ing. Petr Marčák	Ing. Josef Jágr	Ing. Petr Marčák		
Investor: Obec Račice-Pístovice			Formát:	2 x A4
K.ú.: Račice			Datum:	06/2015
Kraj: Jihomoravský			Stupeň PD:	DPS
Název akce / stavebního objektu:			Archivační č.:	15024-13XR-JJ
Račice-Pístovice, Rybník Srdíčko - oprava				
Obsah:			Měřítko:	Výkres číslo:
Situace na podkladu mapy KN			1:500	C.4.