



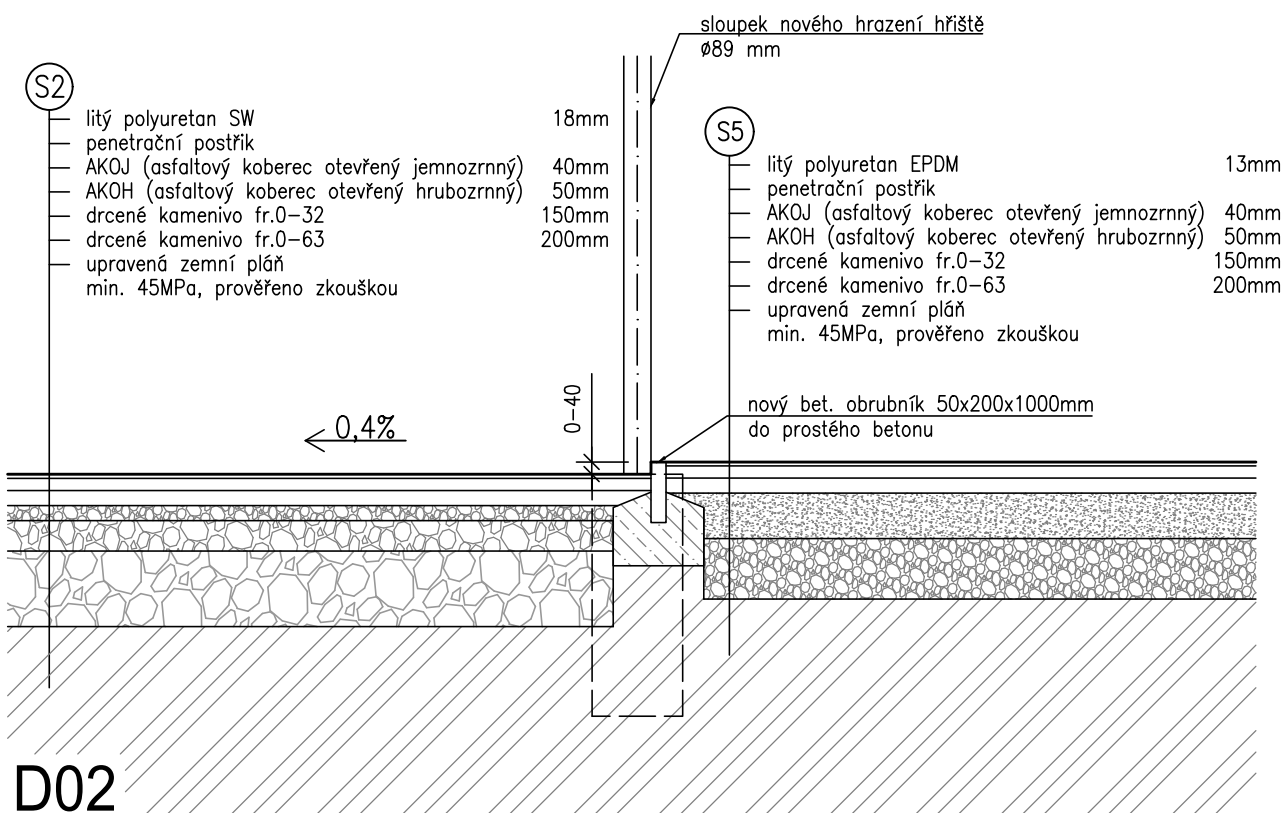
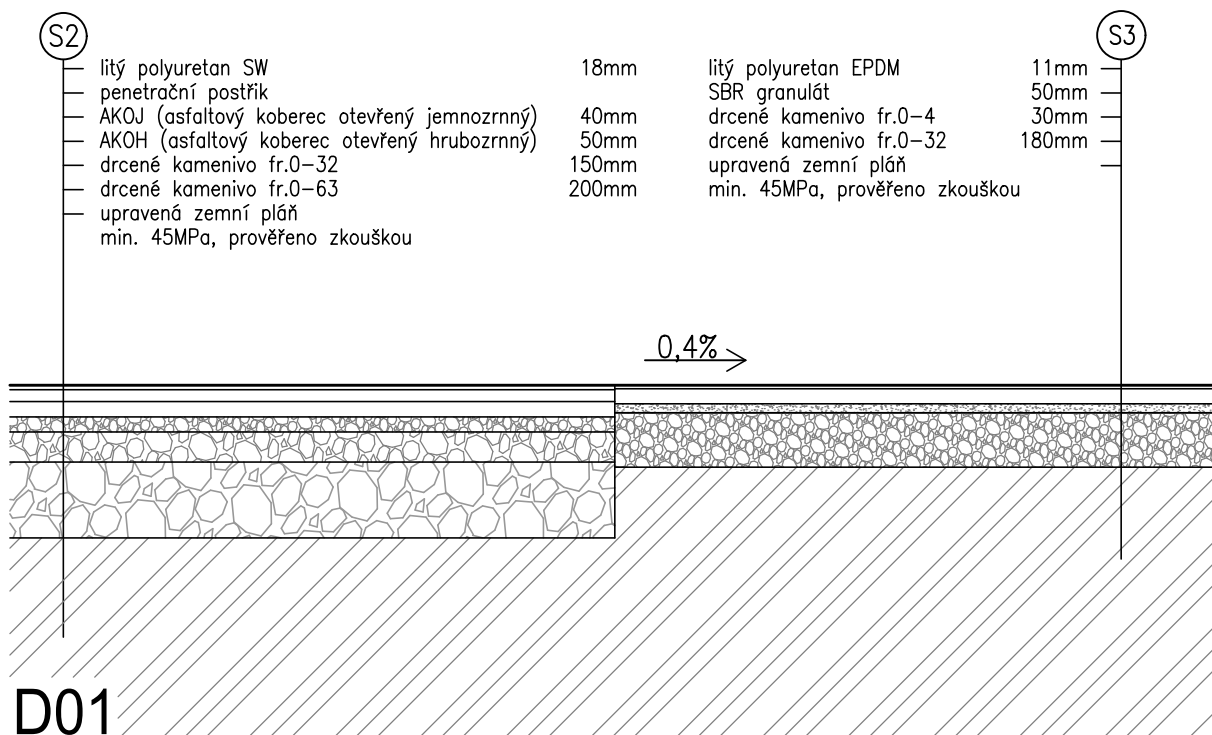
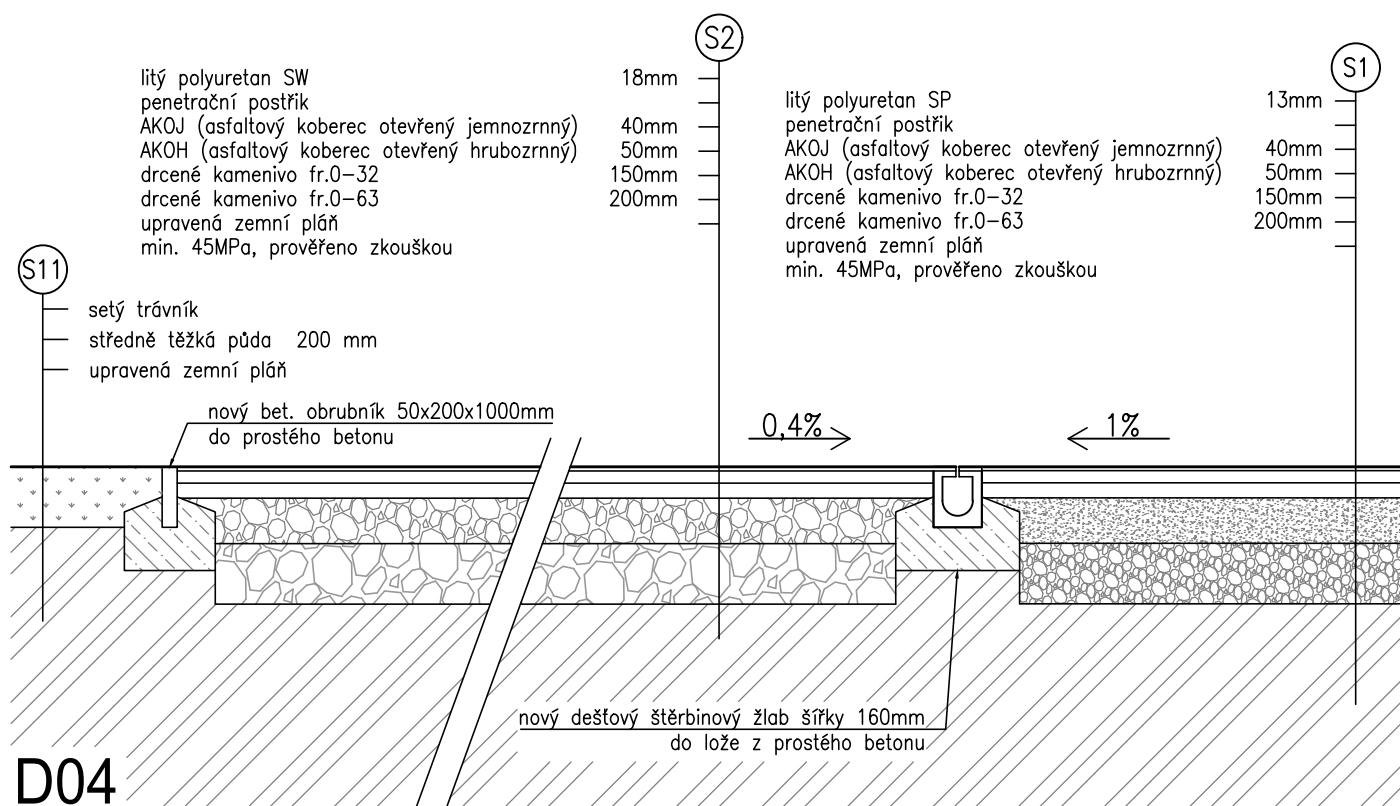
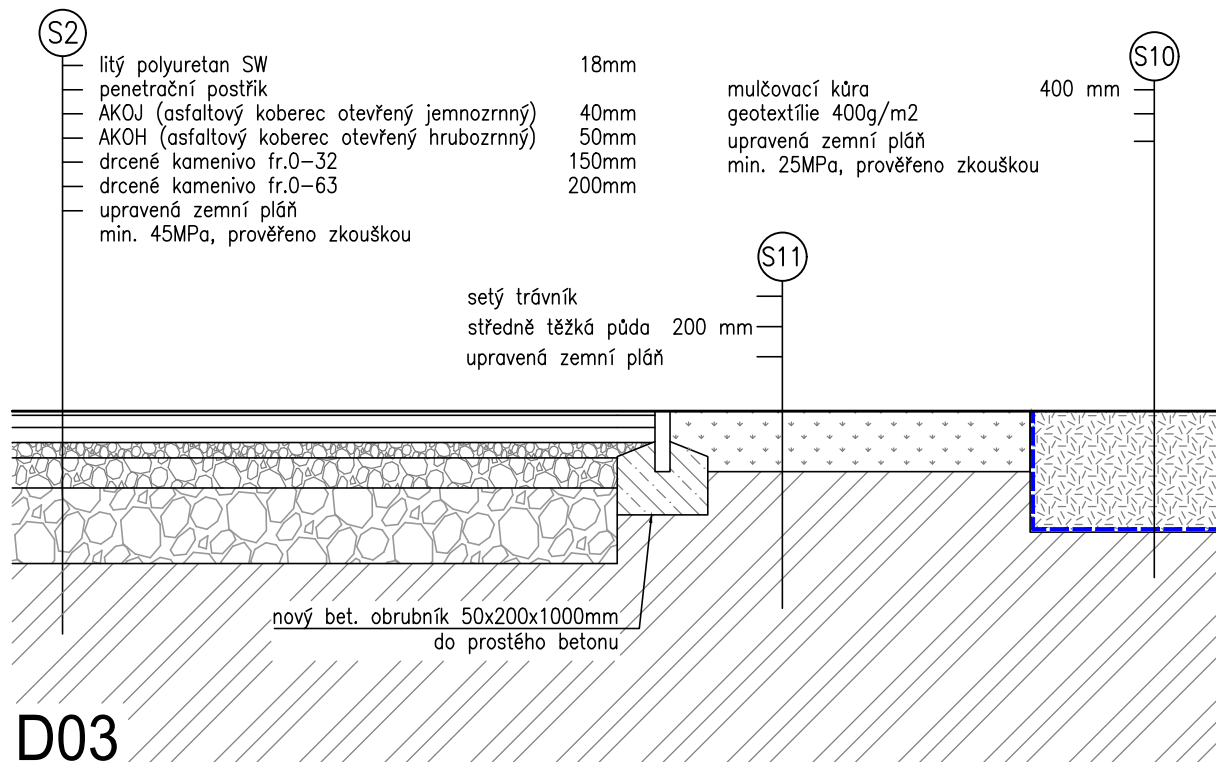




INVESTOR: Městská část Praha 3 Havlíčkovo nám. 700/9, 130 85 Praha 3, ičo: 00063517				PROJEKTANT:	
				 SPOL.S R.O. SOKOLOVSKÁ 87/95 PRAHA 8	
PROJEKTANT ČÁSTI	VYPRACOVAL	KONTROLA	HIP	IČO: 27 06 06 59	
MICHAELA MUSILOVÁ	MICHAELA MUSILOVÁ	ING.ARCH. V.DROBNÝ	ING.ARCH. V.DROBNÝ		
AKCE				DOKUMENTACE	
REKONSTRUKCE SPORTOVIŠŤ ZŠ JESENIOVA Praha 3				DPS	
				MĚŘÍTKO	
				1/25,50	
				DATUM	
				07/2022	
OBSAH PŘÍLOHY				ČÍSLO KOPIE	
DETAILY				ČÍSLO PŘÍLOHY	
				D12	
DOKUMENTACI LZE UŽÍVAT POUZE VE SMYSLU PŘÍSLUŠNÉ SMLOUVY O DÍLO. VÝKRES, ČI JEHO ČÁST, MŮŽE BÝT KOPIROVÁN NEBO JINÝM ZPŮSOBEM ROZŠÍŘOVÁN POUZE PO PŘEDCHOZÍM SOUHLASU					


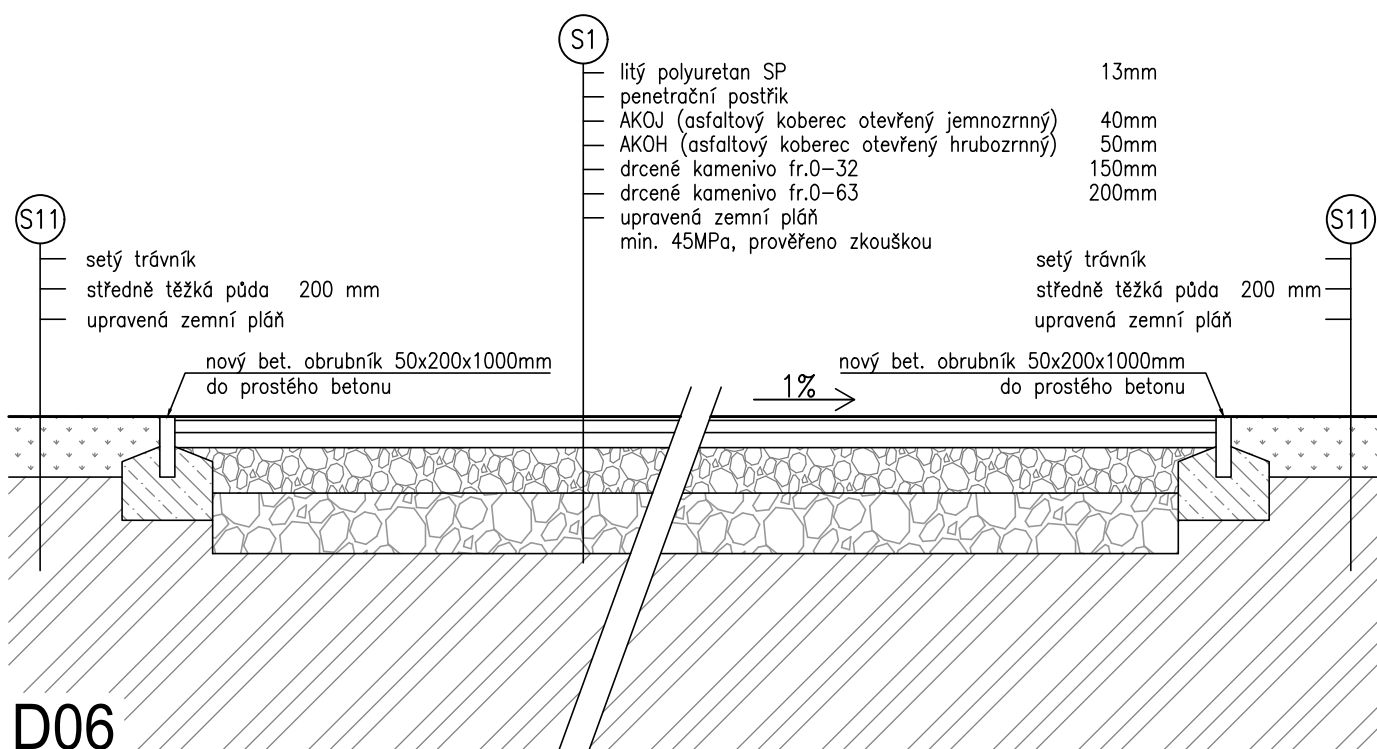



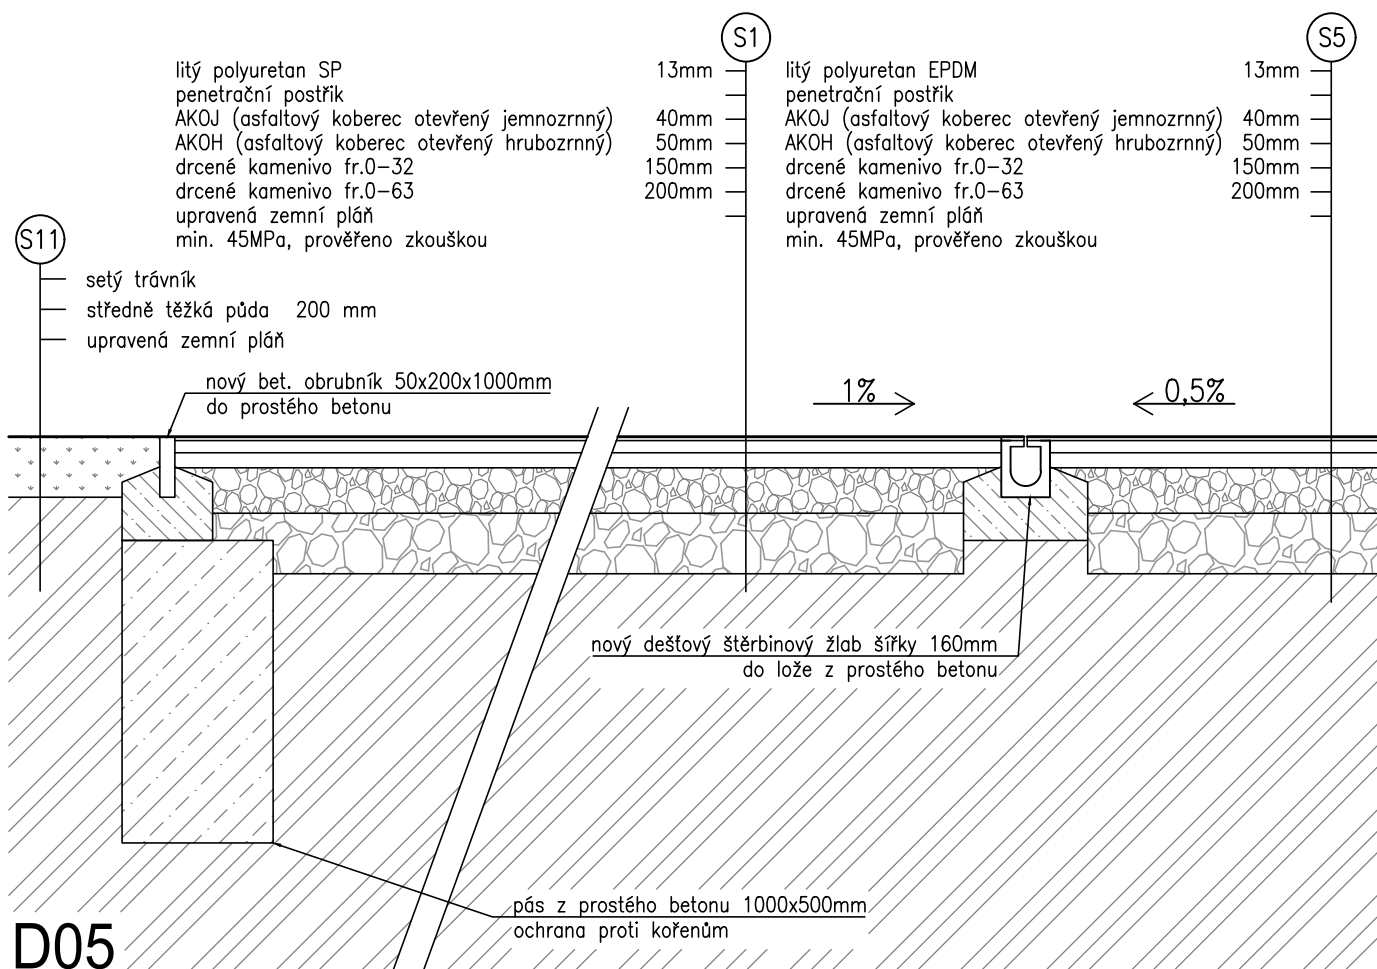



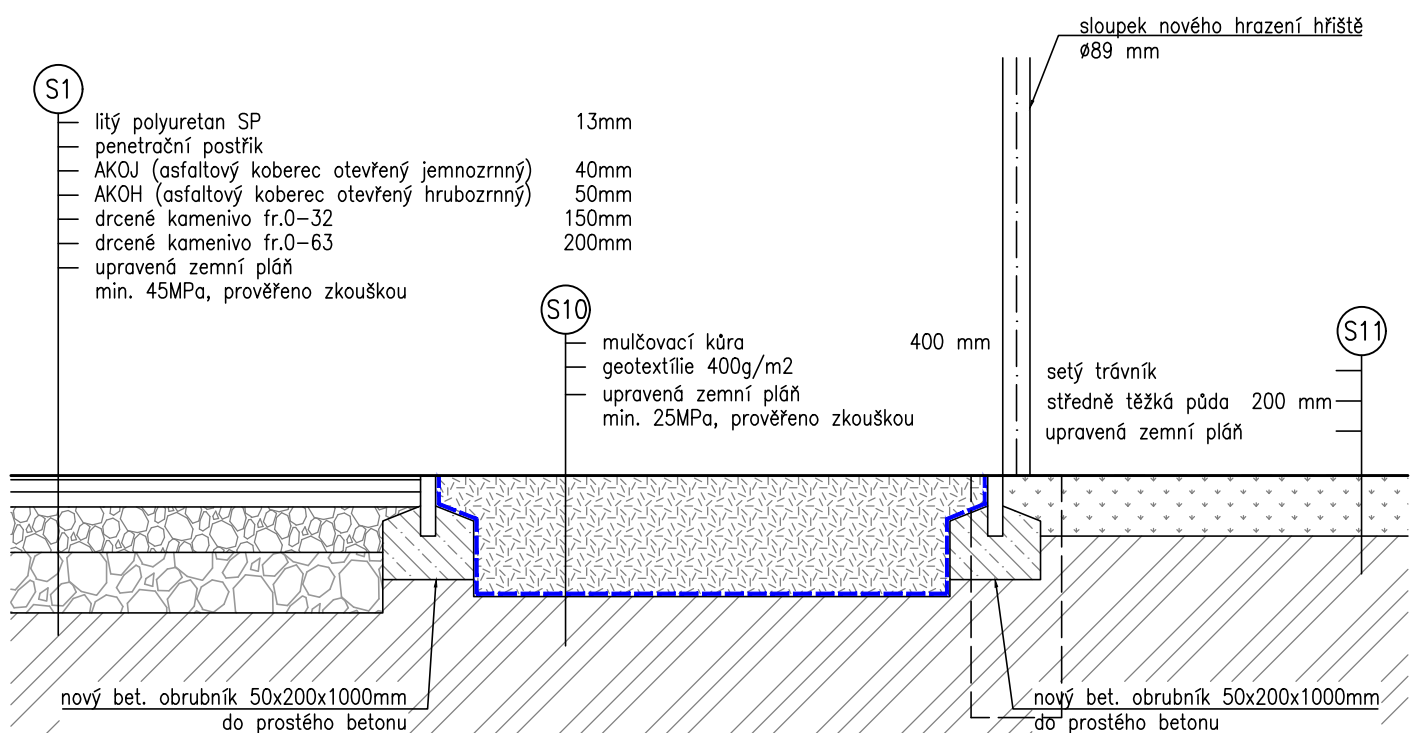



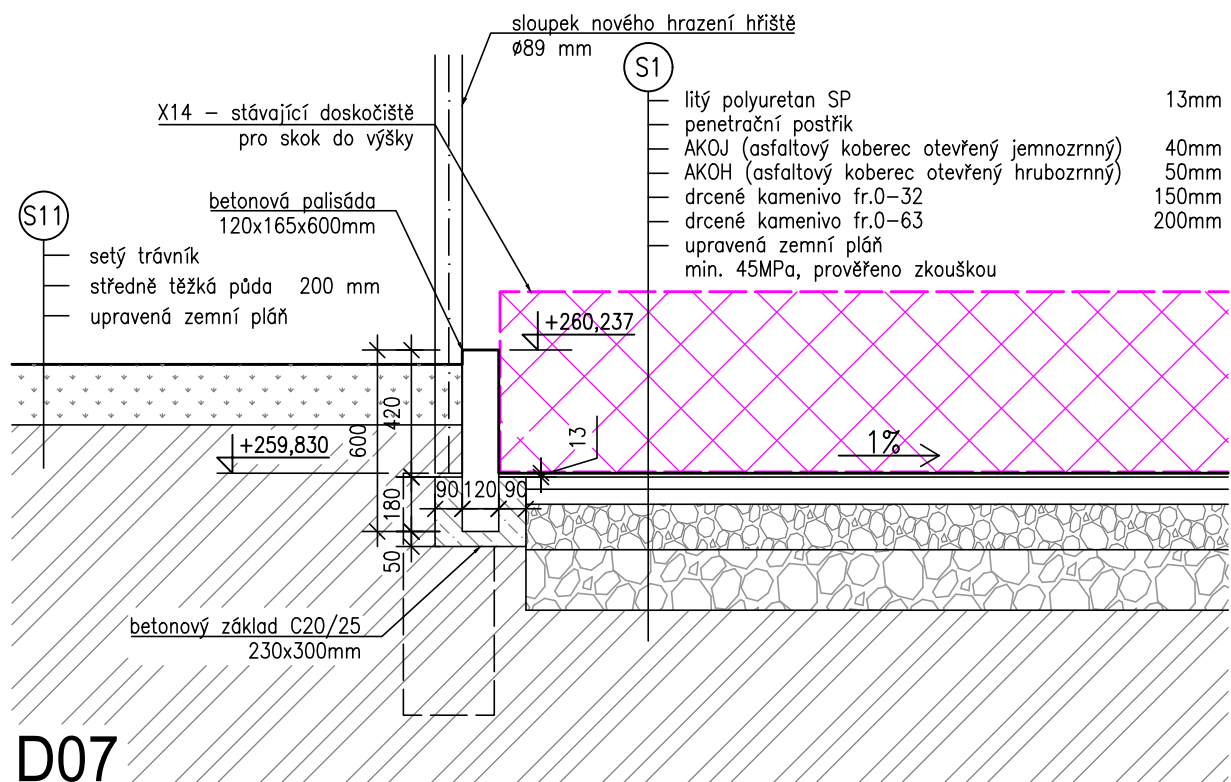


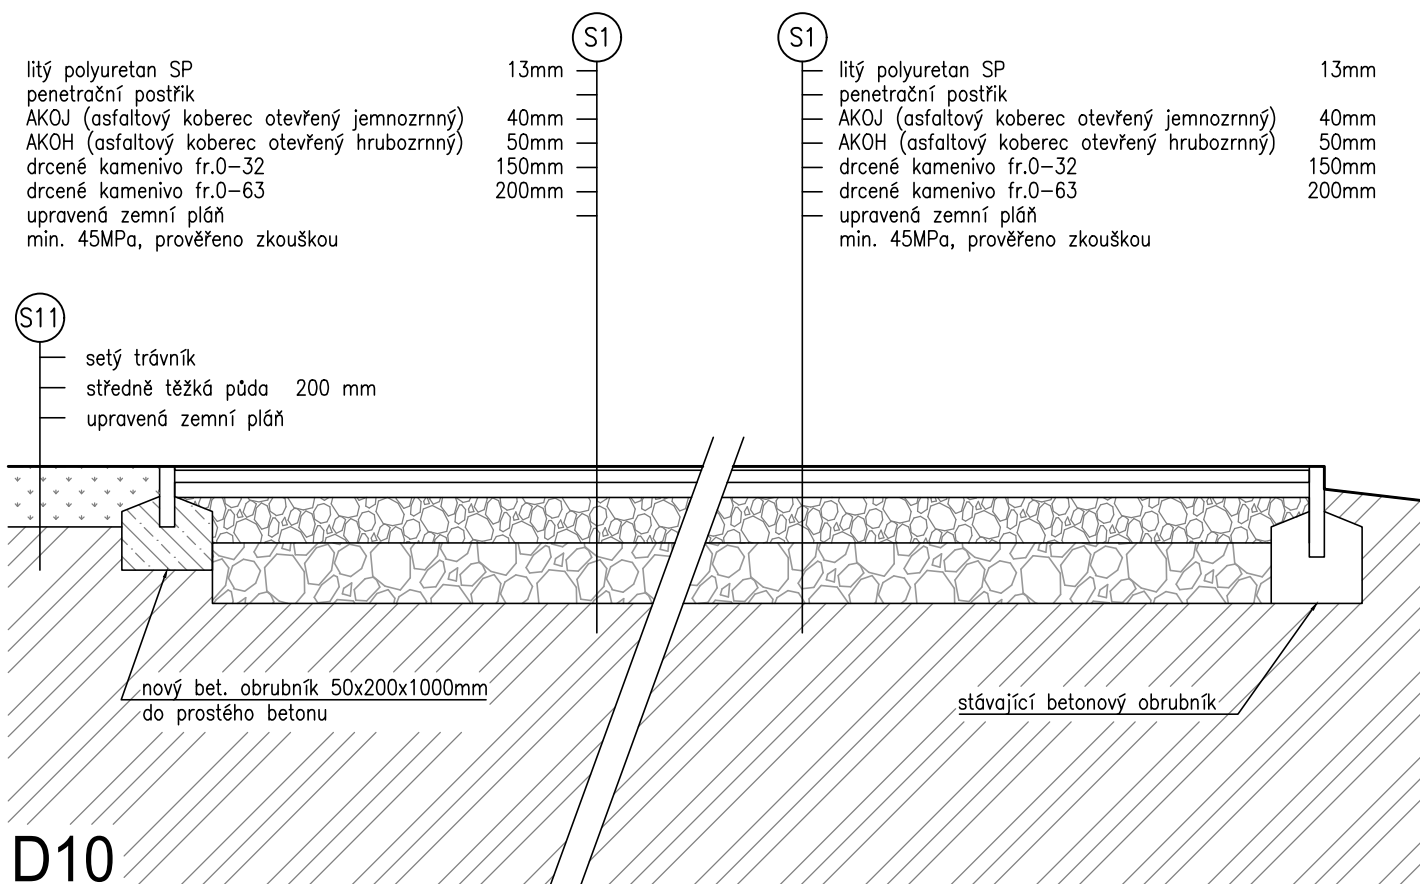
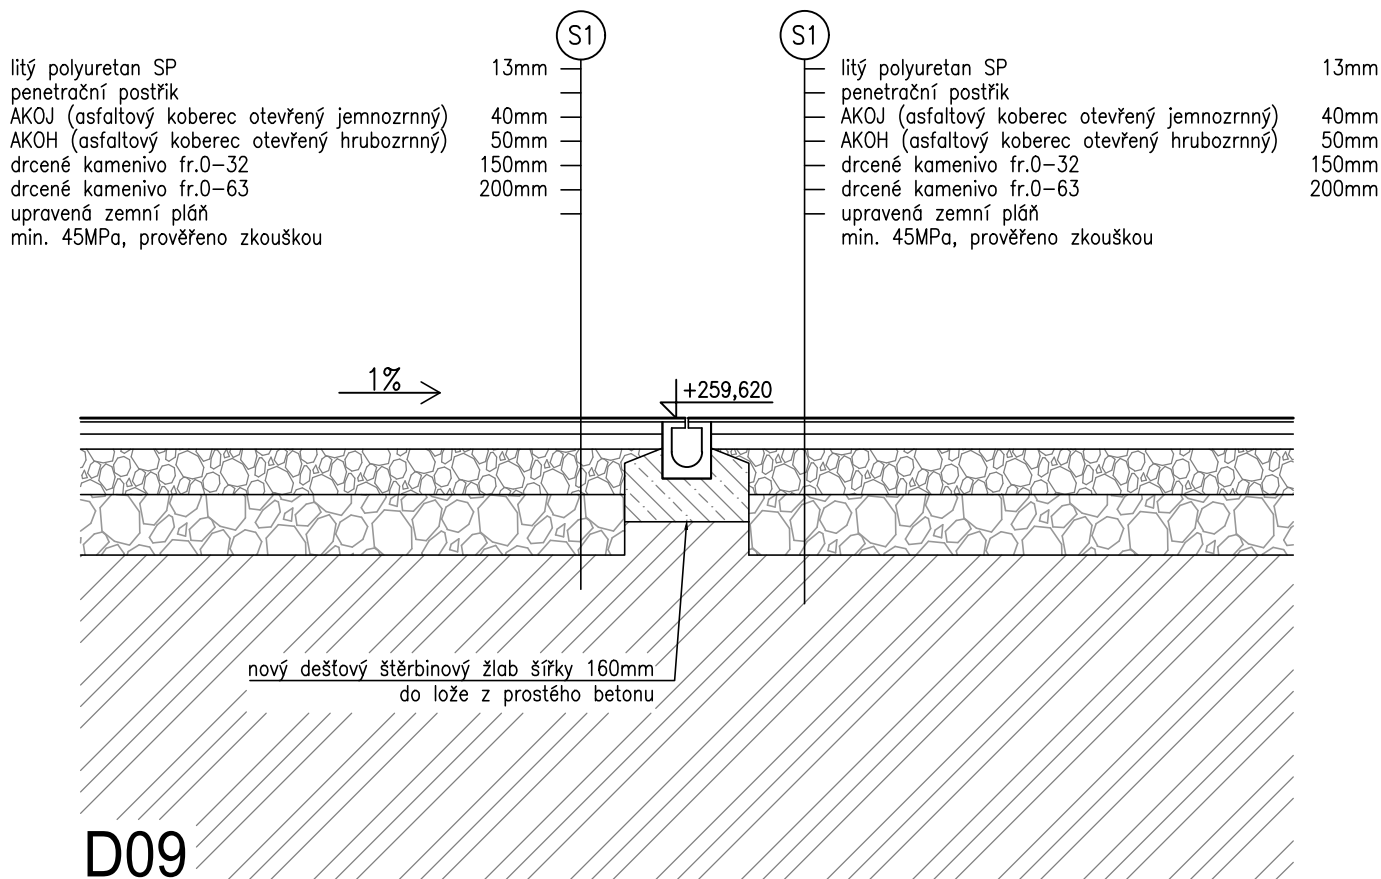


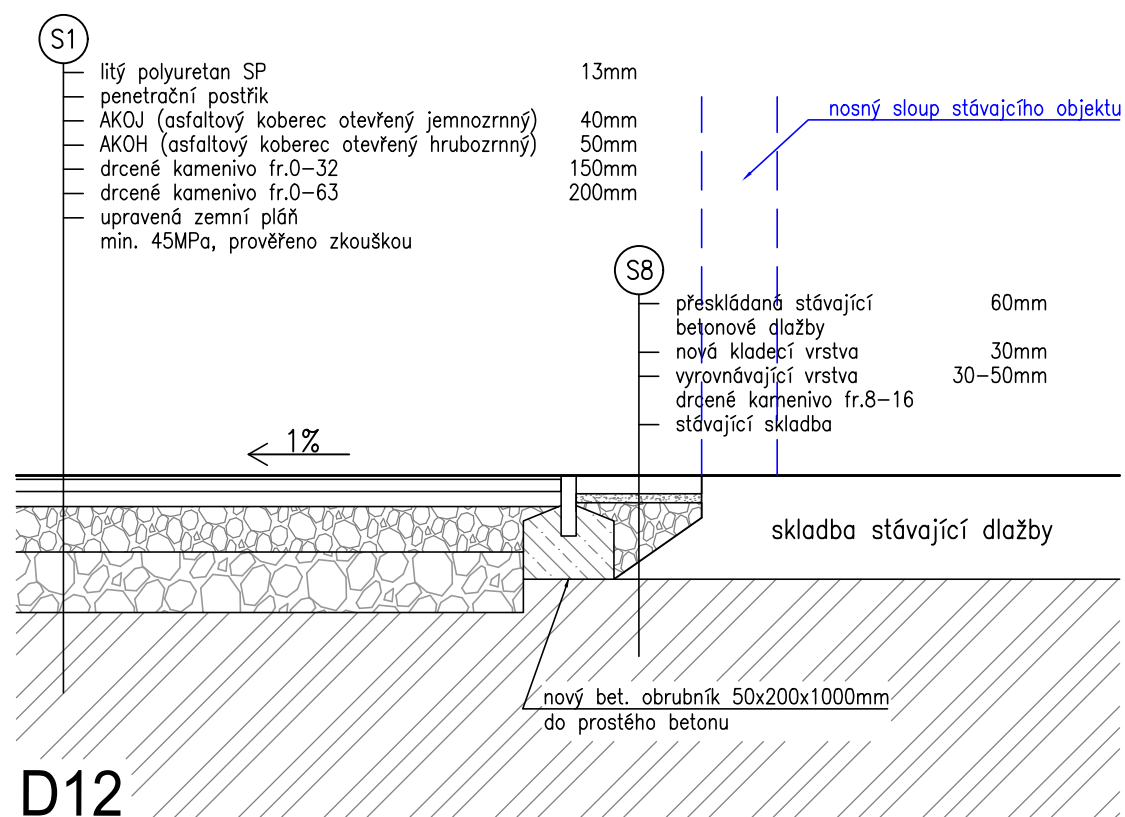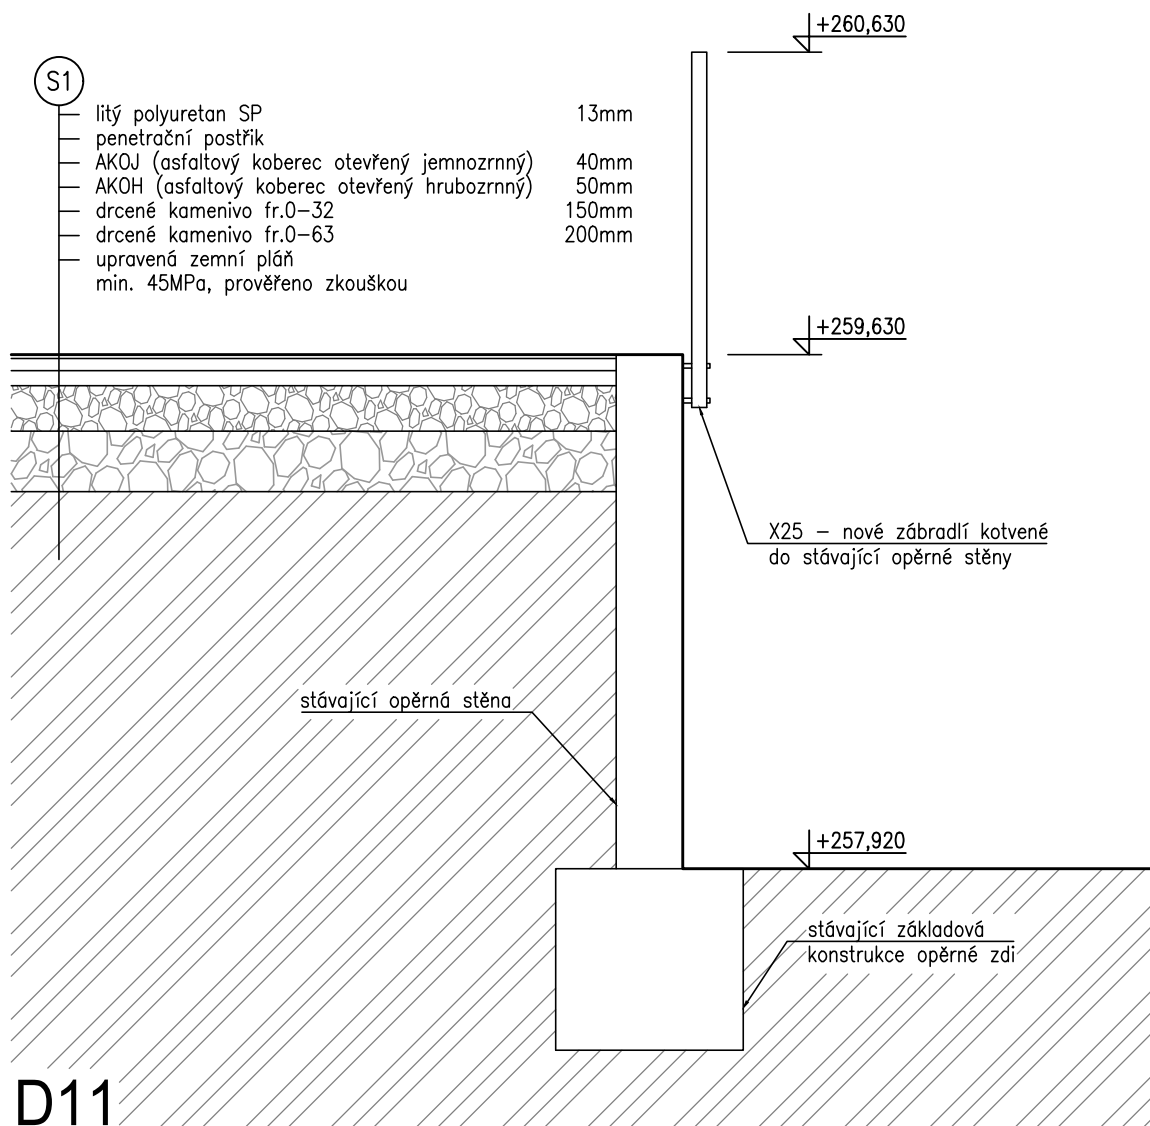


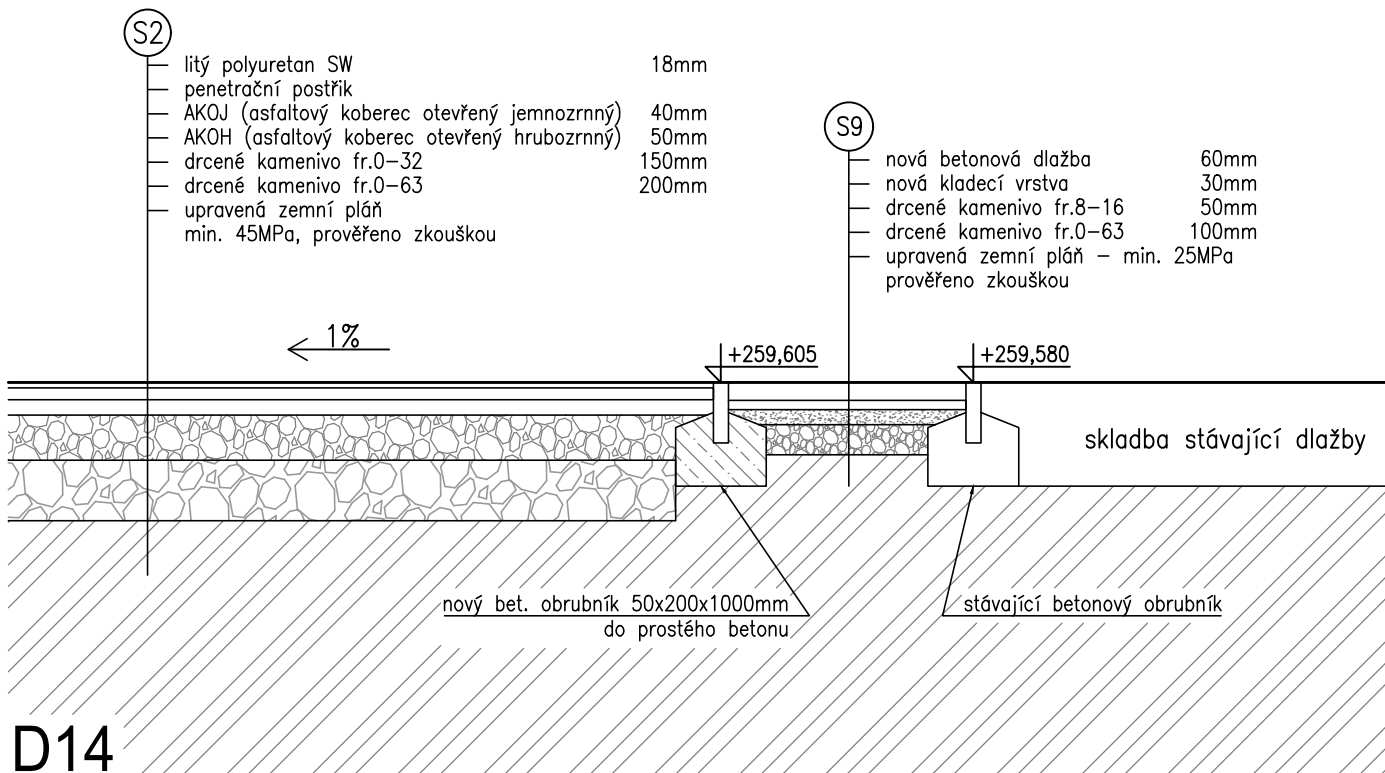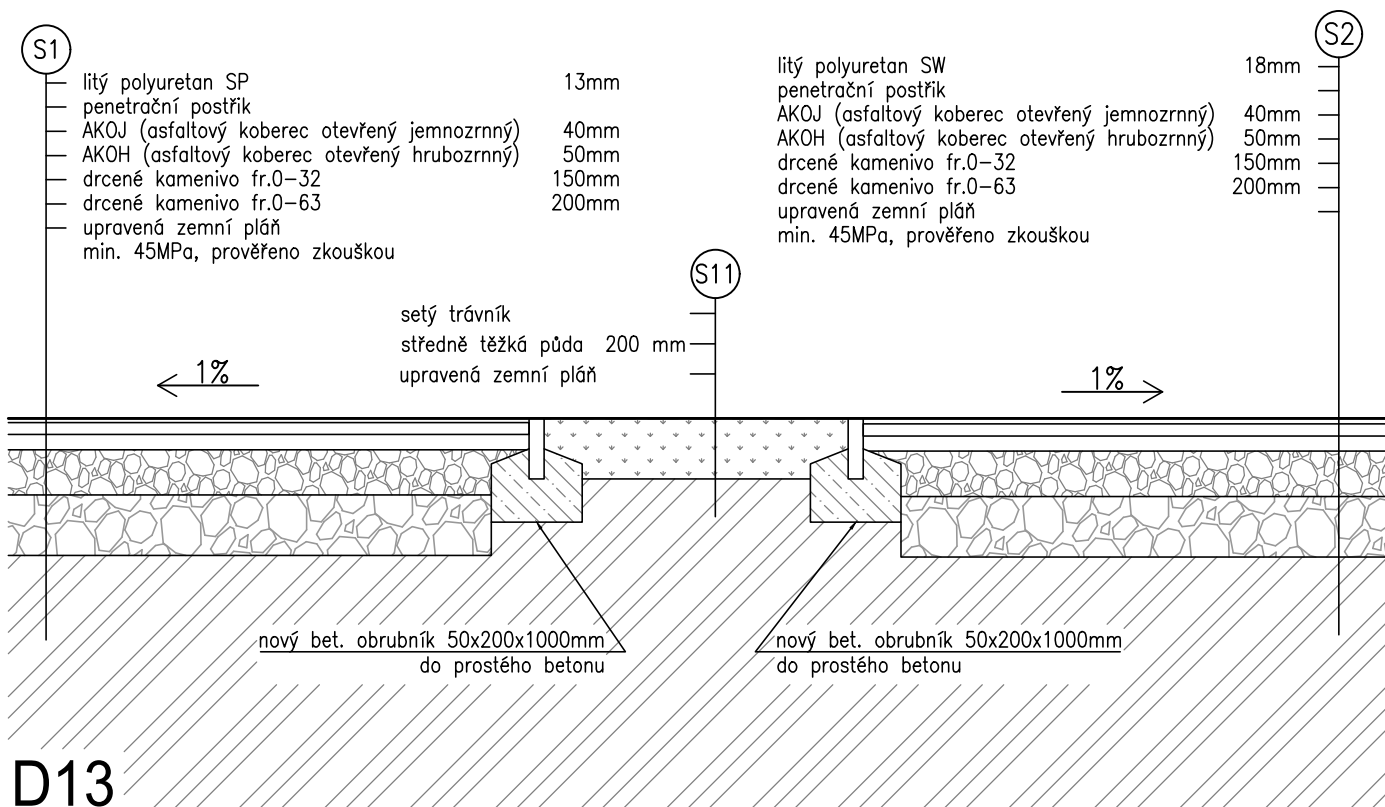

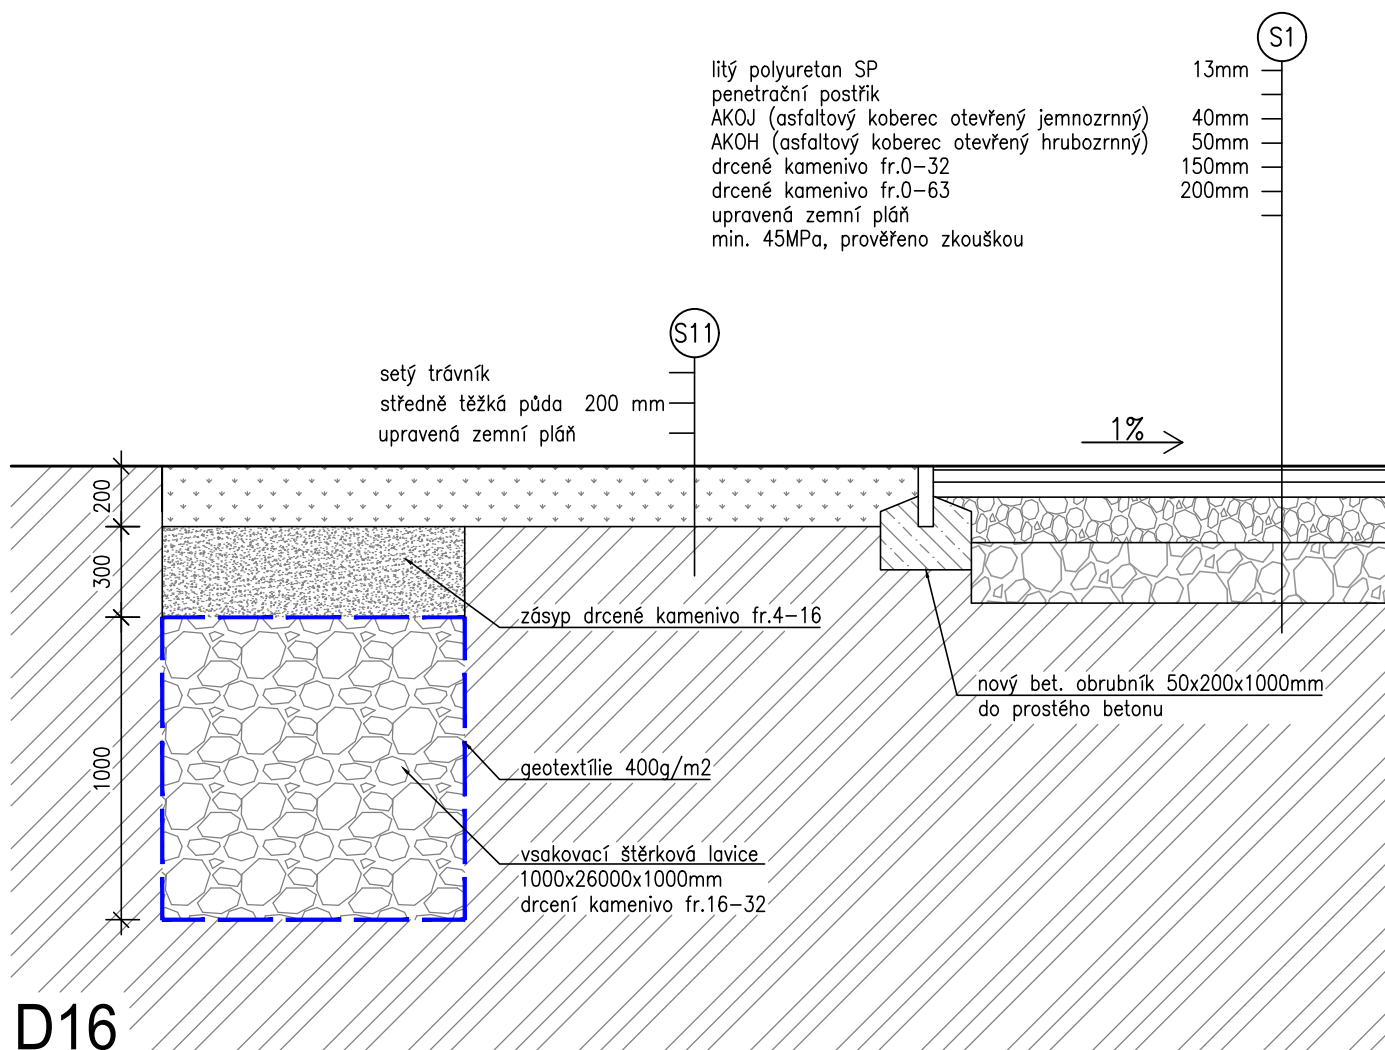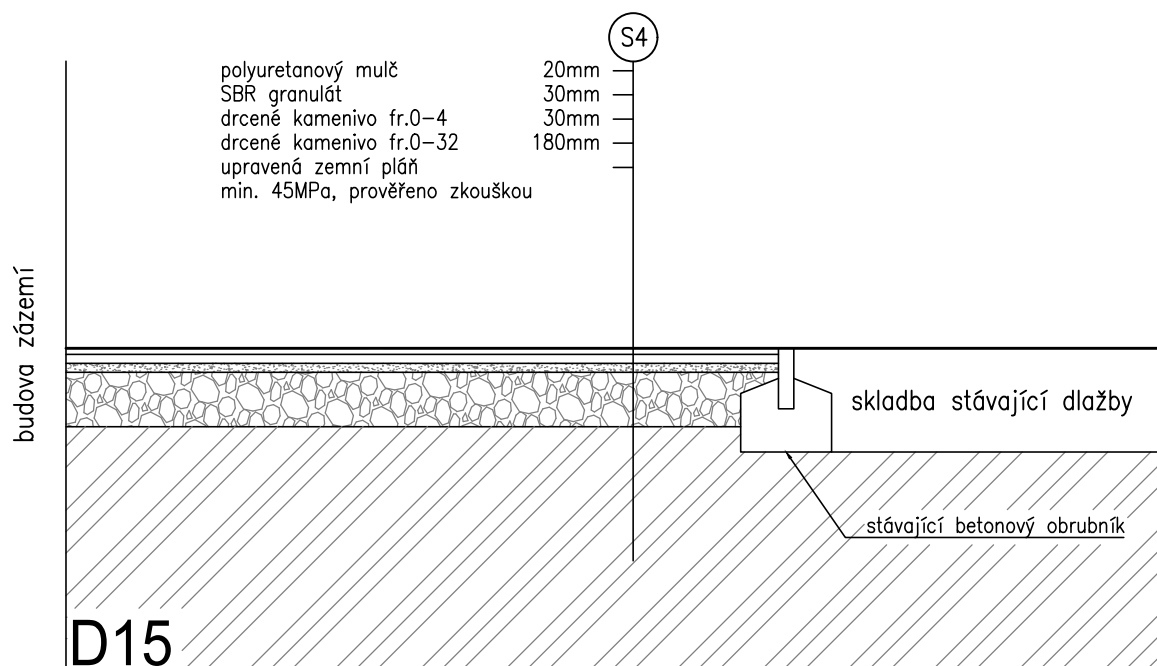

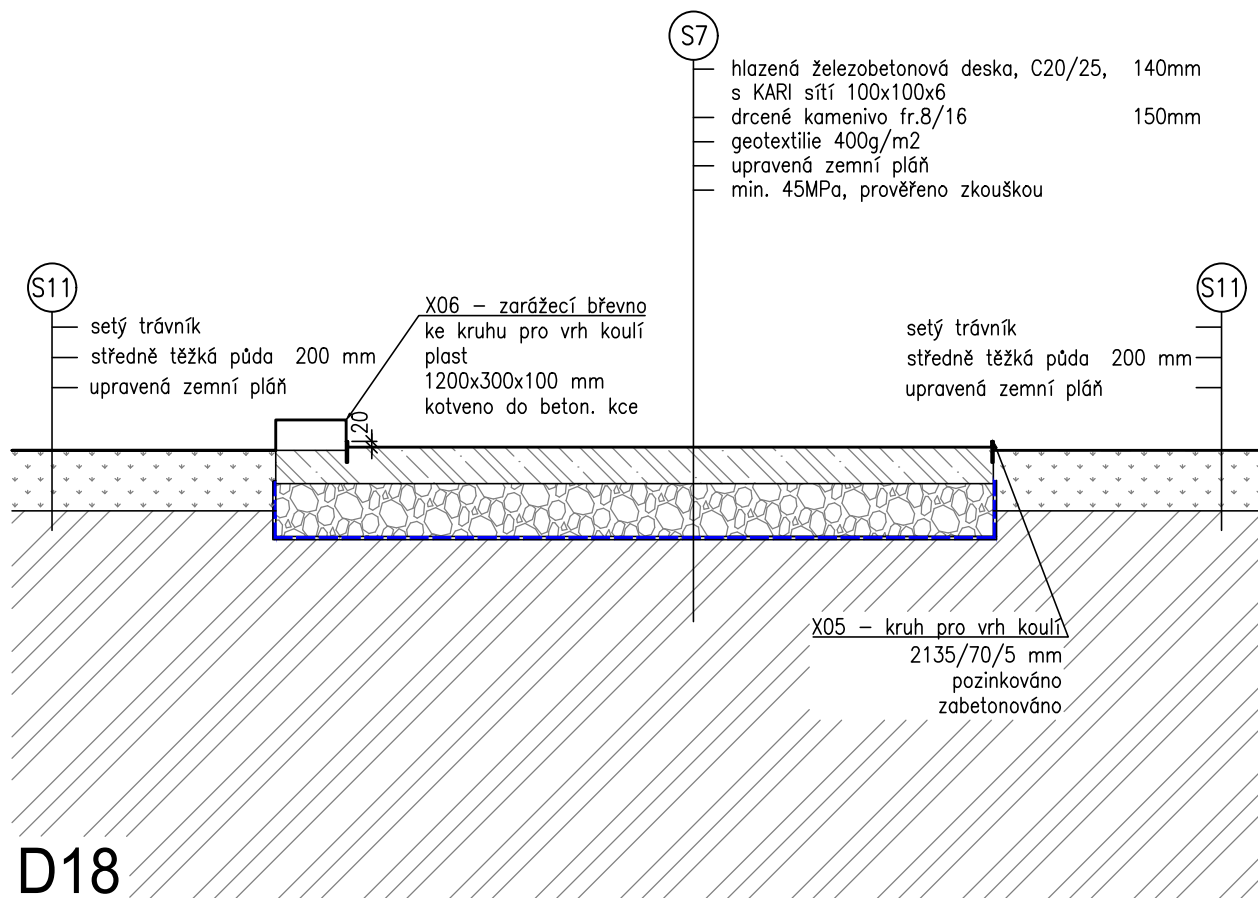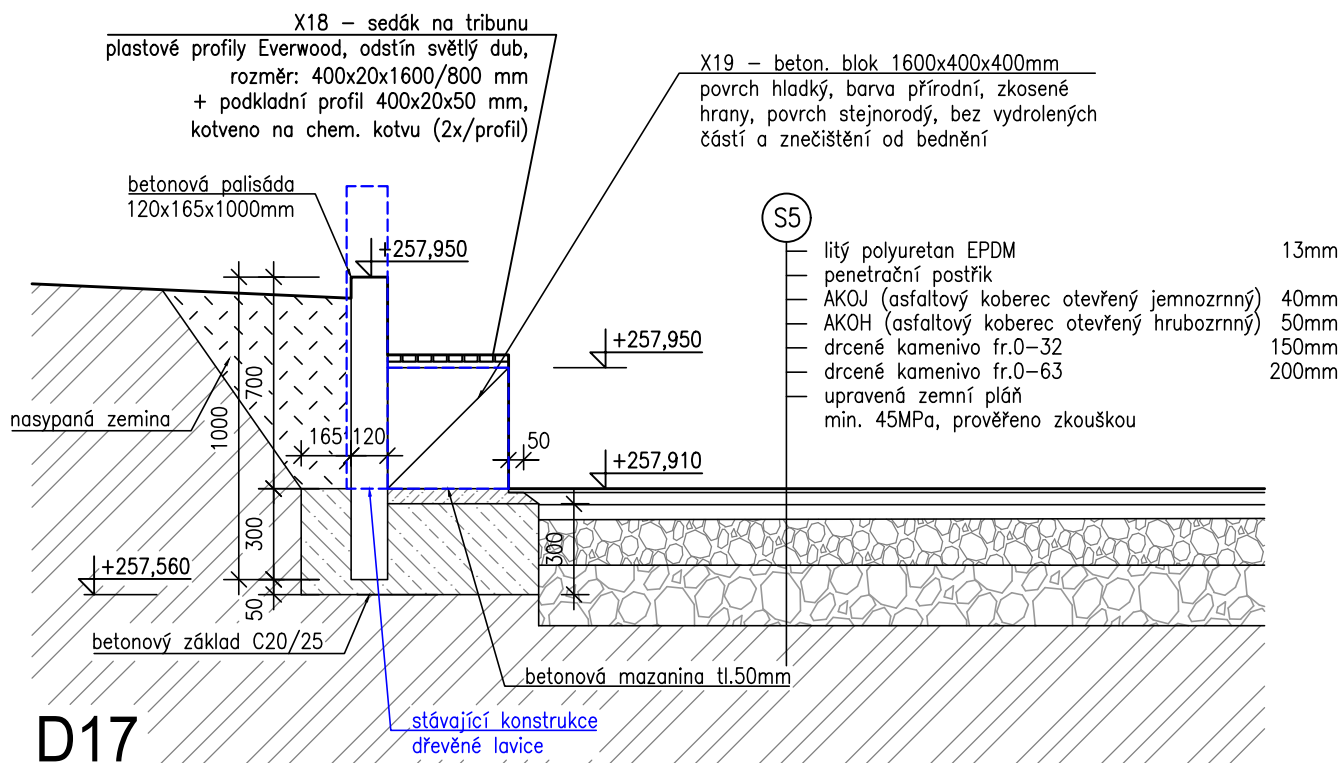


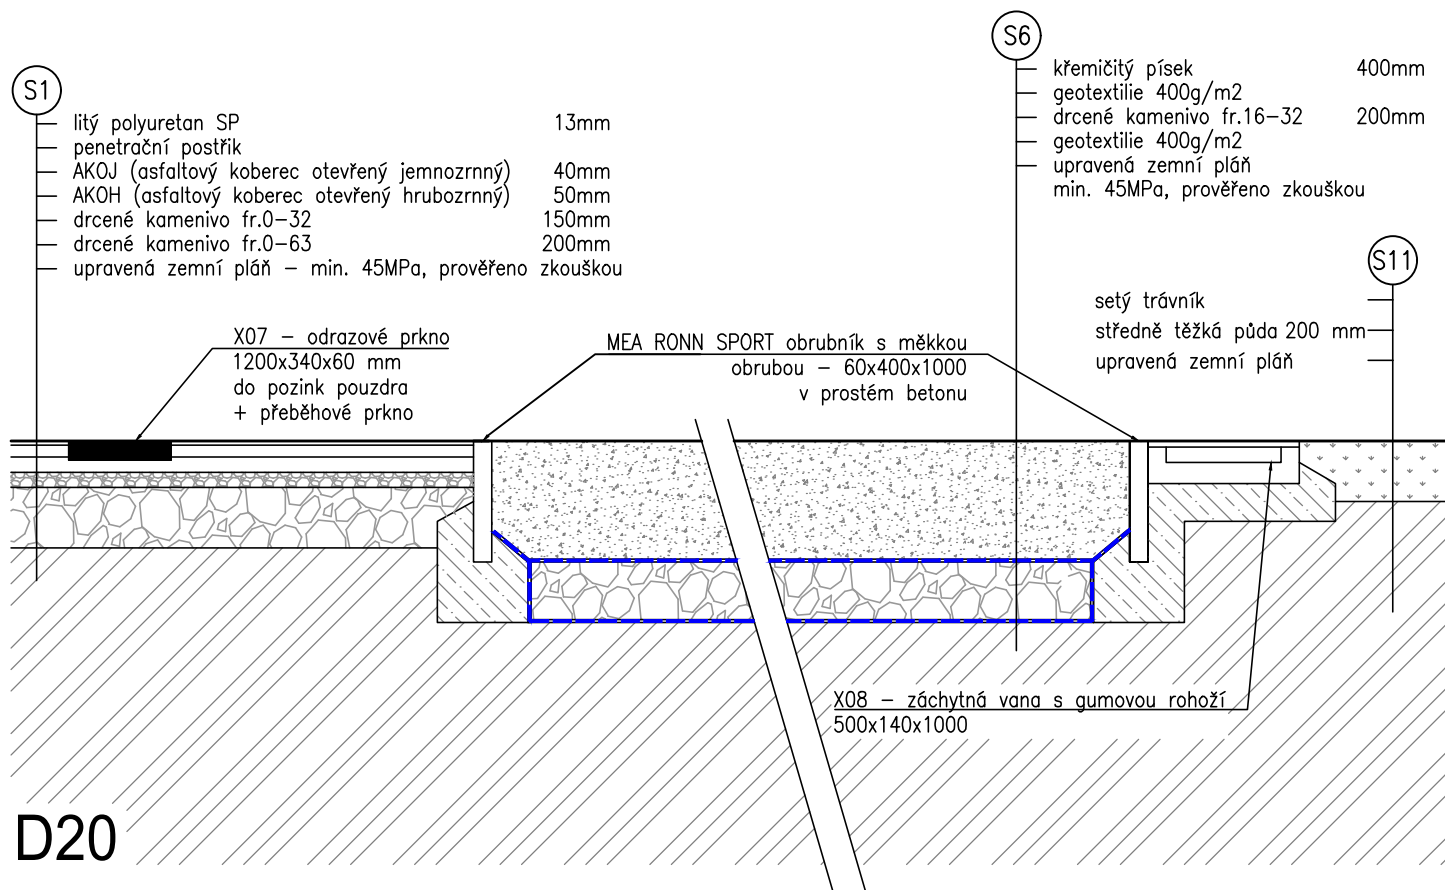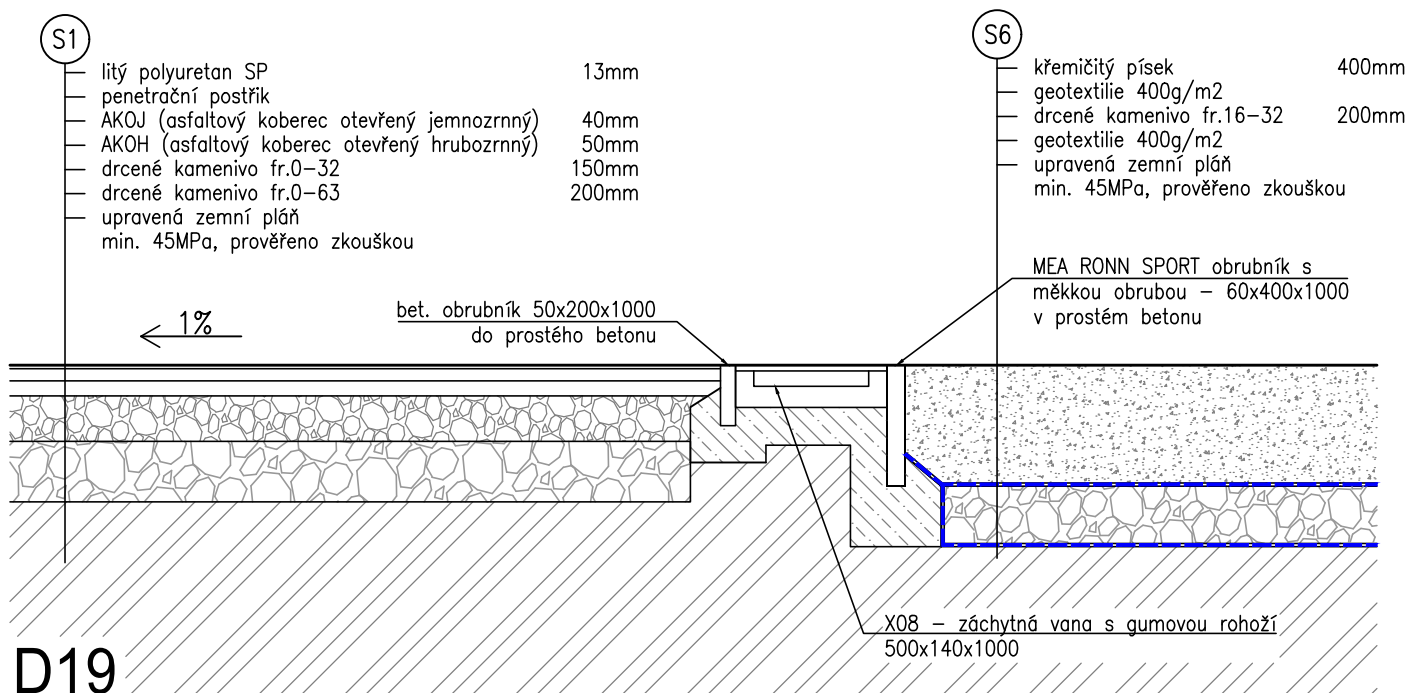

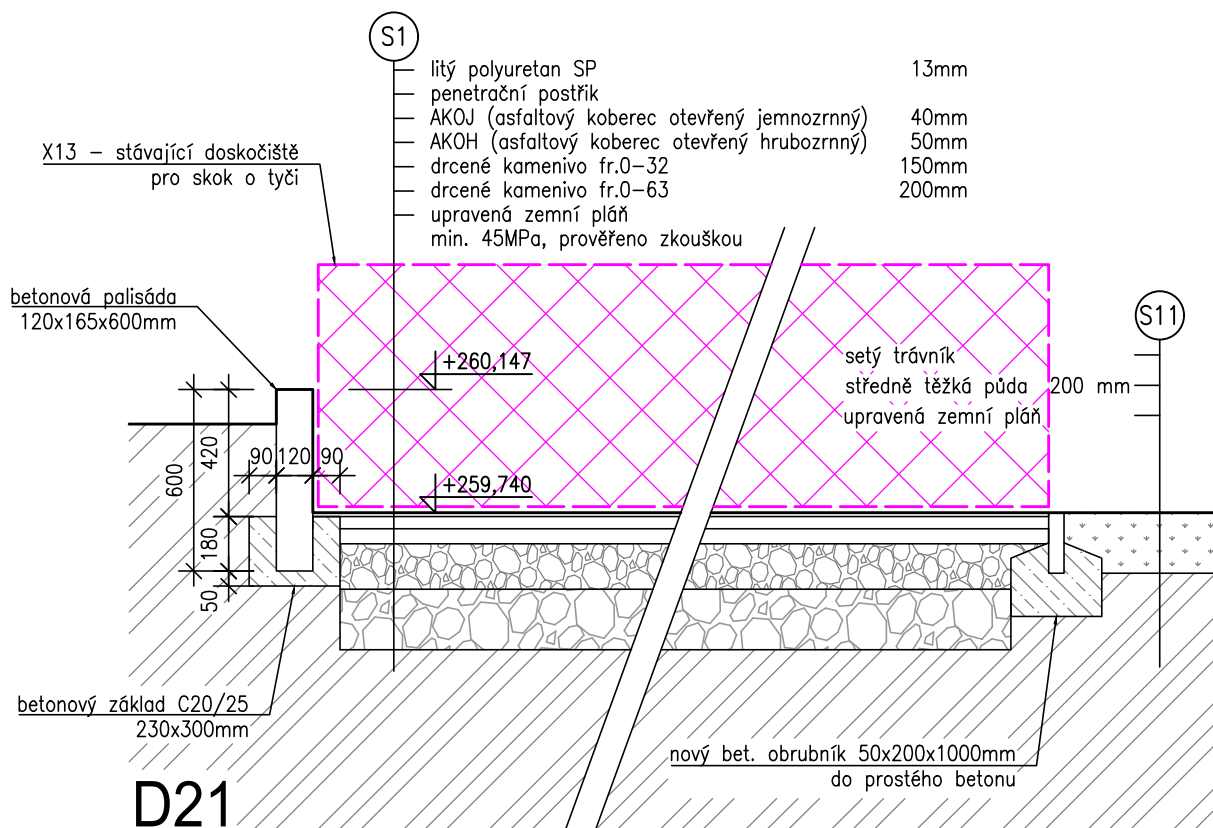


X18

sedák na tribunu
plastové profily Everwood, odstín světlý dub,
rozměr: 400x20x1600 mm
+ podkladní profil 400x20x50 mm,
kotveno na chem. kotvu (2x/profil)


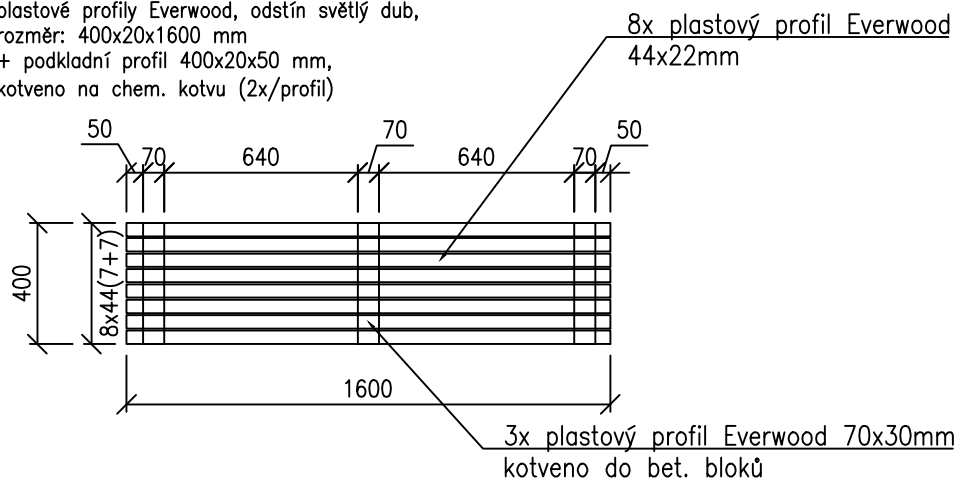


sedák na tribunu
plastové profily Everwood, odstín světlý dub,
rozměr: 400x20x800 mm
+ podkladní profil 400x20x50 mm,
kotveno na chem. kotvu (2x/profil)

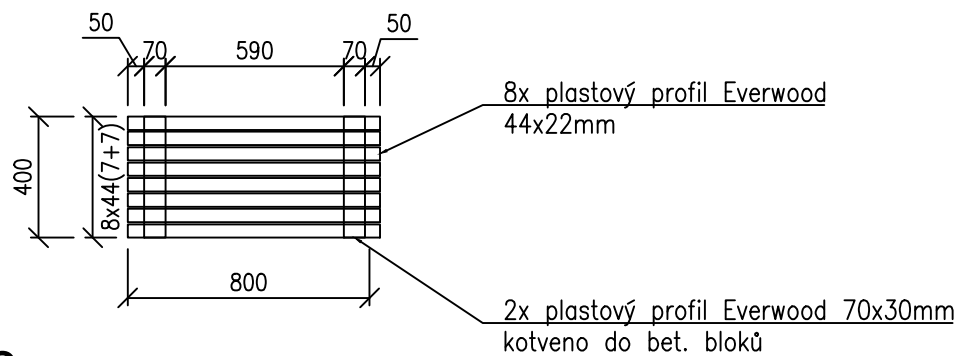


D22 SEDÁK TRIBUNY

M 1:50

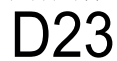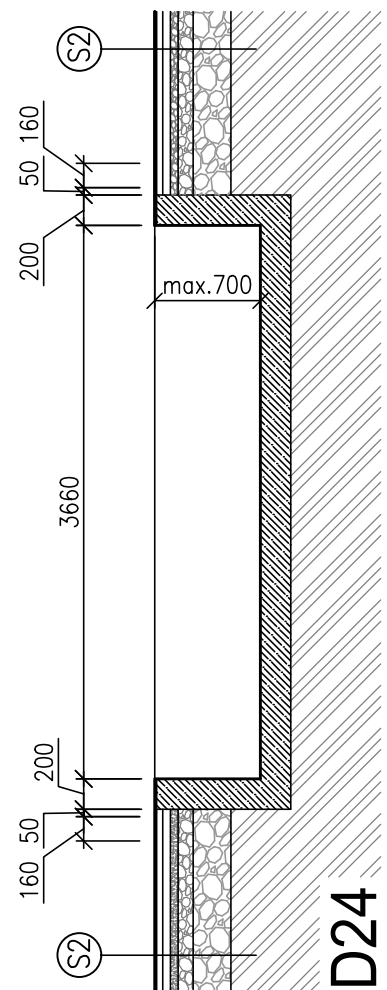

M 1:50

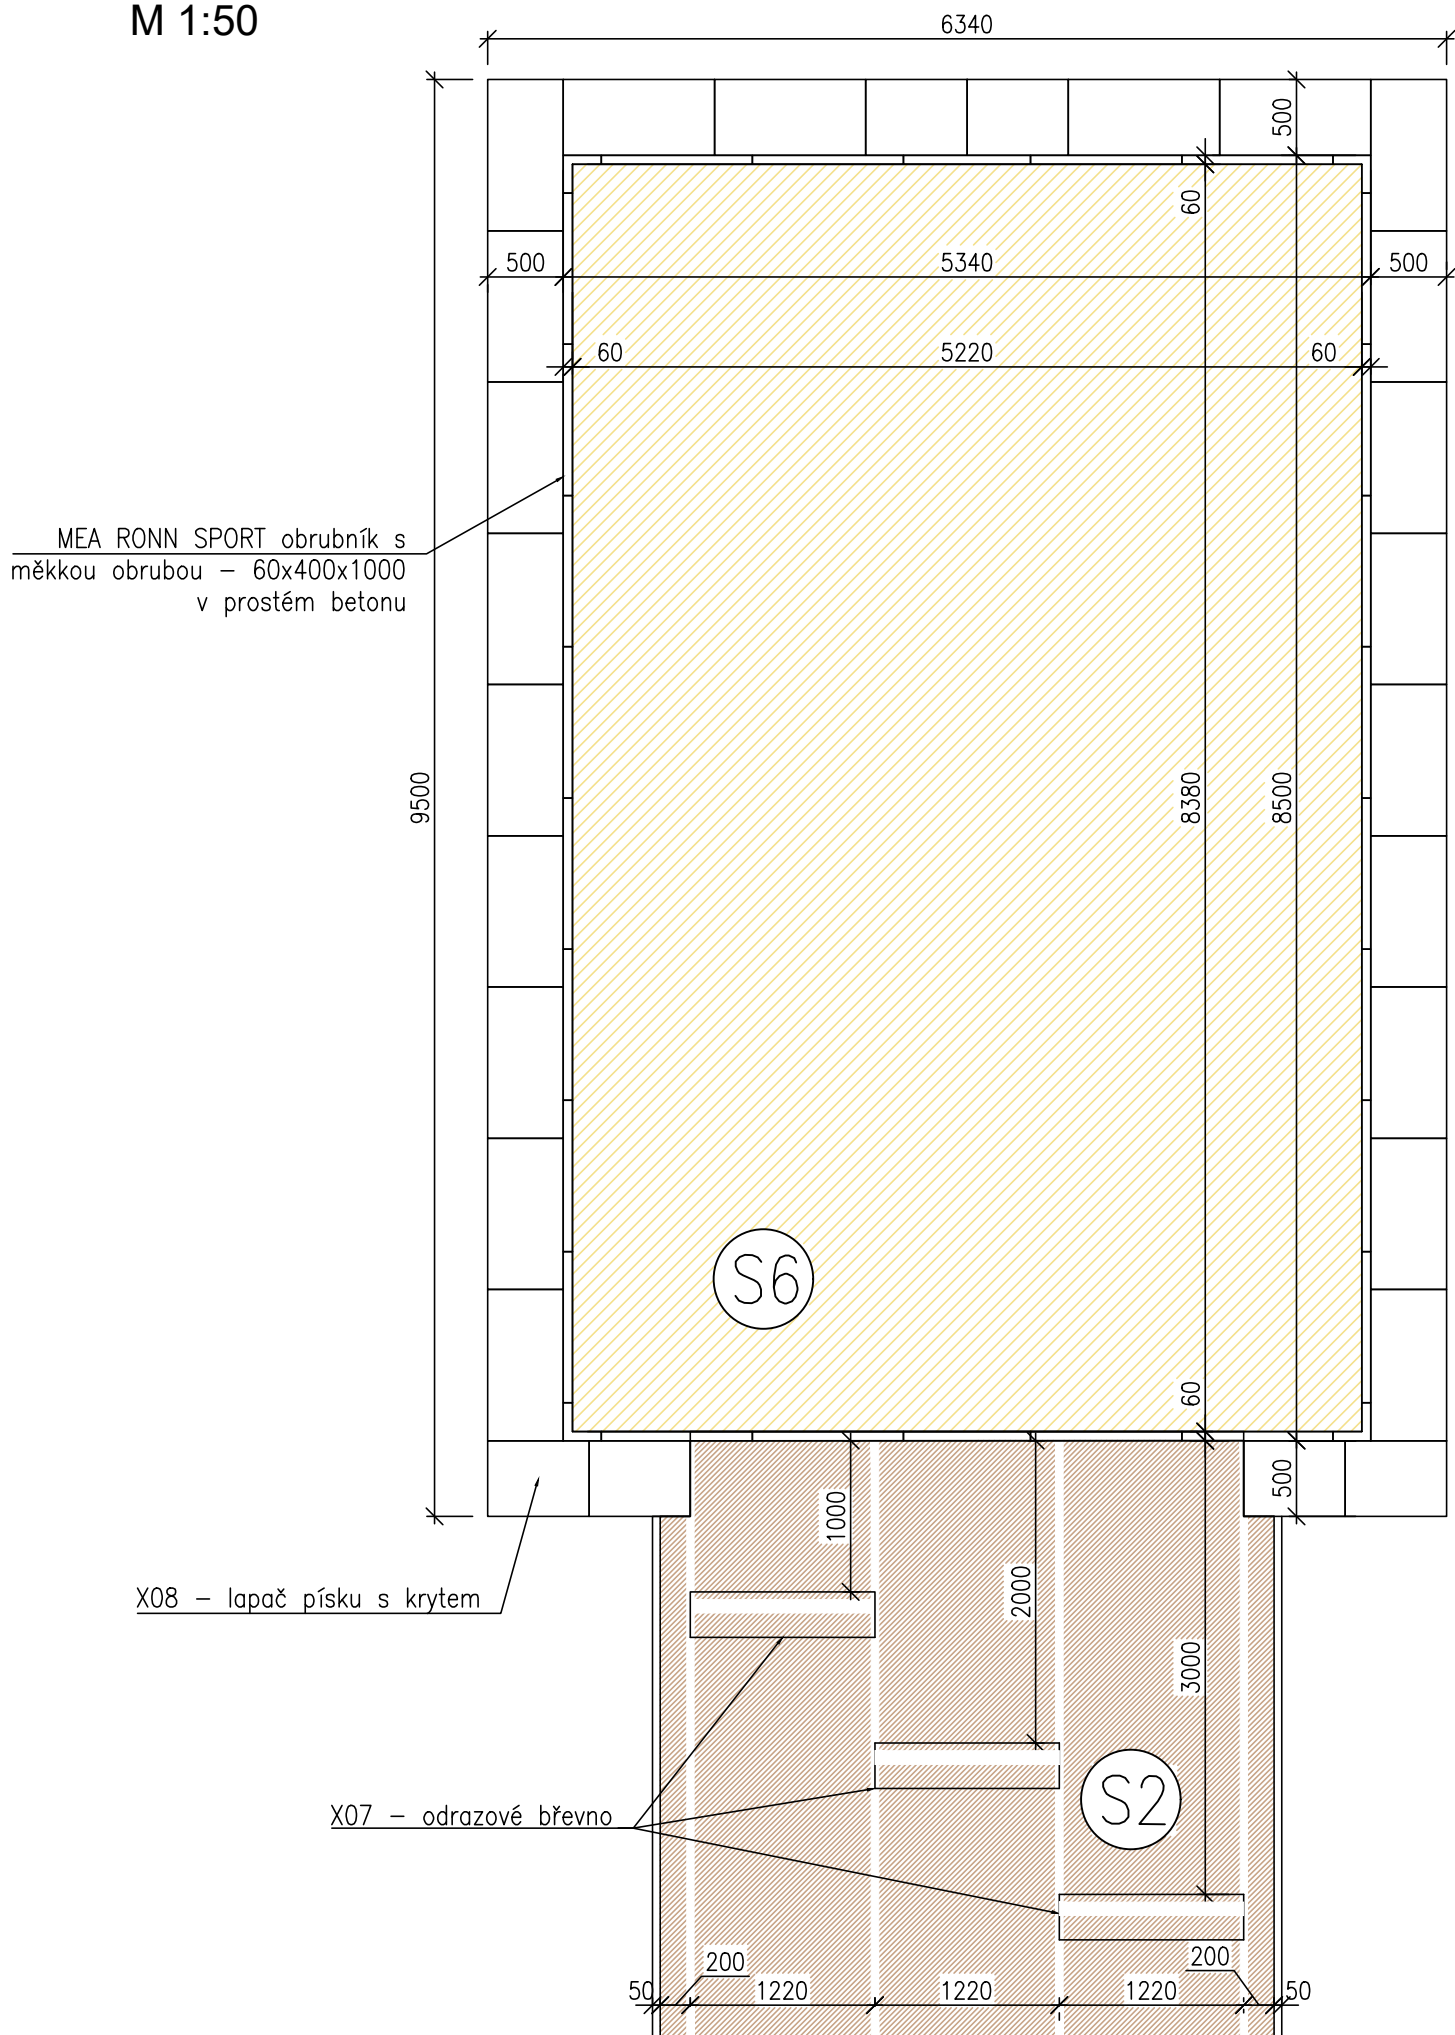

D26 - detail zábradlí u startu běžecké rovinky
M 1:50

SCHÉMA ZÁBRADLÍ – A

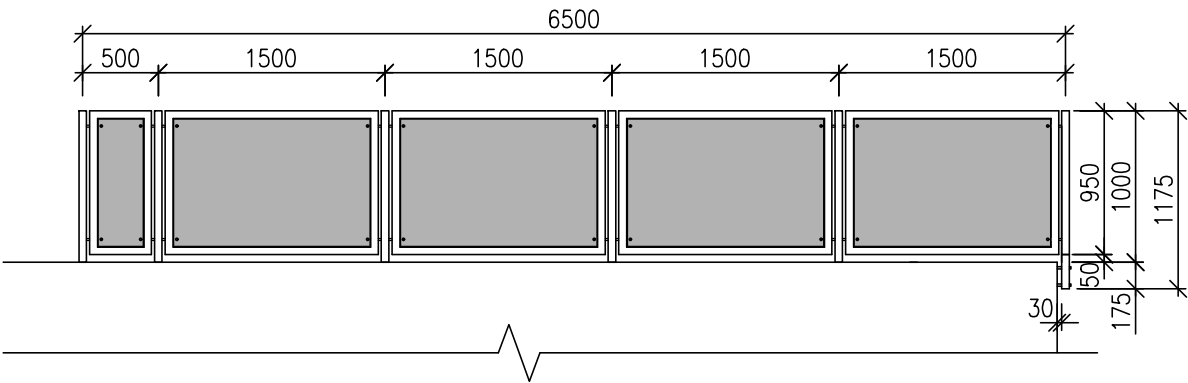


SCHÉMA ZÁBRADLÍ – B

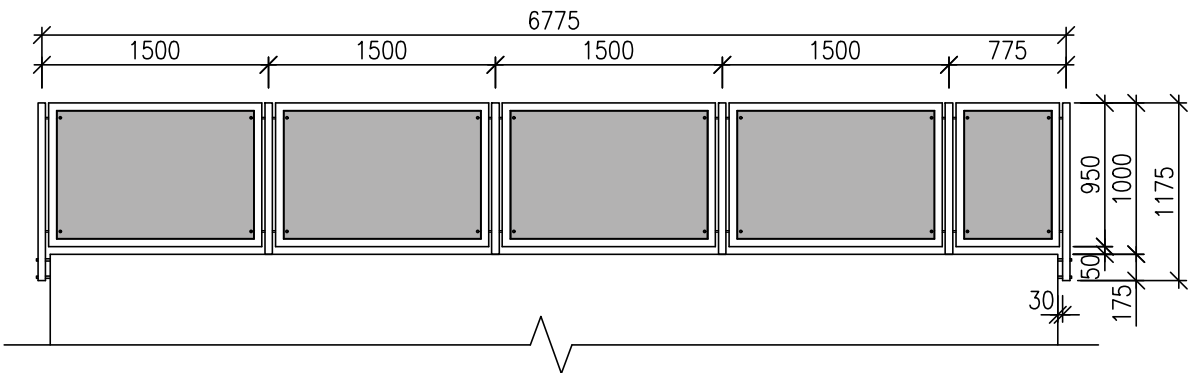


SCHÉMA ZÁBRADLÍ – C



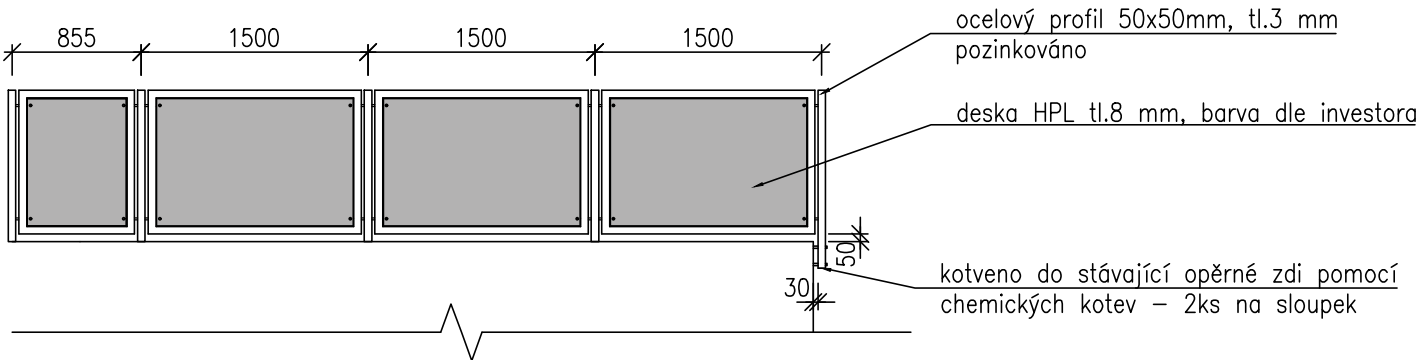


SCHÉMA ZÁBRADLÍ

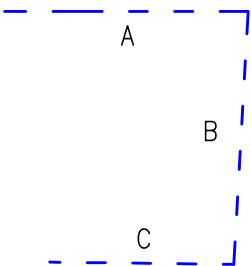


D28 - vzorové pole hrazení hřiště SO-01.04 / A1

M 1:50

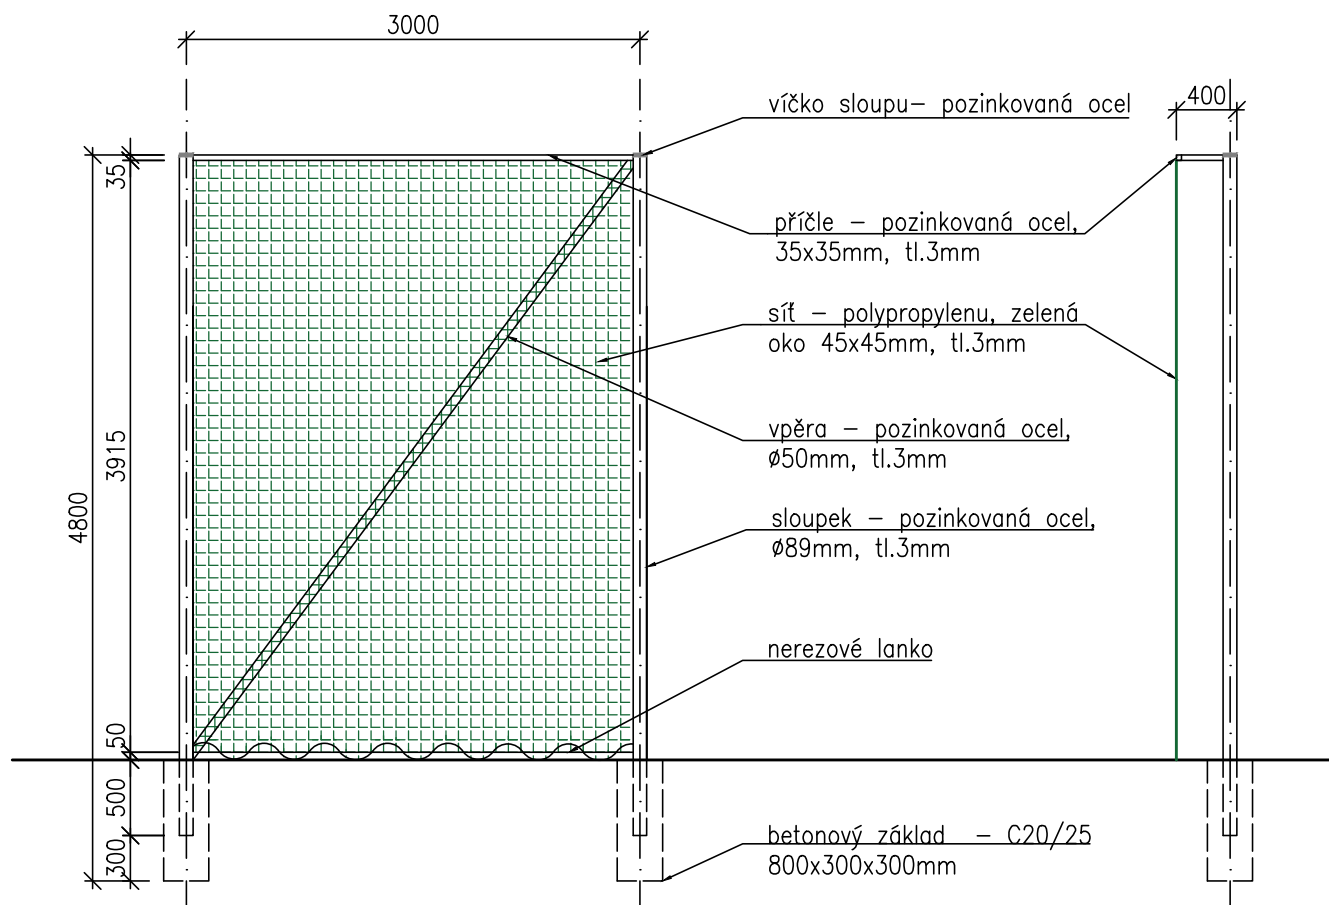


D29 - vzorové pole hrazení hřiště SO-01.04 / A2


M 1:50

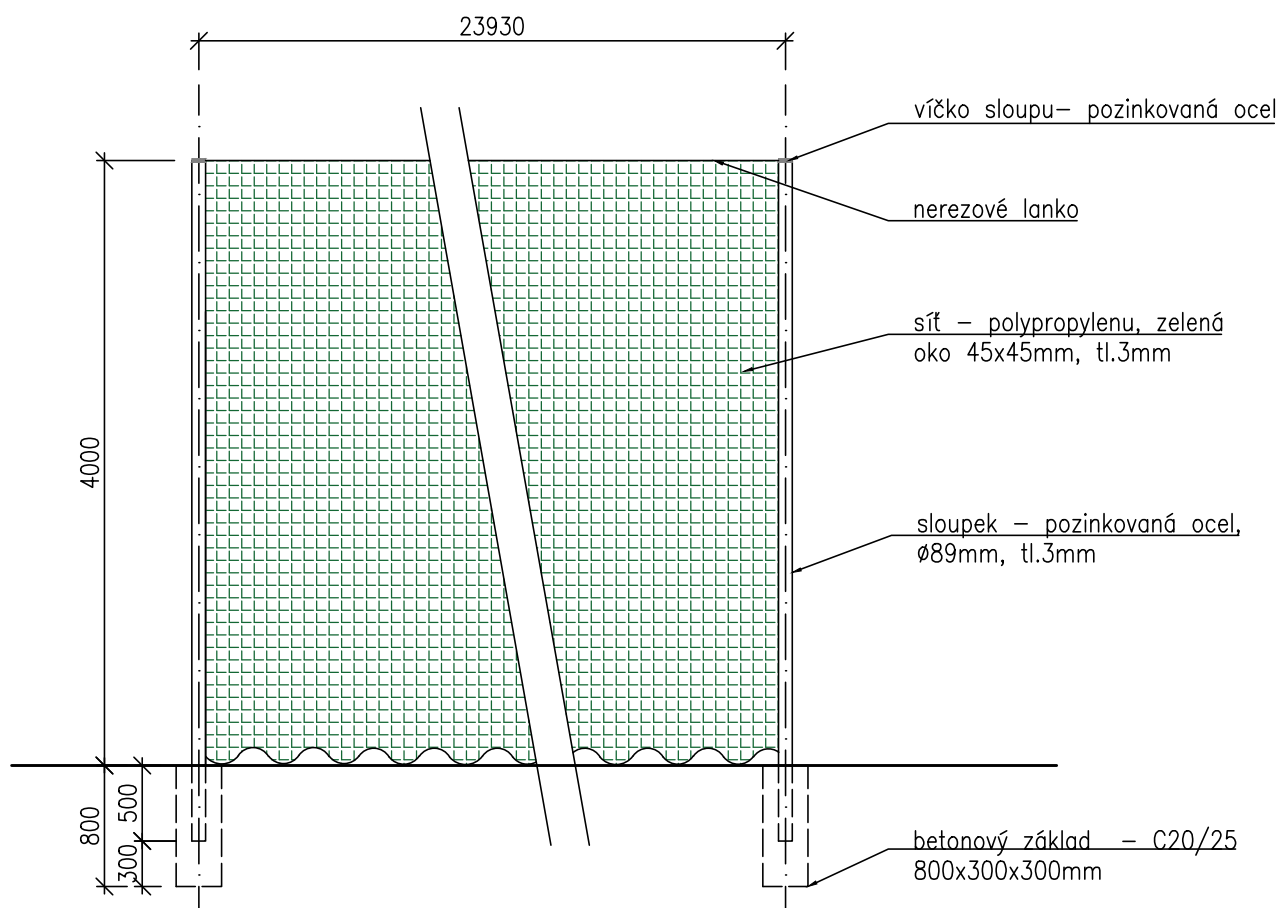

D30 - vzorové pole hrazení hřiště SO-01.04 / B,H
M 1:50

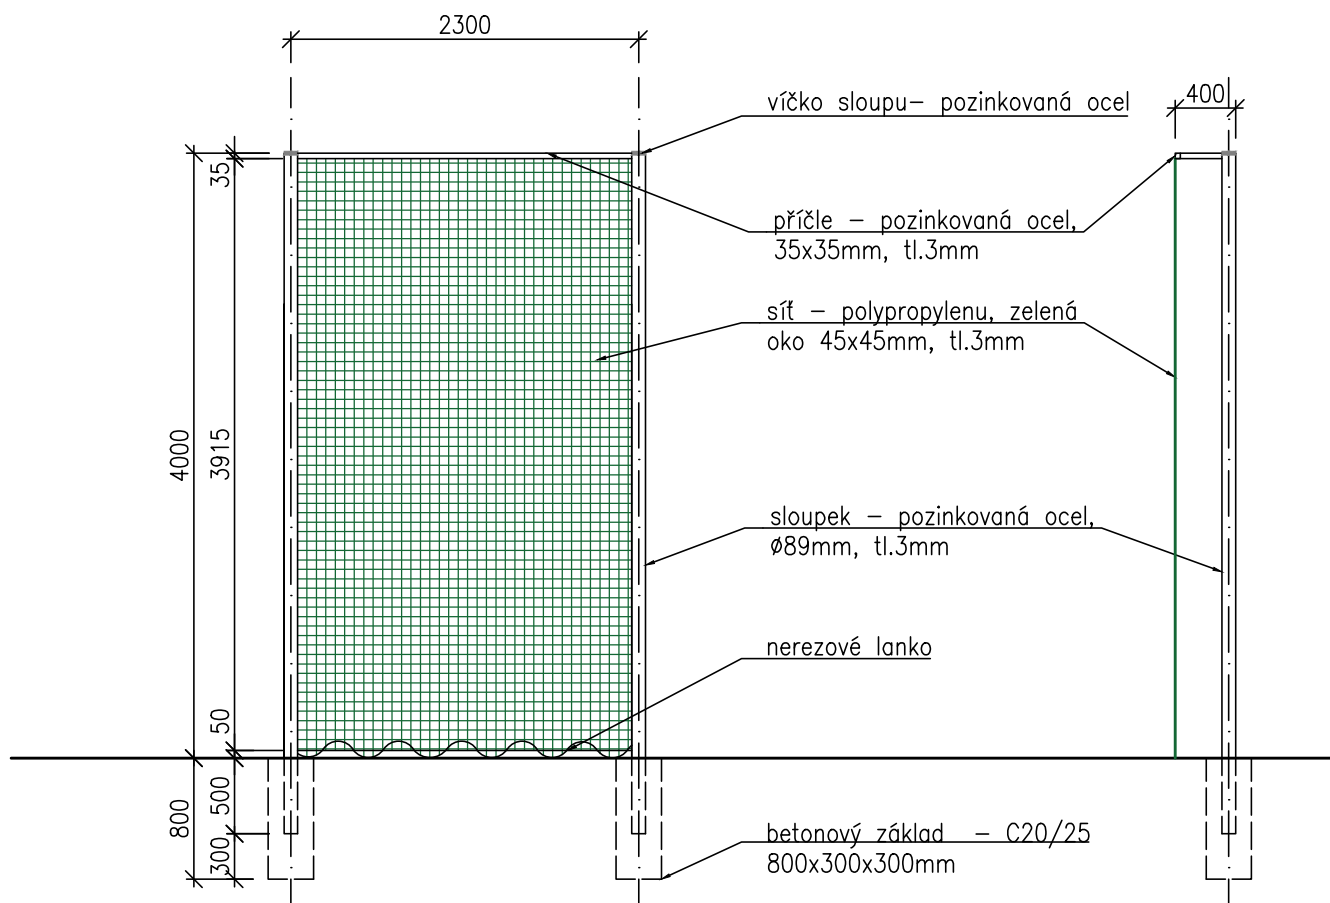


D31 - vzorové pole hrazení hřiště SO-01.04 / C - G
M 1:50

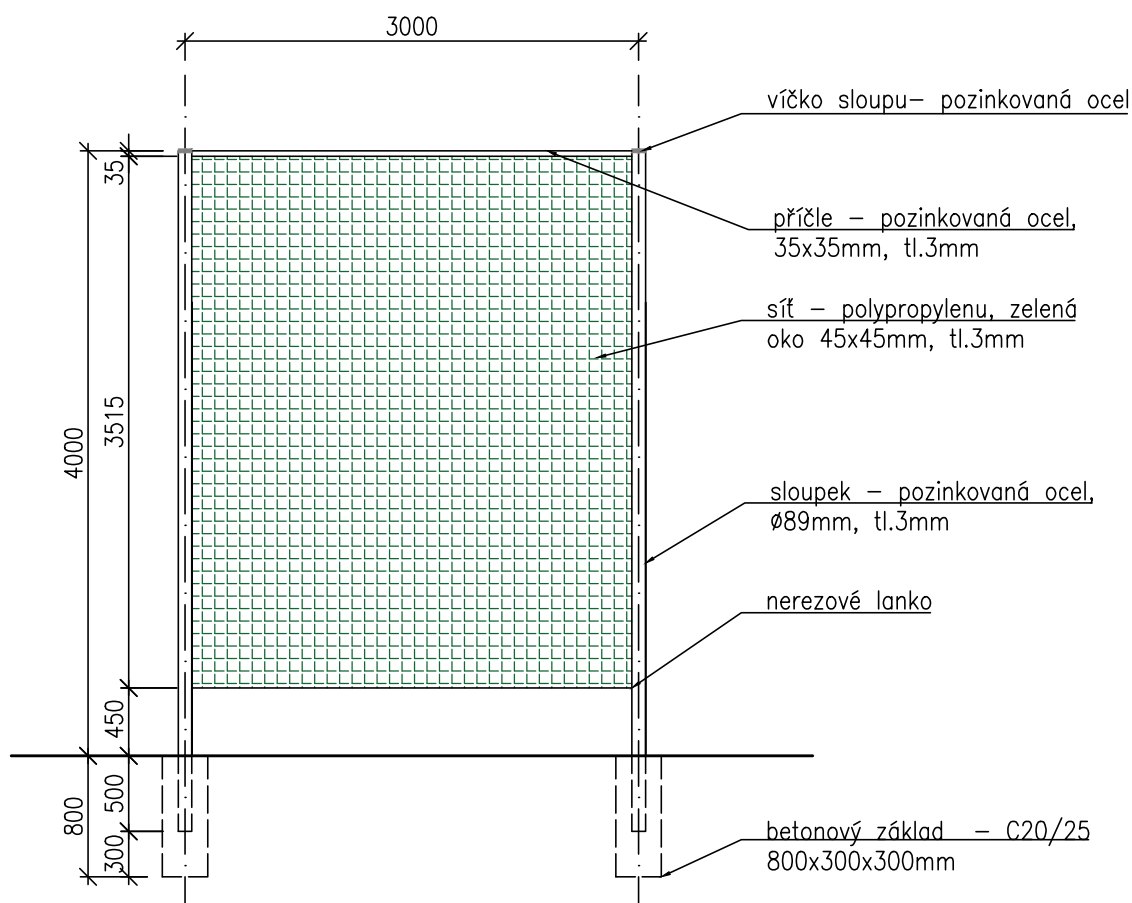


D32 - vzorové pole hrazení hřiště SO-03

M 1:50

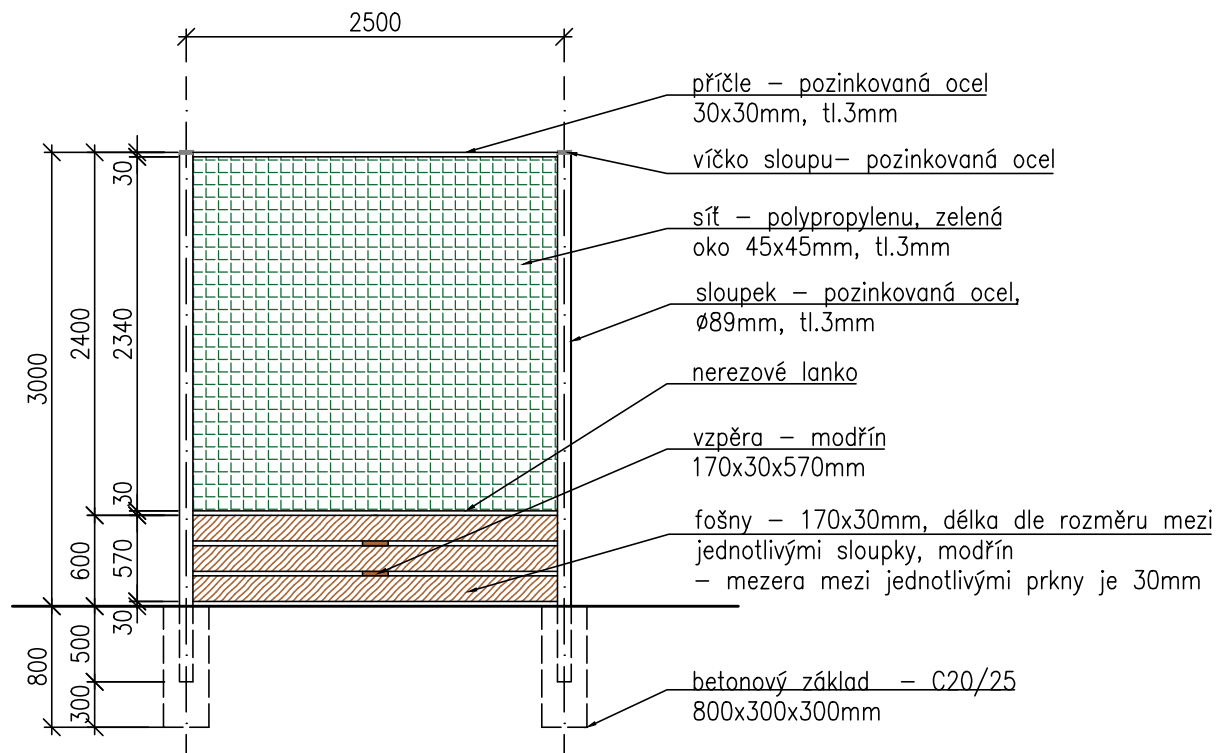


D33 - vzorové pole hrazení hřiště SO-05 / D1

M 1:50

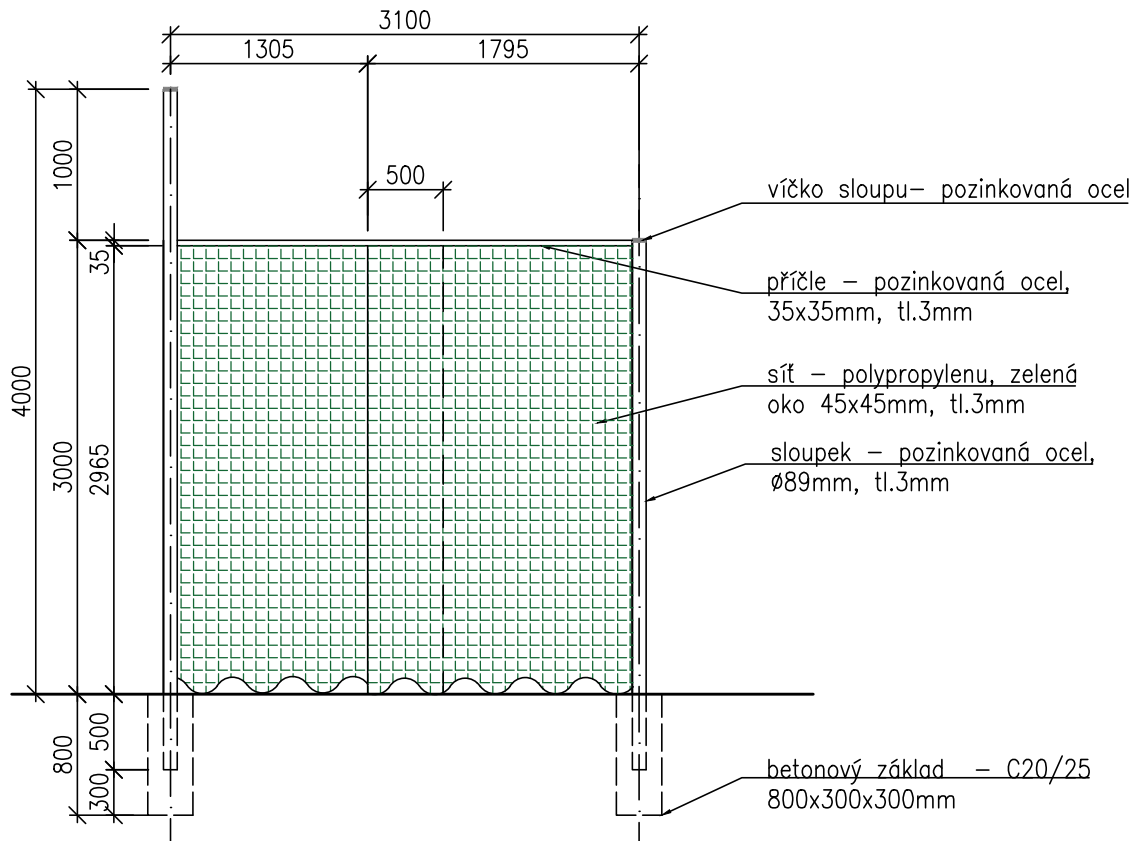

M 1:50

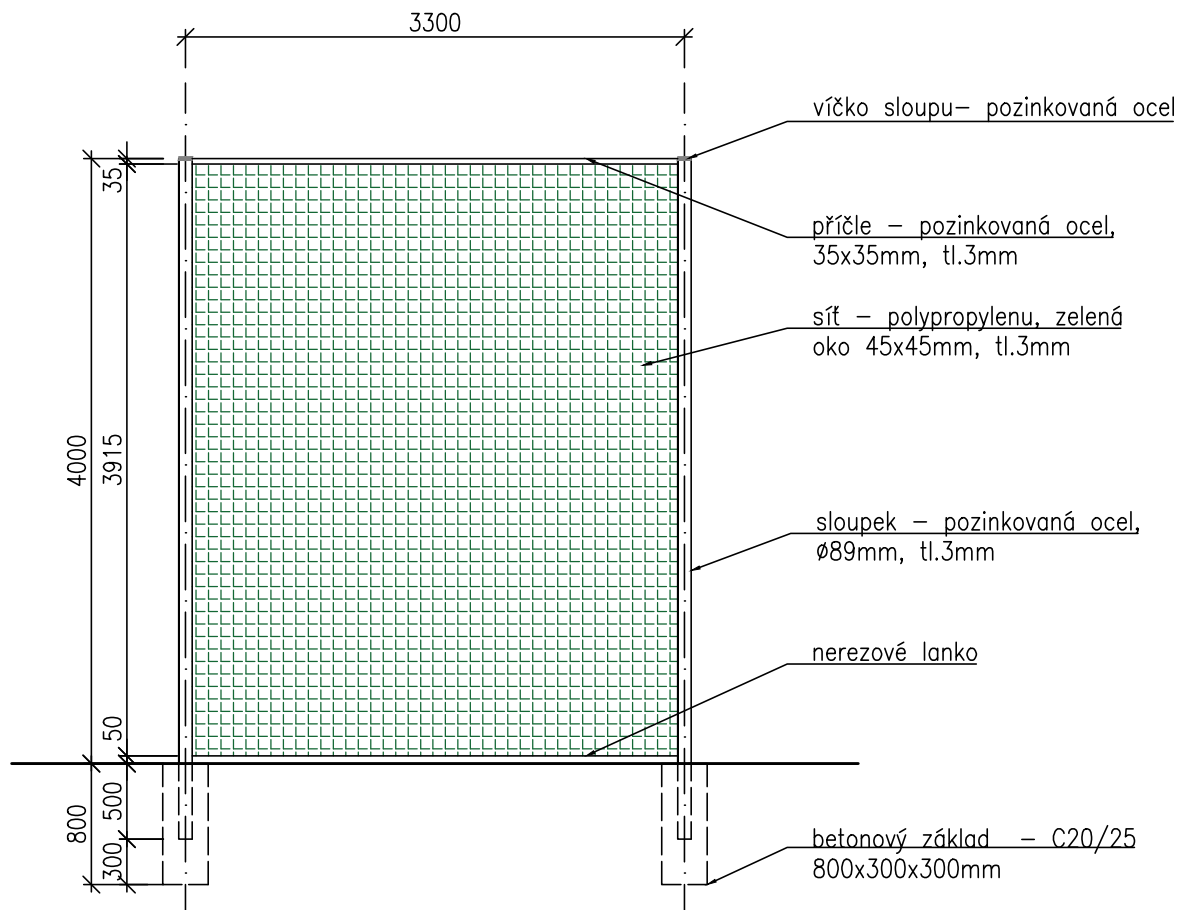

M 1:50

