



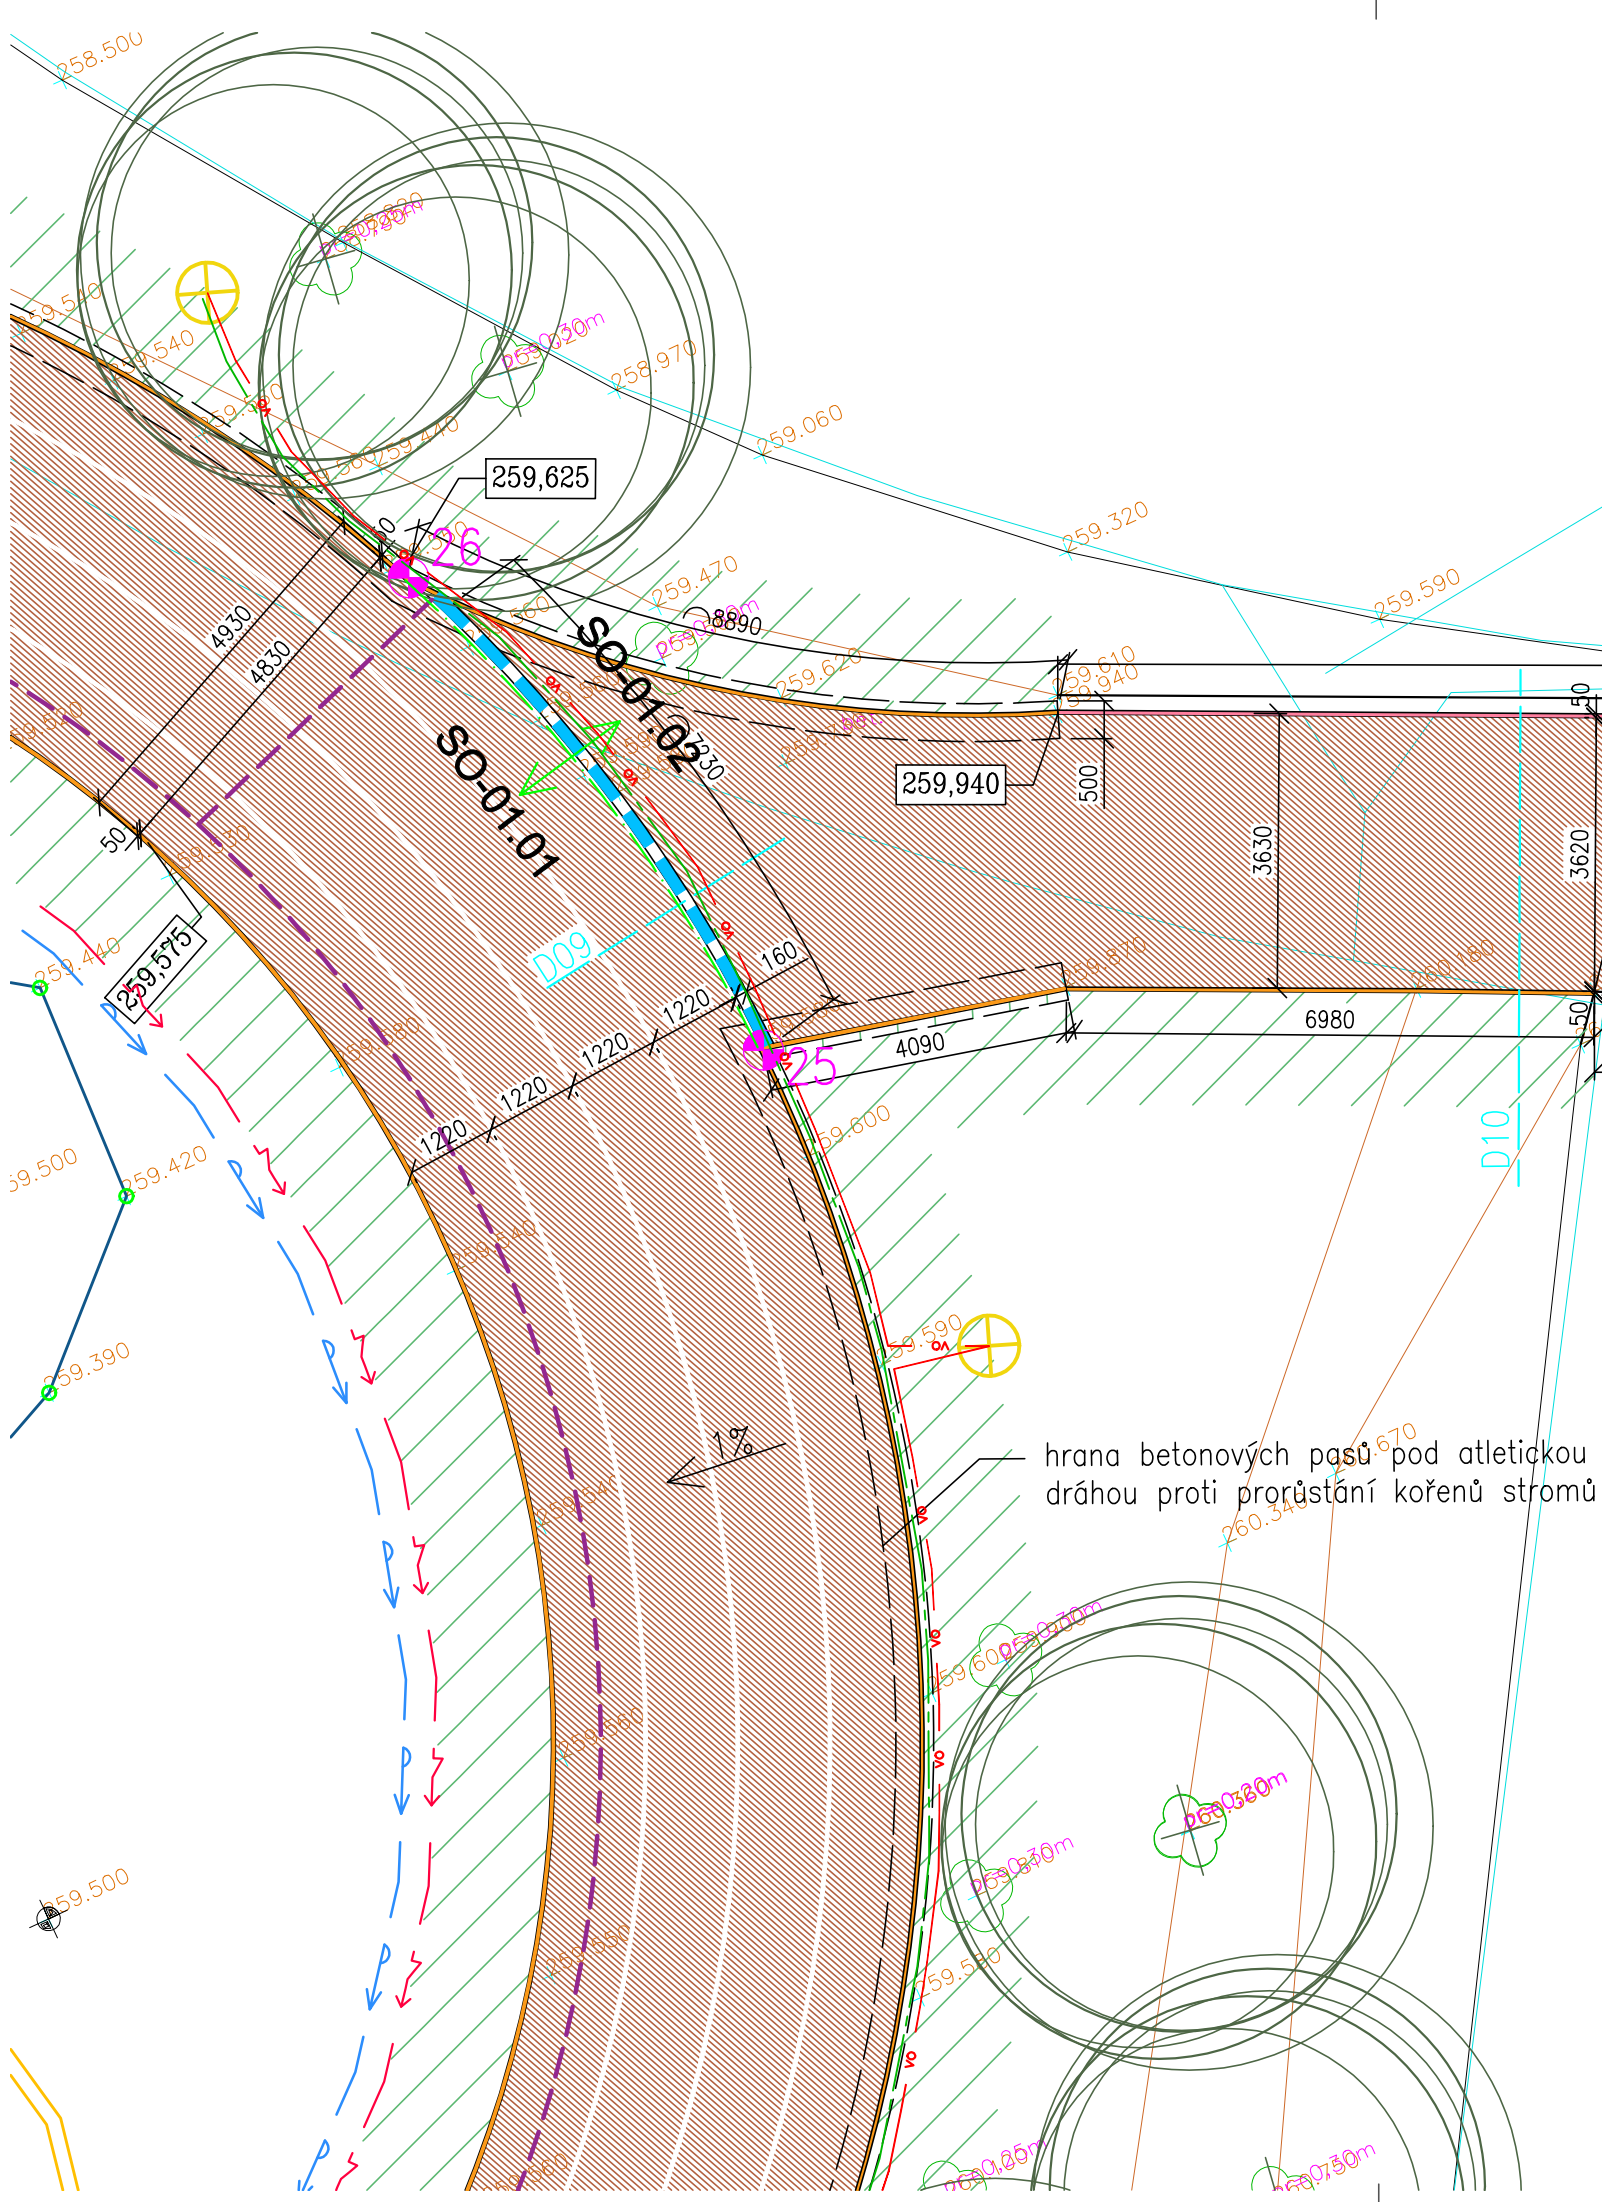

SO-01.01 – PŮDORYS STARTU BĚŽECKÉ ROVINKY – M 1:100

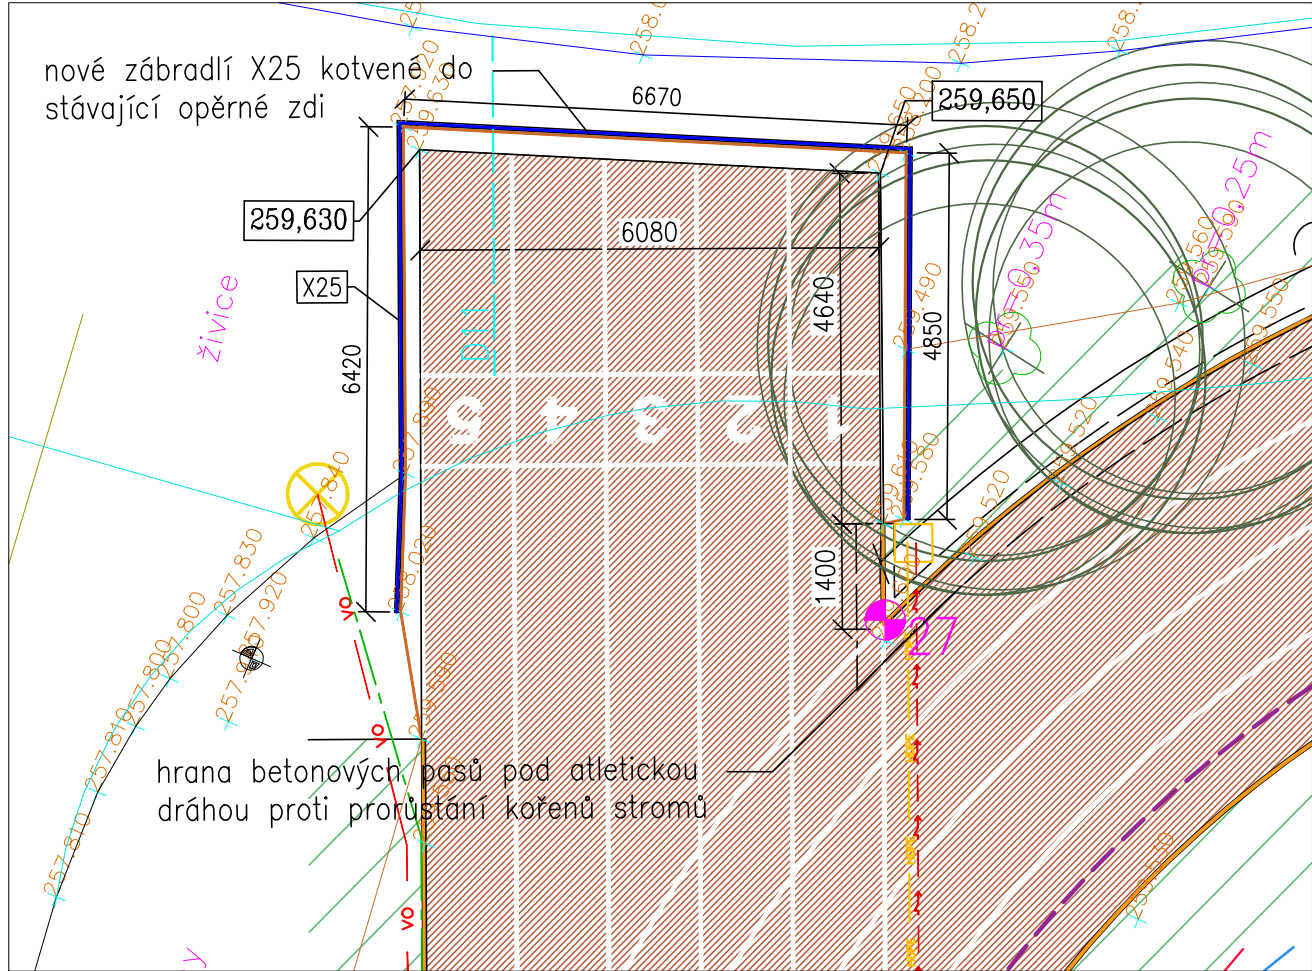

Legenda:

- sportovní povrch SP
- zatravněné plochy
- stávající betonový obručník tl.50 mm
- nový betonový obručník tl.50 mm
- nový štěrbinový dešťový žlab – tl.160 mm
- stávající hrazení se stávající sítí
- nový elektro rozvod závlahy
- nové elektro rozvody areálového osvětlení
- elektrické územnění
- závlaha, postřikovač
- drenážní systém
- hrana betonových pasů pod atletickou dráhou proti prorůstání kořenů stromů
- rozhraní stavebního objektu
- navrhovaná poloha ostřikovače
- nově navržené osvětlení
- stávající stromy
- vytýčovací body

- Poznámky:
- Při realizaci stavby je nezbytné postupovat v souladu s celou projektovou dokumentací.
 - Před zahájením stavebních prací je nutné provedení vytyčení všech stávajících inženýrských sítí v dotčeném území.
 - Při nejasnostech je nutné kontaktovat projektanta.
 - Veškeré rozměry je třeba prověřit na stavbě důkladným zaměřením před zadáním prvku do výroby.
 - Dokumentace pro provedení stavby nezahrnuje dodavatelskou dílenskou a montážní dokumentaci.
 - Stavební práce budou provedeny dle platných předpisů a technických norem.
 - Po celou dobu výstavby je nutné dodržovat veškeré předpisy a vyhlášky o bezpečnosti práce a používat bezpečnostní a hygienické ochranné prostředky.
 - Po celou dobu výstavby je nutné dodržovat veškeré předpisy a vyhlášky o odpadech.

INVESTOR: Městská část Praha 3 Havlíčkovo nám. 700/9, 130 85 Praha 3, ičo: 00063517				PROJEKTANT: SPORTOVNÍ PROJEKTY SPOL.S R.O. SOKOLOVSKÁ 87/95 PRAHA 8 IČO: 27 06 06 59	
PROJEKTANT ČÁSTI	VYPRACOVAL	KONTROLA	HIP		
MICHAELA MUSILOVÁ	MICHAELA MUSILOVÁ	ING.ARCH. V.DROBNÝ	ING.ARCH. V.DROBNÝ		
AKCE				DOKUMENTACE	DPS
REKONSTRUKCE SPORTOVIŠŤ ZŠ JESENIOVA Praha 3				MĚŘÍTKO	1:100
				DATUM	07/2022
OBSAH PŘÍLOHY				ČÍSLO KOPIE	ČÍSLO PŘÍLOHY
SO-01.02 – NAKLONĚNÁ BĚŽECKÁ ROVINKA SO-01.01 – START BĚŽECKÉ ROVINKY					D3
DOKUMENTACE LZE UŽÍVAT POUZE VE SMYSLU PŘÍSLUŠNÉ SMLUVY O DÍLO. VÝKRES, ČI JEHO ČÁST, MŮŽE BÝT KOPIROVÁN NEBO JINÝM ZPŮSOBEM ROZŠÍŘOVÁN POUZE PO PŘEDCHOZÍM SOUHLASU					