


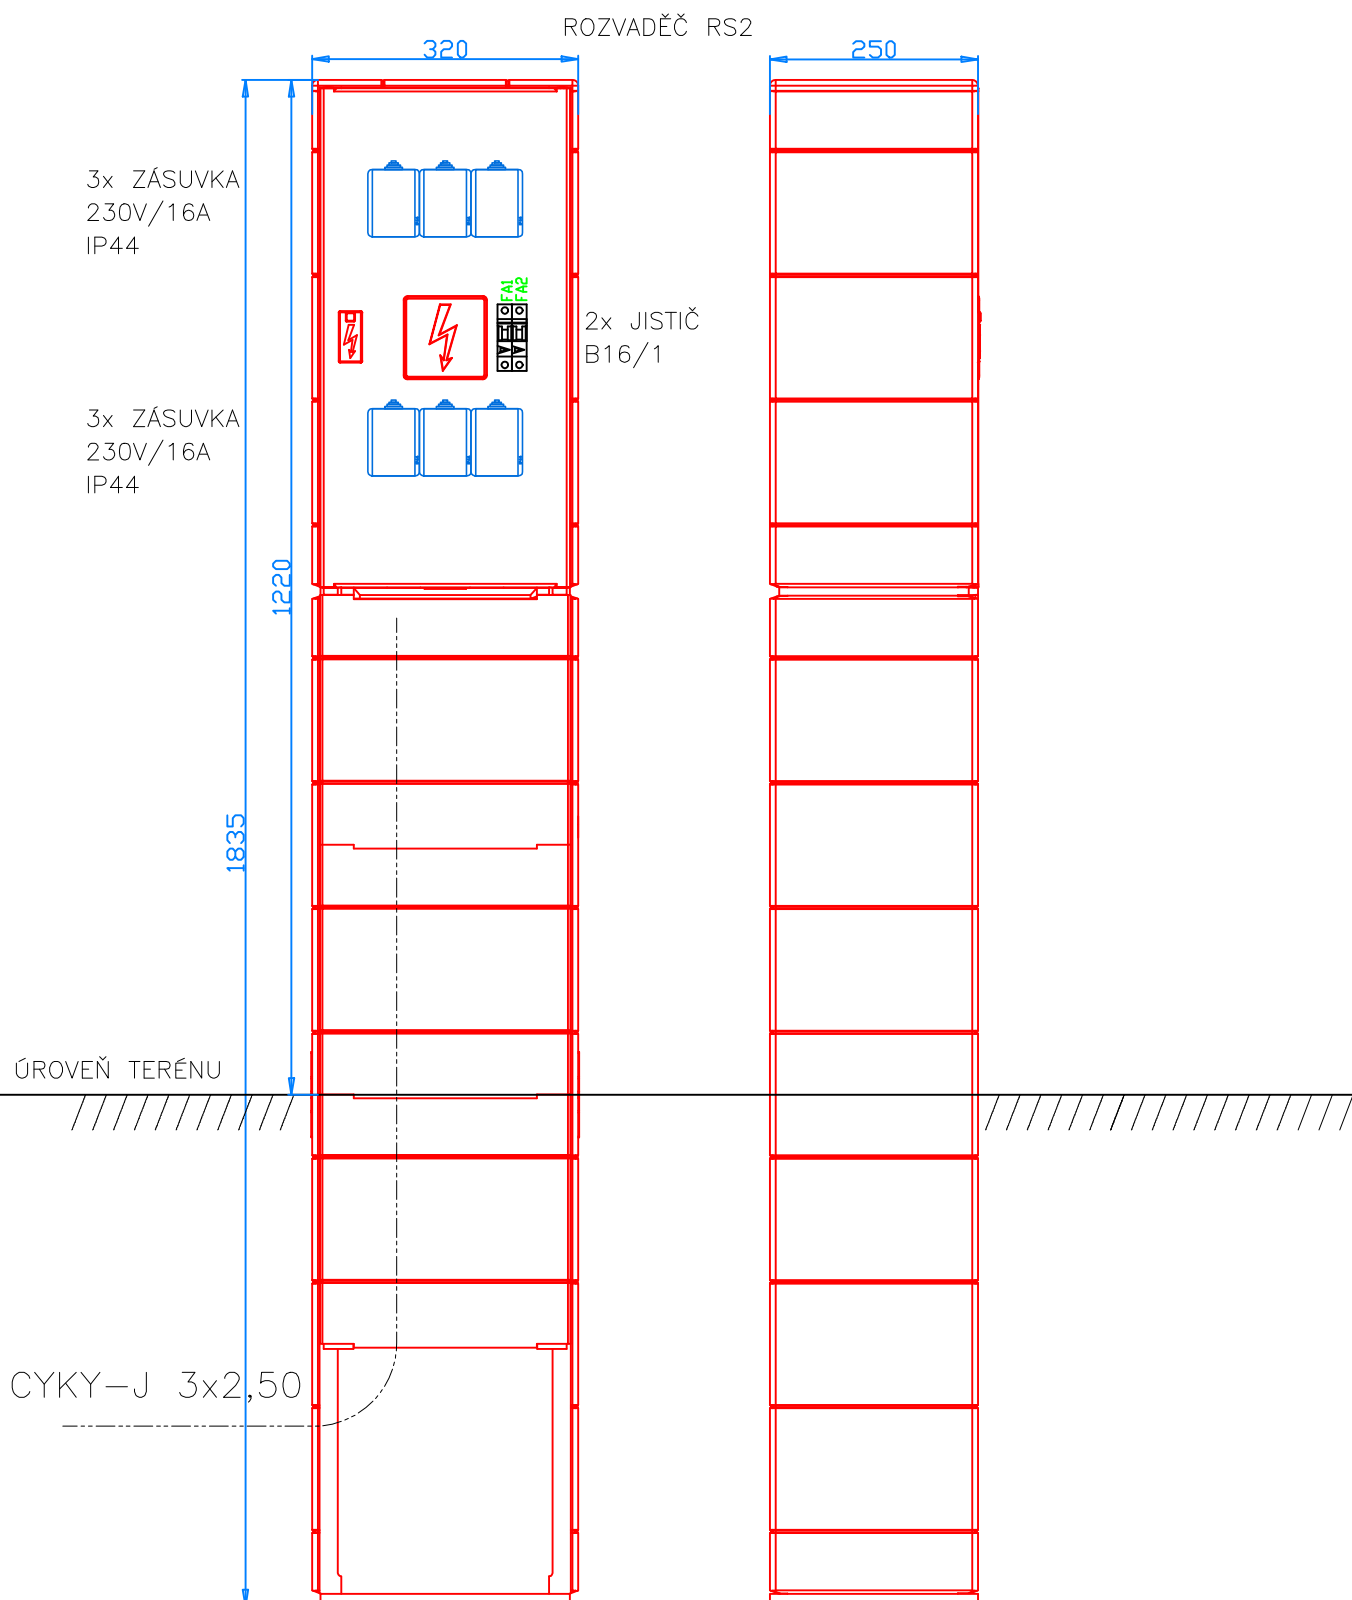

INVESTOR: Městská část Praha 3 Havlíčkovo nám. 700/9, Praha 3 130 85 IČ: 00063517			
PROJEKTANT ČÁSTI	VYPRACOVAL	KONTROLA	HIP
J. TOMAN	J. TOMAN	ING.ARCH. V.DROBNÝ	ING.ARCH. V.DROBNÝ

PROJEKTANT:
Jiří TOMAN—Projektim
STRAČENSKÁ 614, ŠTĚTÍ 411 08
IČ: 627 74 271

AKCE
REKONSTRUKCE SPORTOVIŠŤ ZŠ JESENIOVA
PRAHA 3
SO-08 – Areálové rozvody elektro

DOKUMENTACE	DPS
MĚŘÍTKO	—
DATUM	06/2022

OBSAH PŘÍLOHY
ROZVADĚČ RS2

ČÍSLO KOPIE	ČÍSLO PŘÍLOHY
	SO-08.6