


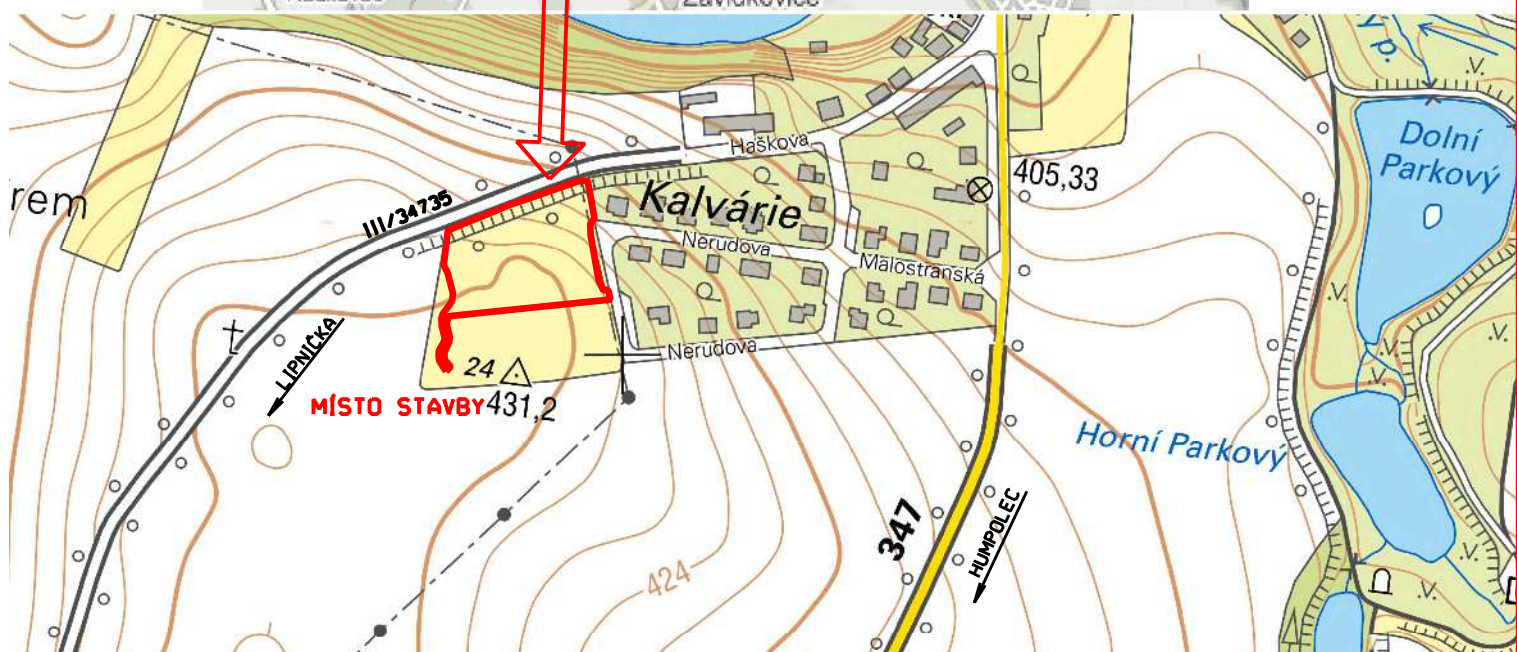

SOUŘADNICOVÝ SYSTÉM S-JTSK
VÝŠKOVÝ SYSTÉM BpV

č. paré



TRANSCONSULT s.r.o.

Nerudova 37, 500 02 Hradec Králové

Vedoucí projektu	Ing. Hodek	<i>[Signature]</i>	Středisko: 1	
Odpovědný projektant	Ing. Hodek		Vedoucí:	Ing. Hodek
Zpracovatel	Ing. Hodek	<i>[Signature]</i>	Zak.č.	1 8 3 1 1 0 0 0 5
Přezkoušel	Ing. Shejbal	<i>[Signature]</i>	Arch.č.	01020
Kontroloval	Ing. Pravda	<i>[Signature]</i>	Datum:	11/2021
Objednatel	Město Světlá nad Sázavou		Účel:	PDPS

**VYUŽITÍ POZEMKU PARC. Č. 549/61, K.Ú. SVĚTLÁ NAD SÁZAVOU
- SO 02 TERÉNNÍ A PARKOVÉ ÚPRAVY
SITUAČNÍ VÝKRESY**

část dok.

C.1

SITUAČNÍ VÝKRES ŠIRŠÍCH VZTAHŮ

měřítko
SCHÉMA

č.výkresu