



ŘEZY KABELOVOU TRASOU
M 1:20

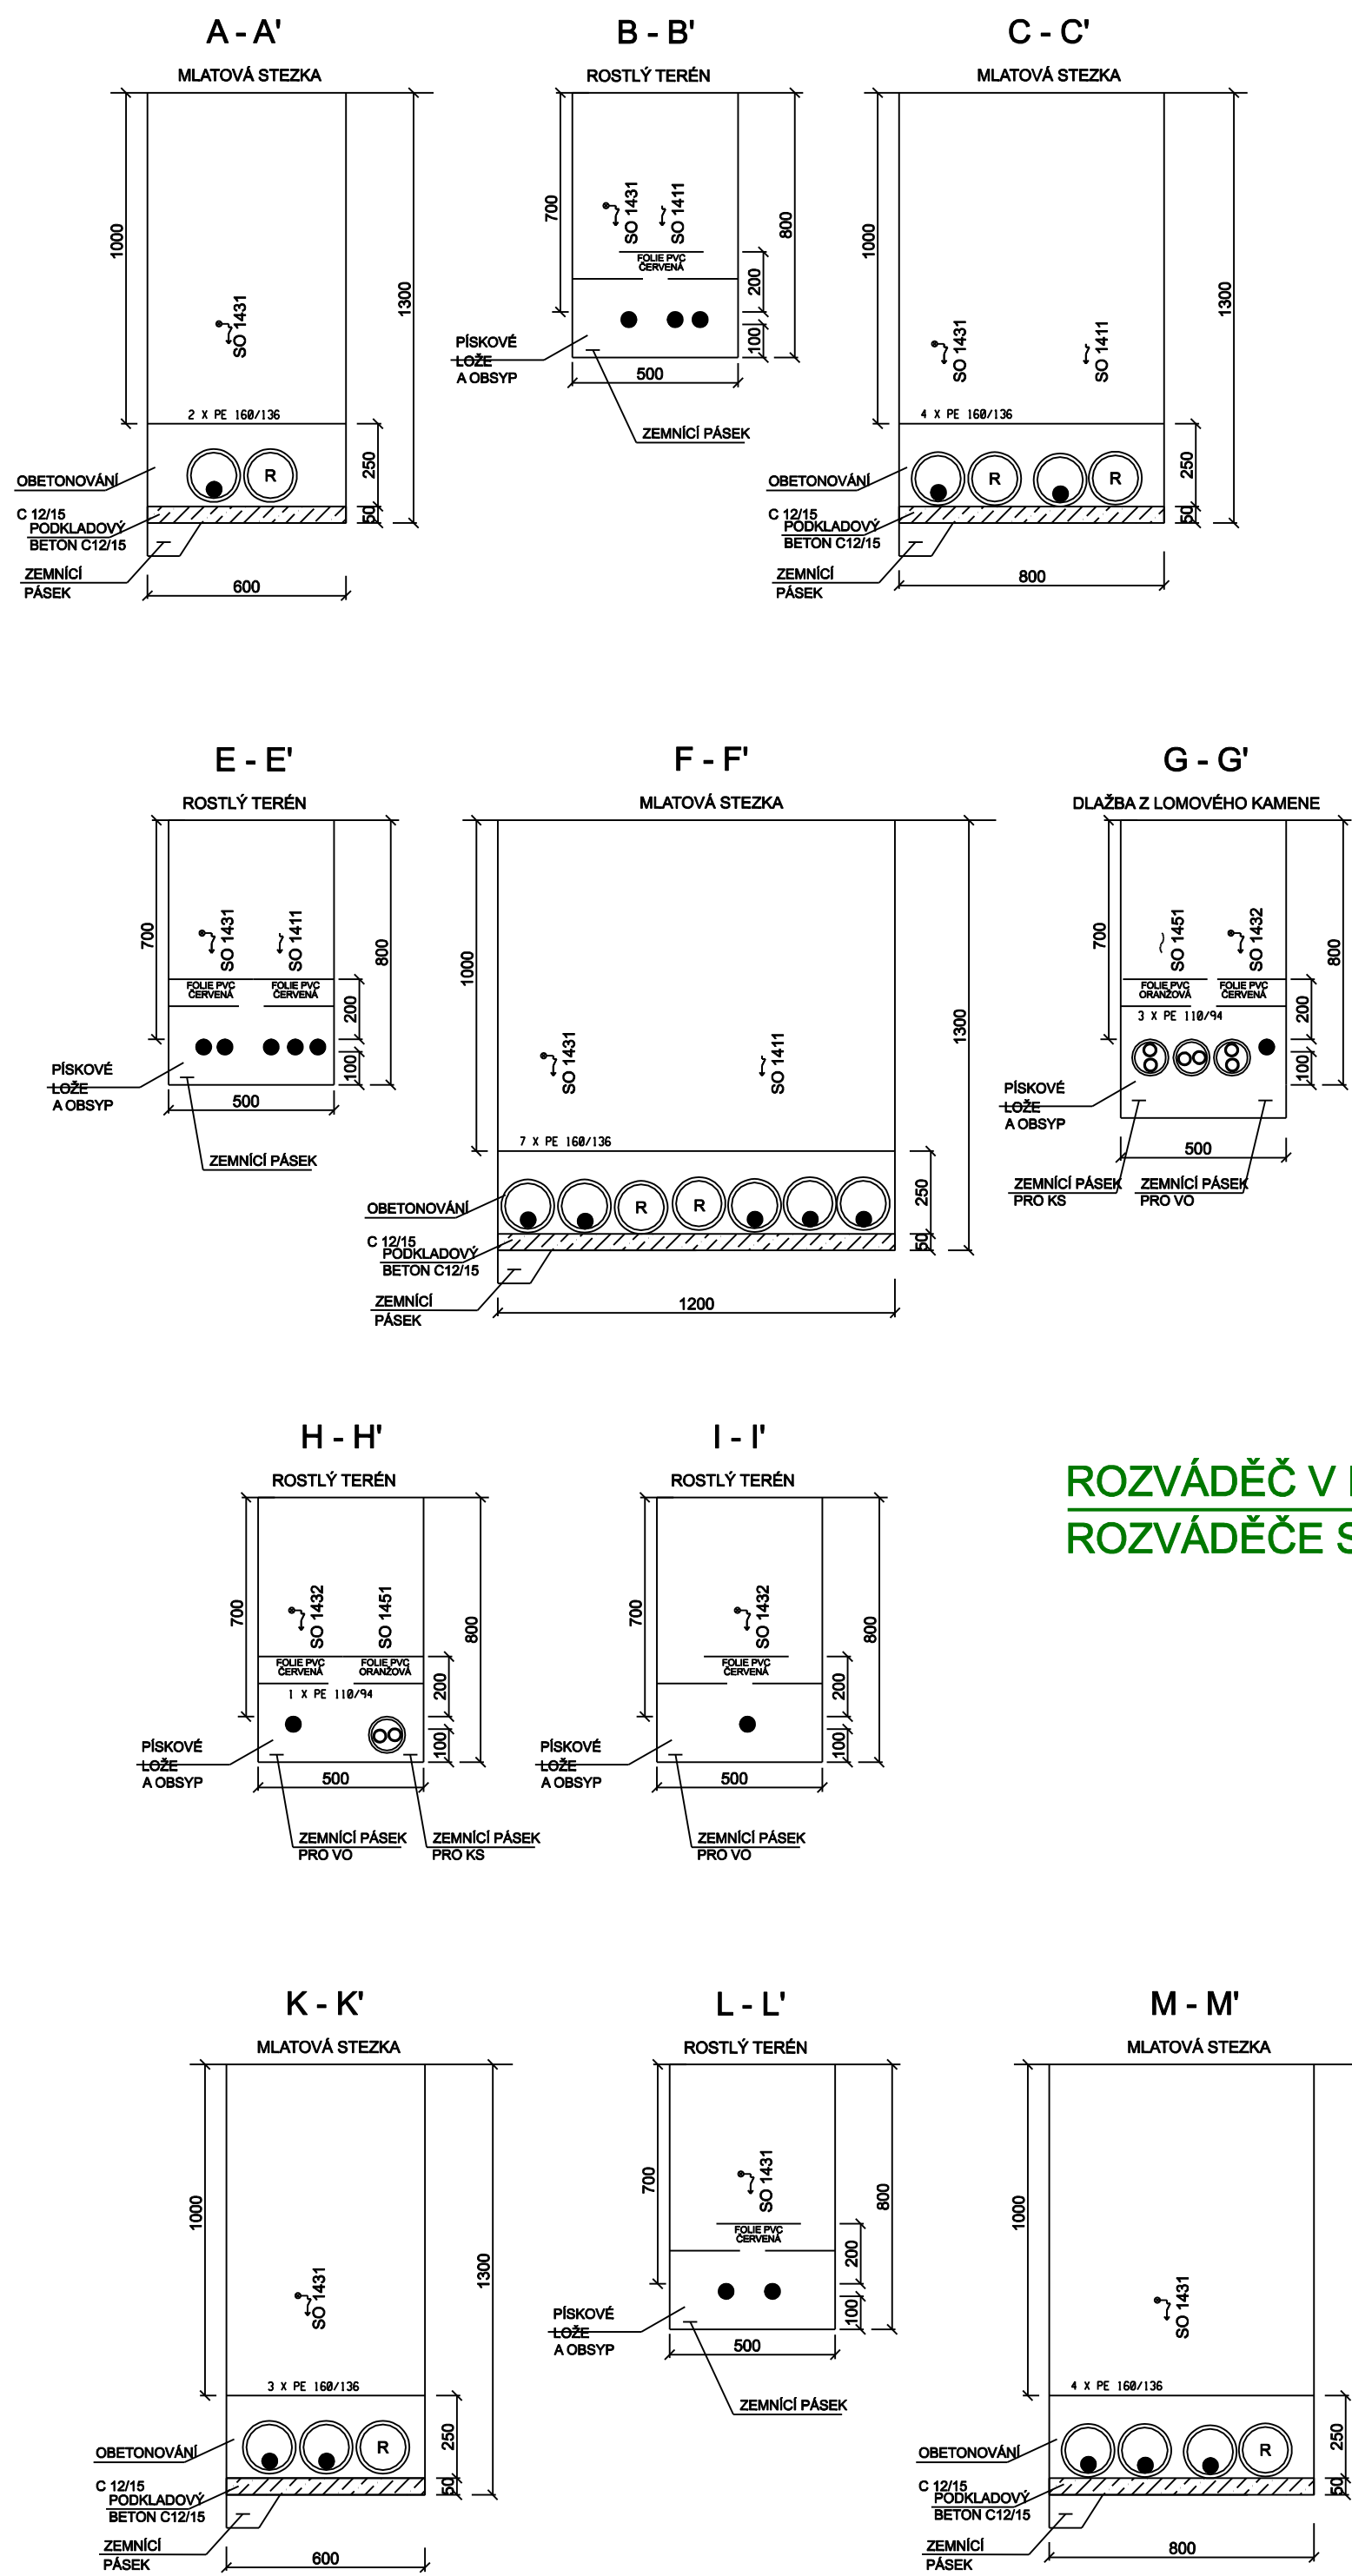

ZÁKLADY STOŽARŮ

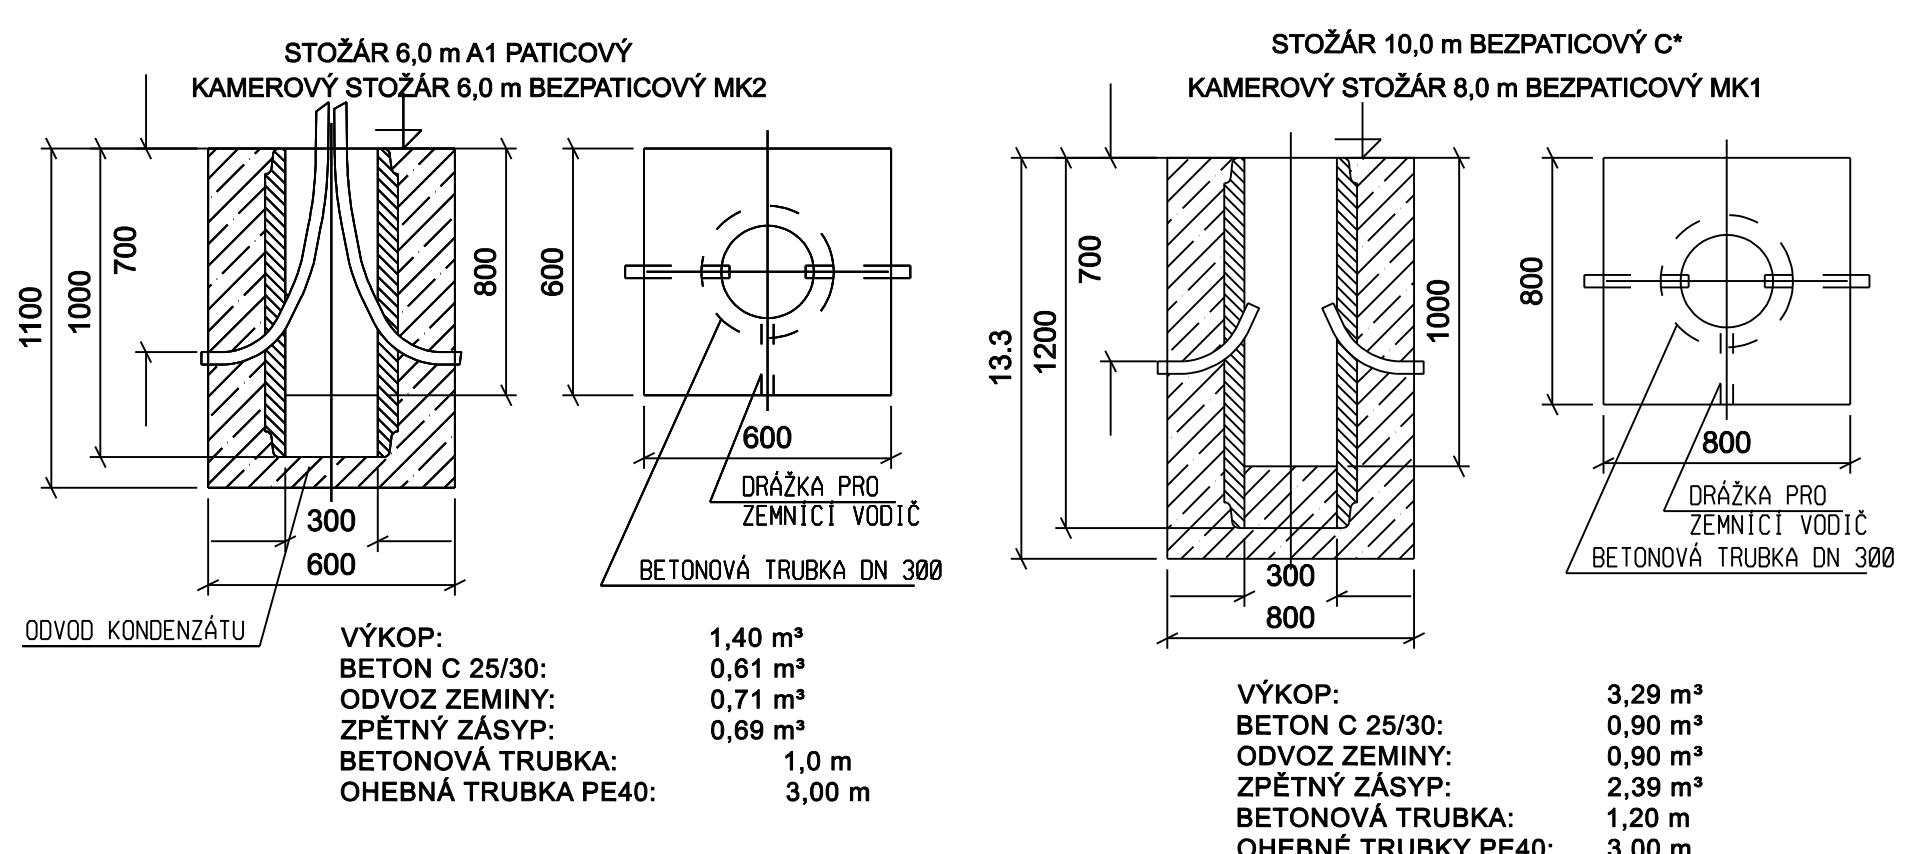


NAVŘENÁ ROZVODNÁ SOUSTAVA
ROZVODNÁ SOUSTAVA 3+PEN AC, 50 Hz, 230 V / TN-C
OCHRANA PŘED NEBEZPEČNÝM DOTYKEM
AUTOMATICKÝM ODPOJENÍM OD ZDROJE
V PŘEDPSANÉM ČASE - DLE ČSN 33 2000-4-41 ed. 3

ROZVÁDĚČ V PROVEDENÍ DO VÝKLENKU
ROZVÁDĚČE SE OBEZDÍ

PŘIPOJENÍ V ER (SO 412) NA DVA
INSTALOVANÉ ELEKTROMĚRY

ZÁKLADY STOŽARŮ

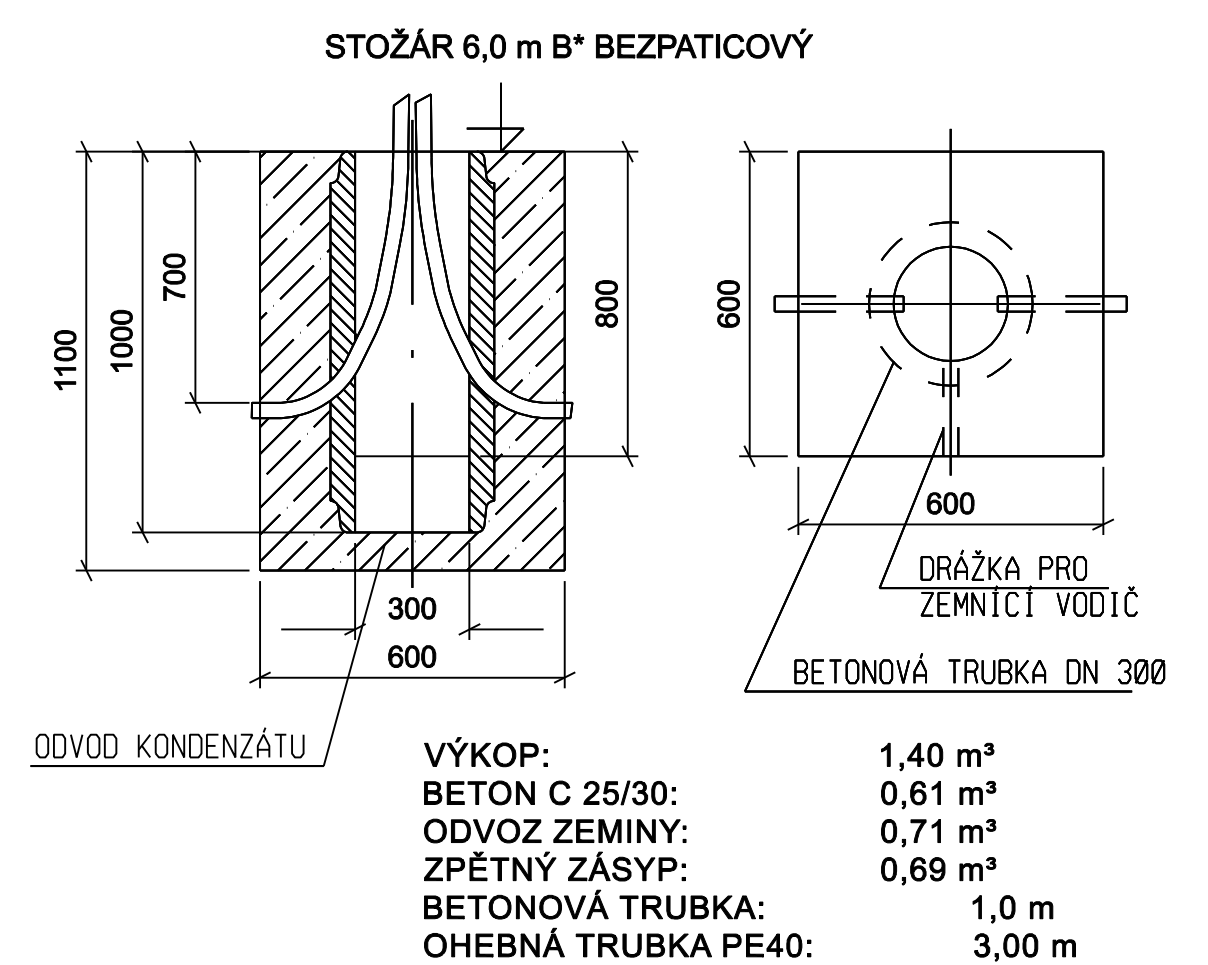

PŘELOM STAVEB
SMOTÁNÍ
KABELOVÉ REZERVY

LEGENDA

- NAVŘENÉ TRASY ROZVODŮ NN (SO 1411) ULOŽENÝCH VOLNĚ DO KABELOVÉHO LŮŽE S KRYTÍM VÝSTRAŽNOU FOLIÍ
- NAVŘENÉ TRASY VEDENÍ VO (SO 1431) ULOŽENÝCH VOLNĚ DO KABELOVÉHO LŮŽE S KRYTÍM VÝSTRAŽNOU FOLIÍ
- NAVŘENÉ TRASY VEDENÍ VO (SO 1432) ULOŽENÝCH VOLNĚ DO KABELOVÉHO LŮŽE S KRYTÍM VÝSTRAŽNOU FOLIÍ
- NAVŘENÉ TRASY SEK KS (SO 1451) ULOŽENÝCH VOLNĚ DO KABELOVÉHO LŮŽE S KRYTÍM VÝSTRAŽNOU FOLIÍ
- KM* MÍSTA PRO PŘÍPRAVU KAMEROVÉHO SYSTÉMU
- A1 OCELOVÝ KUŽELOVÝ STOŽÁR PATICOVÝ (160/76) S ŽÁROVÝM ZINKOVÁNÍM A BARVOU RAL 9007. VÝŠKY 6,0 M. OCELOVÉ STOŽÁRY BUDOU MÍT V MÍSTĚ DVÍŘEK Z VNITŘNÍ STRANY PŘÍVAŘENÉ VYZTUŽENÍ LED SVÍTIDLA S PŘÍRUBOU NA DRÁK STOŽÁRU, DLE PŘÍLOŽENÉ KNIHY SVÍTIDEL
- B* OCELOVÉ KUŽELOVÉ STOŽÁRY BEZPATICOVÉ (130/76) S ŽÁROVÝM ZINKOVÁNÍM A BARVOU RAL 9007. VÝŠKY 4,0 M. OCELOVÉ STOŽÁRY BUDOU MÍT V MÍSTĚ DVÍŘEK Z VNITŘNÍ STRANY PŘÍVAŘENÉ VYZTUŽENÍ LED SVÍTIDLA S PŘÍRUBOU NA DRÁK STOŽÁRU, DLE PŘÍLOŽENÉ KNIHY SVÍTIDEL
- C* STOŽÁRY BEZPATICOVÉ (159/108/89) S ŽÁROVÝM ZINKOVÁNÍM A BARVOU RAL 9007. VÝŠKY 10,0 M. LED SVÍTIDLA S PŘÍRUBOU NA DVOJITÝ VÝLOŽNÍK S ÚHLEM VYLOŽENÍ 90° A DÉLKOU 750 MM, TYP SVÍTIDLA DLE KNIHY SVÍTIDEL

ZAKRESLENÍ INŽENÝRSKÝCH SÍTÍ JE POUZE ORIENTAČNÍ
PŘED ZAČATÍM STAVEBNÍCH PRACÍ JE TREBA ZAJISTIT JEJICH PŘESNÉ VYTÝČENÍ

SOUŘADNICOVÝ SYSTÉM S-JTSK
VÝŠKOVÝ SYSTÉM Bpv

TRANSCONSULT s.r.o. Nerudova 37,500 02 Hradec Králové		Sředitelství I	
Vedoucí projektu	Ing. Hodek	Vedoucí	Ing. Hodek
Odpovědný projektant	Ing. Hodek	Zak.č.	1183110005
Zpracovatel	Ing. Hodek	Arch.č.	01020
Průzkum	Ing. Shejbal	Formát	8 A4
Kontrola	Ing. Pravda	Datum	11/2021
Objevitel	Město Světlá nad Sázavou	Účel	PDPS
VYUŽITÍ POZEMKU PARC. Č. 549/61, K.Ú. SVĚTLÁ NAD SÁZAVOU - SO 02 TERÉNNÍ A PARKOVÉ ÚPRAVY		část dok.	
DOKUMENTACE OBJEKTŮ		D.12	
SO 1431 - VEŘEJNÉ OSVĚTLENÍ PARKU		mřítko	
SITUACE		1:250	
		č.výkresu	
		2	