


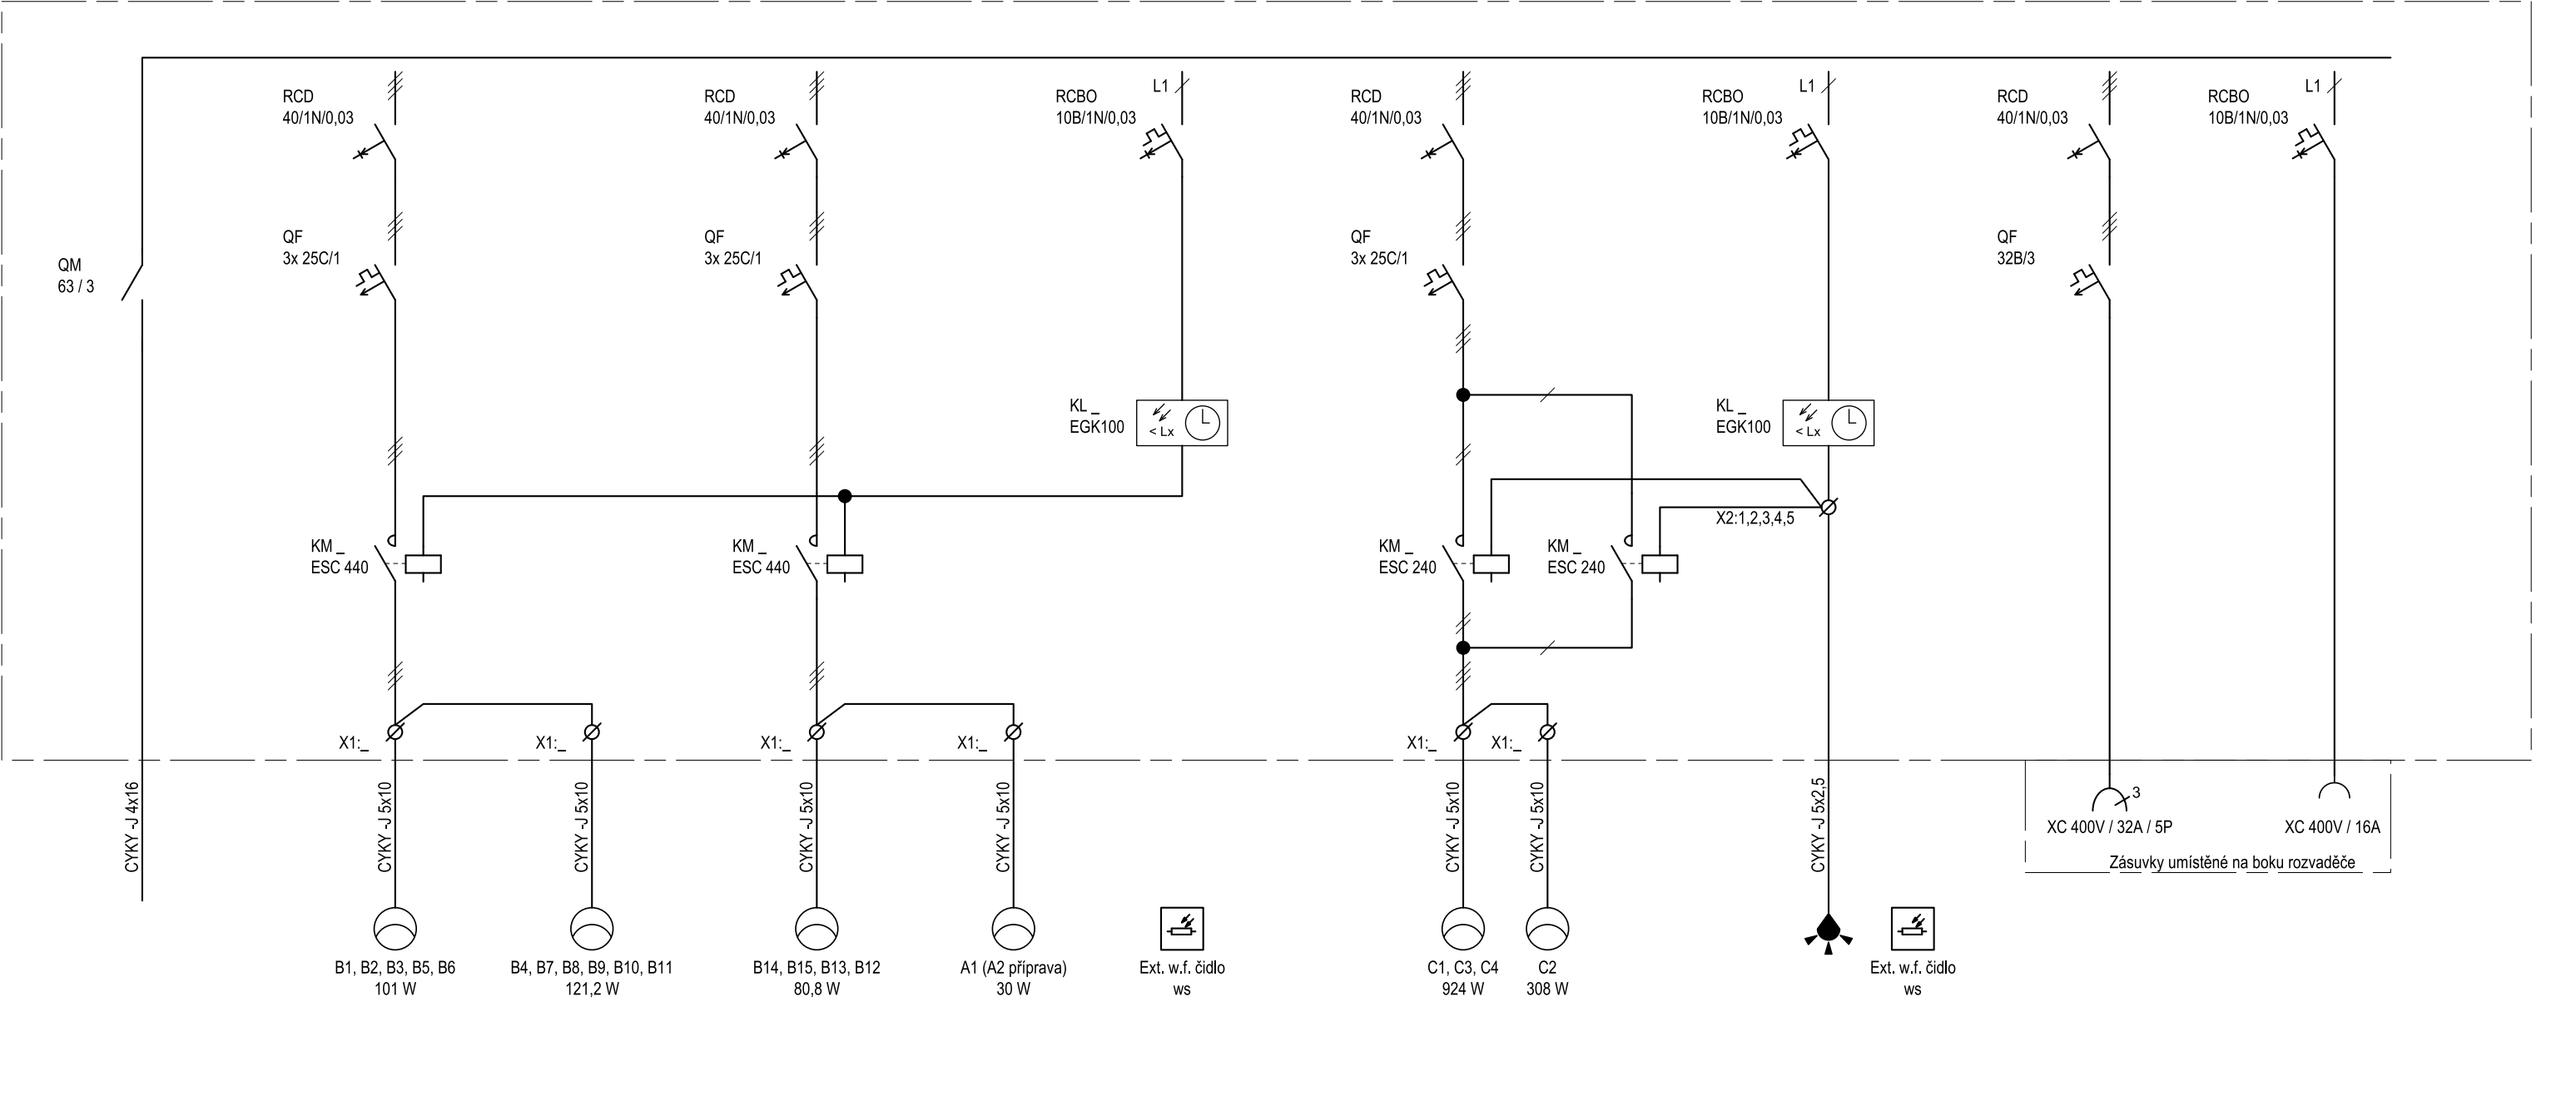

Rozvaděč RVO

Provedení - do výklenku

Rozměry Š x V x H 1080 x 640 x 250

Krytí:

Barva

Obsluha

Přívod

Vývody

Jmenovitý proud

Ik

IP 44/20

RAL 7035

Prac. poučený

Spodem

Spodem

Ijm 63A

10kA

Ukončení všech vývodů do řadových svorek

V rozvaděči musí být min. 30% prostorové rezervy

Napěťová soustava ostatních silnoproudých rozvodů: 3N PE AC 50Hz 230V/400V - TN-C-S

Ochranná opatření pro zajištění bezpečnosti - Ochrana před úrazem elektrickým proudem

Ochranné opatření : automatické odpojení od zdroje dle ČSN 33 2000-4-41ed.3

Doplňková ochrana : proudové chrániče dle ČSN 33 2000-4-41 ed.3.

Investor :	Crystal Bohemia Jiráskova 223/19 290 01 Poděbrady	Jiří Adamec Projektování, poradenství a zprostředkování služeb v oboru umělého osvětlení, elektrotechnických zařízení NN a hromosvodů včetně prostor s nebezpečím výbuchu 517 41 Kostelec nad Orlicí, Komenského 508 Tel.: 736 690 402 , IČO 698 42 728	
Vypracoval :	Jiří Adamec		
Kontroloval :	Ing. Wolfgang Marks		
Místo :	Parc. č. 2114/7 kat.ú.Poděbrady 723495		
Akce :	VYUŽITÍ POZEMKU PARC. Č. 549/61, K.Ú. SVĚTLÁ NAD SÁZAVOU - SO 1431 - Veřejné osvětlení v parku SO 1432 - Osvětlení víceúčelového hřiště	Datum :	15.02.2022
Část : Silnoproudeé elektroinstalace		Měřítko :	-
		Stupeň :	P V
		Číslo přílohy :	Číslo paré :
Obsah :	Rozvaděč RVO		