



ŘEZY KABELOVOU TRASOU
M 1:20

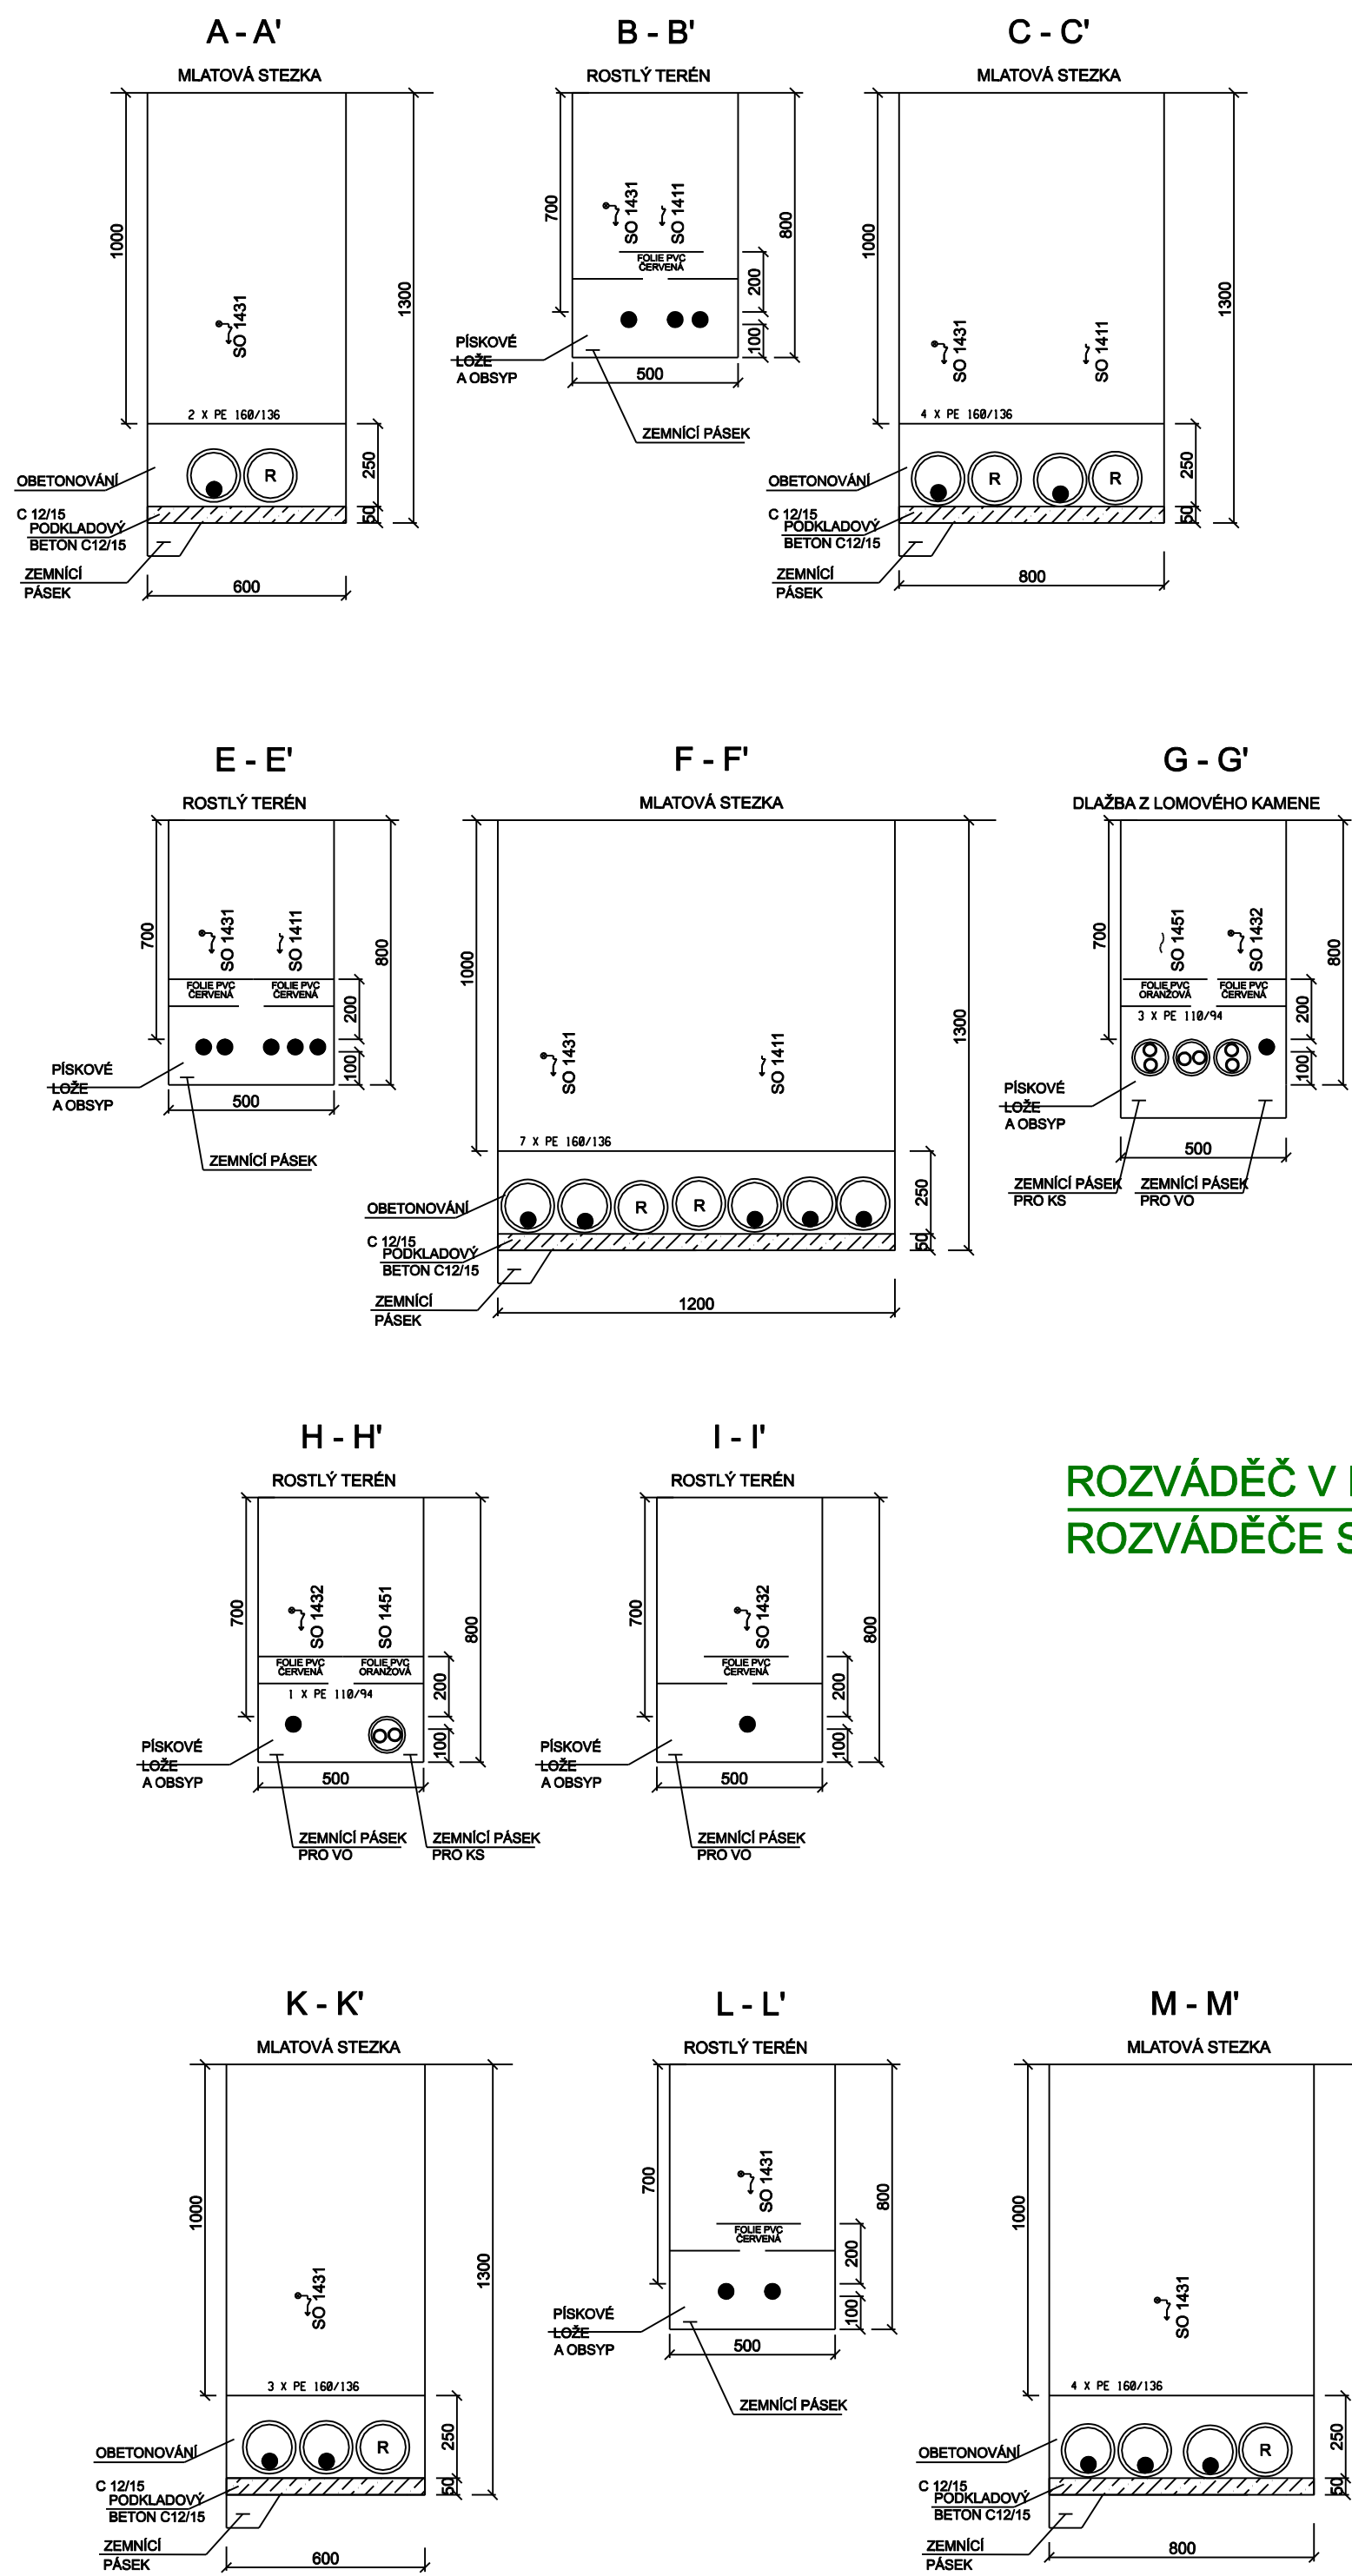


ROZVÁDĚČ V PROVEDENÍ DO VÝKLENKU
ROZVÁDĚČE SE OBEZDÍ

ZÁKLADY STOŽARŮ

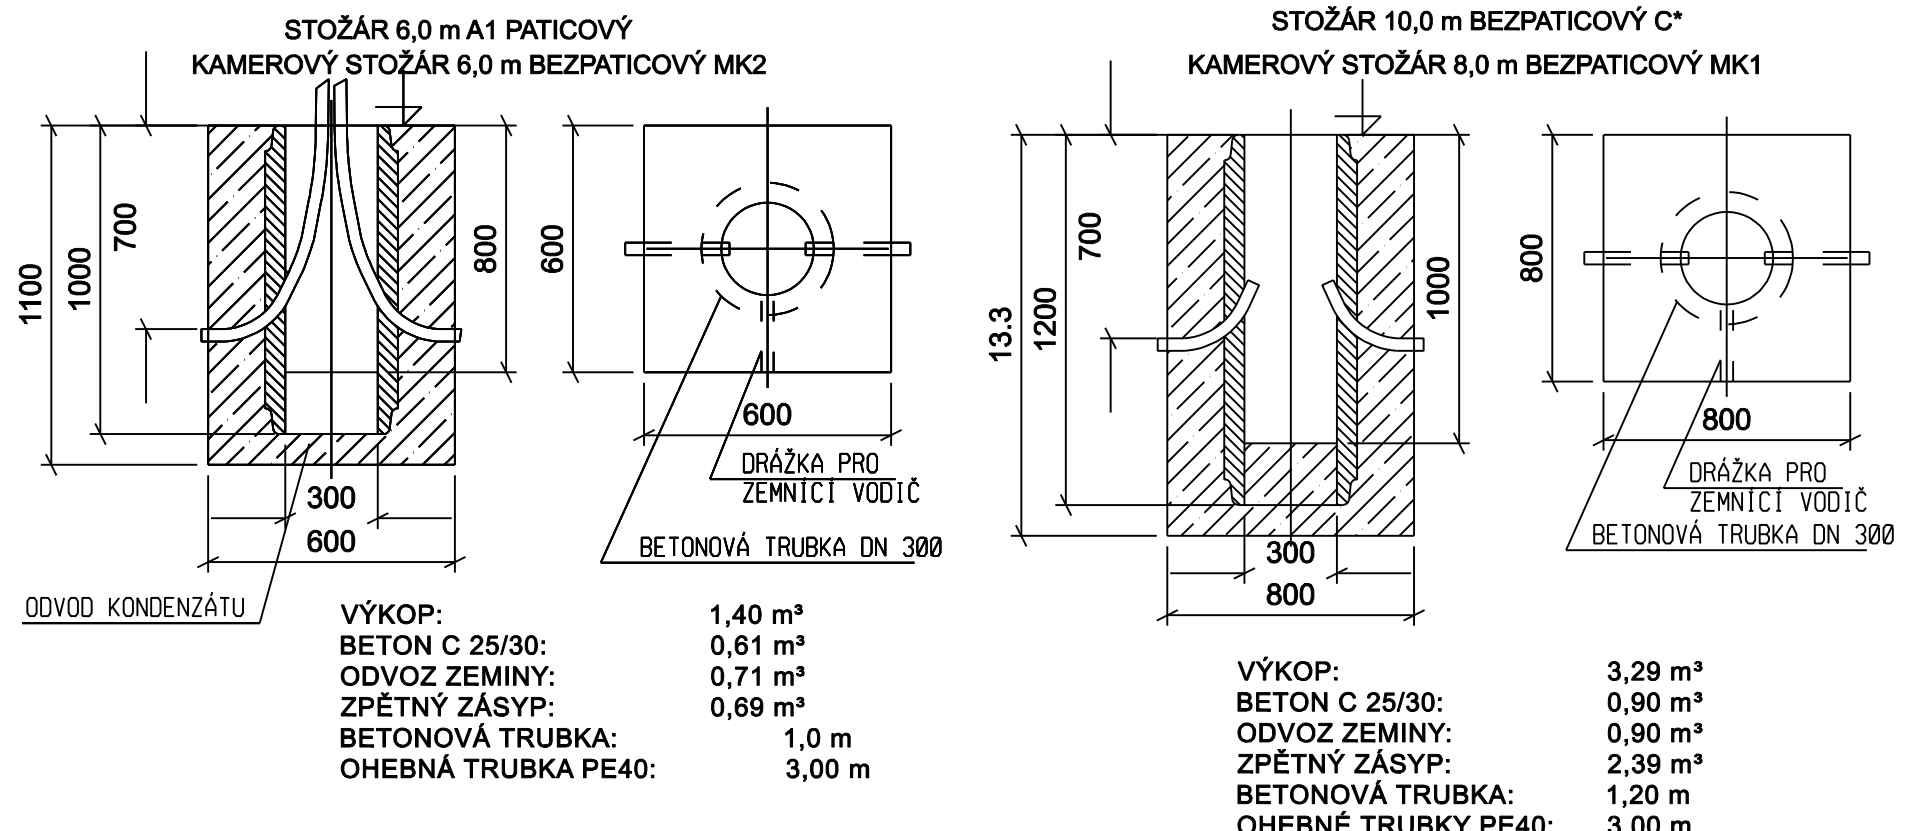

ZÁKLADY STOŽARŮ

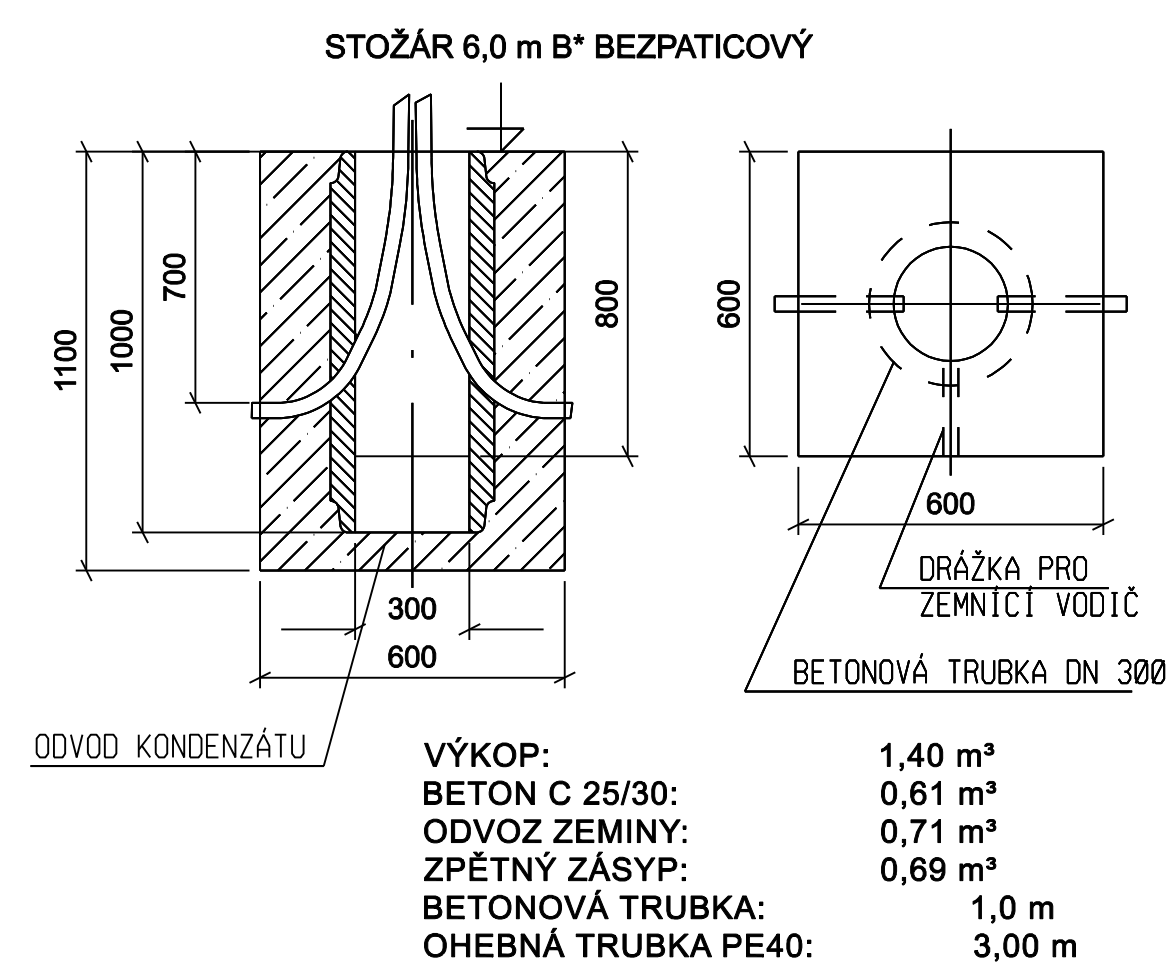

PŘELOM STAVEB
SMOTÁNÍ
KABELOVÉ REZERVY

ŘEZ M-M'

LEGENDA

- NAVŘZENÉ TRASY ROZVODŮ NN (SO 1411) ULOŽENÝCH VOLNĚ DO KABELOVÉHO LOŽE S KRYTÍM VÝSTRAŽNOU FOLIÍ
- NAVŘZENÉ TRASY VEDENÍ VO (SO 1431) ULOŽENÝCH VOLNĚ DO KABELOVÉHO LOŽE S KRYTÍM VÝSTRAŽNOU FOLIÍ
- NAVŘZENÉ TRASY VEDENÍ VO (SO 1432) ULOŽENÝCH VOLNĚ DO KABELOVÉHO LOŽE S KRYTÍM VÝSTRAŽNOU FOLIÍ
- NAVŘZENÉ TRASY SEK KS (SO 1451) ULOŽENÝCH VOLNĚ DO KABELOVÉHO LOŽE S KRYTÍM VÝSTRAŽNOU FOLIÍ
- KM*** MÍSTA PRO PŘÍPRAVU KAMEROVÉHO SYSTÉMU
- A1** OCELOVÝ KUŽELOVÝ STOŽÁR PATICOVÝ (160/76) S ŽÁROVÝM ZINKOVÁNÍM A BARVOU RAL 9007. VÝŠKY 6,0 M. OCELOVÉ STOŽÁRY BUDOU MÍT V MÍSTĚ DVÍŘEK Z VNITŘNÍ STRANY PŘÍVARENÉ VYZTUŽENÍ LED SVÍTIDLA S PŘÍRUBOU NA DRÁK STOŽÁRU, DLE PŘÍLOŽENÉ KNIHY SVÍTIDEL
- B*** OCELOVÉ KUŽELOVÉ STOŽÁRY BEZPATICOVÉ (130/76) S ŽÁROVÝM ZINKOVÁNÍM A BARVOU RAL 9007. VÝŠKY 4,0 M. OCELOVÉ STOŽÁRY BUDOU MÍT V MÍSTĚ DVÍŘEK Z VNITŘNÍ STRANY PŘÍVARENÉ VYZTUŽENÍ LED SVÍTIDLA S PŘÍRUBOU NA DRÁK STOŽÁRU, DLE PŘÍLOŽENÉ KNIHY SVÍTIDEL
- C*** STOŽÁRY BEZPATICOVÉ (159/108/89) S ŽÁROVÝM ZINKOVÁNÍM A BARVOU RAL 9007. VÝŠKY 10,0 M. LED SVÍTIDLA S PŘÍRUBOU NA DVOJITÝ VÝLOŽNÍK S ÚHLEM VYLOŽENÍ 90° A DÉLKOU 750 MM. TYP SVÍTIDLA DLE KNIHY SVÍTIDEL

NAVŘZENÁ ROZVODNÁ SOUSTAVA
ROZVODNÁ SOUSTAVA 3+PEN AC, 50 Hz, 230 V / TN-C
OCHRANA PŘED NEBEZPEČNÝM DOTYKEM
AUTOMATICKÝM ODPOJENÍM OD ZDROJE
V PŘEDEPSANÉM ČASE - DLE ČSN 33 2000-4-41 ed. 3

PŘIPOJENÍ V ER (SO 412) NA DVA
INSTALOVANÉ ELEKTROMĚRY

ZAKRESLENÍ INŽENÝRSKÝCH SÍTÍ JE POUZE ORIENTAČNÍ
PŘED ZAČATÍM STAVEBNÍCH PRACÍ JE TREBA ZAJISTIT JEJICH PŘESNÉ VYTÝČENÍ

SOUŘADNICOVÝ SYSTÉM S-JTSK
VÝŠKOVÝ SYSTÉM Bpv

č. poré

TRANSCONSULT s.r.o. Nerudova 37,500 02 Hradec Králové			
Vedoucí projektu	Ing. Hodek	Středisko 1	
Odpovědný projektant	Ing. Hodek	Vedoucí	Ing. Hodek
Zpracovatel	Ing. Hodek	Zak.č.	1183110005
Průzkum	Ing. Shejbal	Arch.č.	01020
Kontrola	Ing. Pravda	Formát	8 A4
Objednatel	Město Světlá nad Sázavou	Datum	11/2021
Účel			PDPS
VYUŽITÍ POZEMKU PARC. Č. 549/61, K.Ú. SVĚTLÁ NAD SÁZAVOU - SO 02 TERÉNNÍ A PARKOVÉ ÚPRAVY			část dok.
DOKUMENTACE OBJEKTŮ			D.13
SO 1432 - OSVĚTLENÍ VÍCEÚČELOVÉHO HRISTÉ			
SITUACE		mřítko	č.výkresu
		1:250	2