



VZOROVÉ ŘEZY



H - H' E-F-G

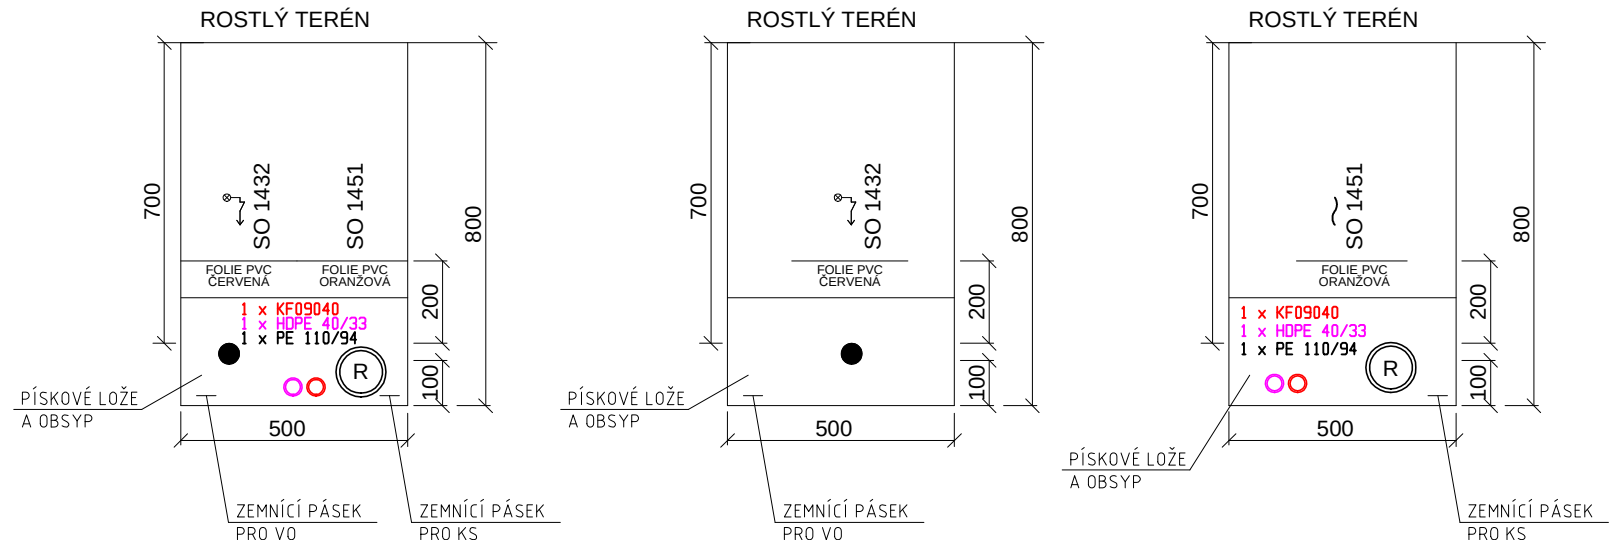


G - G' A-B

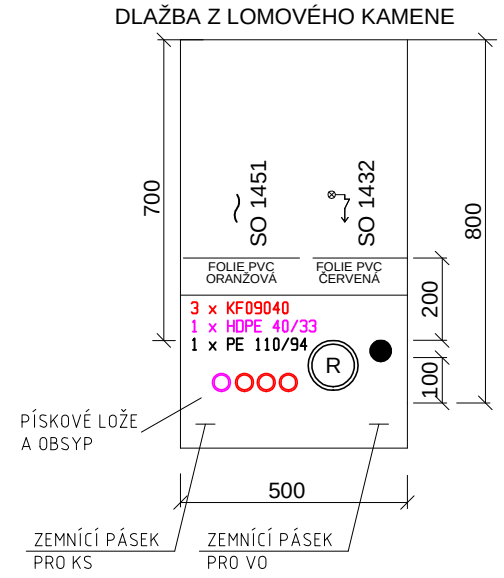

G - G' C-D

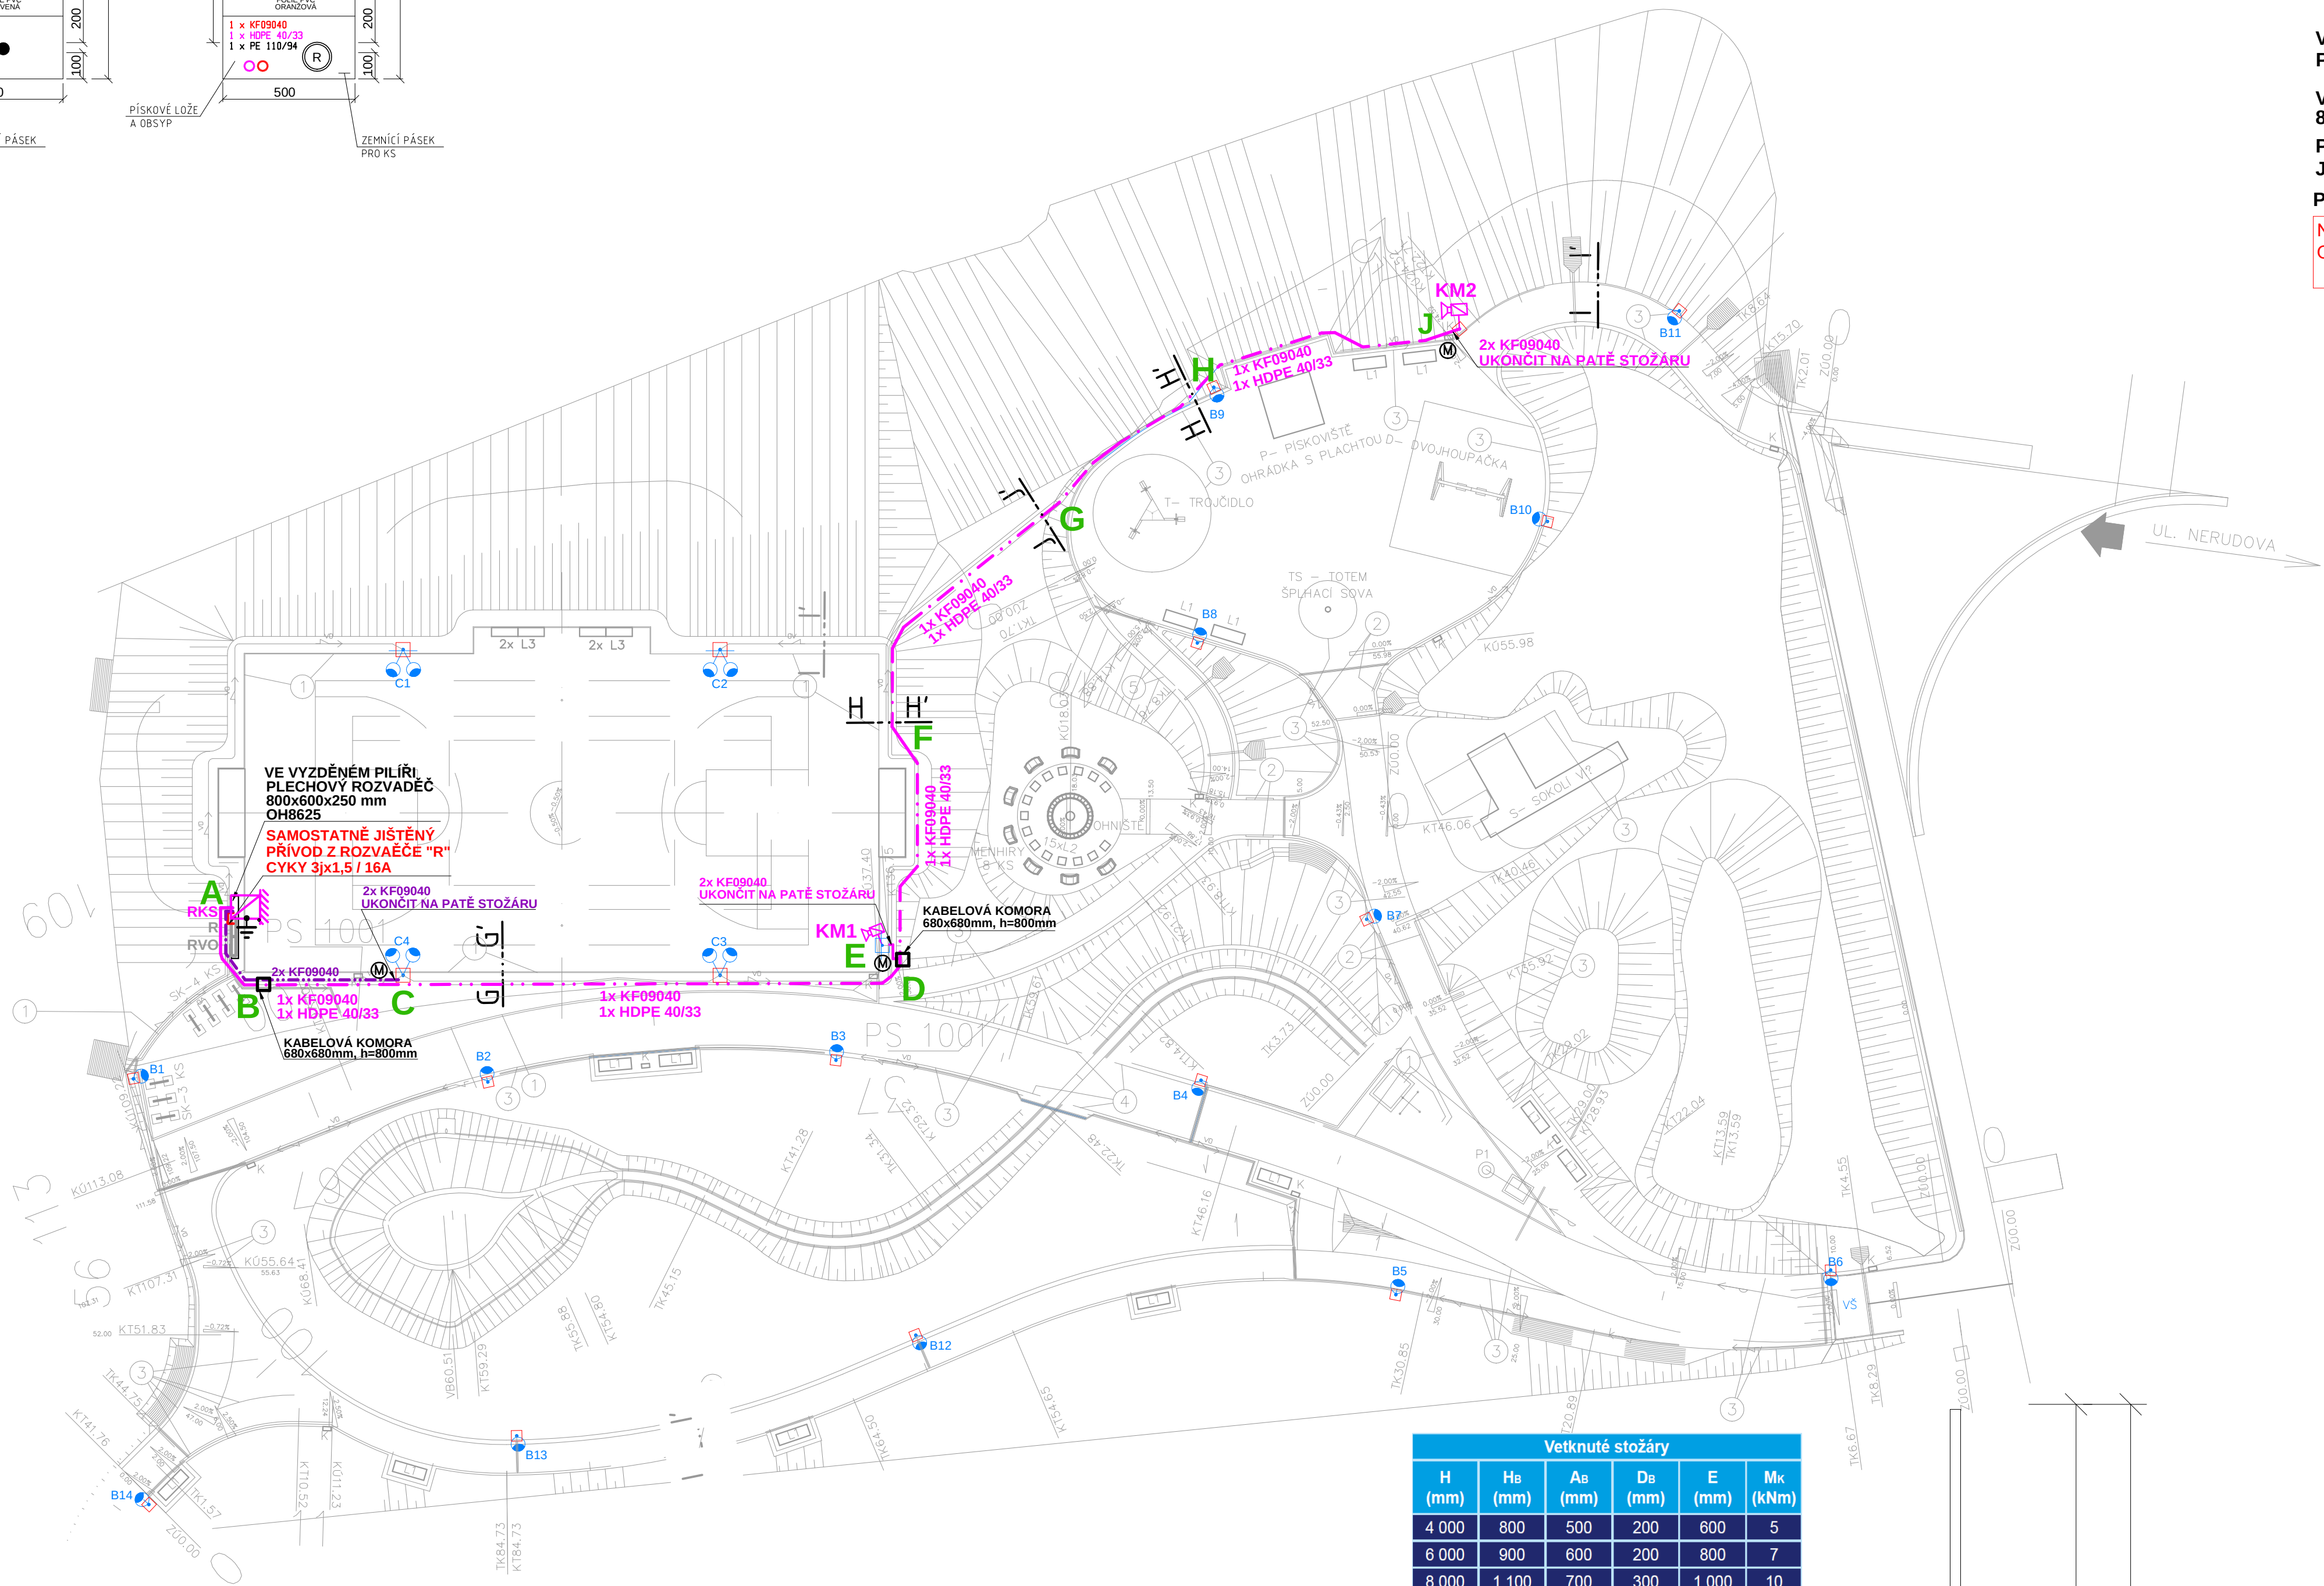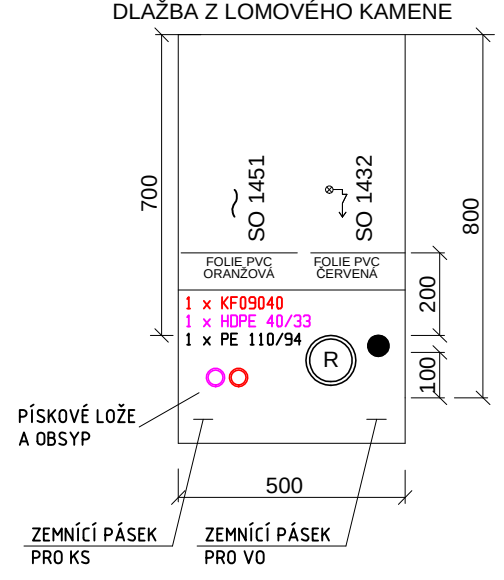

SCHEMA ZAPOJENÍ
PŘÍPRAVA PRO INSTALACI KAMEROVÉHO SYSTÉMU

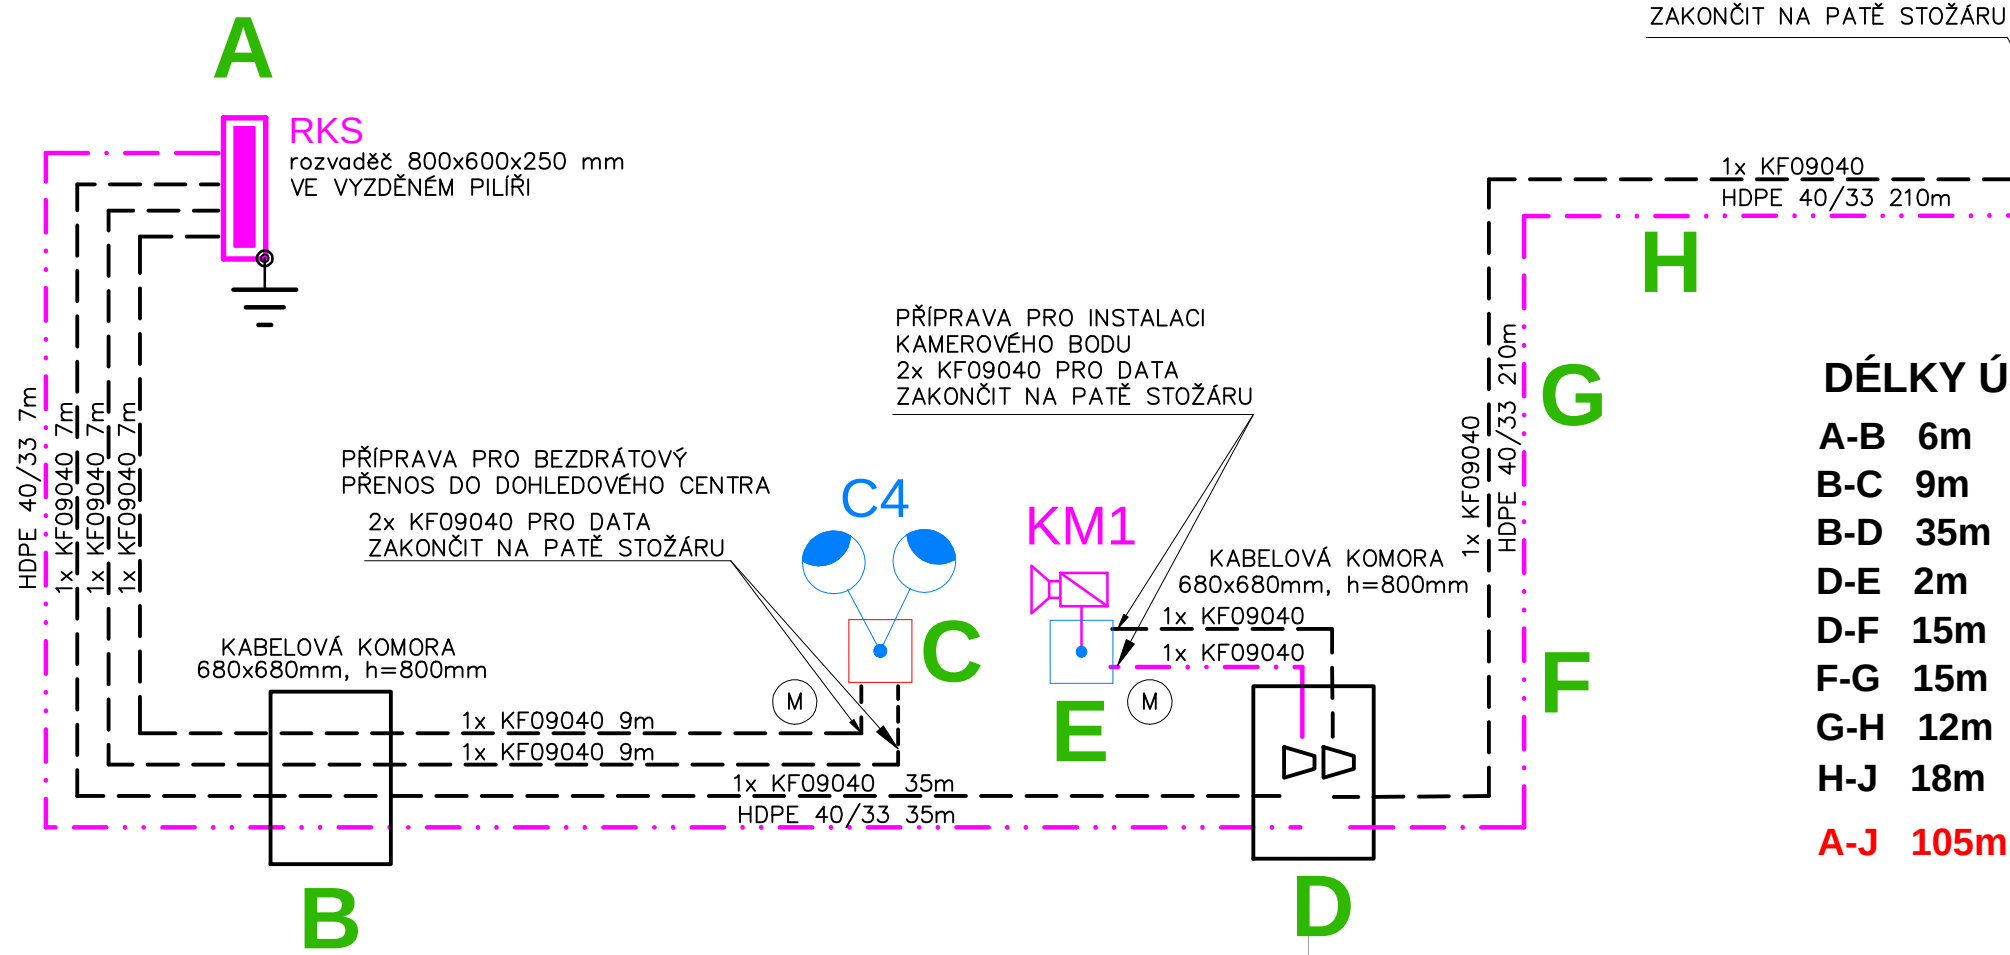


DÉLKY ÚSEKŮ

- A-B 6m
- B-C 9m
- B-D 35m
- D-E 2m
- D-F 15m
- F-G 15m
- G-H 12m
- H-J 18m

A-J 105m CELKOVÁ DÉLKA TRASY

Vetknuté stožáry					
H (mm)	H _B (mm)	A _B (mm)	D _B (mm)	E (mm)	M _k (kNm)
4 000	800	500	200	600	5
6 000	900	600	200	800	7
8 000	1 100	700	300	1 000	10
10 000	1 300	800	300	1 200	14
12 000	1 600	800	300	1 500	20
14 000	1 600	1 000	300	1 500	28
16 000	1 800	1 000	400	1 500	37
18 000	1 800	1 200	400	1 500	45
20 000	2 000	1 200	400	1 800	55

BETONOVÝ ZÁKLAD

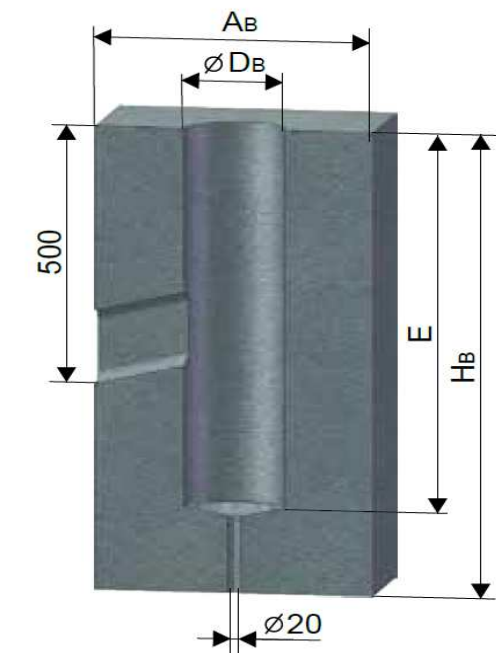

POZNÁMKA: SLOUP BEZPATICOVÝ MIN. VÝŠKY 6m NAD TERÉNEM
pr.159x114x89mm

POZNÁMKA:

PODZEMNÍ VEDENÍ JSOU ZAKRESLENA INFORMATIVNĚ !
PODMÍNKOU ZAHÁJENÍ STAVEBNÍCH PRACÍ JE VYTÝČENÍ
PODZEMNÍCH VEDENÍ A OZNAMENÍ ZAČÁTKU STAVBY
JEJICH SPRÁVCŮM !

PŘI STYKU S JINÝM, STÁVAJÍCÉM PODZEMNÍM VEDENÍM JE TŘEBA DODRŽET
VZDÁLENOSTI V SOULADU ČSN 73 6005 A PODMÍNKY SPRÁVCŮ VEDENÍ
ZEMNÍ PRÁCE BUDOU PROVEDENY V SOULADU ČSN 73 3050

V RÁMCI PŘÍPRAVY INSTALACE KAMEROVÉHO SYSTÉMU BUDOU PROVEDENY
POUZE ZEMNÍ PRÁCE

VE VYZDĚNÉM PILÍŘI BUDE NAINSTALOVÁN PLECHOVÝ ROZVADĚČ
800x600x250 mm, V ROZVADĚCI BUDOU PŘÍPRAVENY PRŮCHODKY PRO KABELY
PRO ROZVADĚČ KAMEROVÉHO SYSTÉMU BUDE PŘÍPRAVENO SAMOSTATNĚ
JIŠTĚNÉ SILOVÉ NAPÁJENÍ 230V/16A

PŘI REALIZACI:


NAPĚŤOVÁ SOUSTAVA : TN-C, 400/230V, 50Hz / TN-S, 400/230V, 50Hz
OCHRANA PŘED ÚRAZEM EL.PROUDEM: základní: izolaci kryty nebo přepážkami
při poruše: automatickým odpojením od zdroje


LEGENDA ZNAČEK



LEGENDA ČAR

--- KS KABELOVÁ TRASA KF09040
- - - KS KABELOVÁ TRASA HDPE 40/33

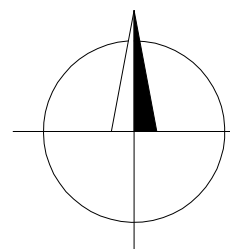

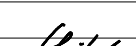 TRANSCONSULT s.r.o. Nerudova 37, 500 02 Hradec Králové					
Vedoucí projektu	Ing. Hodek		Středisko: 1		
Odpovědný projektant	Pavel Čada		Vedoucí: Ing. Hodek		
Zpracovatel	Pavel Čada	 	Zak.č. 183110005		
Přezkoušel	Ing. Šejbal		Arch.č. 01020	Formát: 3 A4	
Kontroloval	Ing. Pravda		Datum: 11/2021		
Objednatel	Město Světlá nad Sázavou		Účel: PDPS		
VYUŽITÍ POZEMKU PARC. Č. 594/61 K.Ú.SVĚTLÁ NAD SÁZAVOU – SO 02 TERÉNNÍ A PARKOVÉ ÚPRAVY DOKUMENTACE OBJEKTŮ A TECHNICKÝCH A TECHNOLOGICKÝCH ZAŘÍZENÍ				ČÁST DOK.	
SO 1451 – KAMEROVÝ SYSTÉM				D.14	
SITUACE			MĚŘITKO	Č. VÝKRESU	
			1: 250	D.14.2	