



VZOROVÝ PŘÍČNÝ ŘEZ
H2 - PŘÍČNÁ OSA VÍCEÚČELOVÉHO HŘIŠTĚ

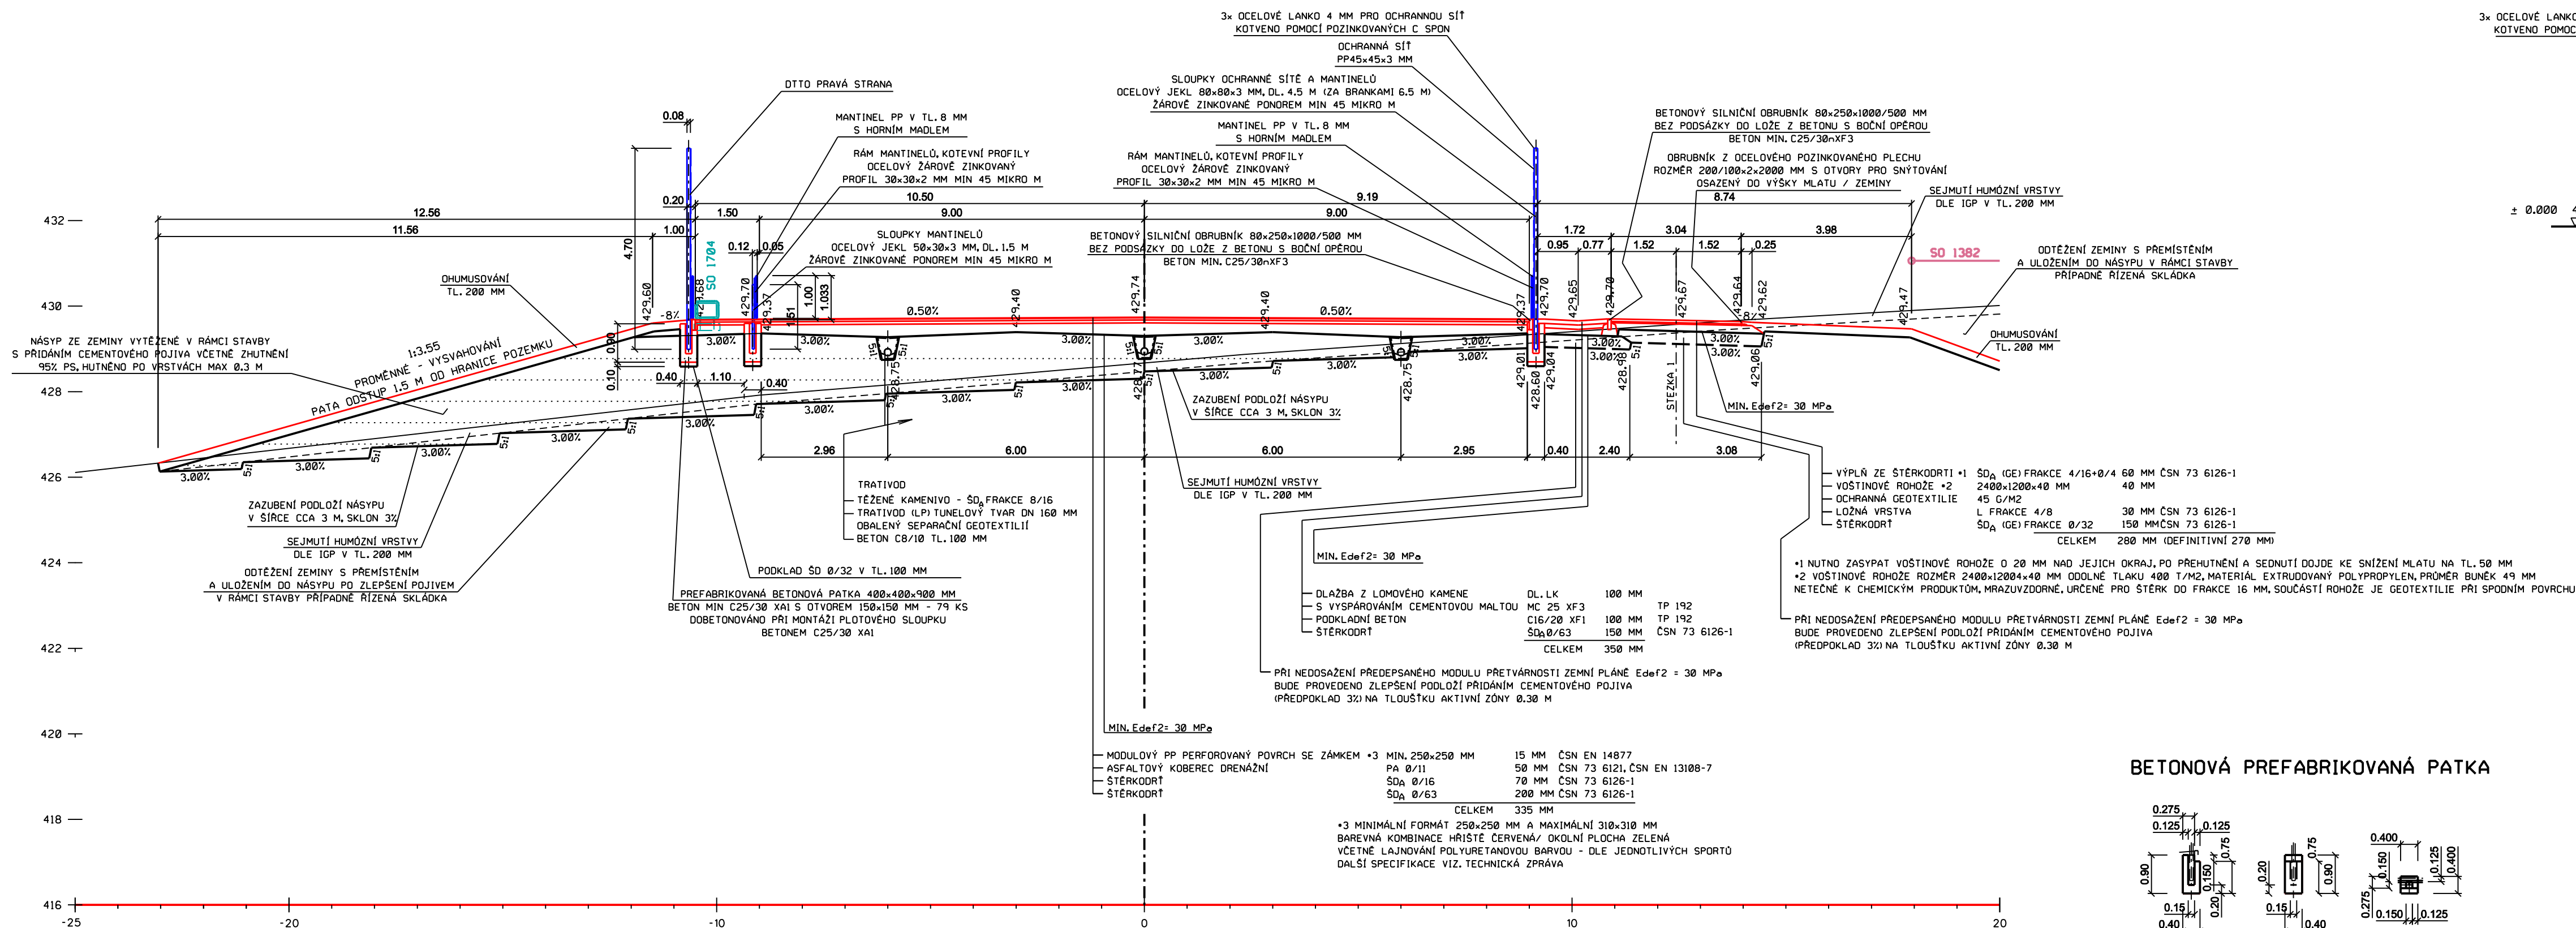


ŘEZPOHLED NA OPLOCENÍ HŘIŠTĚ


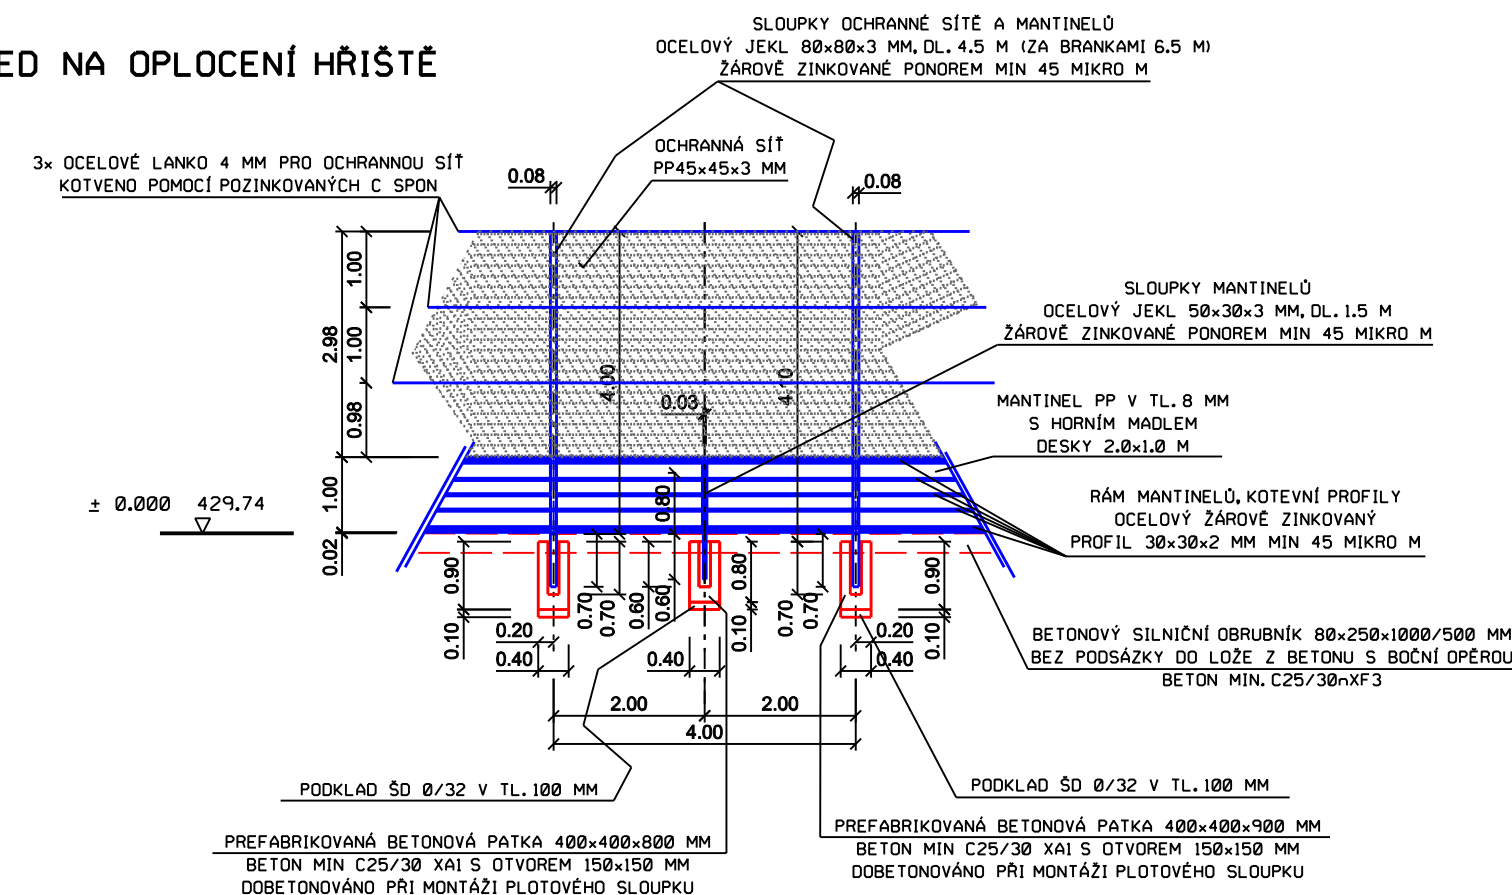


VÝŠKOVÝ SYSTÉM Bp v

č. paré

BETONOVÁ PREFABRIKOVANÁ PATKA

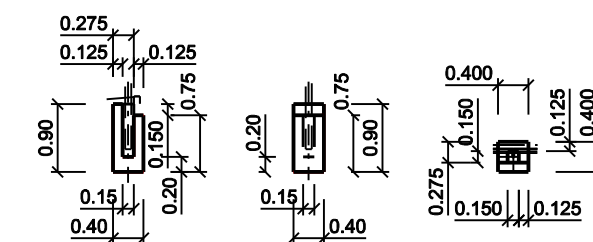

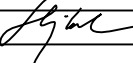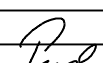		TRANSCONSULT		S.r.o.	
<i>Nerudova 37, 500 02 Hradec Králové</i>					
Vedoucí projektu	Ing. Hodek			Středisko: 1	
Odpovědný projektant	Ing. Hodek			Vedoucí:	Ing. Hodek
Zpracovatel	Ing. Hodek			Zak.č.	1 8 3 1 1 0 0 0 5
Prezkoušel	Ing. Shejbal			Arch.č.	01020
Kontroloval	Ing. Pravda			Datum:	11/2021
Objednatel	Město Světlá nad Sázavou			Účel:	PDP
VYUŽITÍ POZEMKU PARC. Č. 549/61, K.Ú. SVĚTLÁ NAD SÁZAVOU - SO 82 TERÉNNÍ A PARKOVÉ ÚPRAVY DOKUMENTACE OBJEKTŮ A TECHNIČKÝCH A TECHNOLOGICKÝCH ZAŘÍZENÍ SO 1701 - VÍCEÚČELOVÉ HRŠTĚ					část dok. D.15
VZOROVÉ PŘÍČNÉ ŘEZY				měřítko 1:100	č.výkresu 3