




TVAR VÝSTUPNÍHO STUPNĚ
SCHODIŠTĚ 1, 2

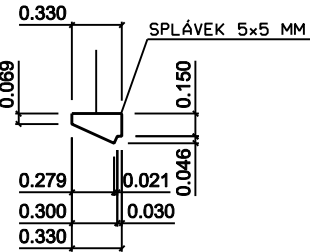


TVAR BĚŽNÉHO STUPNĚ
SCHODIŠTĚ 1, 2

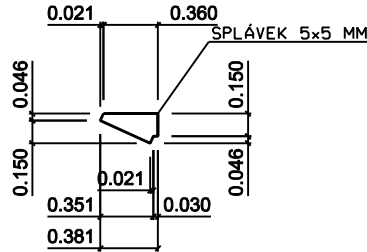


TVAR NÁSTUPNÍHO STUPNĚ
SCHODIŠTĚ 1, 2

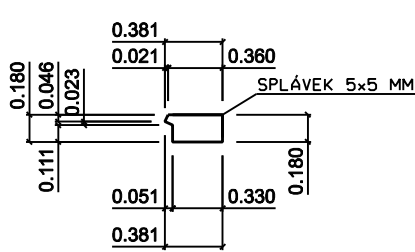


SCHODIŠTĚ 3

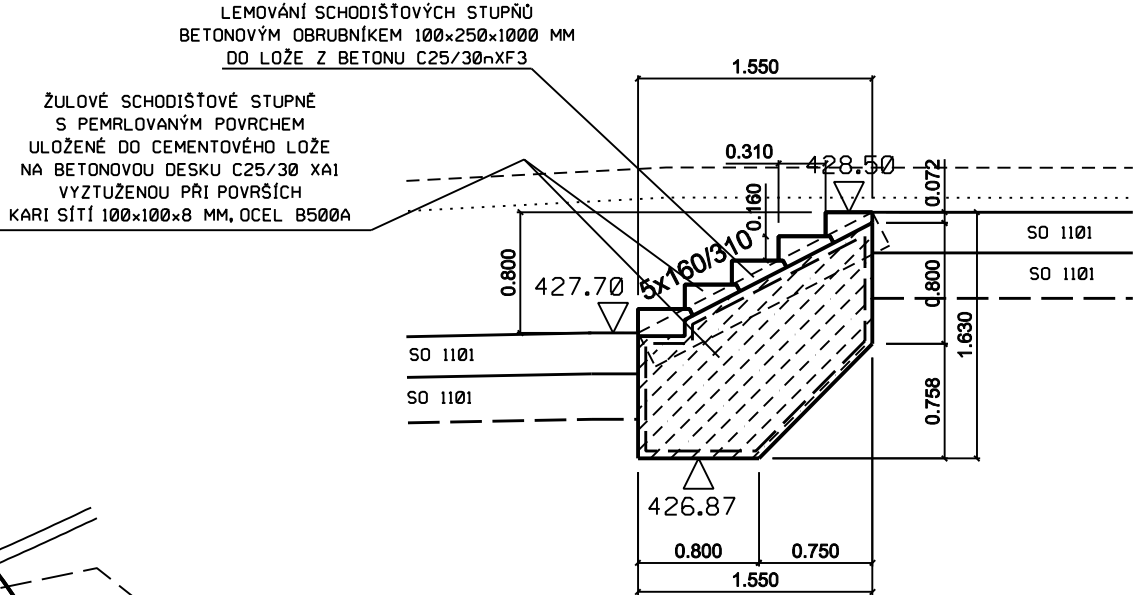


SCHODIŠTĚ 2

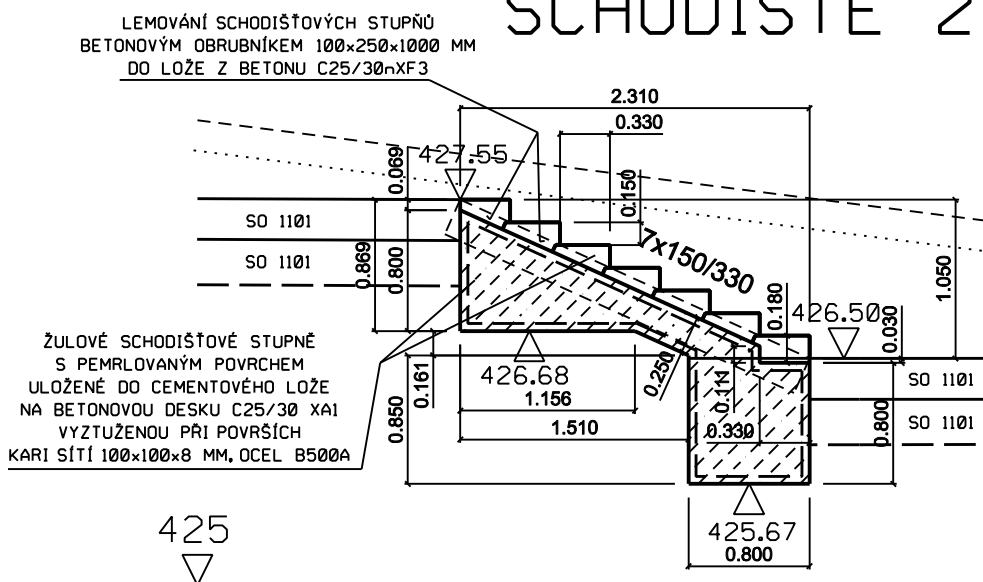


TVAR VÝSTUPNÍHO STUPNĚ
SCHODIŠTĚ 3

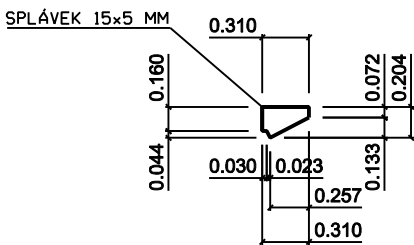


TVAR BĚŽNÉHO STUPNĚ
SCHODIŠTĚ 3

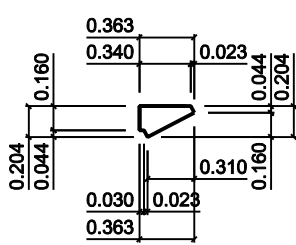

TVAR NÁSTUPNÍHO STUPNĚ
SCHODIŠTĚ 3

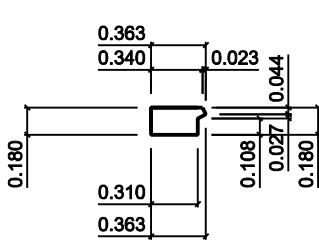

SCHODIŠTĚ 1

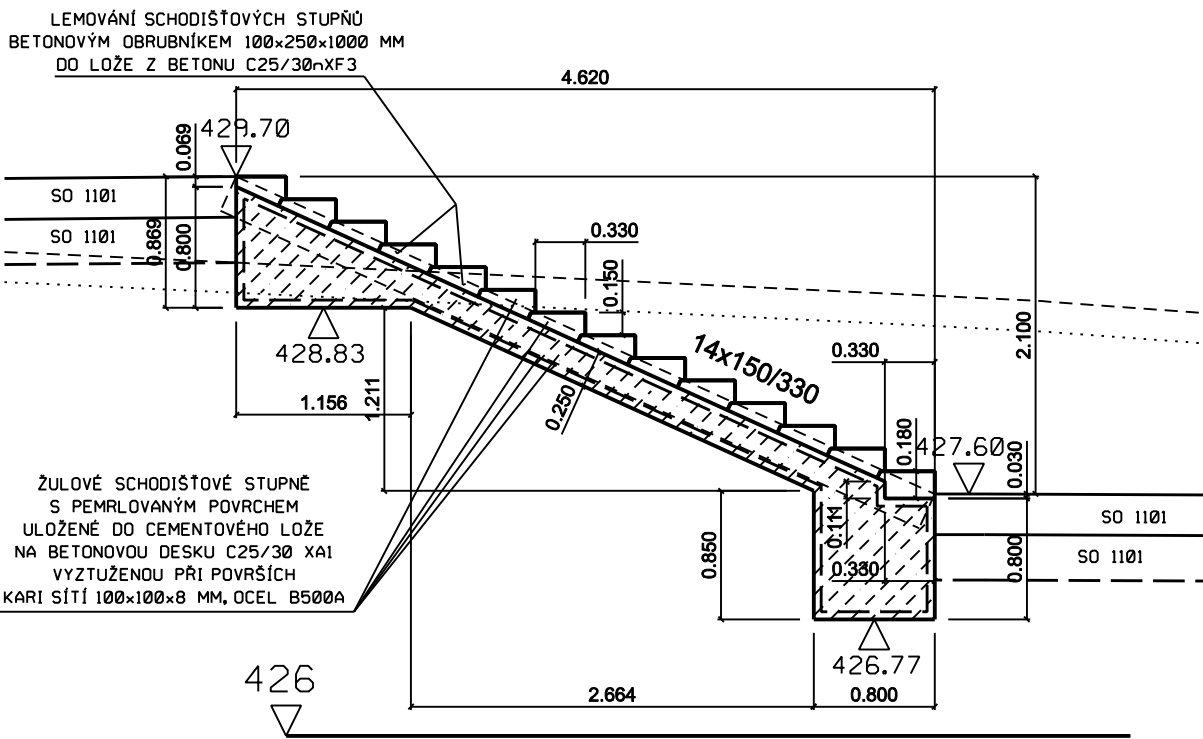

SCHODIŠTĚ 3

SOUŘADNICOVÝ SYSTÉM S-JTSK
VÝŠKOVÝ SYSTÉM BpV

č. paré



TRANSCONSULT s.r.o.

Nerudova 37,500 02 Hradec Králové

Vedoucí projektu	Ing. Hodek	Středisko: 1
Odpovědný projektant	Ing. Hodek	Vedoucí: Ing. Hodek
Zpracovatel	Ing. Hodek	Zak.č. 1183110005
Prozkoušel	Ing. Shejbal	Arch.č. 01020
Kontroloval	Ing. Pravda	Formát: 6 A4
Objednatel	Město Světlá nad Sázavou	Datum: 11/2021
Účel: PDPS		část dok. D.17
VYUŽITÍ POZEMKU PARC.Č. 549/61, K.Ú. SVĚTLÁ NAD SÁZAVOU - SO 02 TERÉNNÍ A PARKOVÉ ÚPRAVY DOKUMENTACE OBJEKTŮ A TECHNICKÝCH A TECHNOLOGICKÝCH ZAŘÍZENÍ SO 1703 - PARKOVÁ SCHODIŠTĚ		DISPOZICE, ŘEZY
měřítko 1:50		č.výkresu 2