
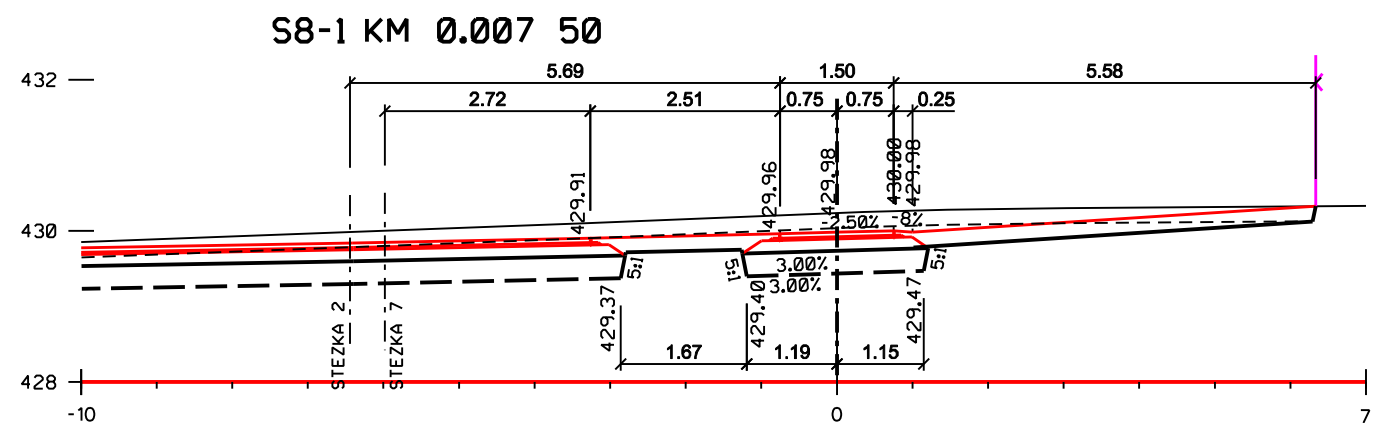


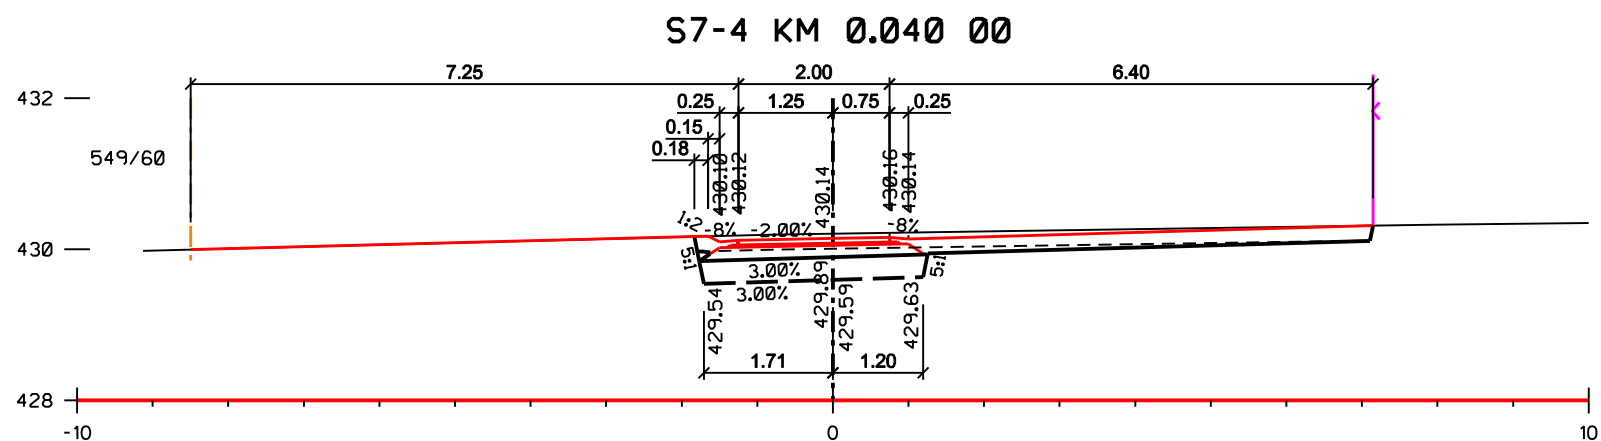

č. paré

		TRANSCONSULT s.r.o. Nerudova 37, 500 02 Hradec Králové	
Vedoucí projektu	Ing. Hodek	Středisko: 1	
Odpovědný projektant	Ing. Hodek	Vedoucí:	Ing. Hodek
Zpracovatel	Ing. Hodek	Zak.č.	1 8 3 1 1 0 0 0 5
Přezkoušel	Ing. Shejbal	Arch.č.	01020
Kontroloval	Ing. Pravda	Formát: 8 A4	
Objednatel	Město Světlá nad Sázavou	Datum:	11/2021
		Účel:	PDPs
VYUŽITÍ POZEMKU PARC. Č. 549/61, K.Ú. SVĚTLÁ NAD SÁZAVOU - SO 02 TERÉNNÍ A PARKOVÉ ÚPRAVY DOKUMENTACE OBJEKTŮ A TECHNICKÝCH A TECHNOLOGICKÝCH ZAŘÍZENÍ SO 1101 - STEZKY A ZPEVNĚNÉ PLOCHY PRO PĚŠÍ			č. část dok. D.2
PŘÍČNÉ ŘEZY - STEZKA 7, 8		měřítko 1:100	č. výkresu 10