

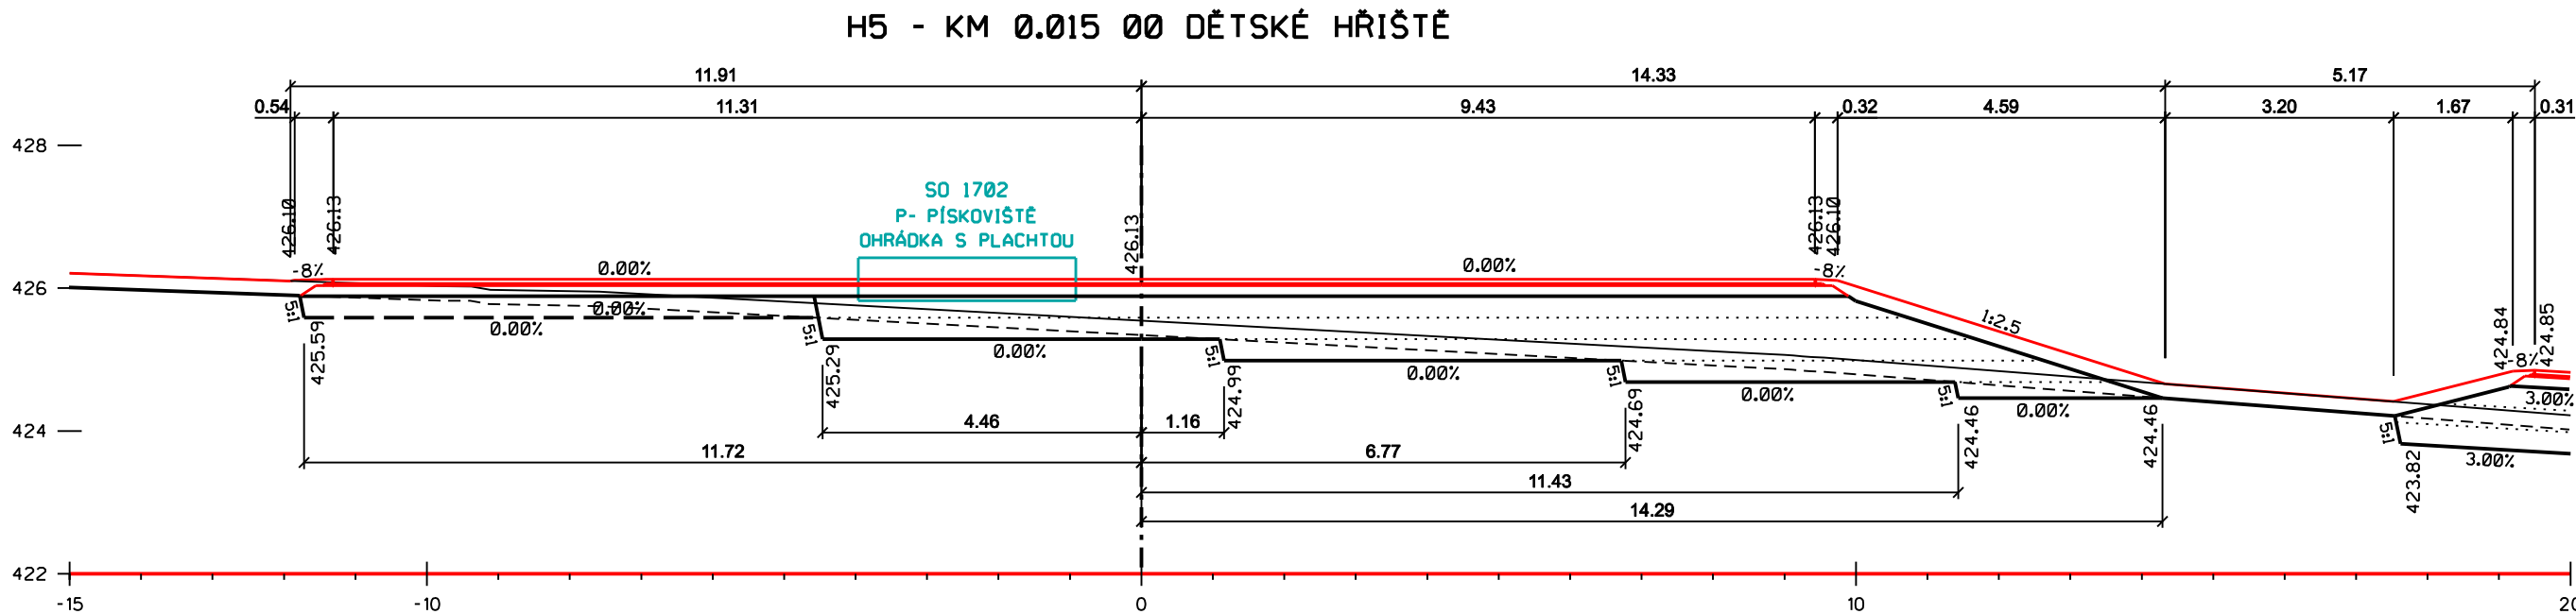


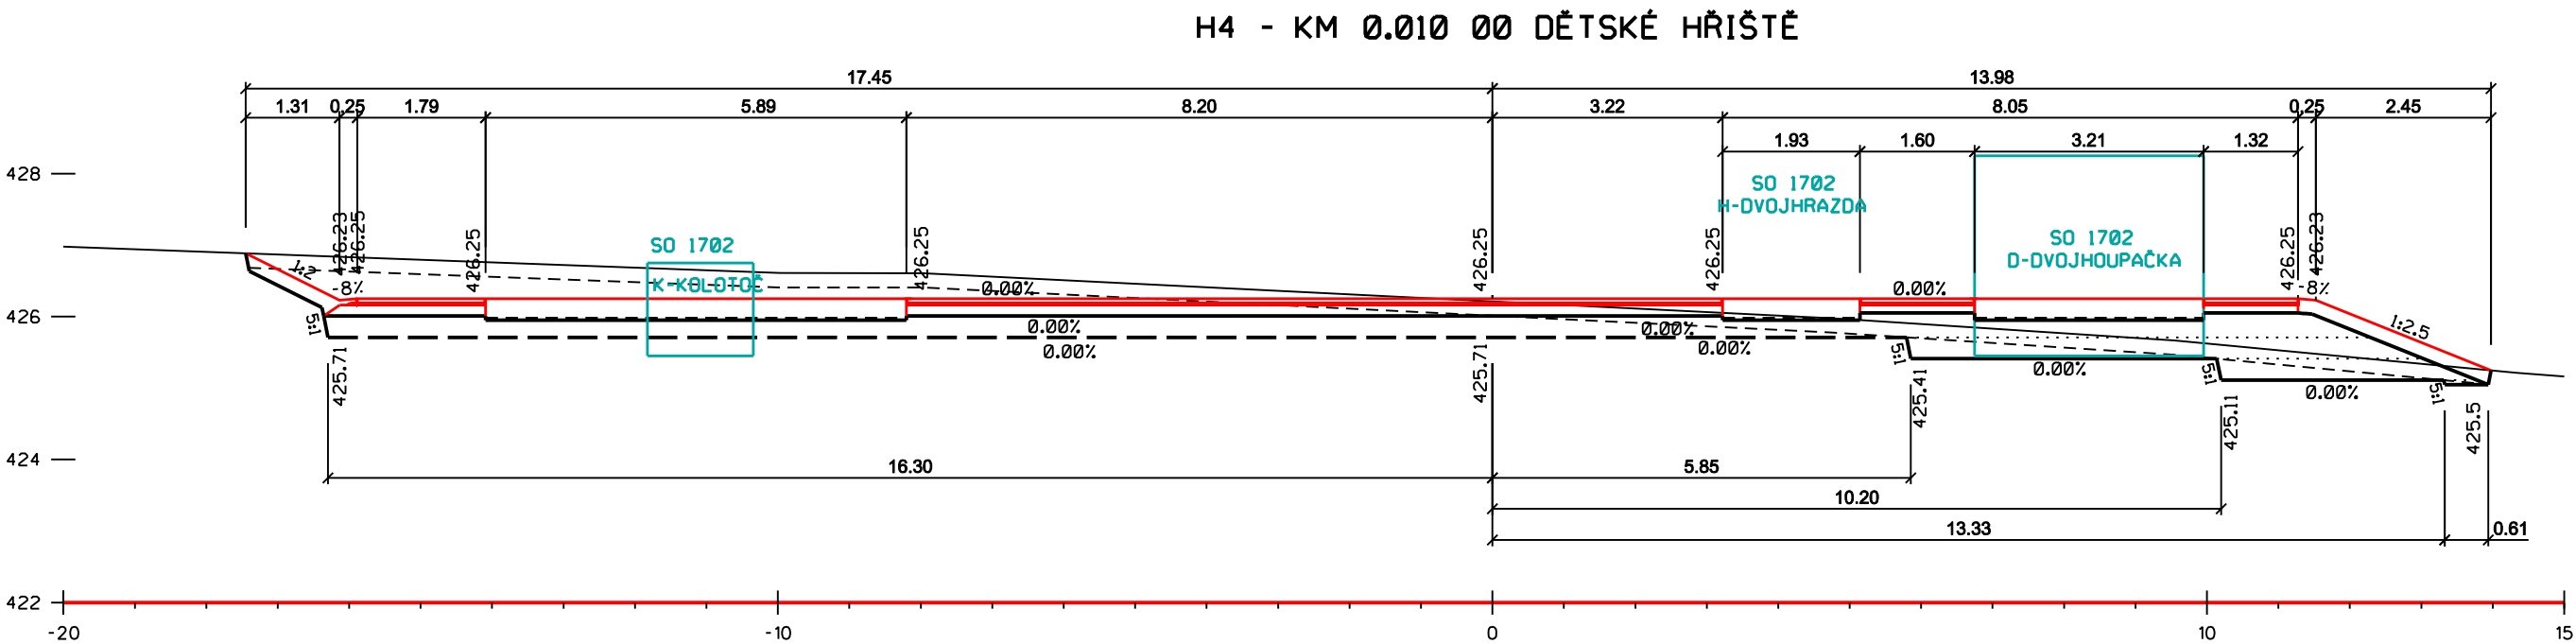

VÝŠKOVÝ SYSTÉM BpV

č. paré

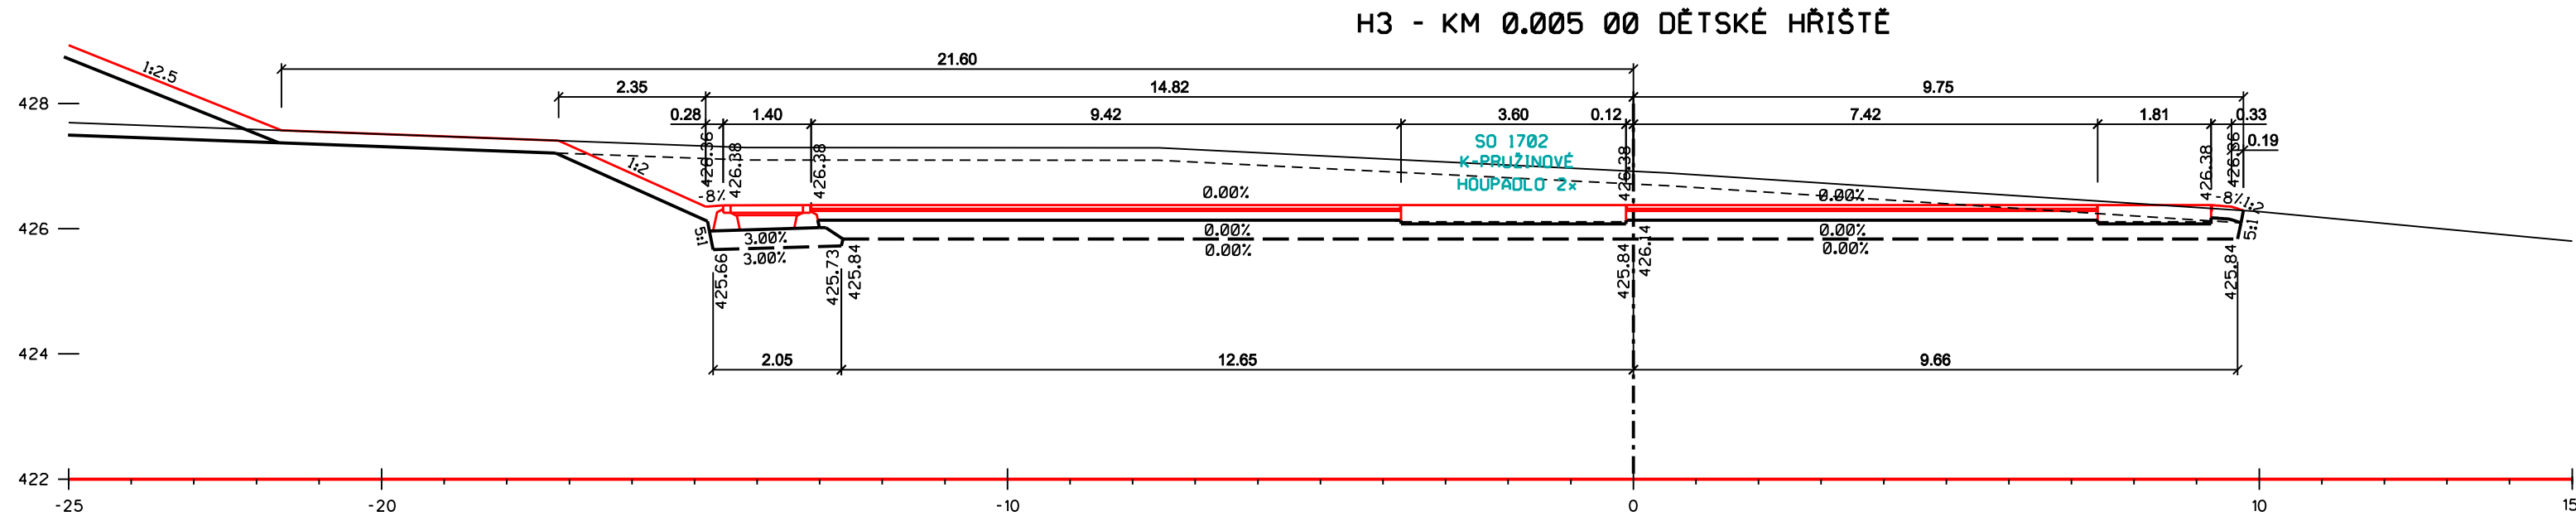

TRANSCONSULT s.r.o.

Nerudova 37, 500 02 Hradec Králové

Vedoucí projektu	Ing. Hodek		Středisko: 1	
Odpovědný projektant	Ing. Hodek		Vedoucí:	Ing. Hodek
Zpracovatel	Ing. Hodek		Zak.č.	183110005
Přezkoušel	Ing. Shejbal		Arch.č.	01020
Kontroloval	Ing. Pravda		Datum:	11/2021
Objednatel	Město Světlá nad Sázavou		Účel:	PDPS

VYUŽITÍ POZEMKU PARC. Č. 549/61, K.Ú. SVĚTLÁ NAD SÁZAVOU - SO 02 TERÉNNÍ A PARKOVÉ ÚPRAVY
DOKUMENTACE OBJEKTŮ A TECHNICKÝCH A TECHNOLOGICKÝCH ZAŘÍZENÍ
SO 1101 - STEZKY A ZPEVNĚNÉ PLOCHY PRO PĚŠÍ

část dok.
D.2

PŘÍČNÉ ŘEZY DĚTSKÉHO HŘIŠTĚ

měřítko
1:100

č.výkresu
11