H1 - PODÉLNÁ OSA VÍCEÚČELOVÉHO HŘIŠTĚ

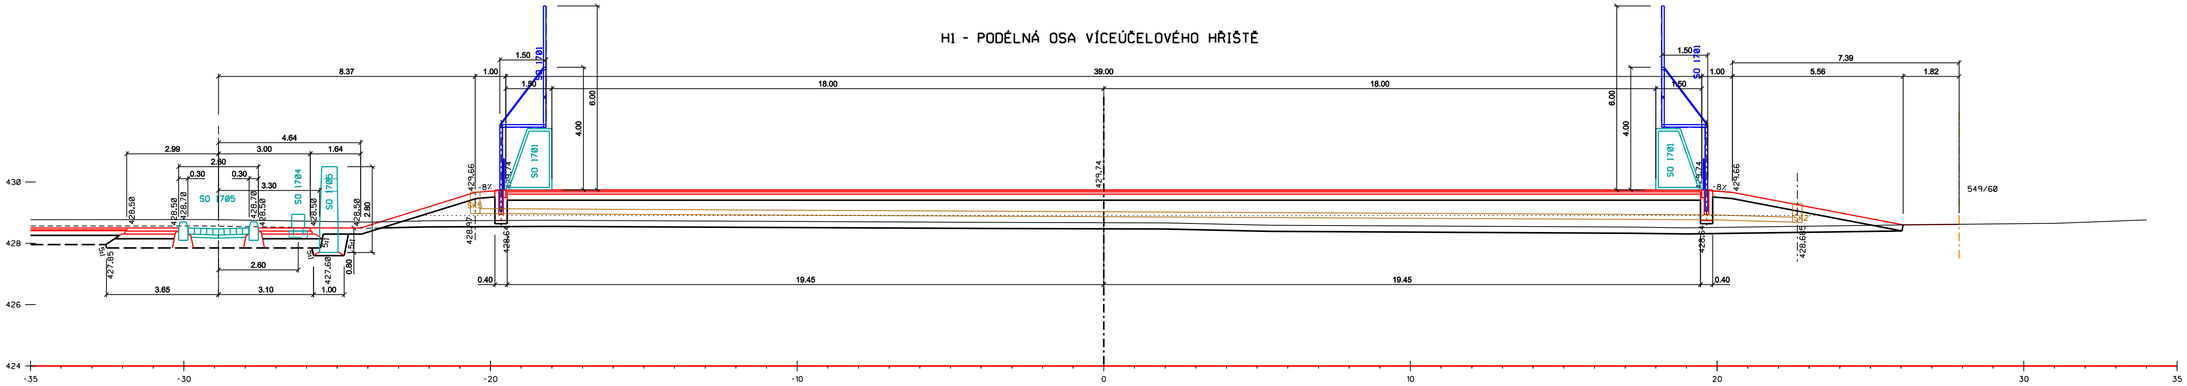

H2 - PŘÍČNÁ OSA VÍCEÚČELOVÉHO HŘIŠTĚ

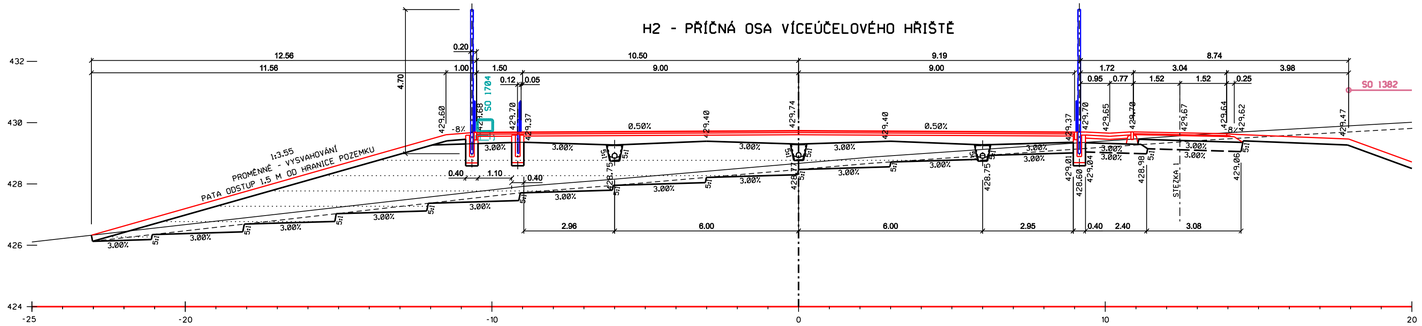

VÝŠKOVÝ SYSTÉM Bpv

č. paré

TRANSCONSULT s.r.o.
Nerudova 37, 500 02 Hradec Králové

Vedoucí projektu	Ing. Hodek		Středisko: 1	
Odpovědný projektant	Ing. Hodek		Vedoucí:	Ing. Hodek
Zpracovatel	Ing. Hodek		Zak.č. 1 8 3 1 1 0 0 0 5	
Přezkoušel	Ing. Shejbal		Arch.č. 01020	Formát: 3 A4
Kontroloval	Ing. Pravda		Datum:	11/2021
Objednatel	Město Světlá nad Sázavou		Účel:	PDPS

VYUŽITÍ POZEMKU PARC. Č. 549/61, K.Ú. SVĚTLÁ NAD SÁZAVOU - SO 02 TERÉNNÍ A PARKOVÉ ÚPRAVY

DOKUMENTACE OBJEKTŮ A TECHNICKÝCH A TECHNOLOGICKÝCH ZAŘÍZENÍ

SO 1101 - STEZKY A ZPEVNĚNÉ PLOCHY PRO PĚSÍ

část dok.: D.2

PŘÍČNÉ ŘEZY VÍCEÚČELOVÉHO HŘIŠTĚ

měřítko: 1:100

č.výkresu: 12