

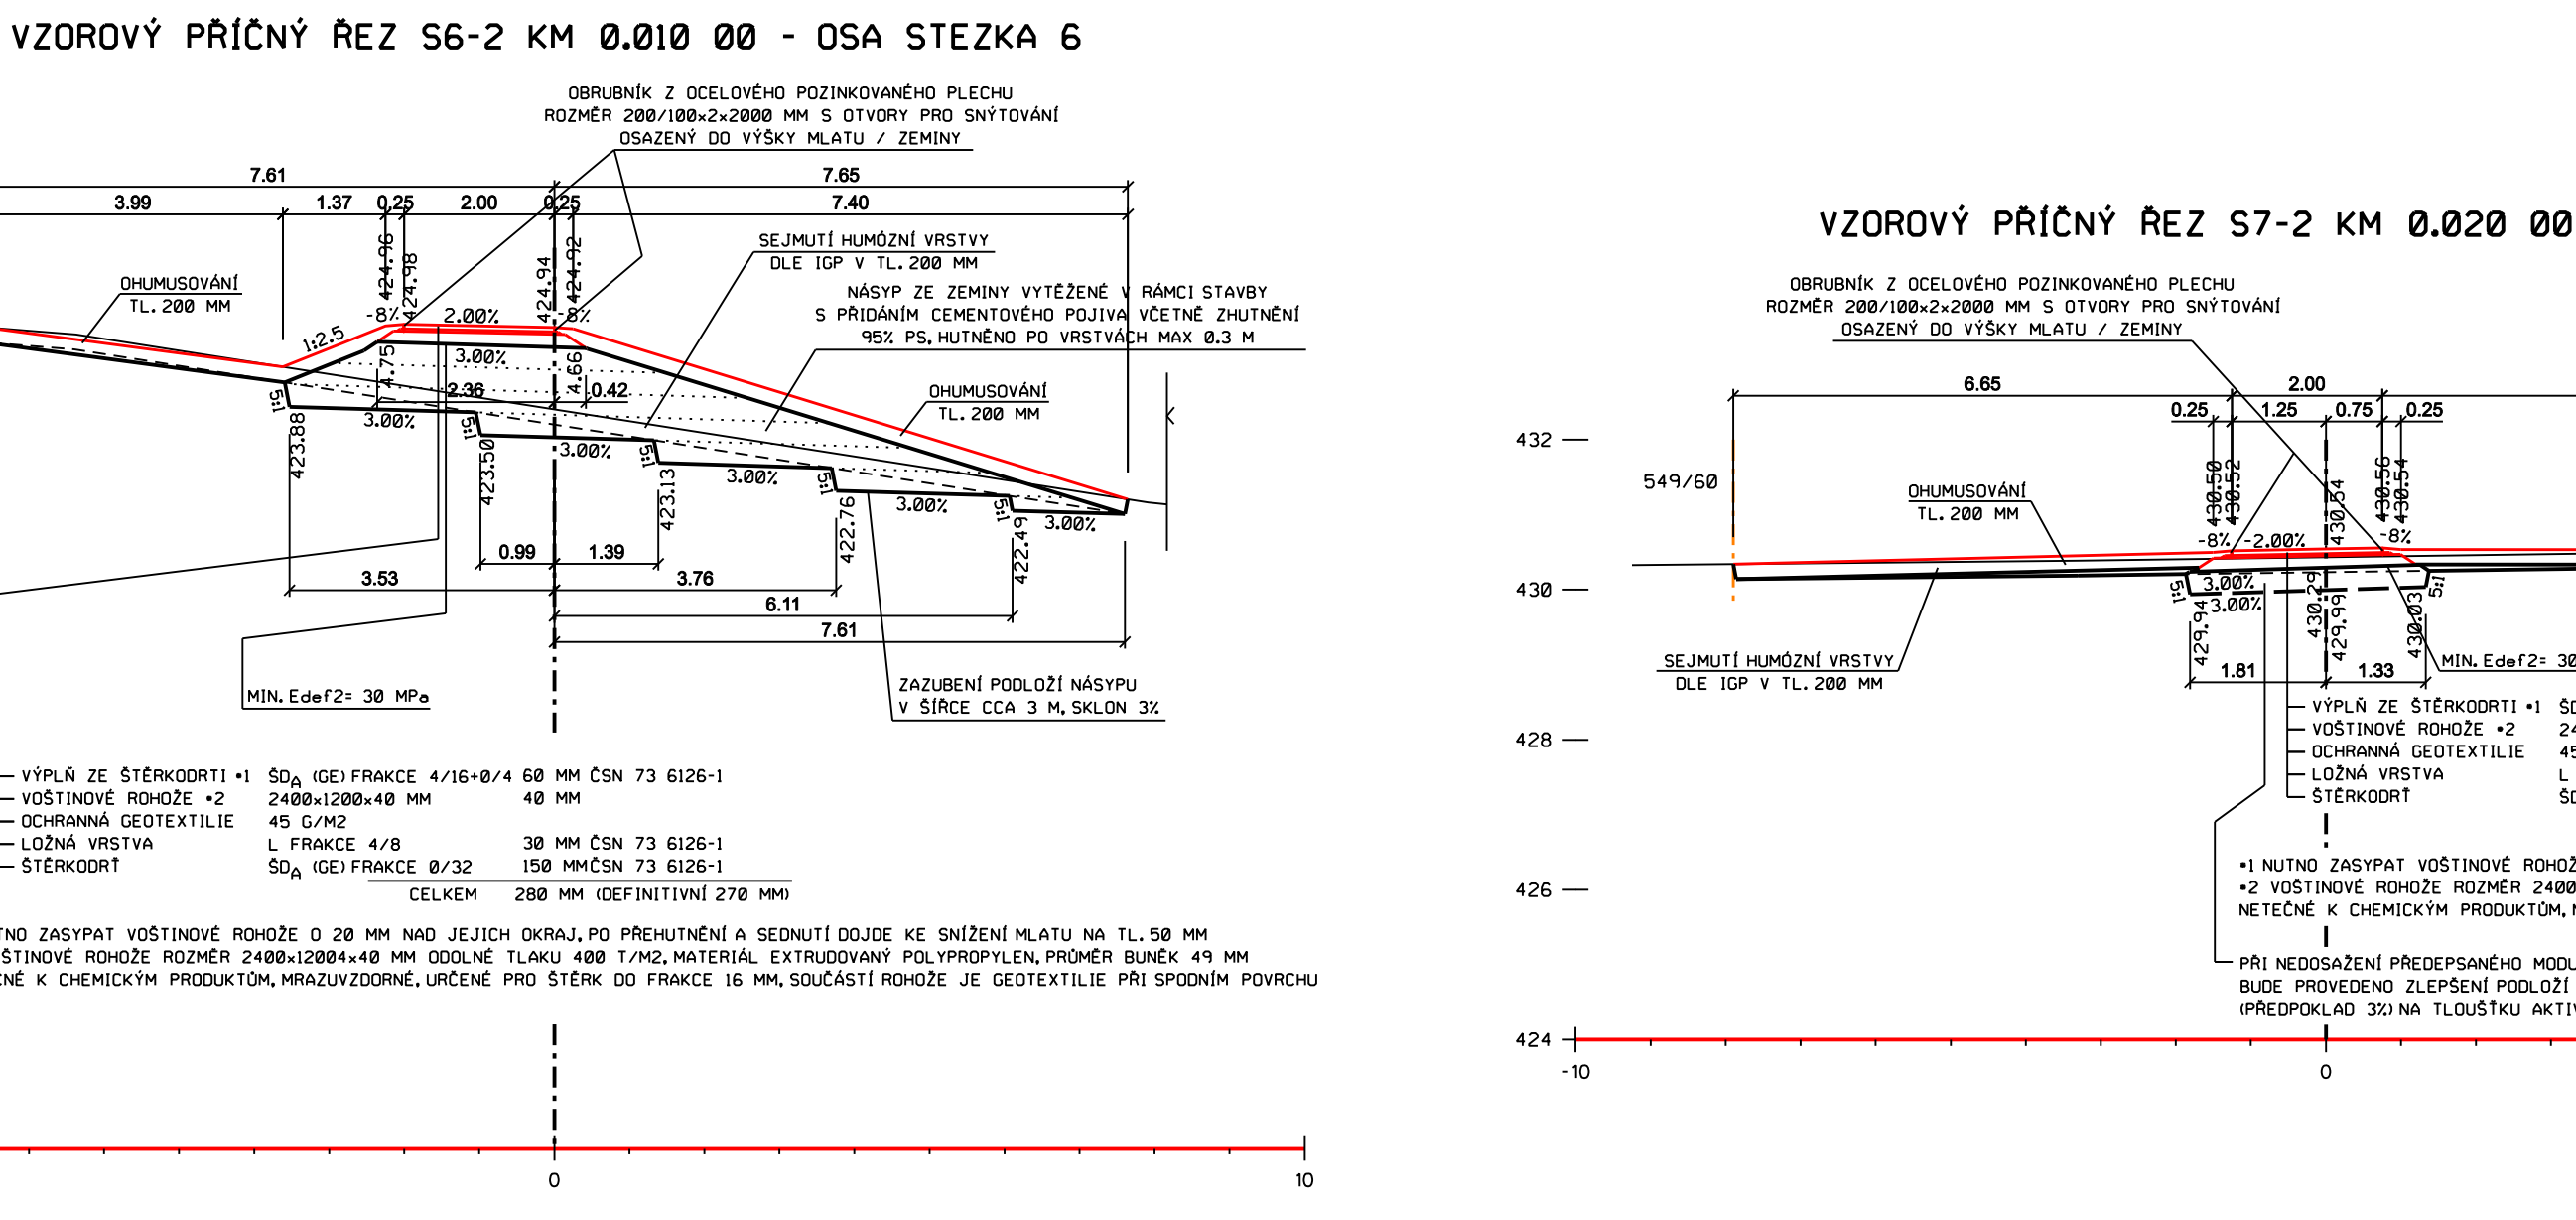
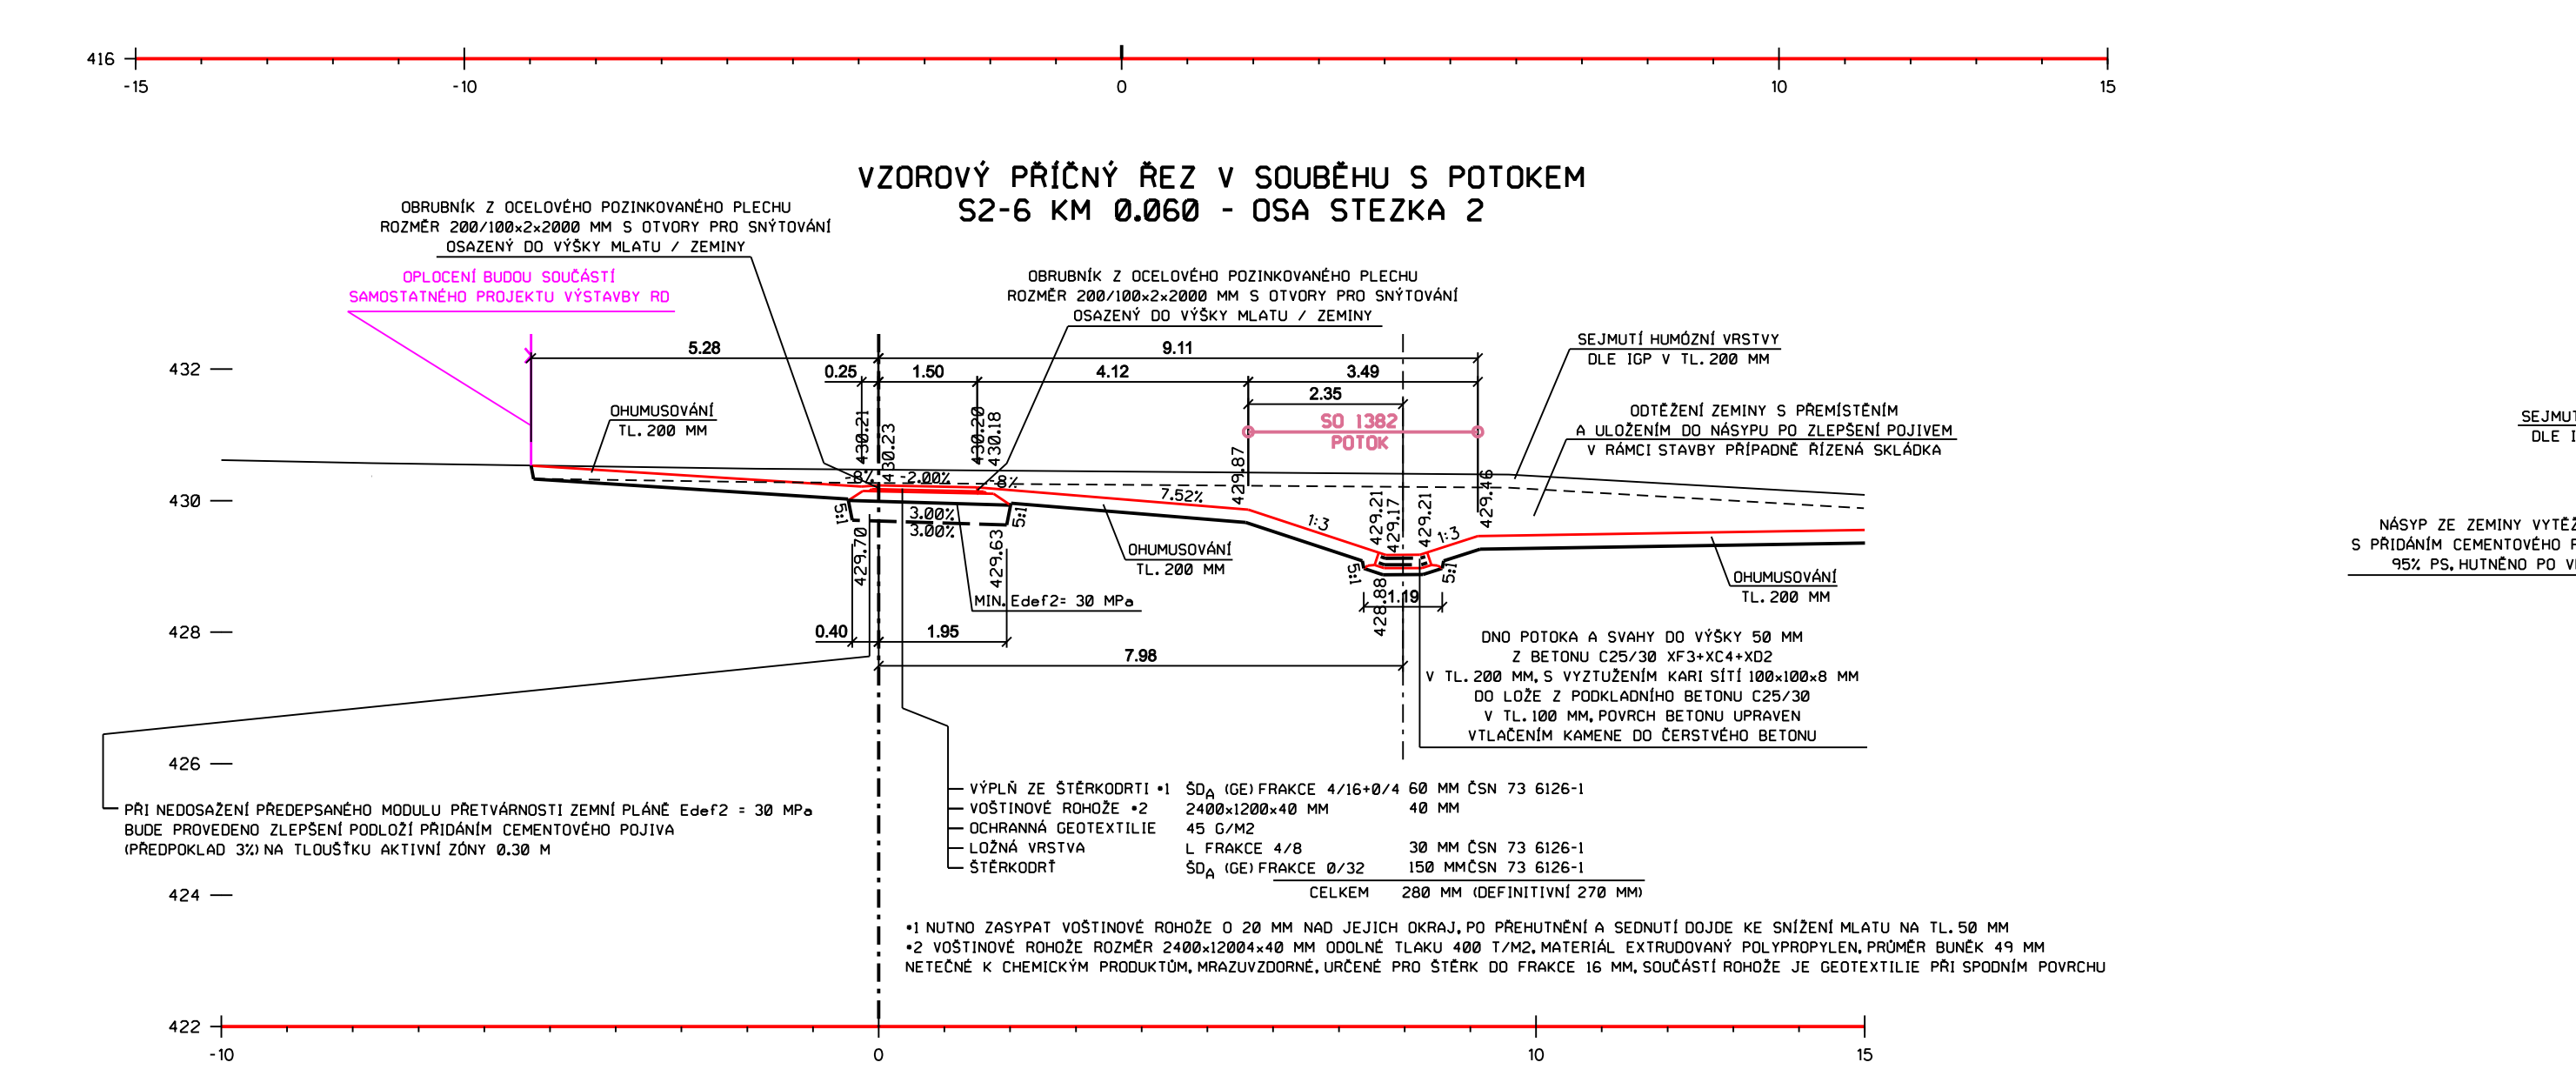
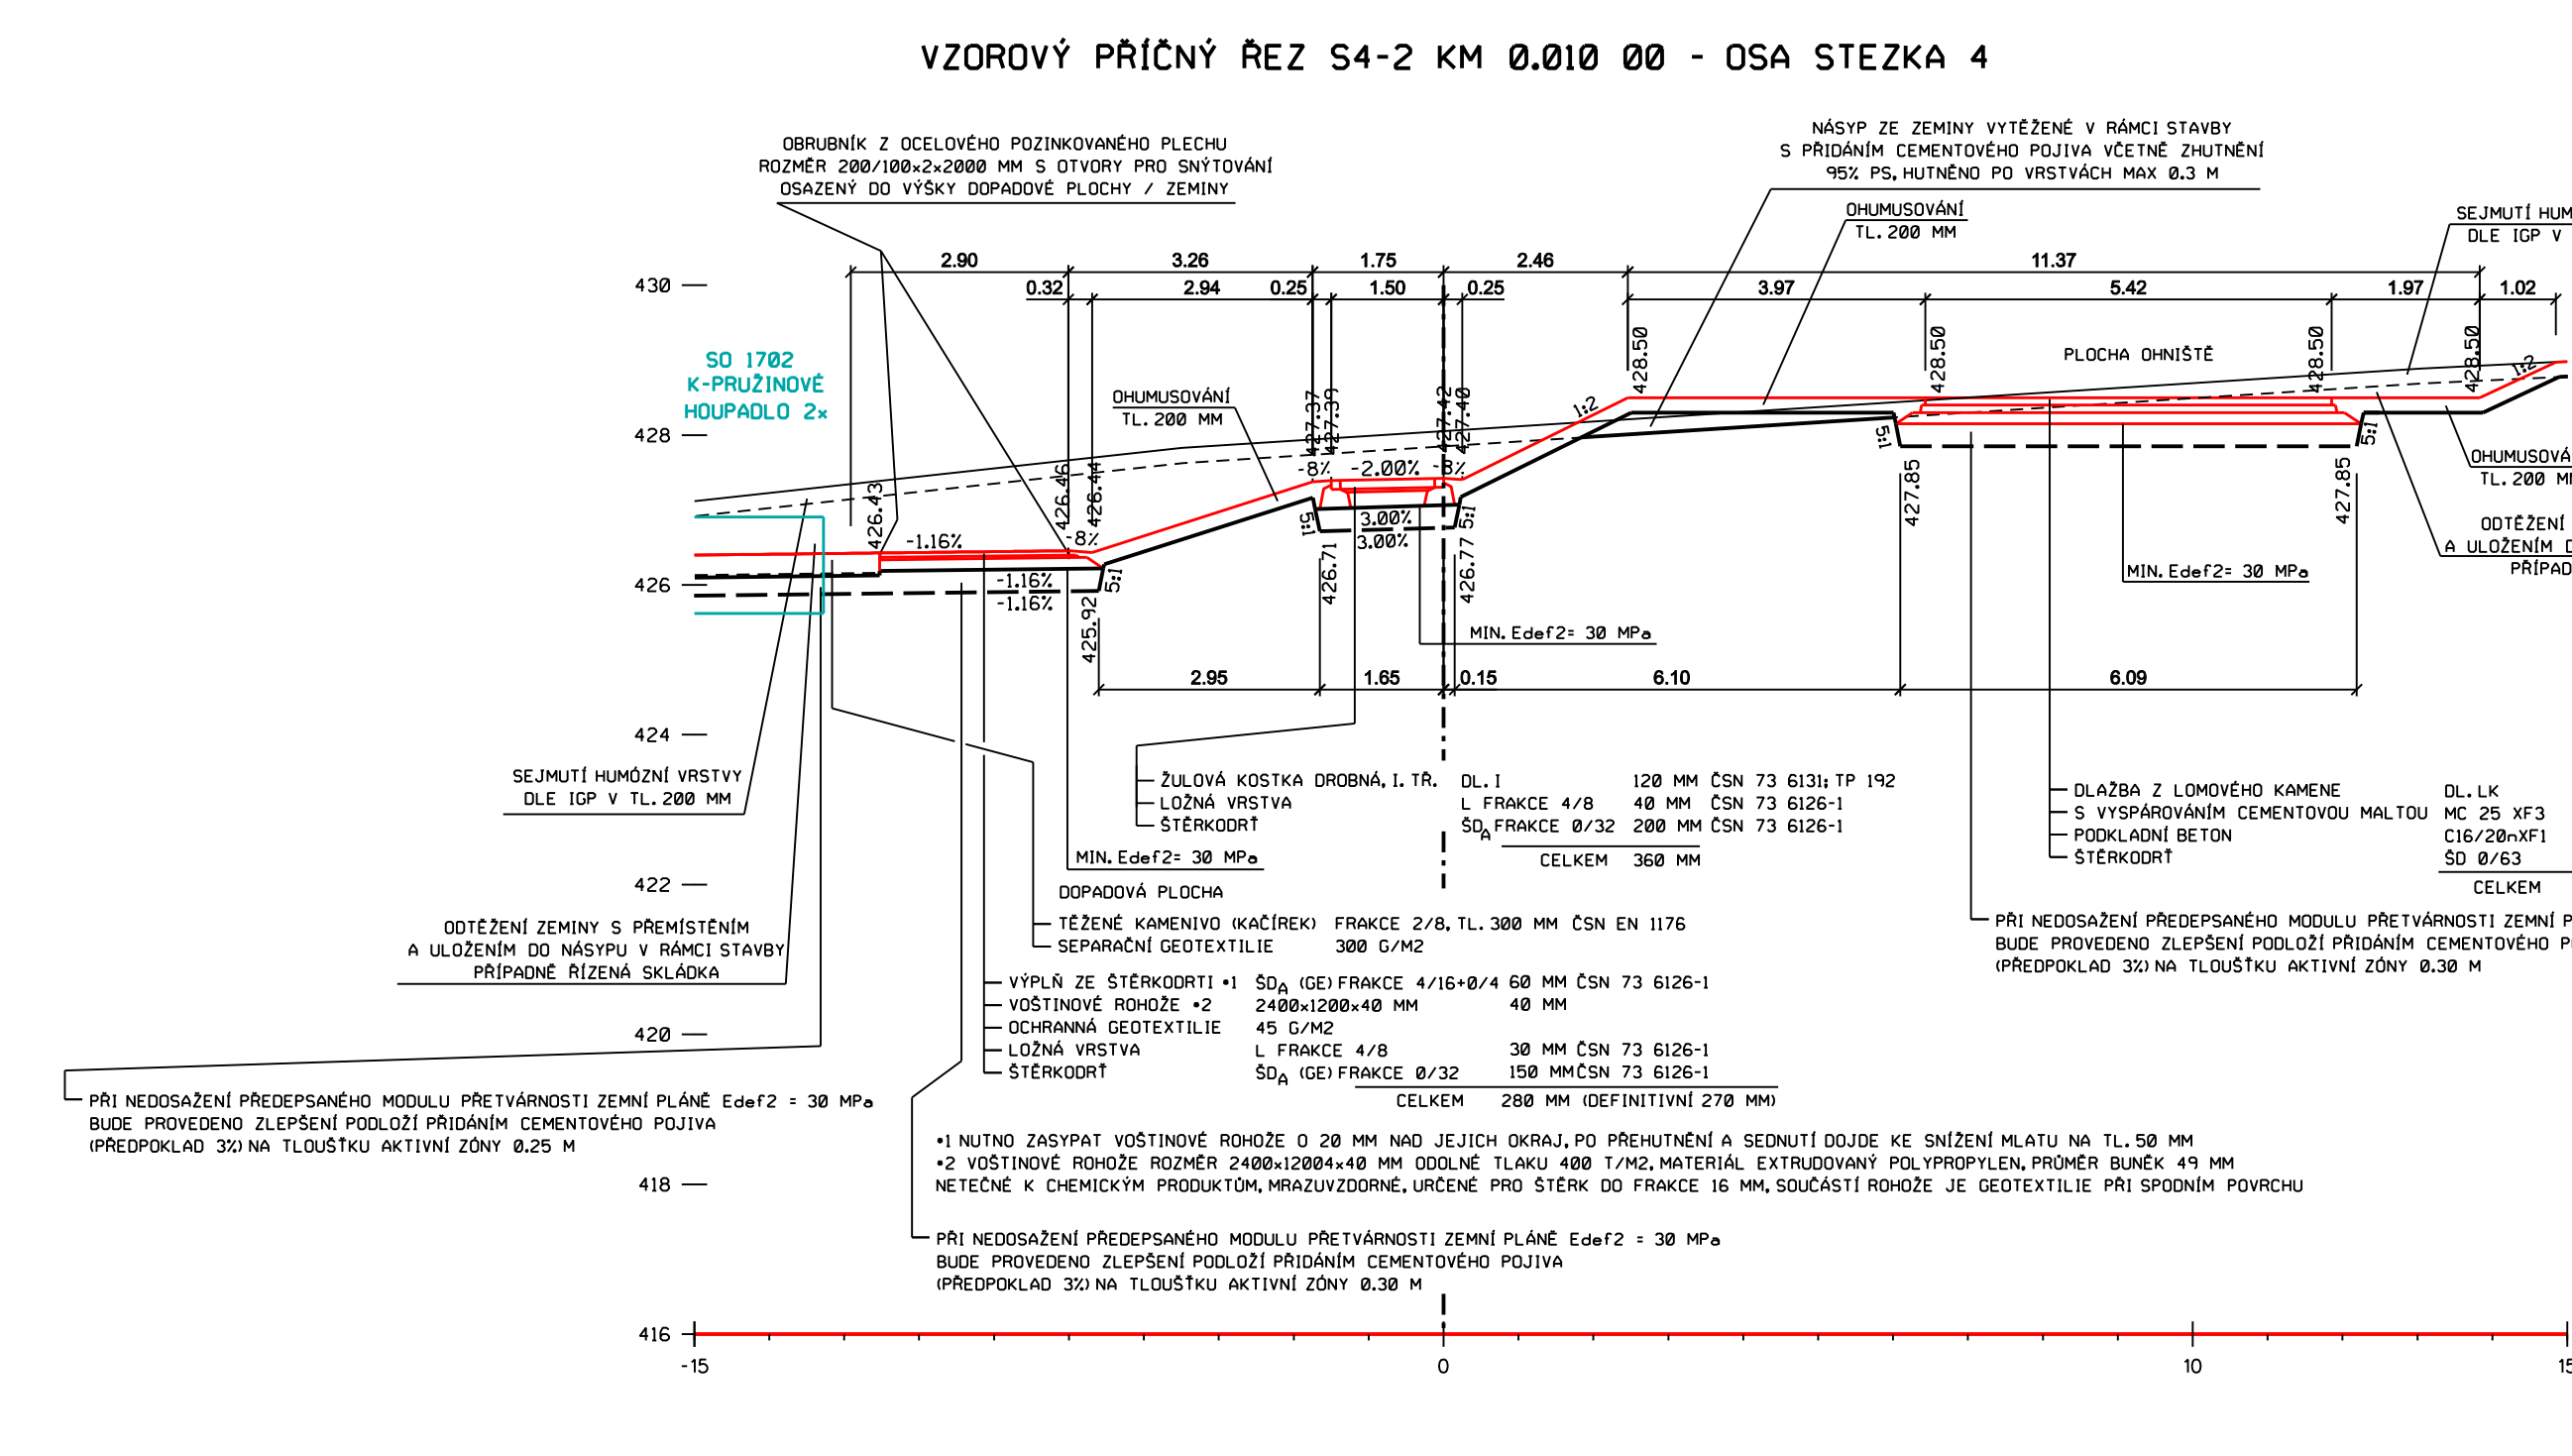
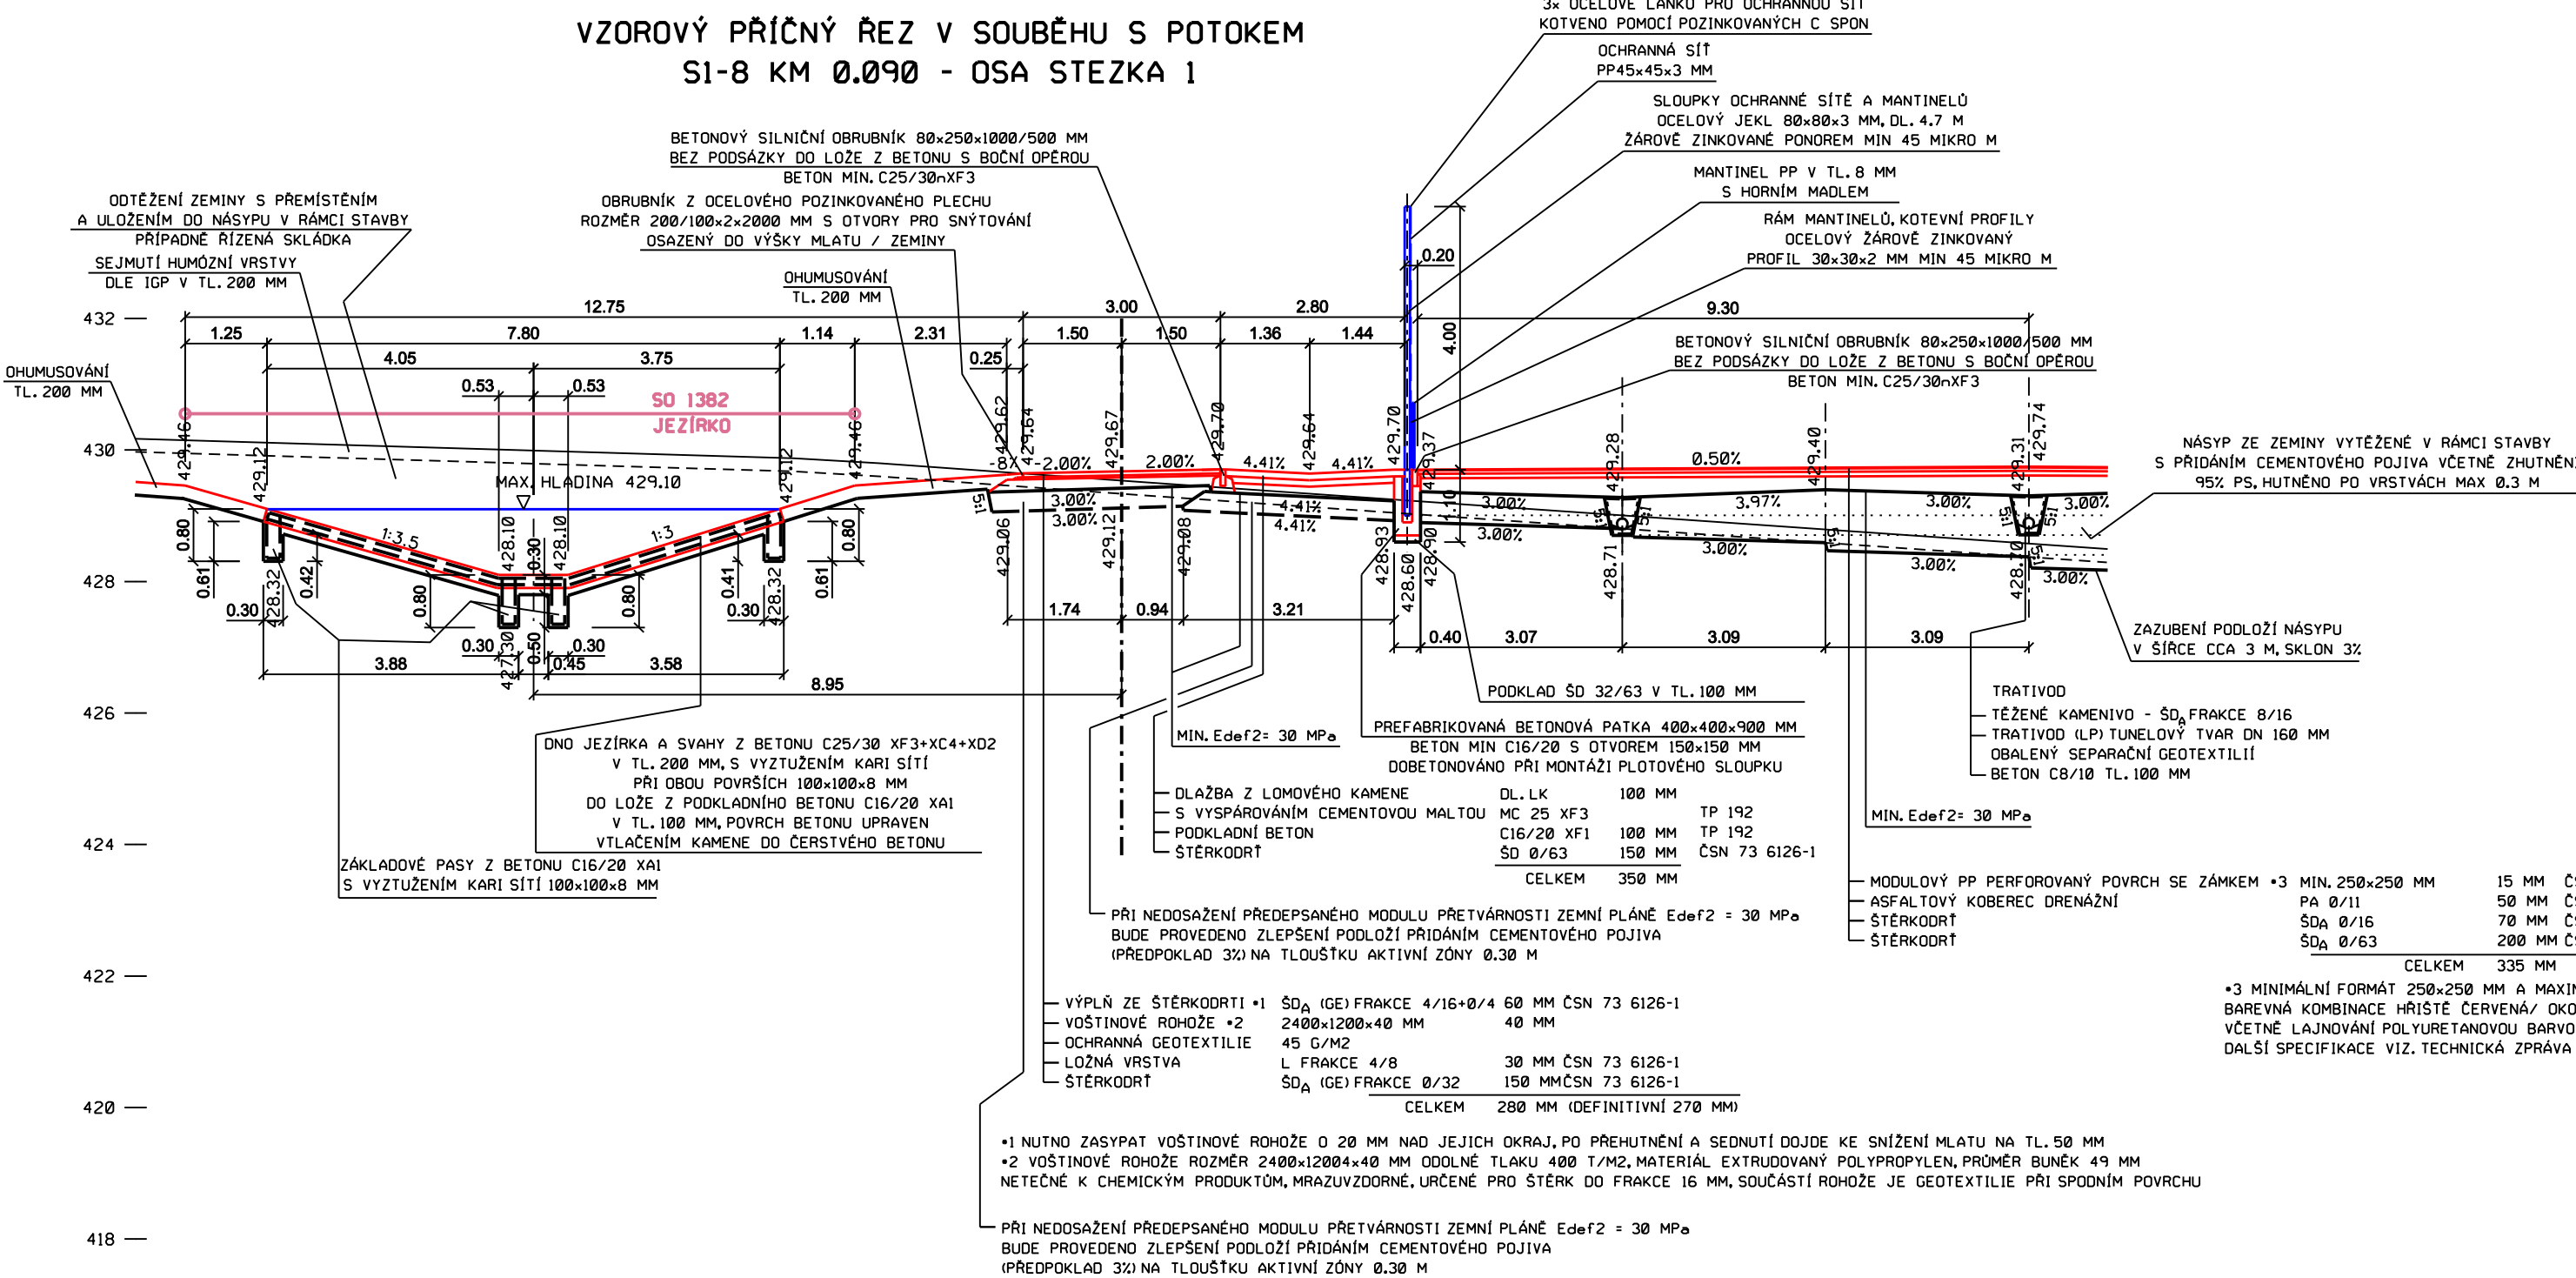
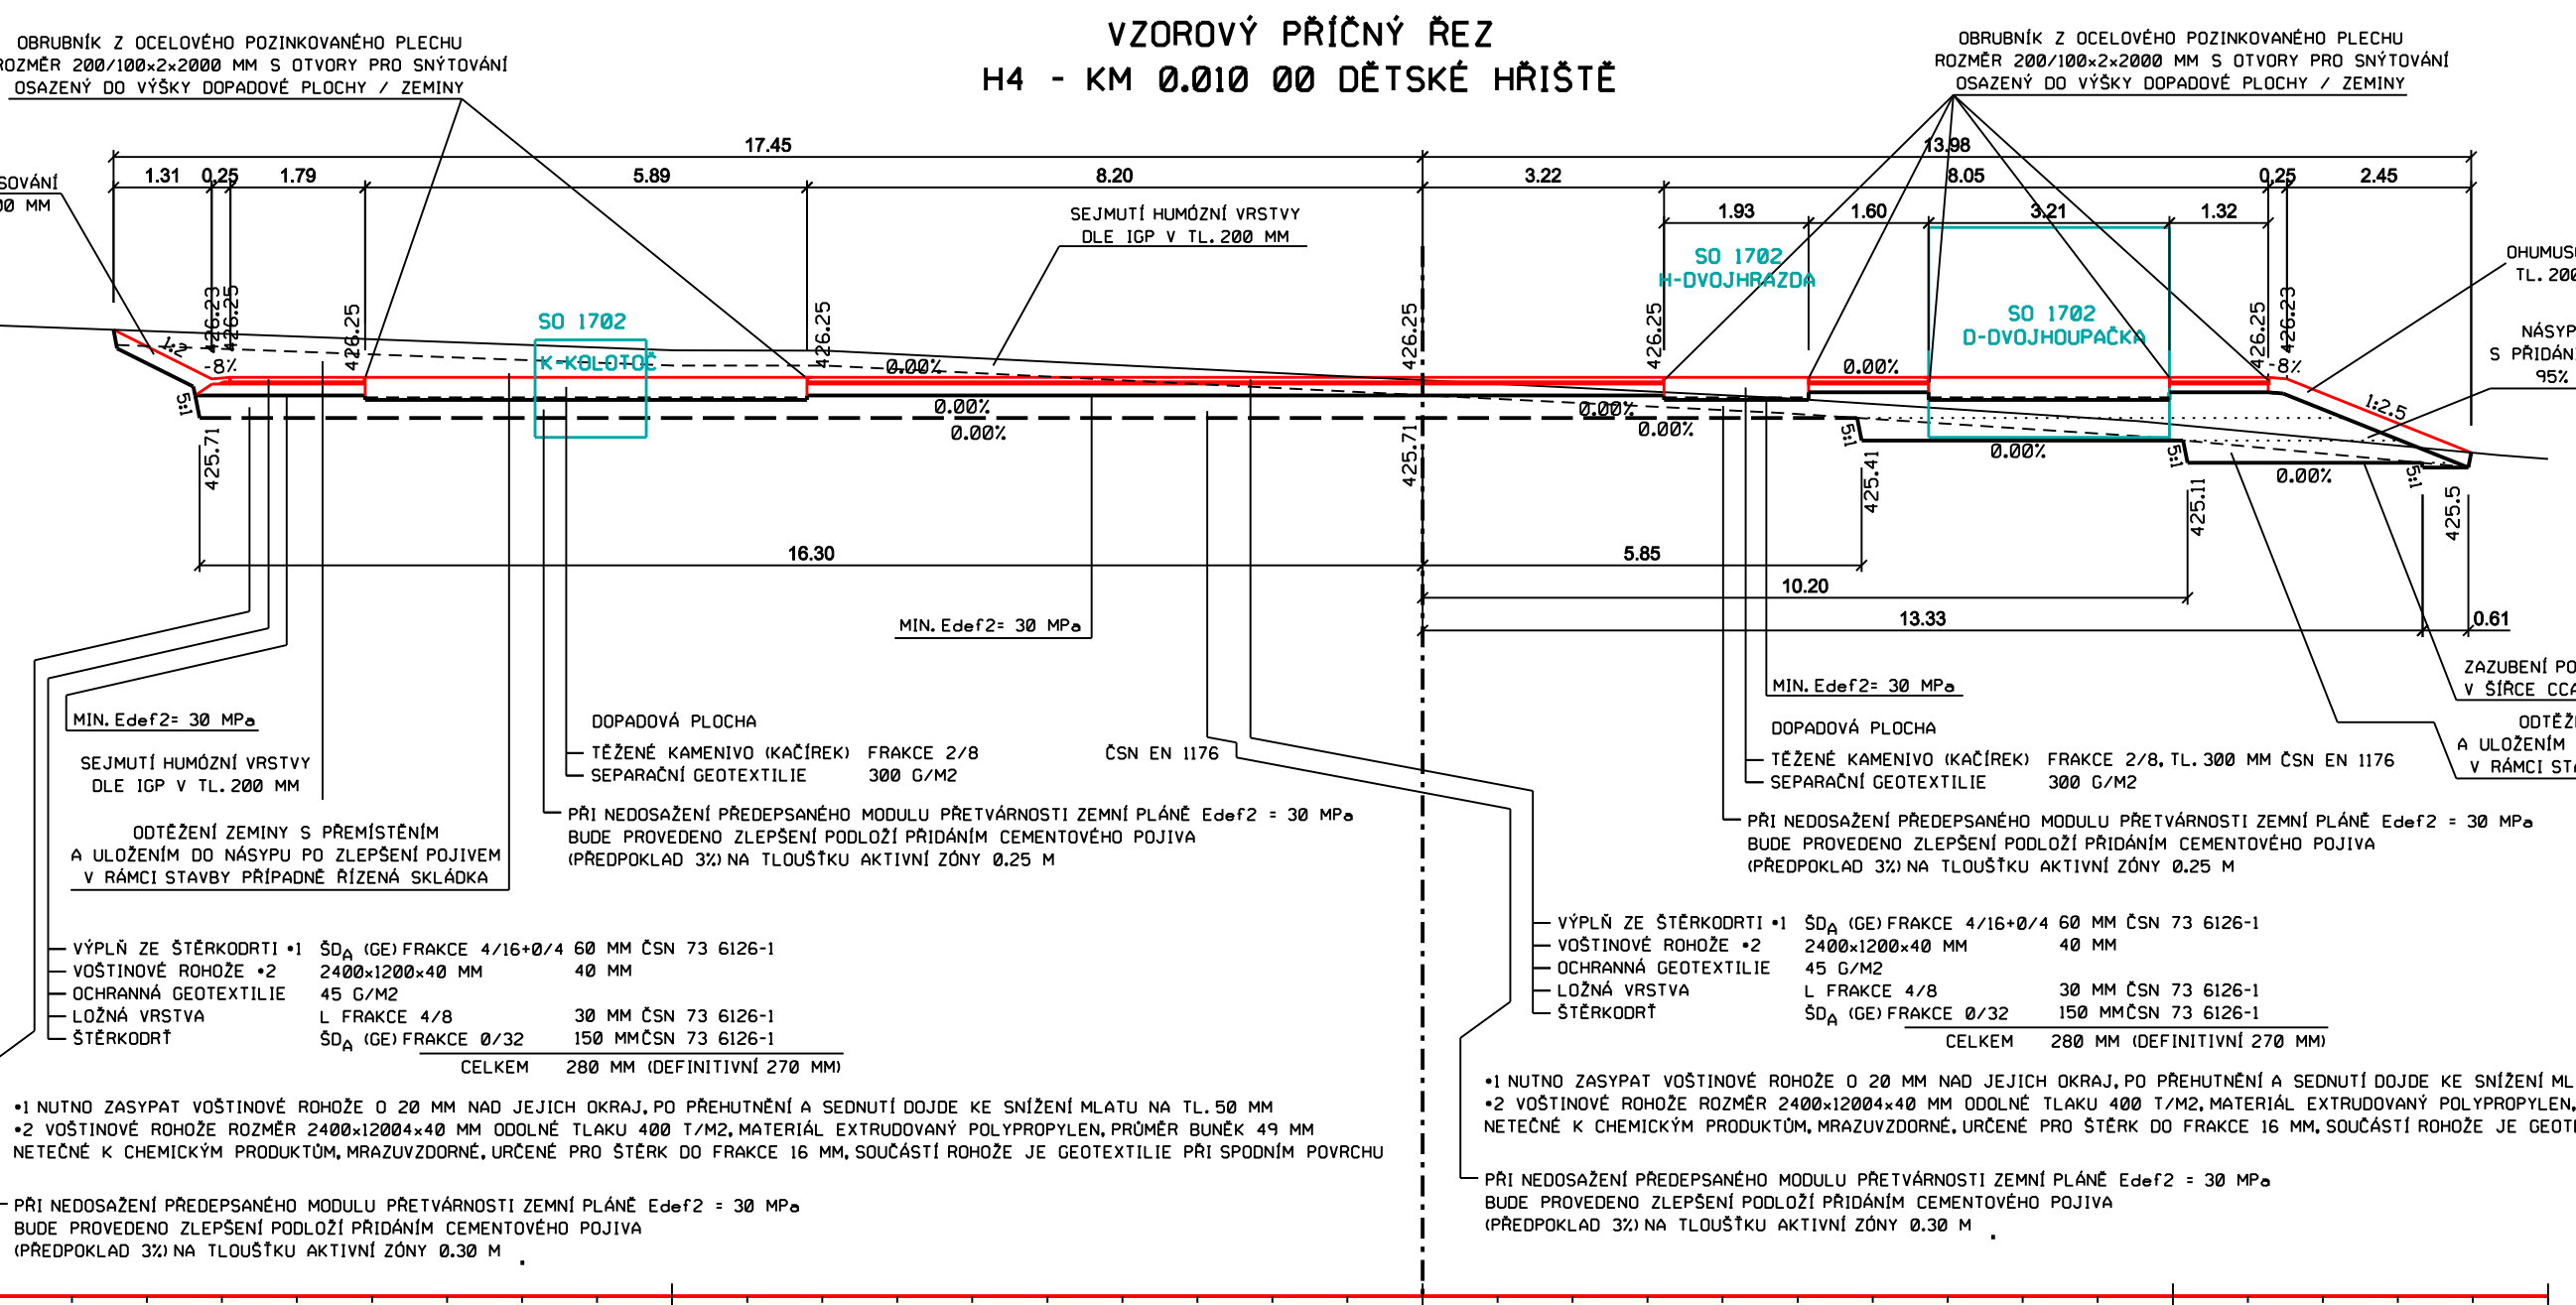


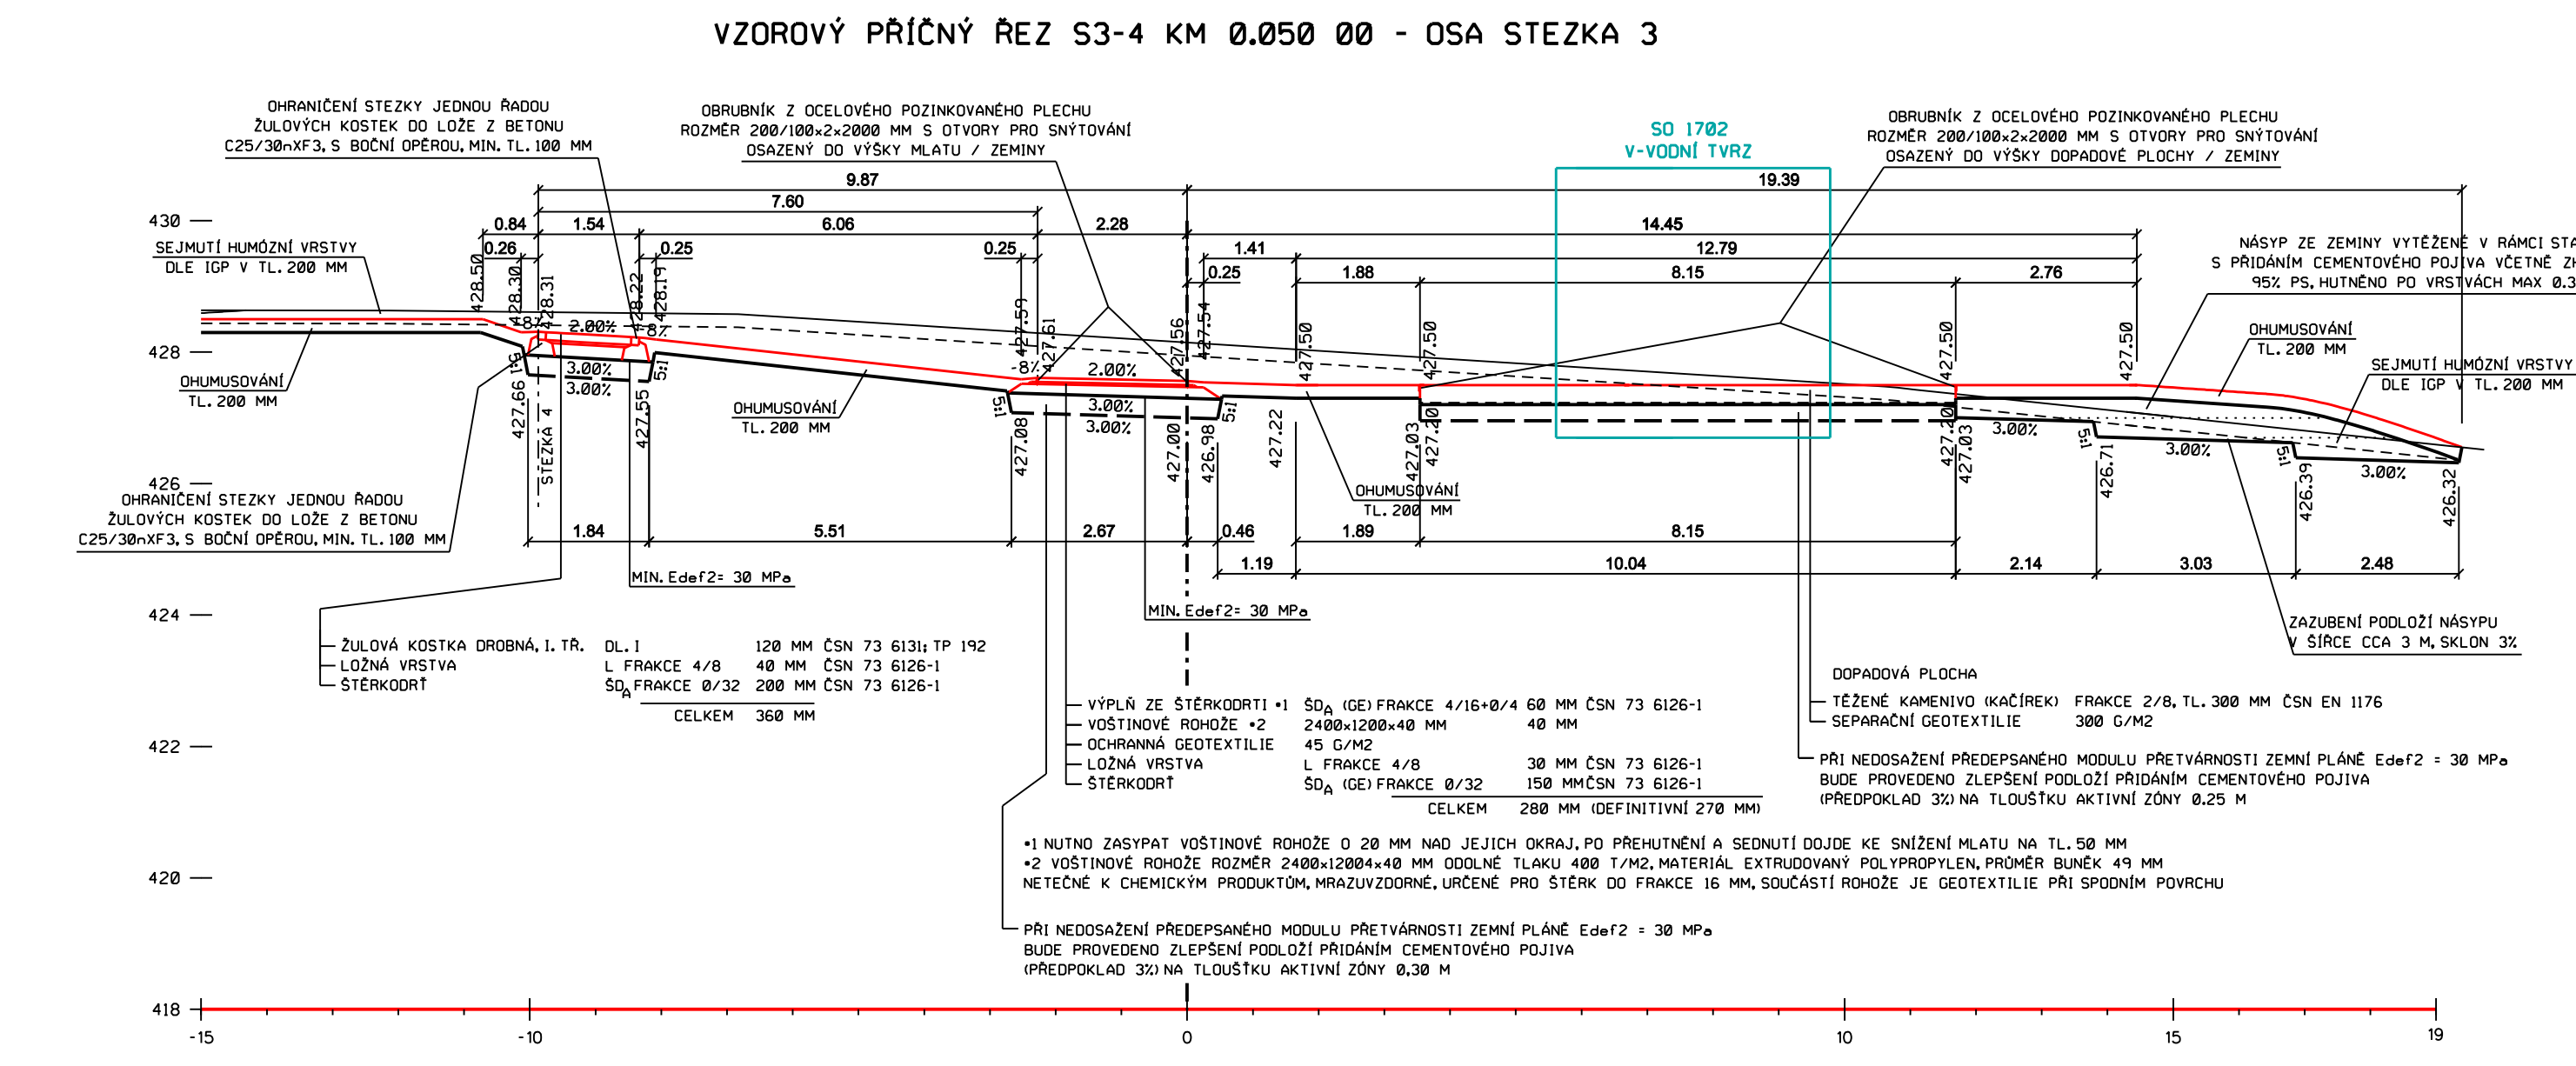

VZOROVÝ PŘÍČNÝ ŘEZ S7-2 KM 0.020 00 - OSA STEZKA 7

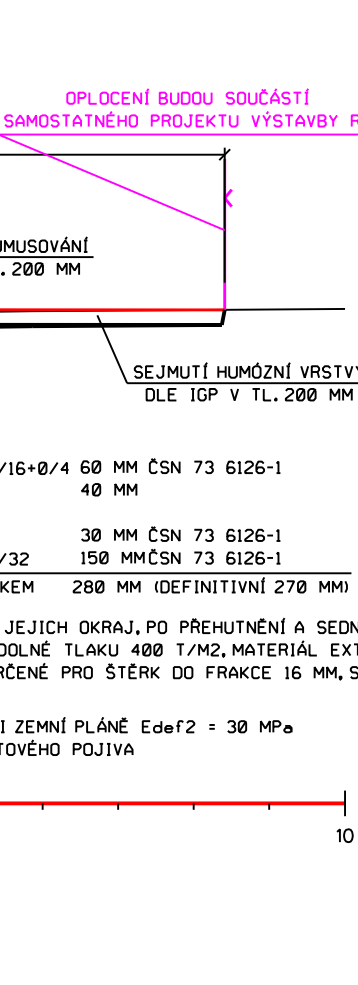

VÝŠKOVÝ SYSTÉM BpV

TRANSCONSULT s.r.o. Nerudova 37, 500 02 Hradec Králové			
Vedoucí projektu	Ing. Hodek	Vedoucí	Ing. Hodek
Odpovědný projektant	Ing. Hodek	Zak. č.	11831110101015
Zpracovatel	Ing. Hodek	Arch. č.	01020
Prezkontrola	Ing. Shejbal	Formát	10 A4
Kontrola	Ing. Pravda	Datum	11/2021
Objevená	Město Světlá nad Sázavou	Učel	PDPS
VYUŽITÍ POZEMKU PARC. Č. 544/61, K.Ú. SVĚTLÁ NAD SÁZAVOU - SO 82 TERÉNNÍ A PARKOVÉ ÚPRAVY			
DOCUMENTACE OBJEKTU A TECHNICKÝCH A TECHNOLOGICKÝCH ZAŘÍZENÍ			
SO 1101 - STEZKY A ZPEVNĚNÉ PLOCHY PRO PĚŠÍ			
VZOROVÉ PŘÍČNÉ ŘEZY		mřítko	č. výkresu
		1:100	4