



OPLACENÍ BUDOV SOUČASTÍ
SAMOSTATNÉHO PROJEKTU VÝSTAVBY RD


SI-1 KM 0.020 00

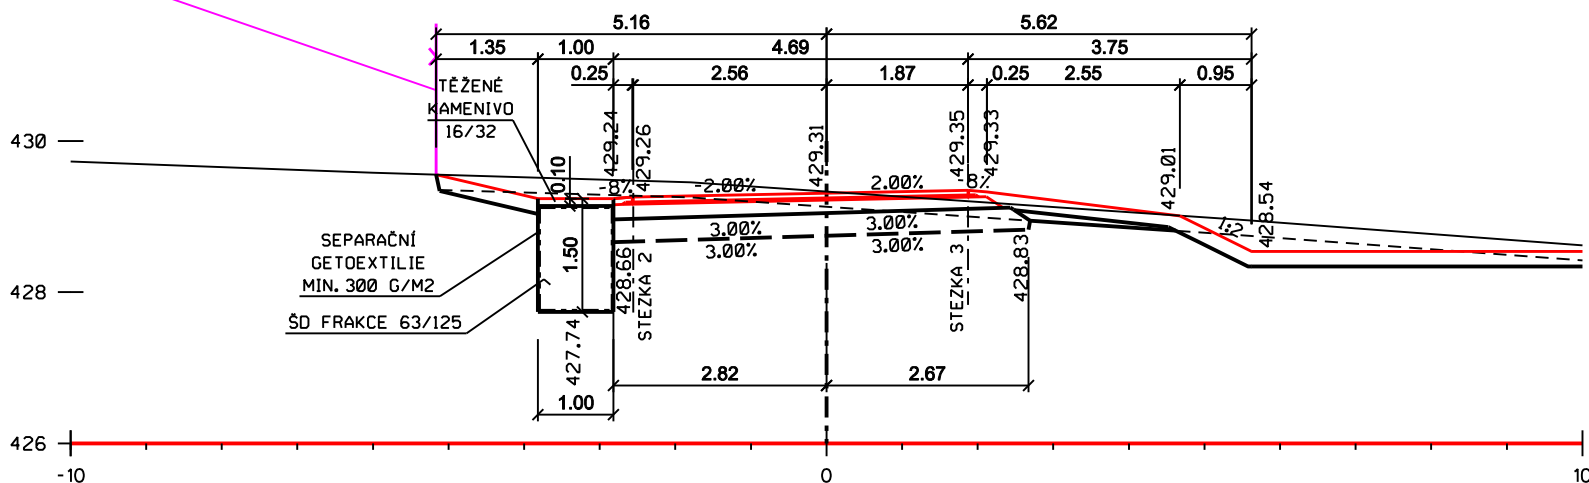


SI-2 KM 0.030 00

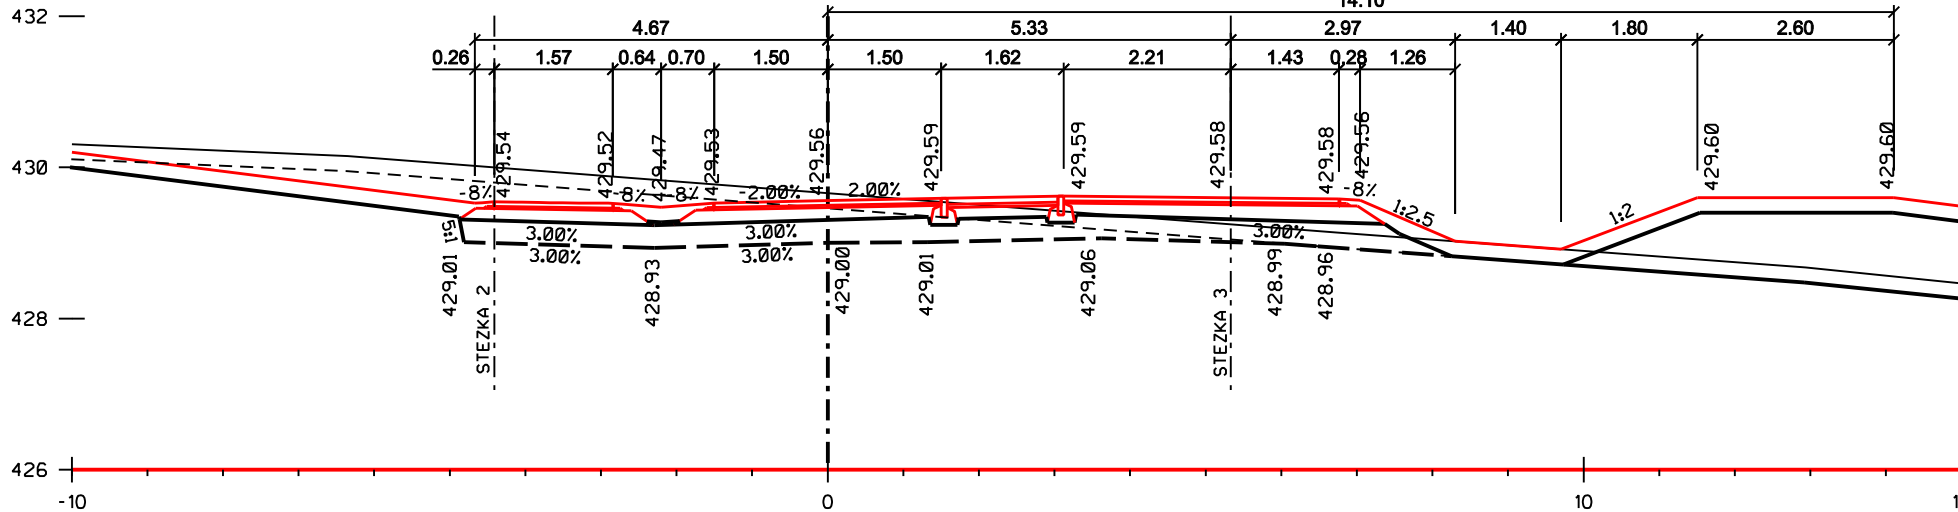


SI-3 KM 0.040 00

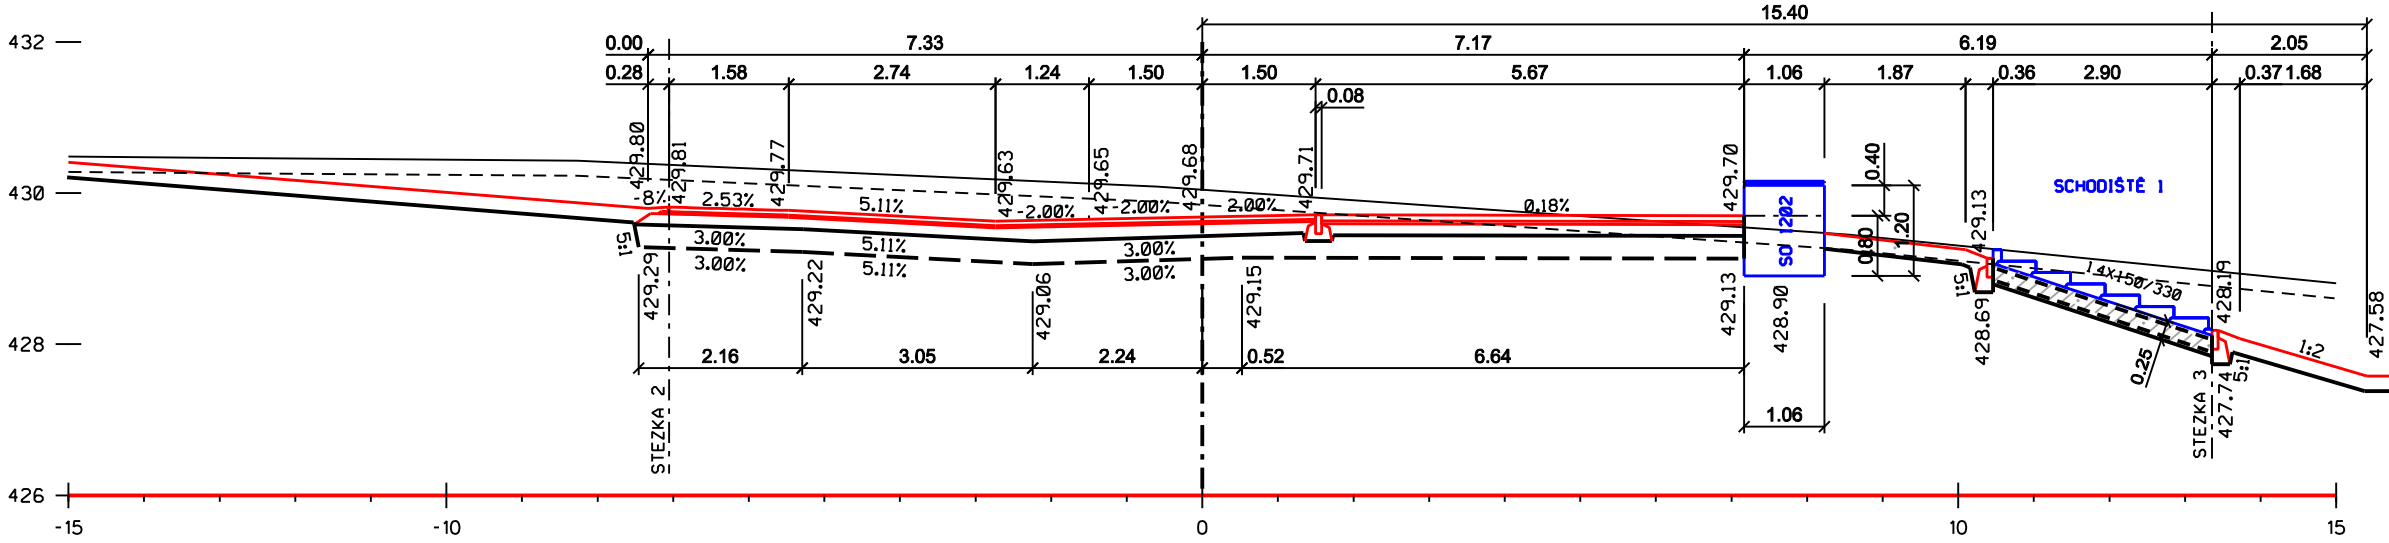


SI-4 KM 0.050 00

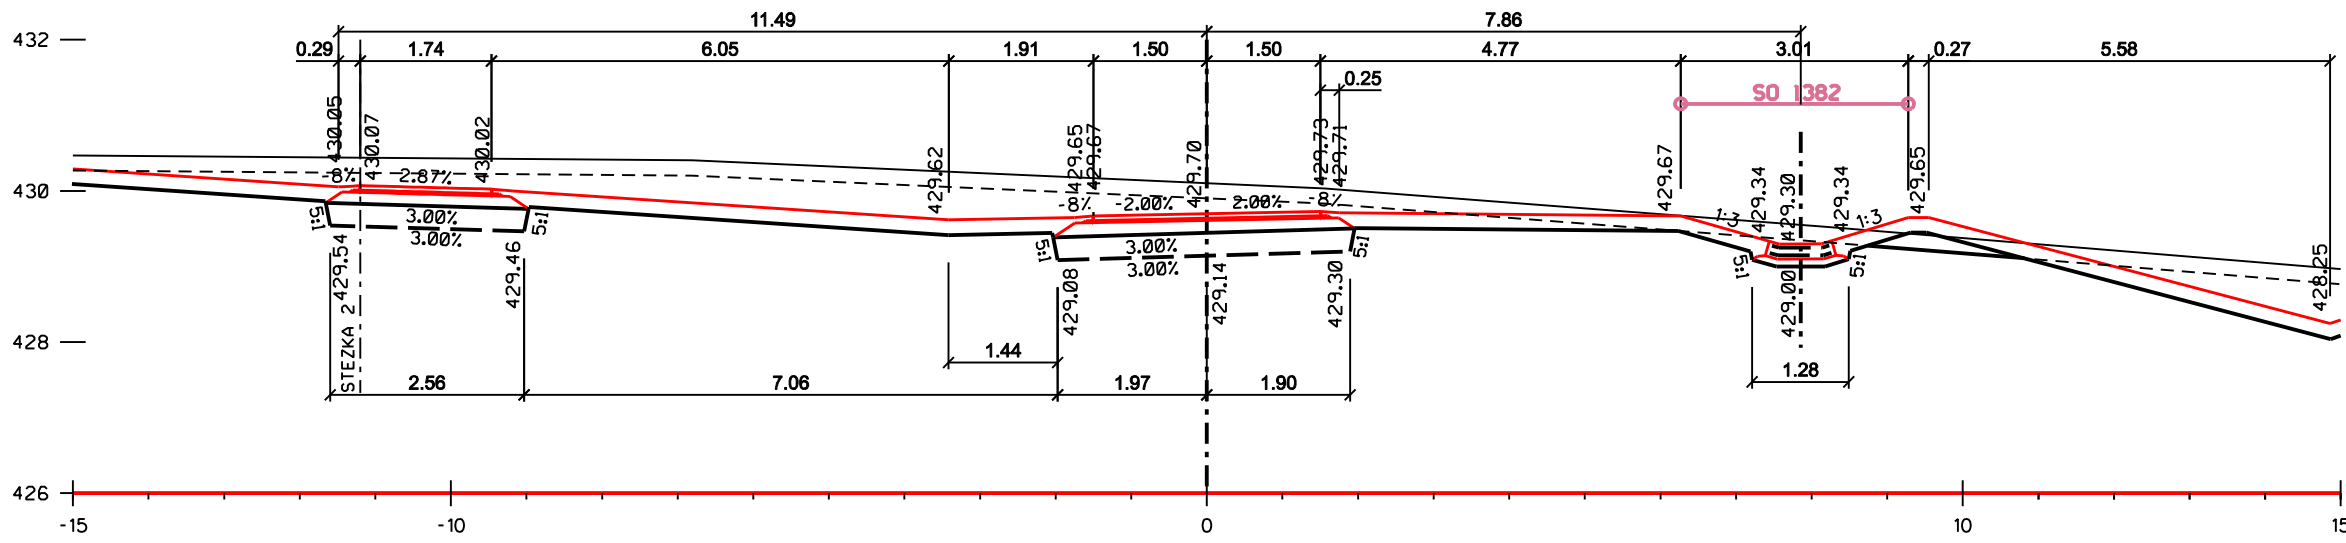


SI-5 KM 0.060 00

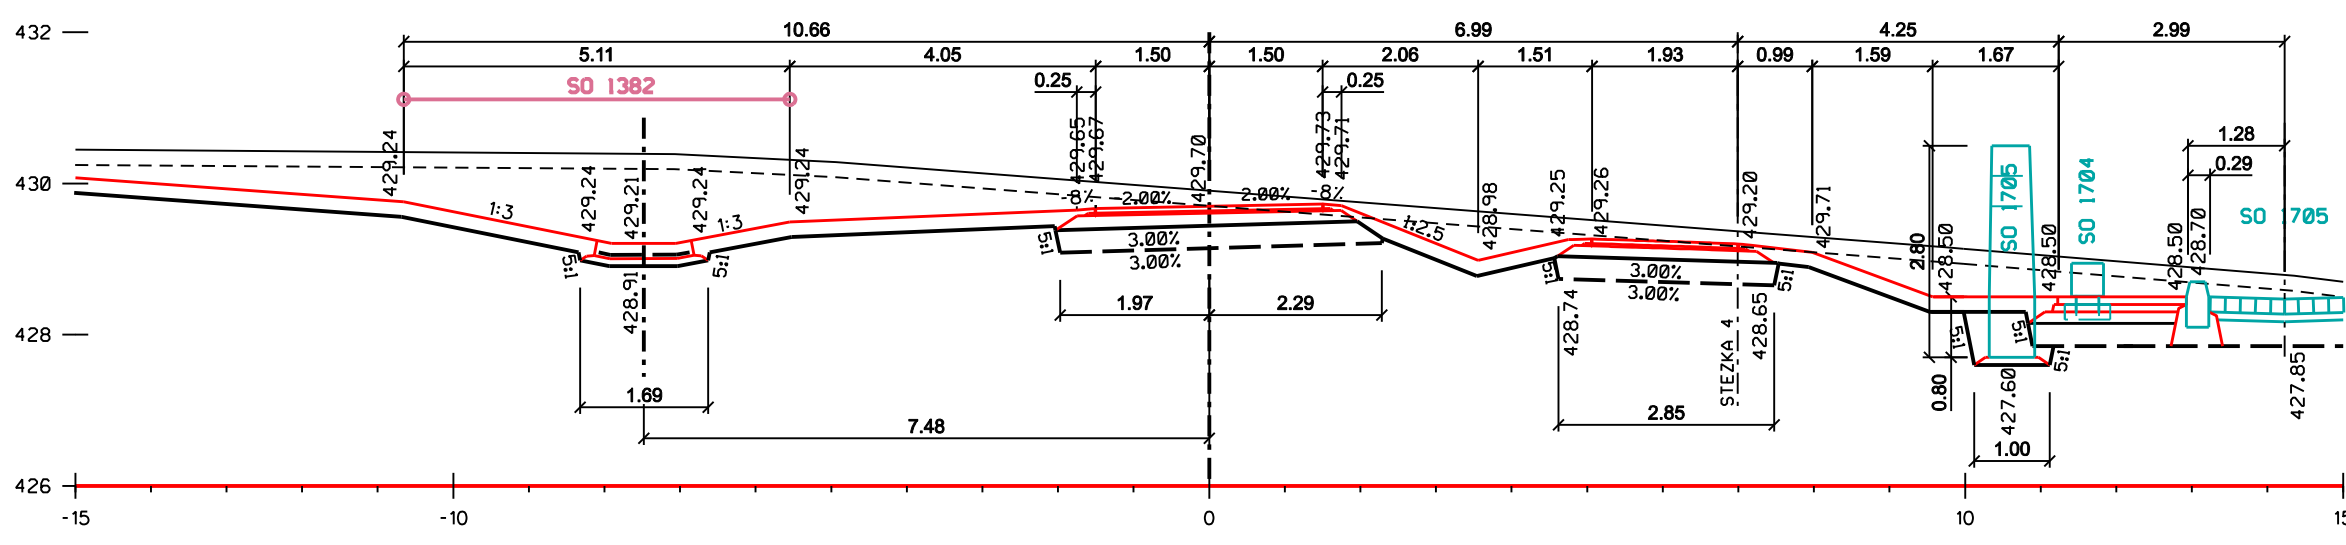


SI-6 KM 0.070 00

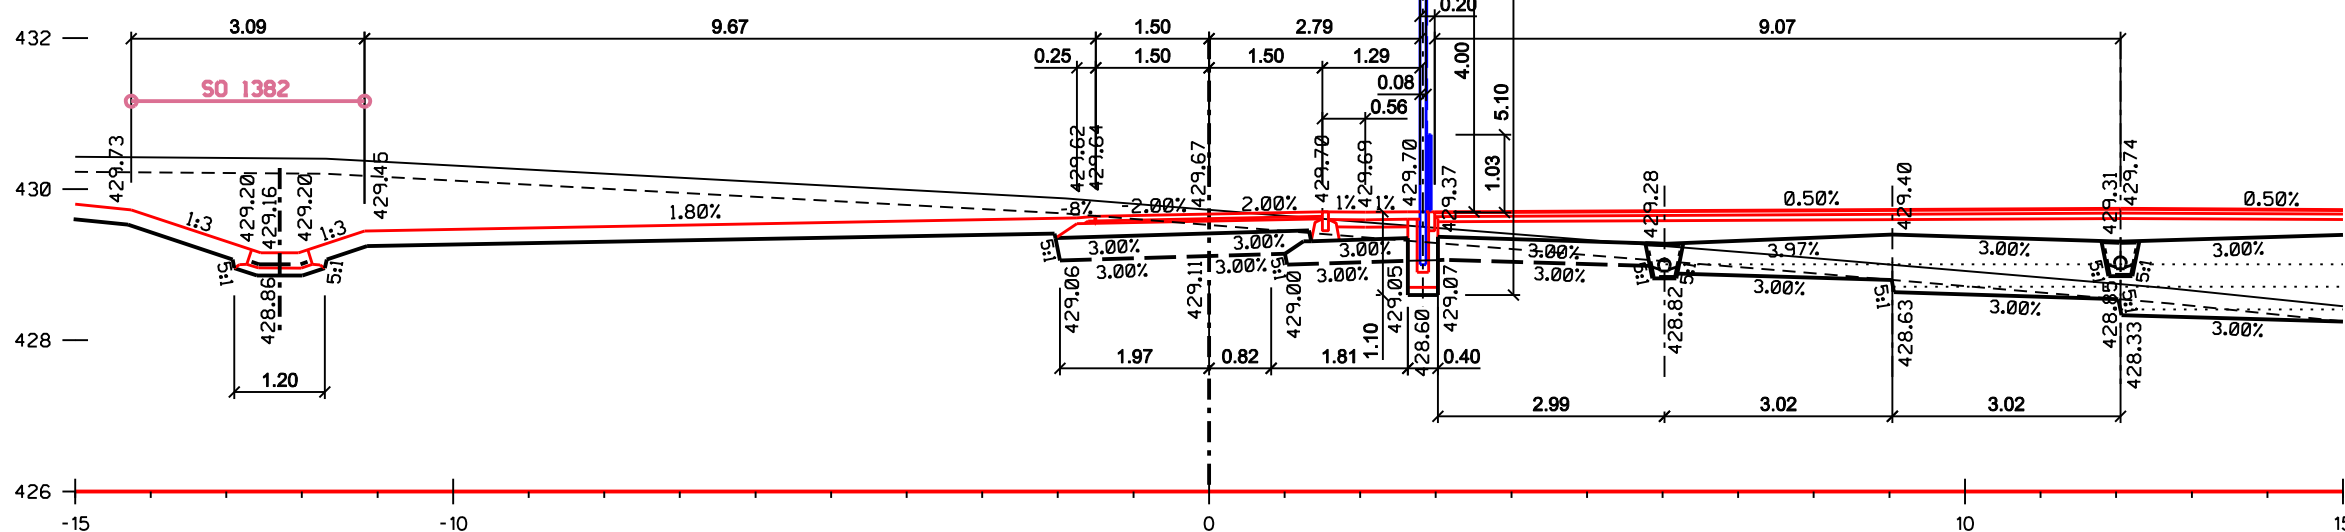

SI-7 KM 0.080 00

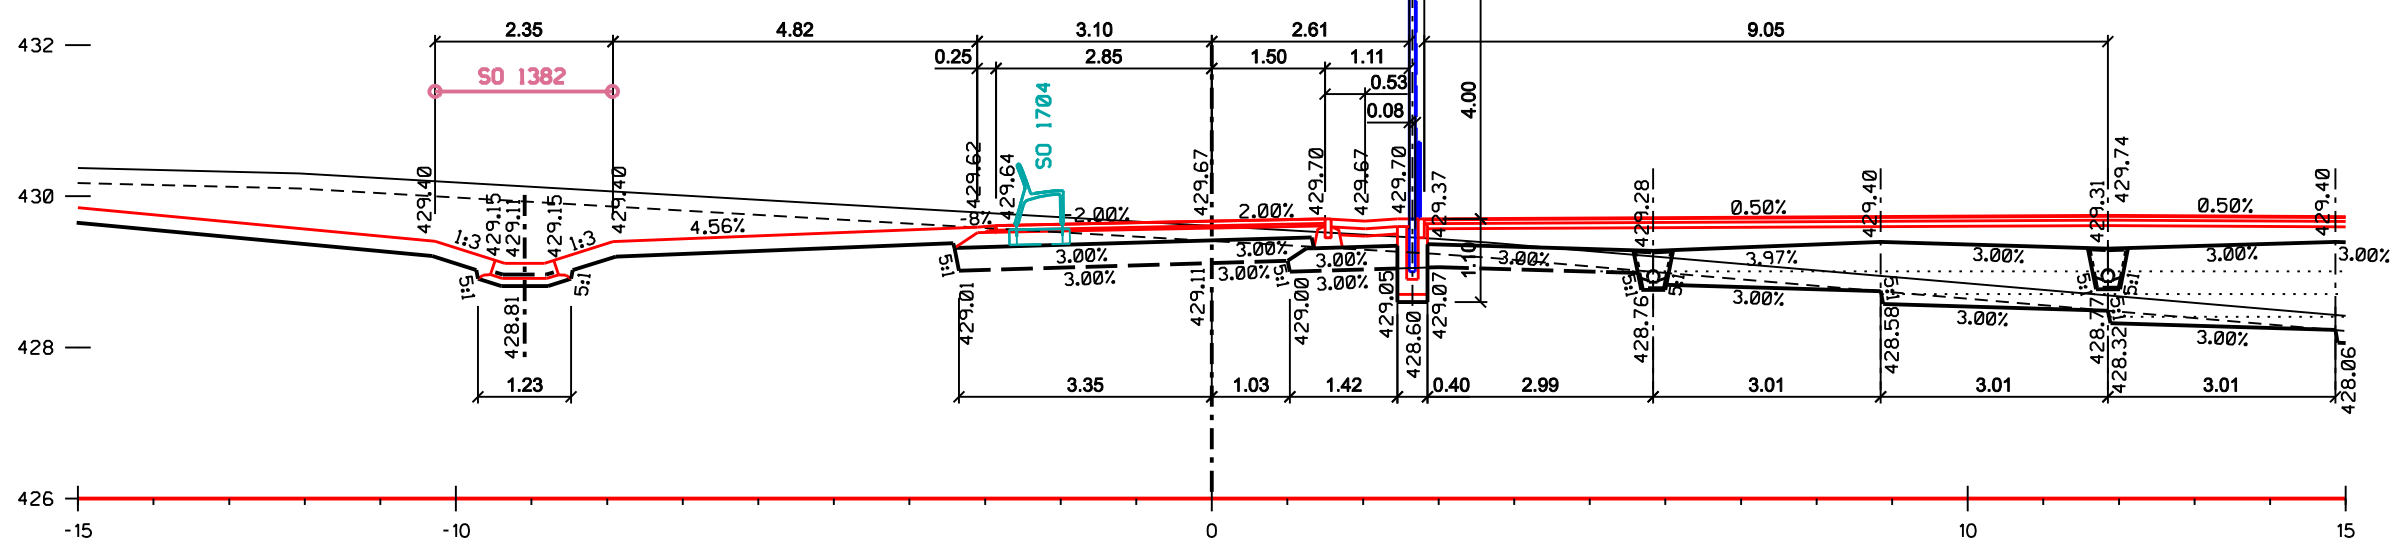


SI-8 KM 0.090 00

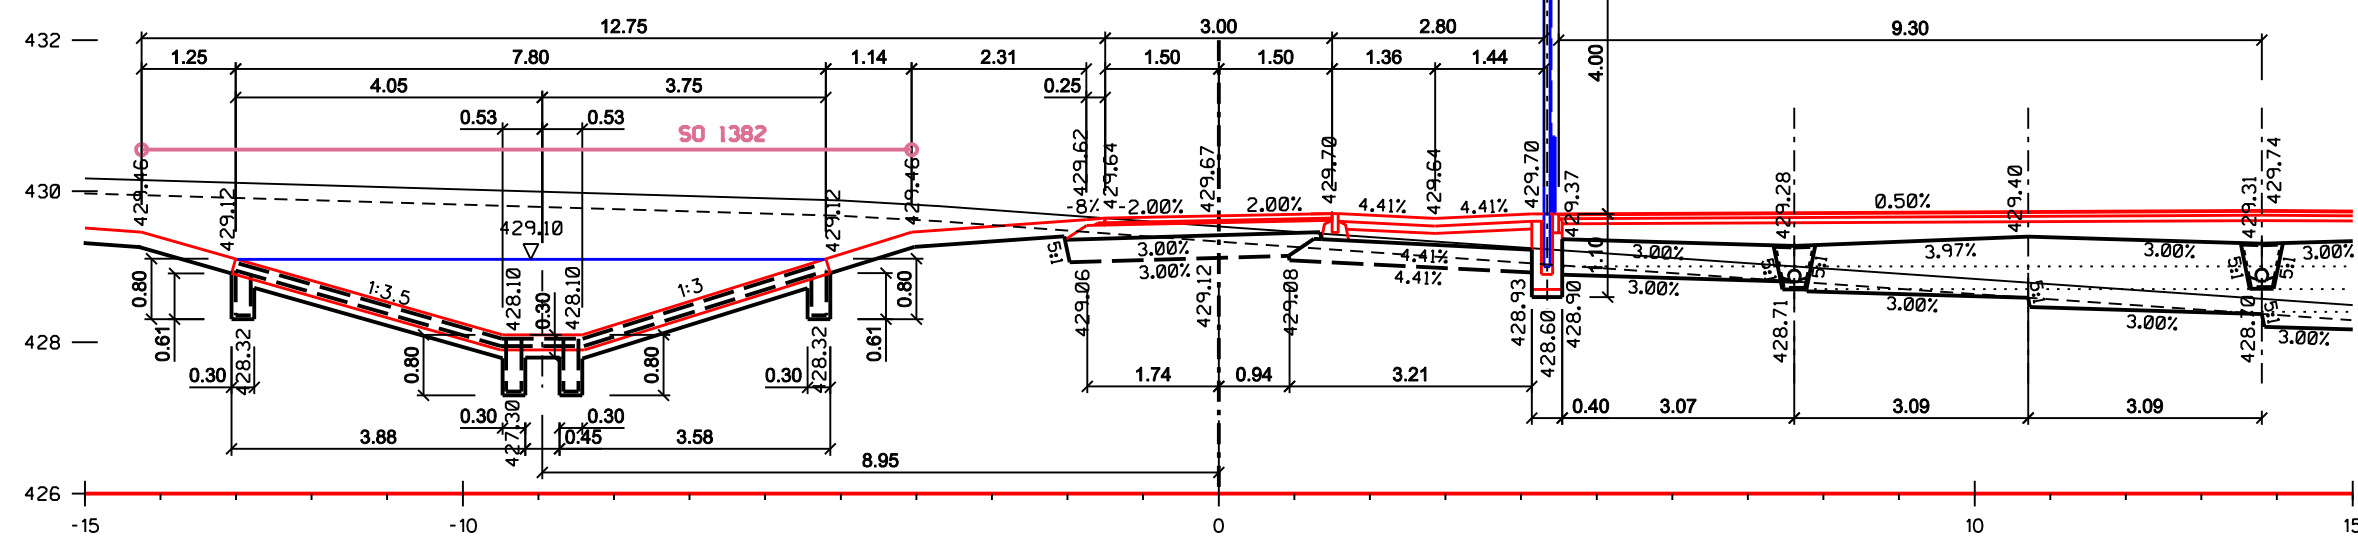

SI-9 KM 0.100 00



SI-10 KM 0.108 00

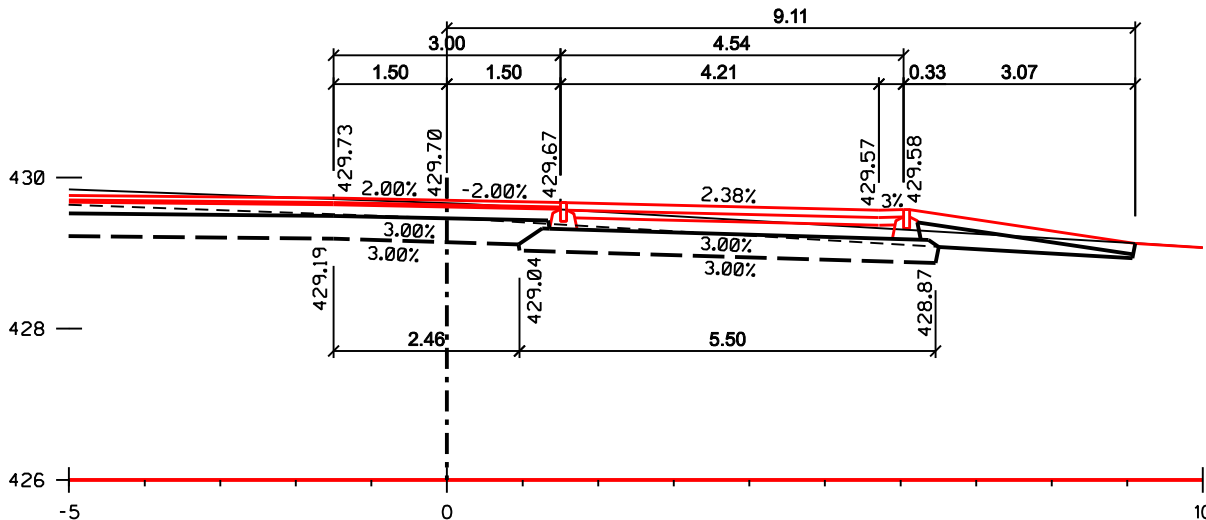

VÝŠKOVÝ SYSTÉM Bpv

č. poré



TRANSCONSULT s.r.o.
Nerudova 37, 500 02 Hradec Králové

Vedoucí projektu	Ing. Hodek	Středisko 1
Odpovědný projektant	Ing. Hodek	Vedoucí: Ing. Hodek
Zpracovatel	Ing. Hodek	Zak.č. 118311100005
Prozkoušel	Ing. Shejbal	Arch.č. 01020
Kontroloval	Ing. Pravda	Formát: B A4
Objednatel	Město Světlá nad Sázavou	Účel: PDPS

VYUŽITÍ POZEMLÍ PARC. Č. 549/61, K.Ú. SVĚTLÁ NAD SÁZAVOU - SO 02 TERÉNNÍ A PARKOVÉ ÚPRAVY DOKUMENTACE OBJEKTŮ A TECHNICKÝCH A TECHNOLOGICKÝCH ZARÍZENÍ SO 1101 - STEŽKY A ZPEVNĚNÉ PLOCHY PRO PĚŠÍ	část dok. D.2
PŘÍČNÉ ŘEZY - STEŽKA 1	měřítko 1:100
	č.výkresu 5