
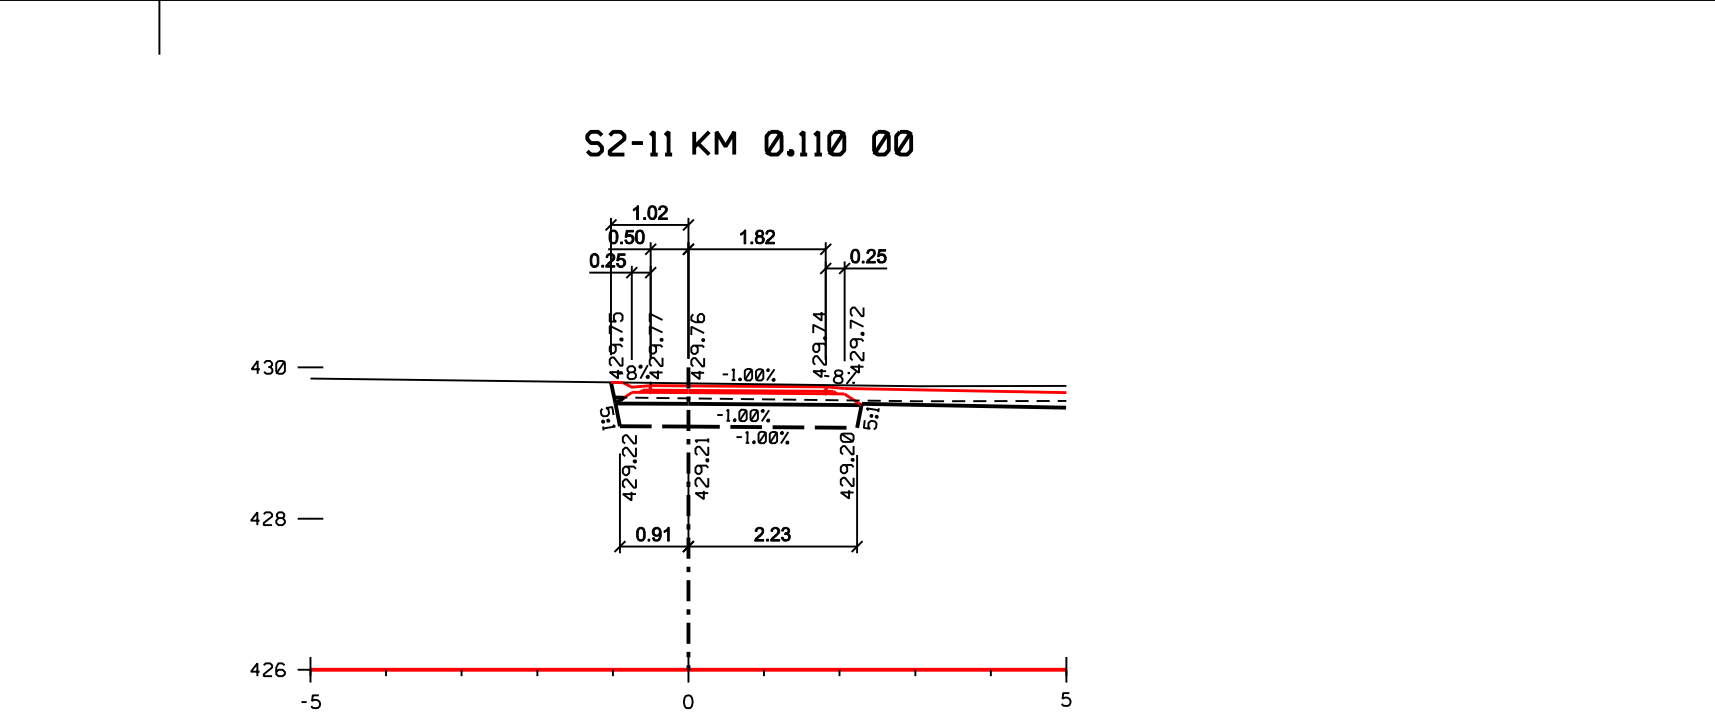
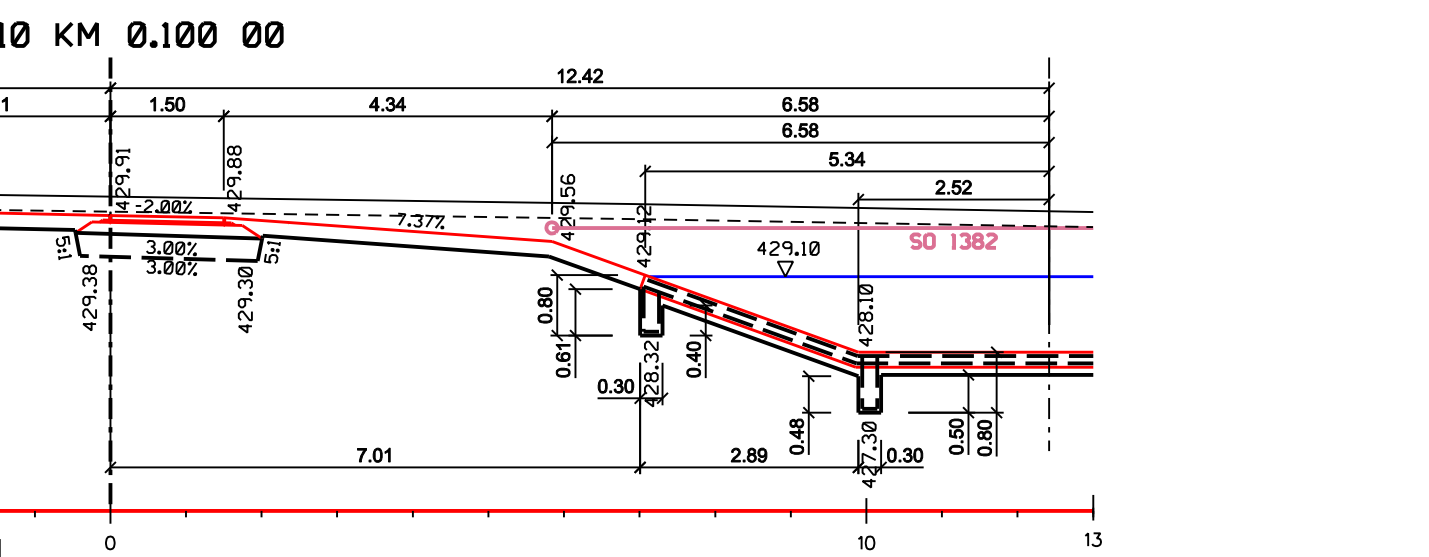
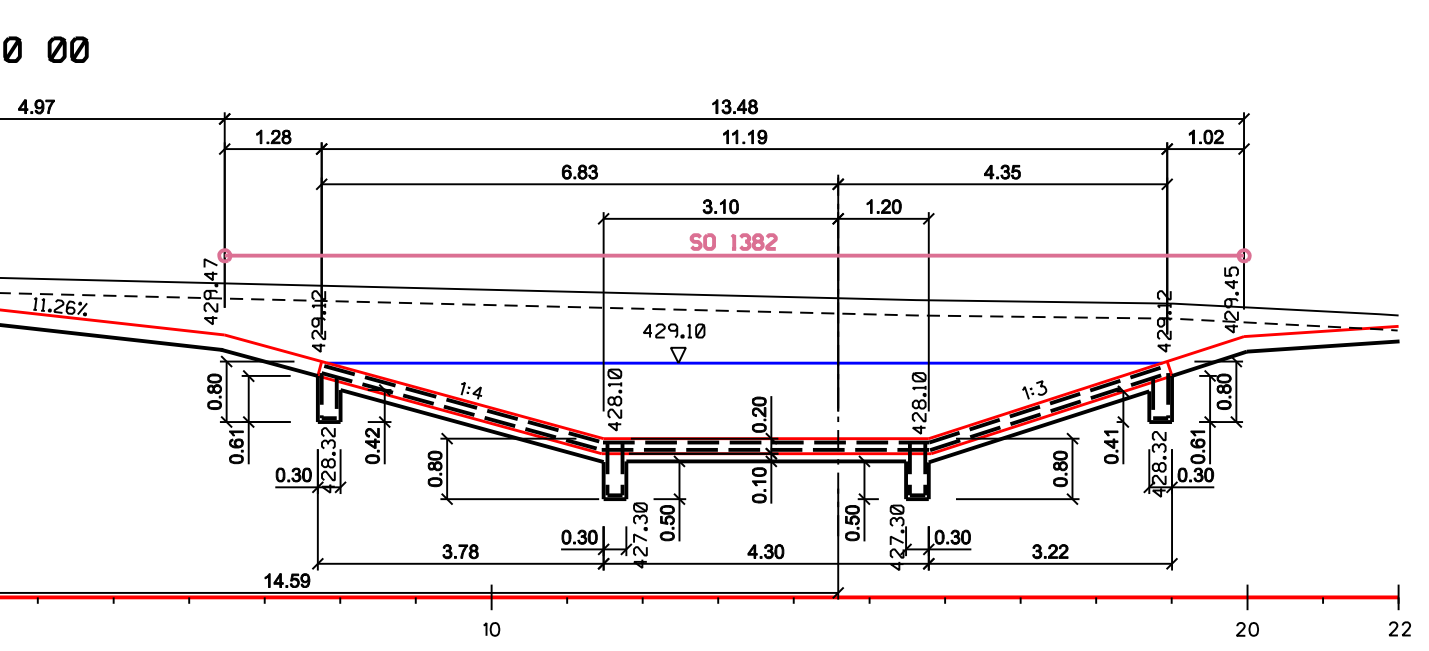
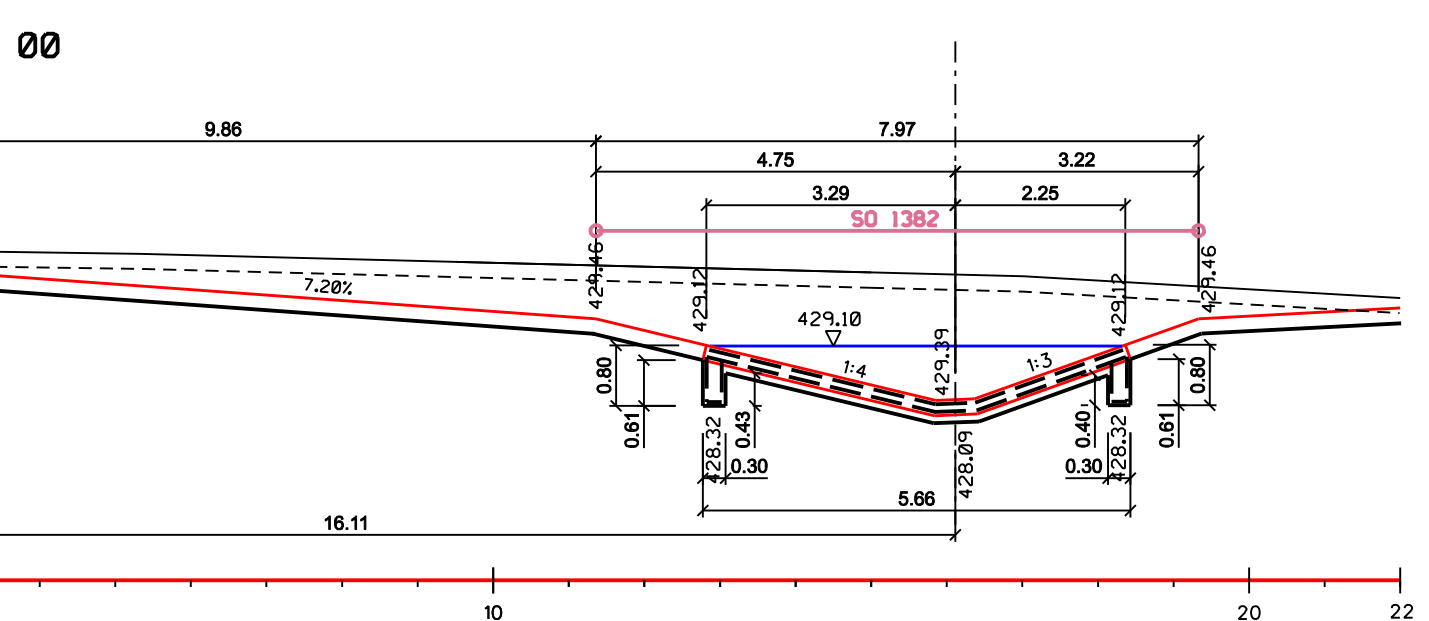
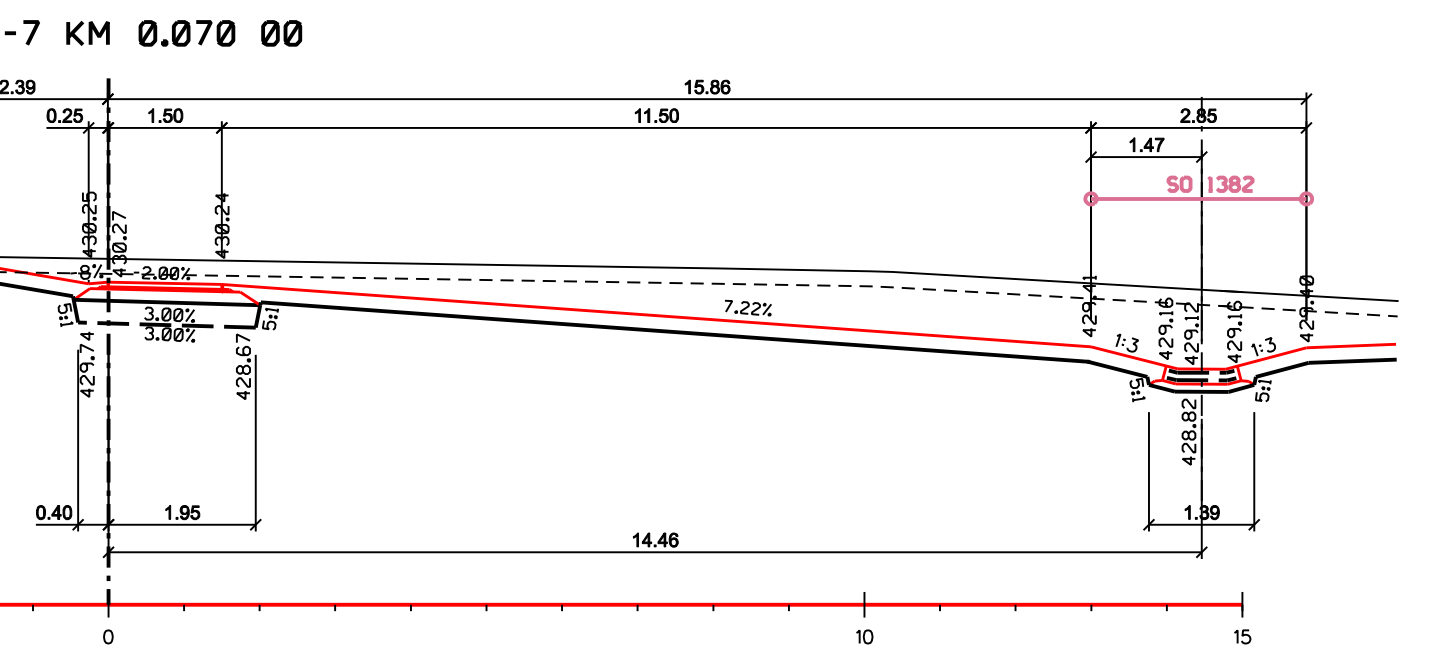
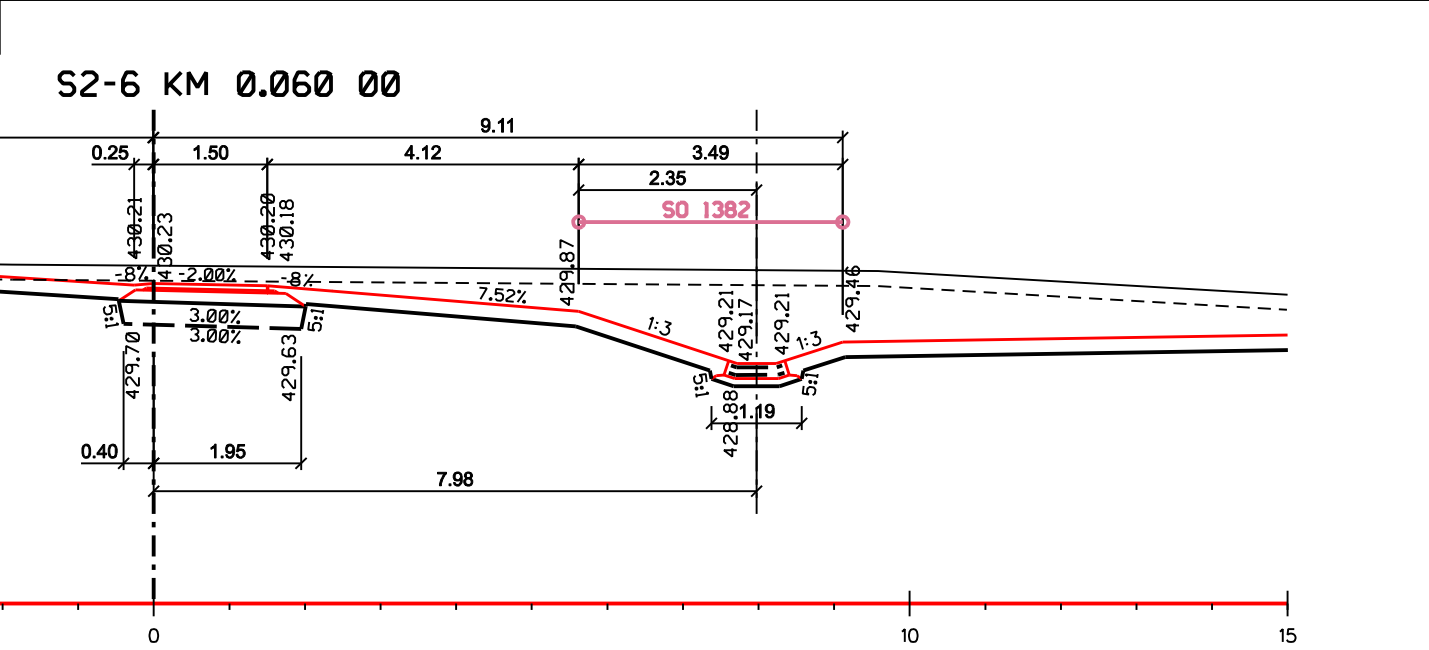
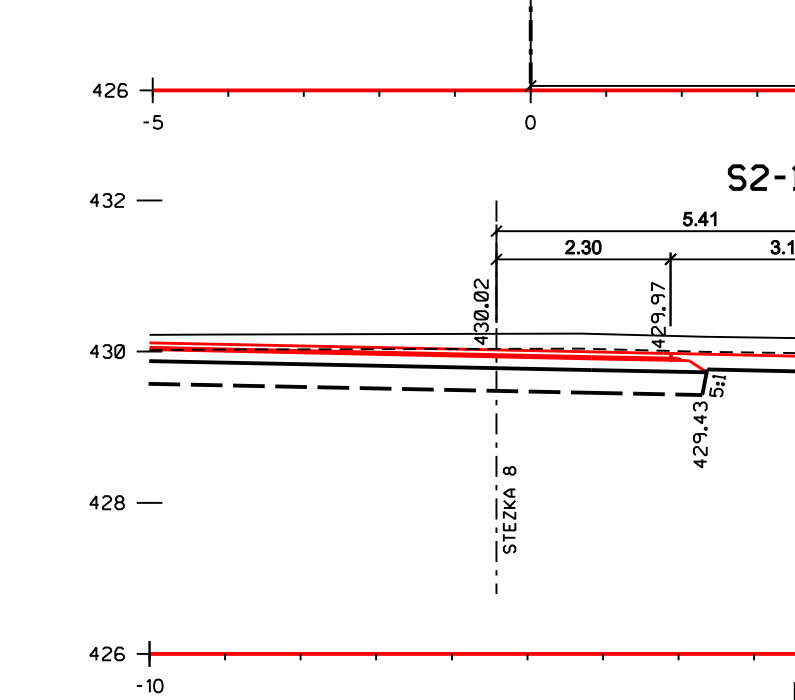
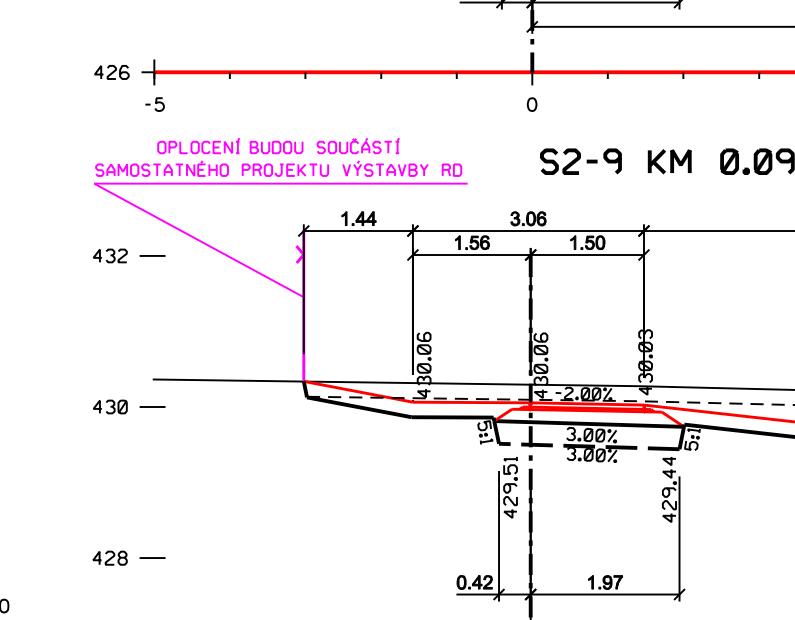


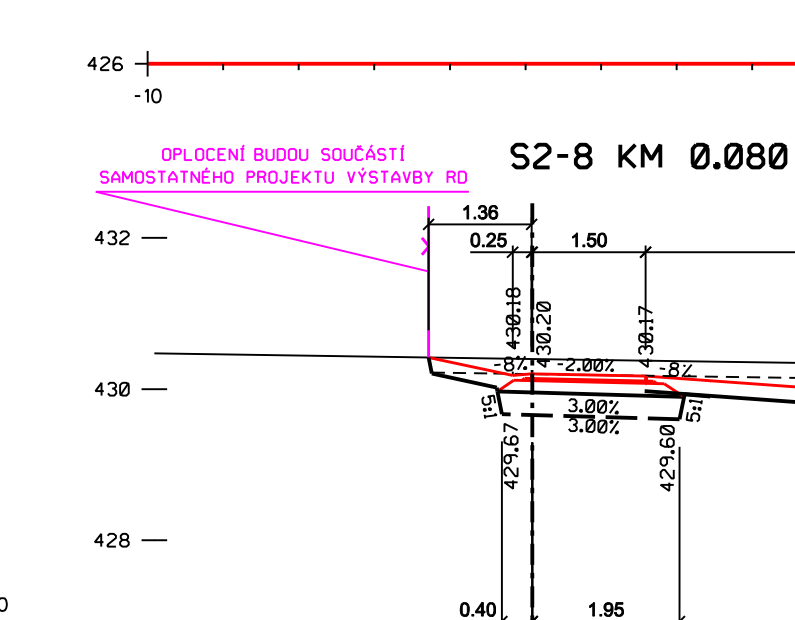

ċ. paré

		TRANSCONSULT		s.r.o.	
Nerudova 37,500 02 Hradec Králové					
Vedoucí projektu		Ing. Hodek		Středisko: I	
Odpovědný projektant		Ing. Hodek		Vedoucí: Ing. Hodek	
Zpracovatel		Ing. Hodek		Zak.č.: 1831110005	
Přezkoušel		Ing. Šejbal		Arch.č. 01020 Formát: B A4	
Kontroloval		Ing. Prácha		Datum: 11/2021	
Objednatel		Město Světlá nad Sázavou		Účel: PPDS	
VYUŽITÍ POZEMKU PARC.Č. 549/61, K.Ú. SVĚTLÁ NAD SÁZAVOU - SO 02 TERÉNNÍ A PARKOVÉ ÚPRAVY DOKUMENTACE OBJEKTŮ A TECHNIKÝCH A TECHNOLOGICKÝCH ZAŘÍZENÍ SO 1101 - STEZKY A ZPEVNĚNÉ PLOCHY PRO PĚŠÍ					část dok.
PŘÍČNÉ ŘEZY - STEZKA 2					D.2
				měřítko	č.výkresu
				1:100	6