
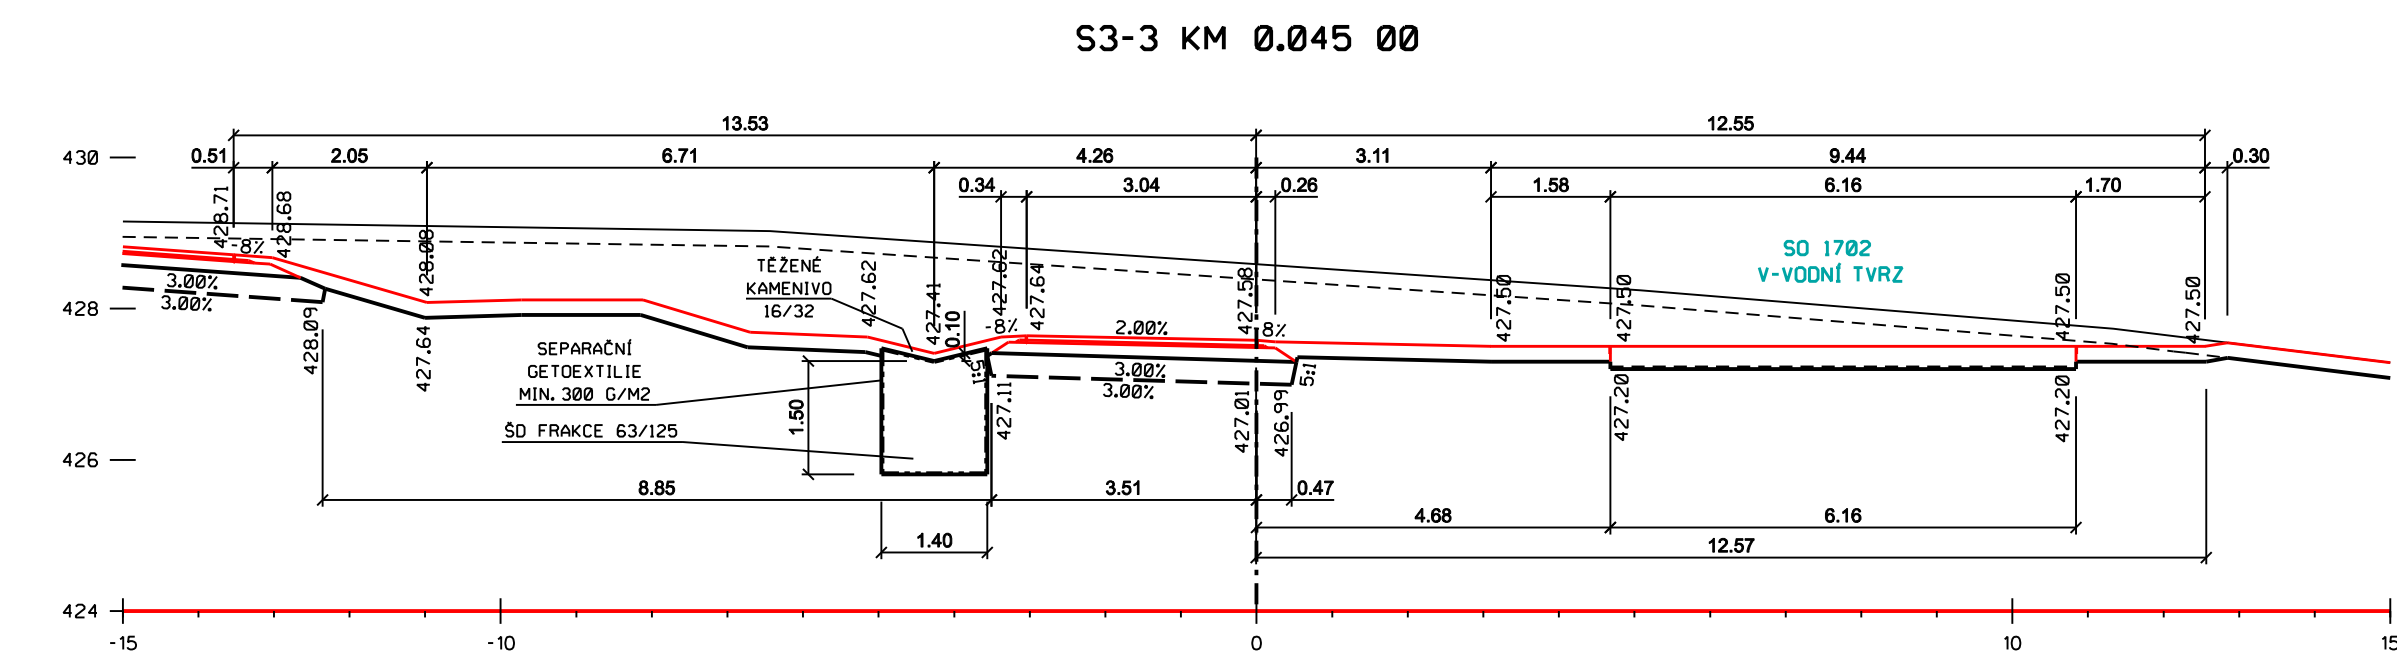
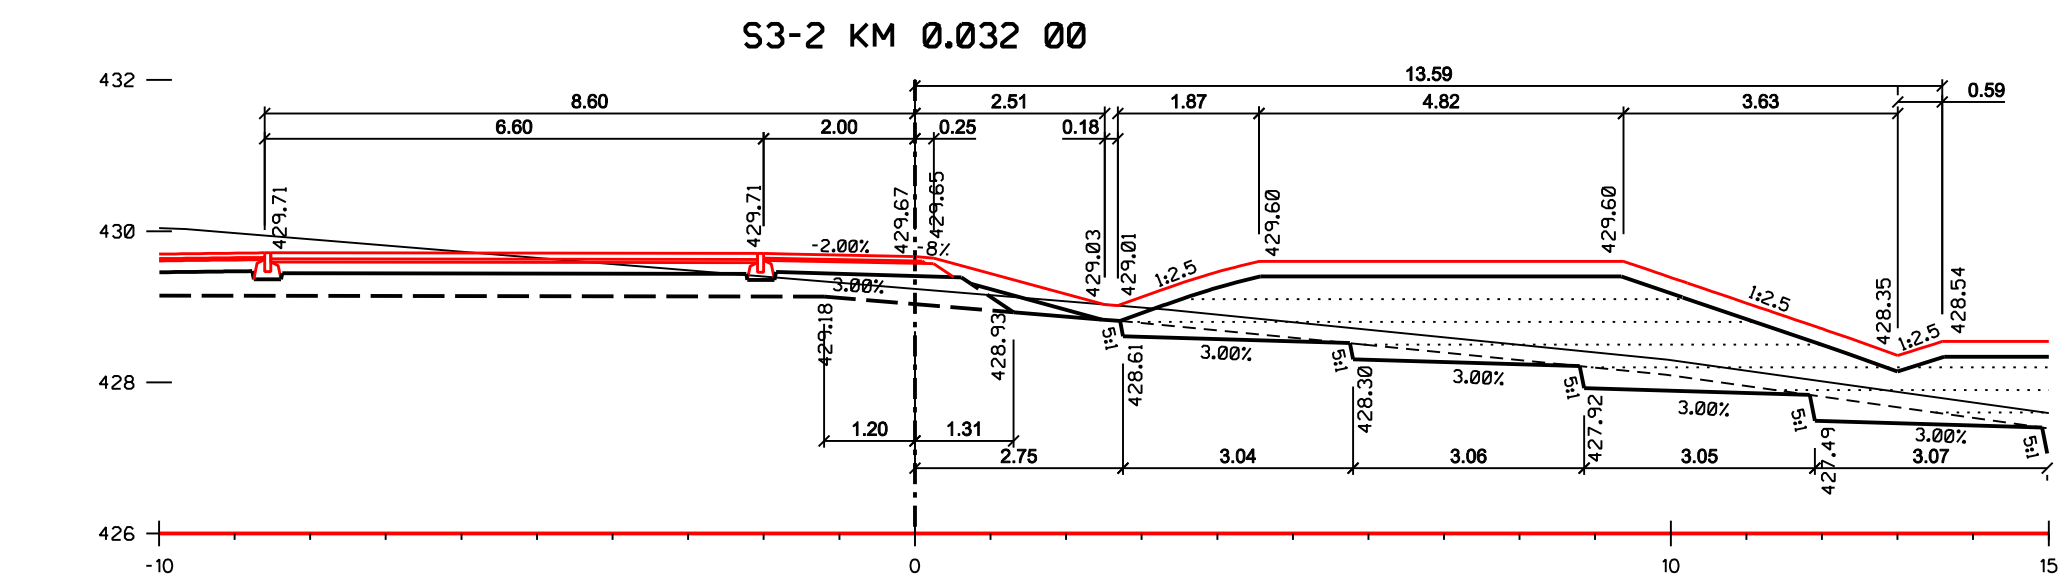
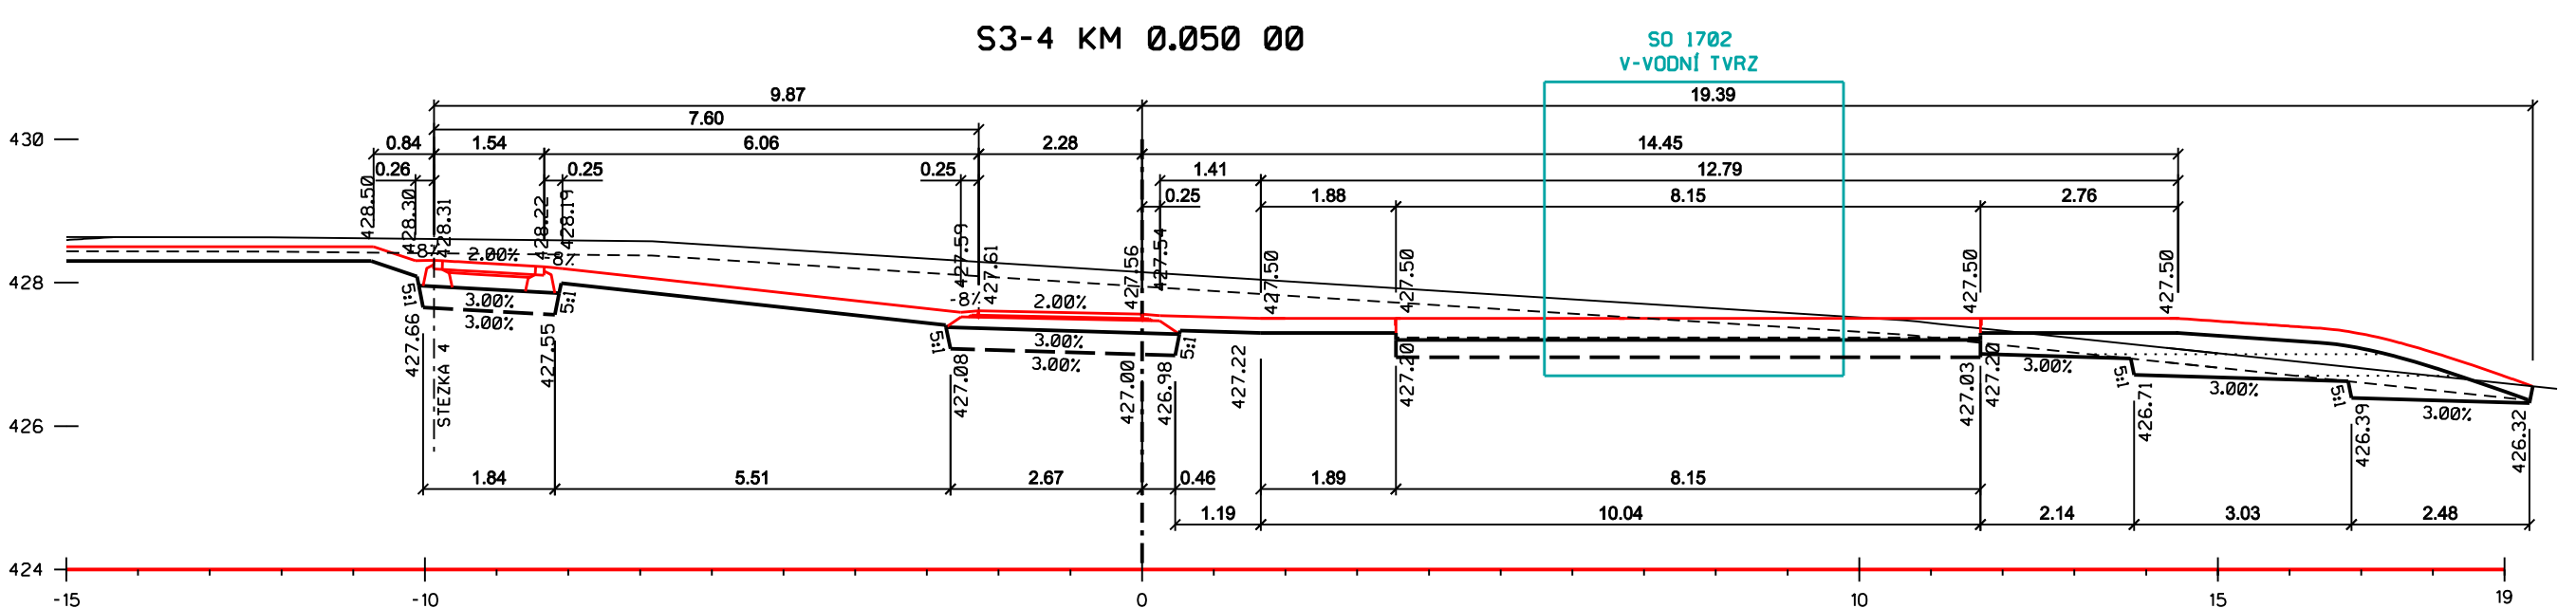


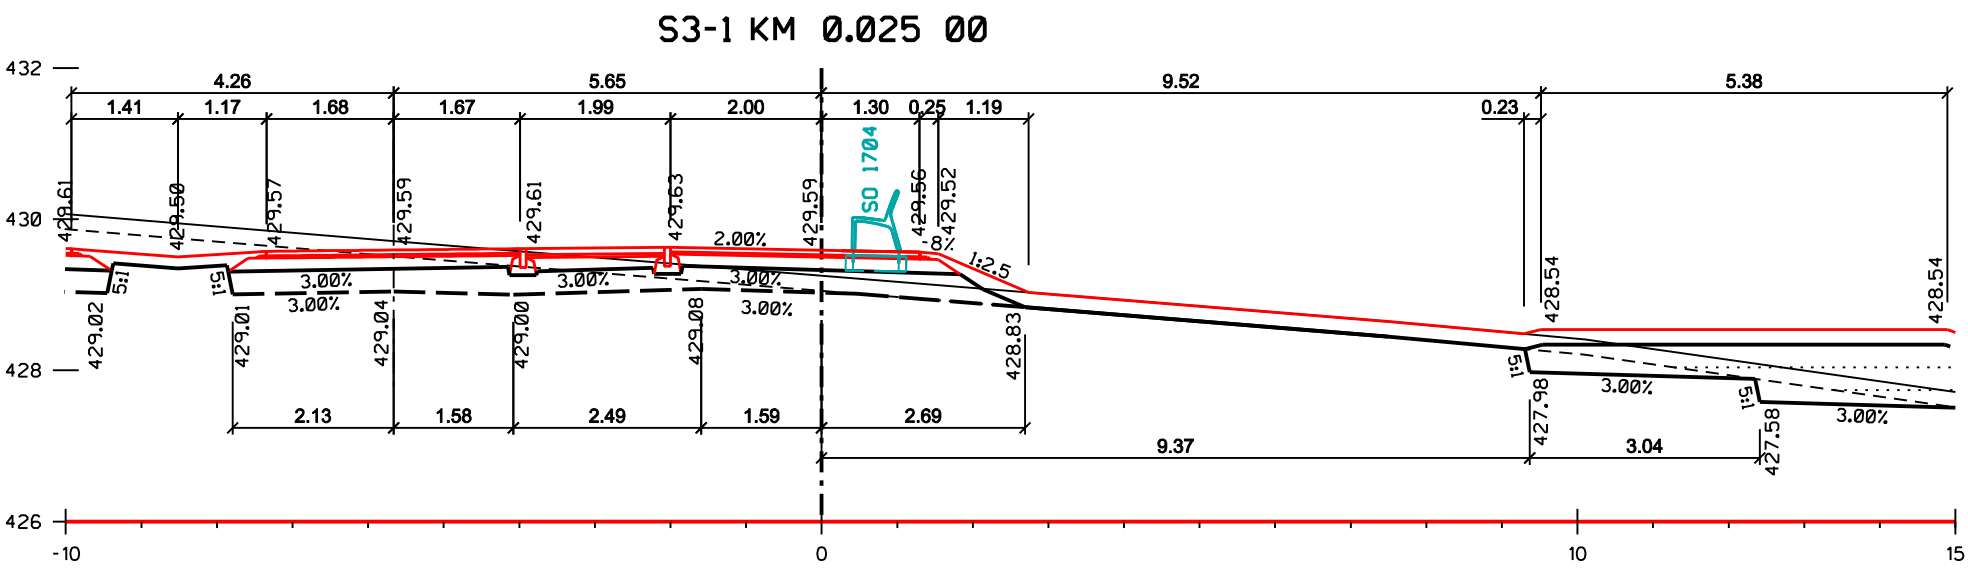

VÝŠKOVÝ SYSTÉM BpV

č. paré

**TRANSCONSULT s.r.o.**  
Nerudova 37, 500 02 Hradec Králové

|                      |                          |                     |
|----------------------|--------------------------|---------------------|
| Vedoucí projektu     | Ing. Hodek               | Středisko: 1        |
| Odpovědný projektant | Ing. Hodek               |                     |
| Zpracovatel          | Ing. Hodek               | Vedoucí: Ing. Hodek |
| Přezkoušel           | Ing. Shejbal             | Zak.č. 183110005    |
| Kontroloval          | Ing. Pravda              | Arch.č. 01020       |
| Objednatel           | Město Světlá nad Sázavou | Formát: 3 A4        |
| Datum: 11/2021       |                          | Účel: PDPS          |

VYUŽITÍ POZEMKU PARC. Č. 549/61, K.Ú. SVĚTLÁ NAD SÁZAVOU - SO 02 TERÉNNÍ A PARKOVÉ ÚPRAVY  
DOKUMENTACE OBJEKTŮ A TECHNICKÝCH A TECHNOLOGICKÝCH ZAŘÍZENÍ  
SO 1101 - STEZKY A ZPEVNĚNÉ PLOCHY PRO PĚŠÍ

PŘÍČNÉ ŘEZY - STEZKA 3

měřítko 1:100

č.výkresu 7

část dok. D.2