
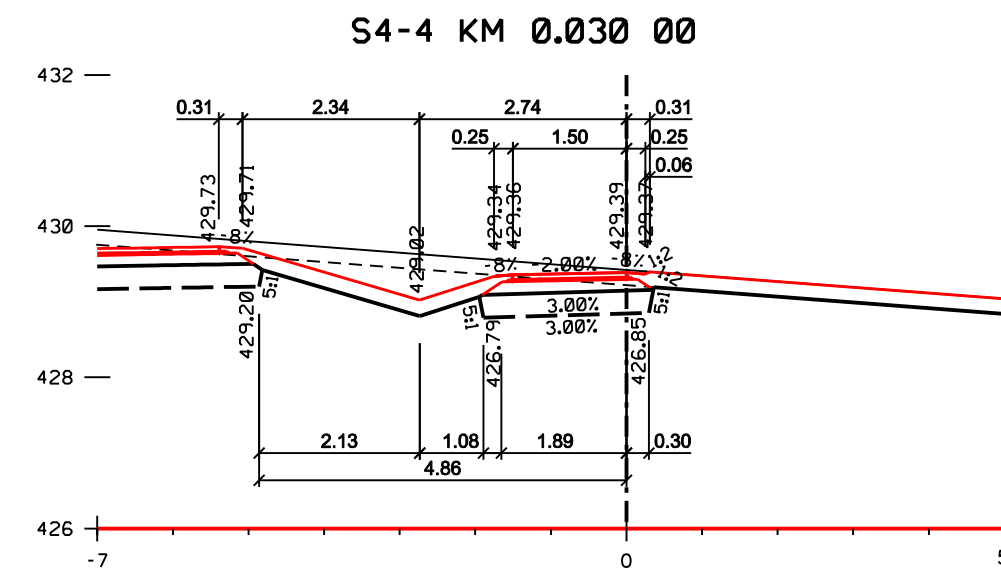
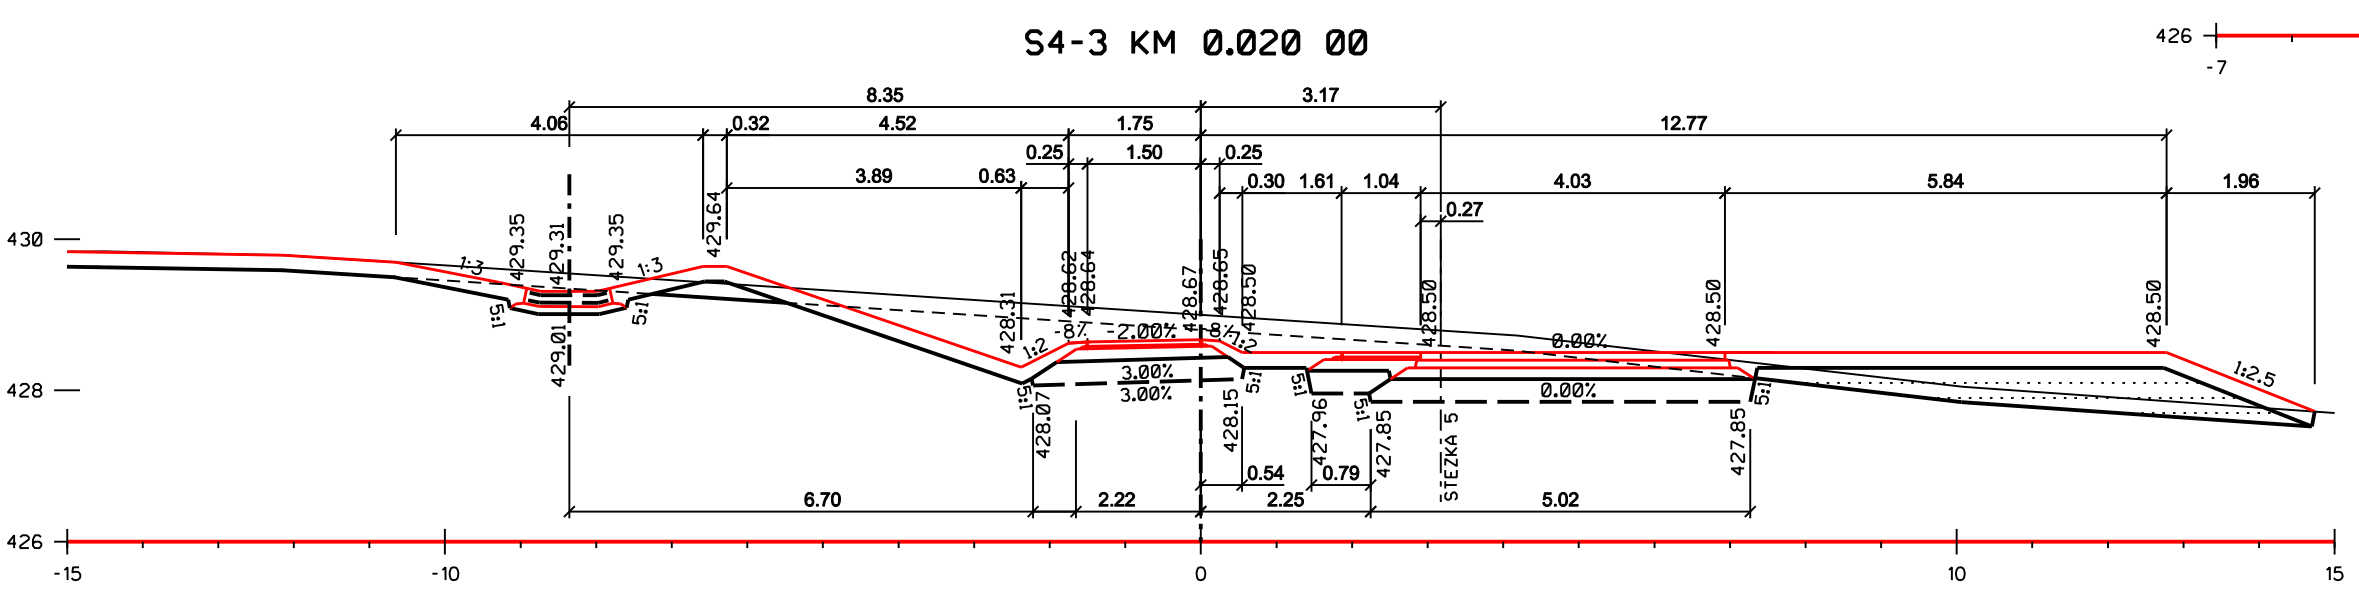
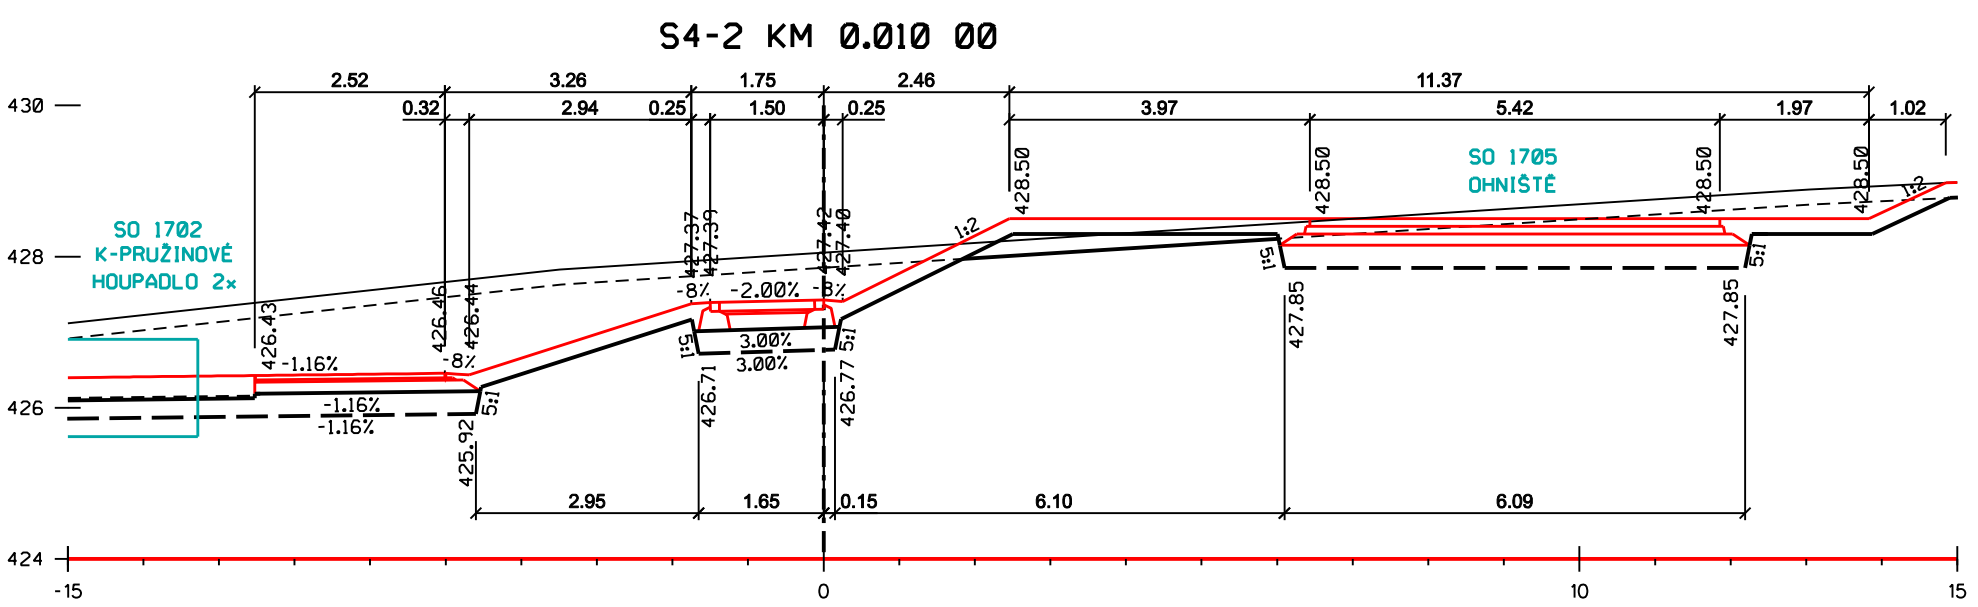


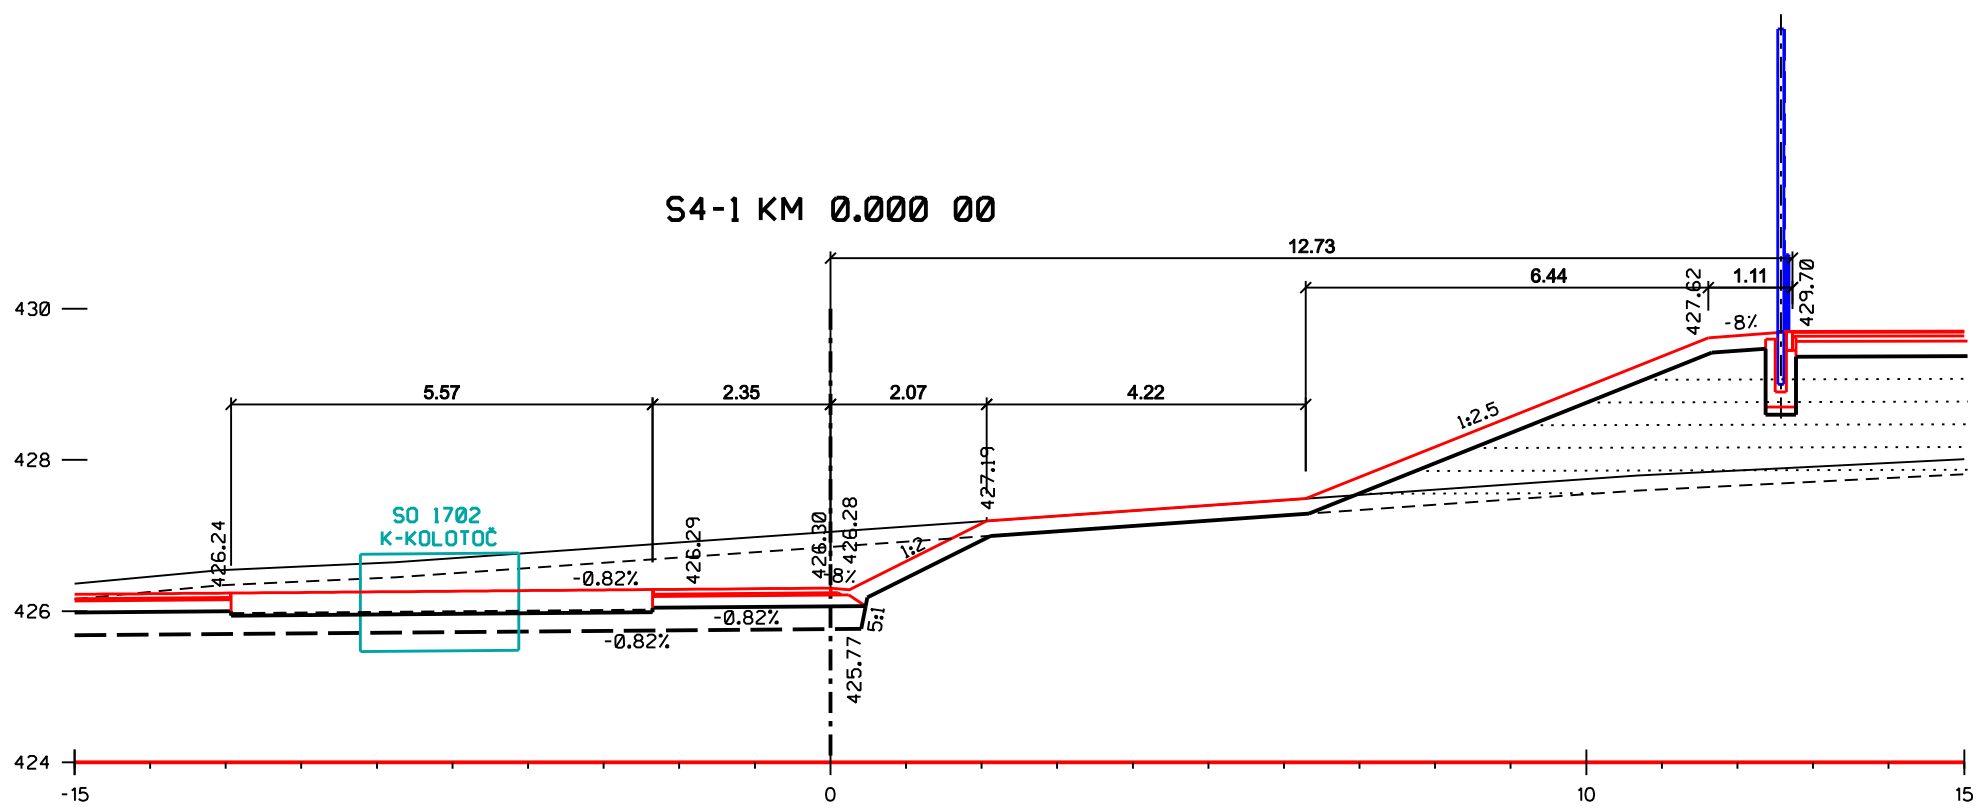

VÝŠKOVÝ SYSTÉM BpV

TRANSCONSULT s.r.o.
Nerudova 37, 500 02 Hradec Králové

Vedoucí projektu	Ing. Hodek	Středisko: 1
Odpovědný projektant	Ing. Hodek	
Zpracovatel	Ing. Hodek	Vedoucí: Ing. Hodek
Přezkoušel	Ing. Shejbal	Zak.č. 183110005
Kontroloval	Ing. Pravda	Arch.č. 01020
Objednatel	Město Světlá nad Sázavou	Formát: 3 A4
		Datum: 11/2021
		Účel: PDPS

VYUŽITÍ POZEMKU PARC. Č. 549/61, K.Ú. SVĚTLÁ NAD SÁZAVOU - SO 02 TERÉNNÍ A PARKOVÉ ÚPRAVY DOKUMENTACE OBJEKTŮ A TECHNICKÝCH A TECHNOLOGICKÝCH ZAŘÍZENÍ SO 1101 - STEZKY A ZPEVNĚNÉ PLOCHY PRO PĚŠÍ	část dok. D.2
PŘÍČNÉ ŘEZY - STEZKA 4	č.výkresu 8

měřítko
1:100