


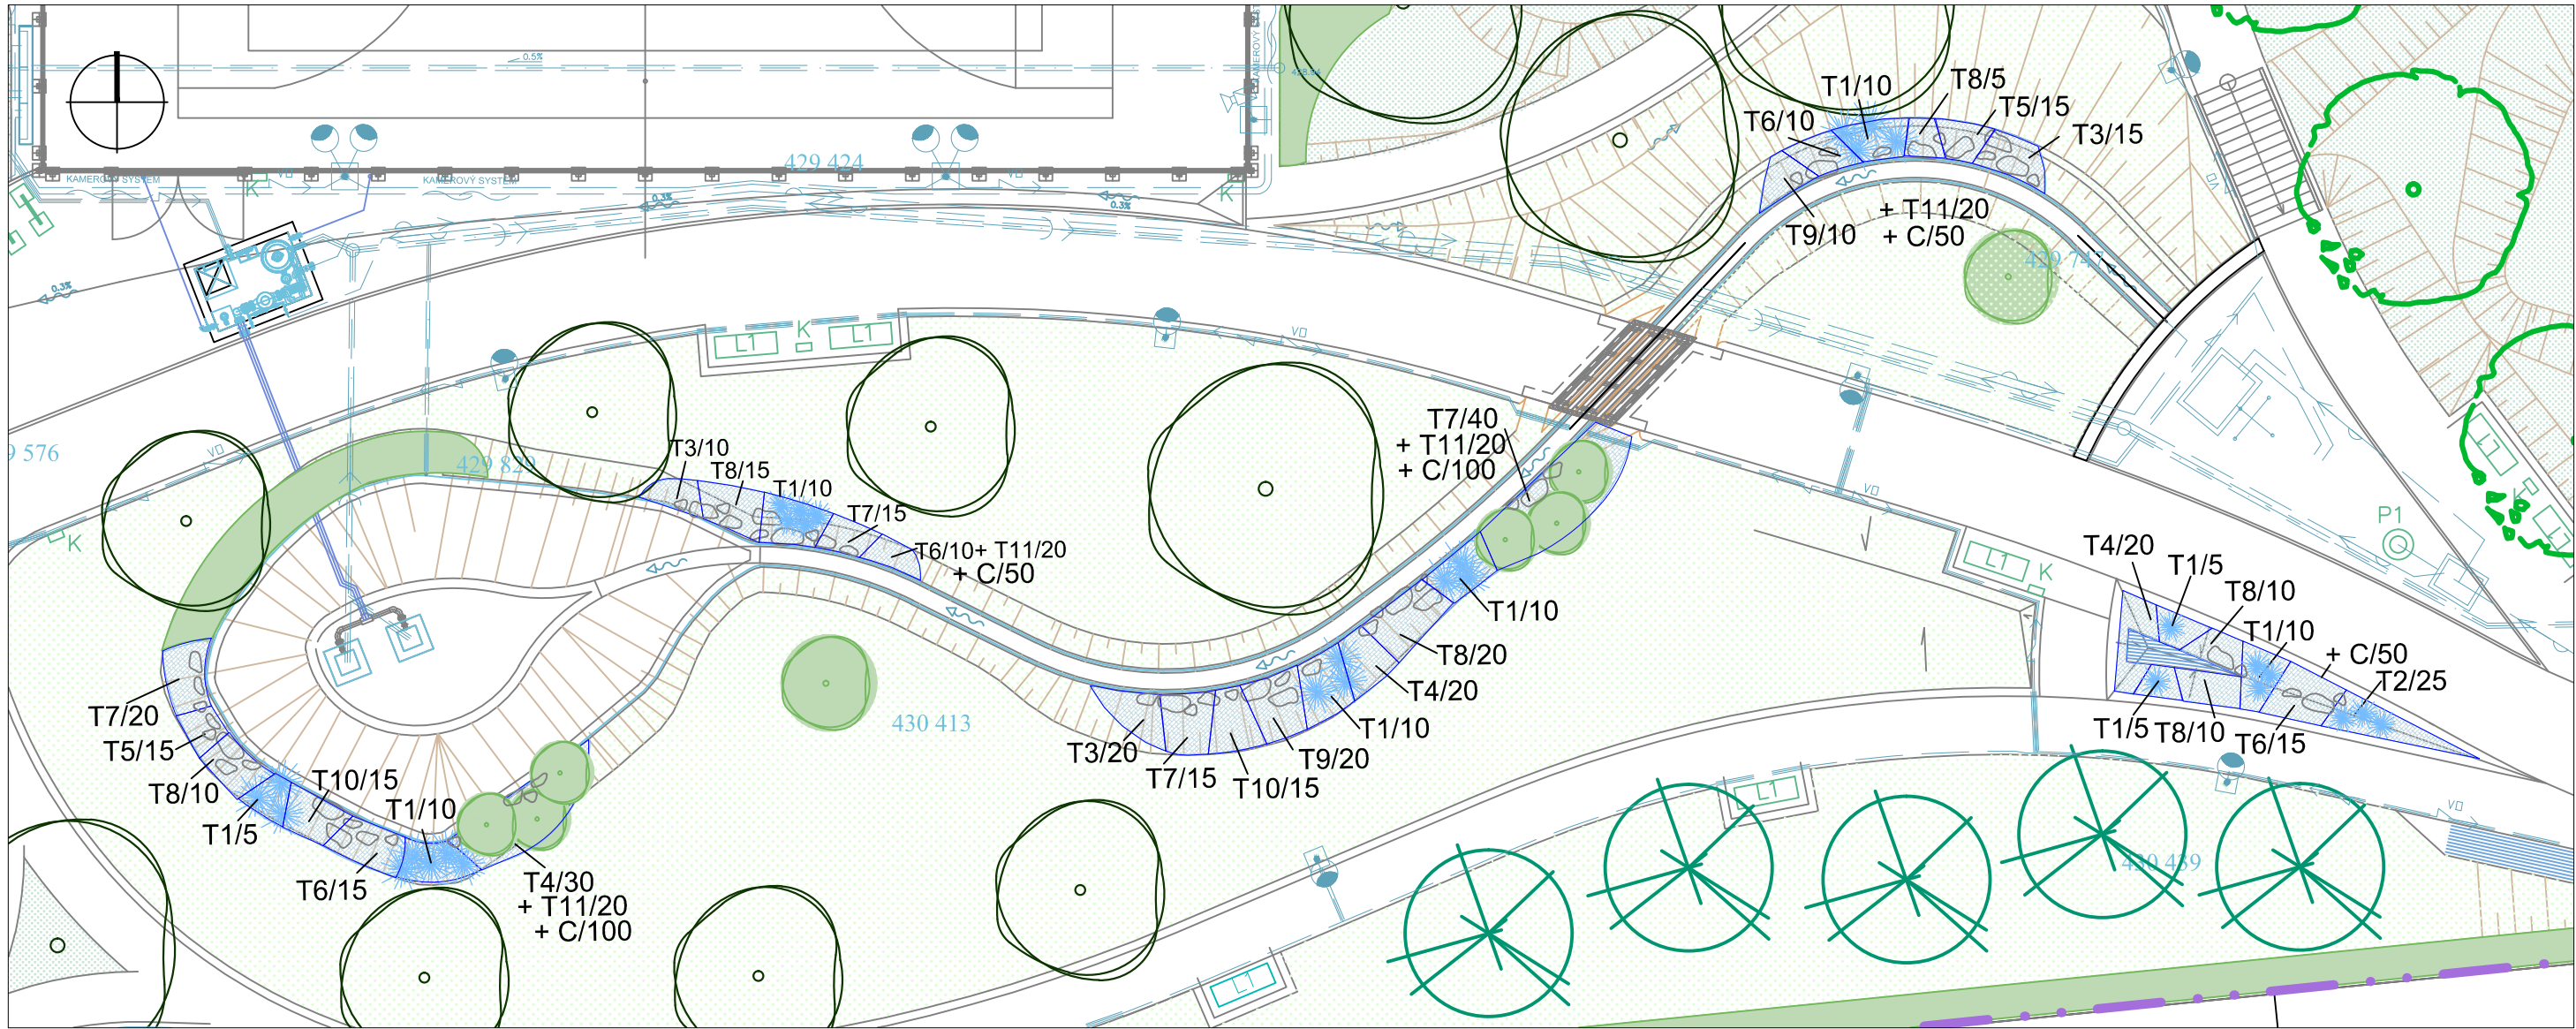

ZAKRESLENÍ INŽENÝRSKÝCH SÍTÍ JE POUZE ORIENTAČNÍ
PŘED ZAHÁJENÍM STAVEBNÍCH PRACÍ JE TŘEBA ZAJISTIT JEJICH PŘESNÉ VYTYČENÍ

SEZNAM NAVRŽENÝCH ROSTLIN:

TRVALKY A TRAVINY				
číslo	latinský název	český název	velikost	počet kusů
T1	Deschampsia caespitosa	metlice trsnatá	H9	75
T2	Melica ciliata	strdivka brvitá	H9	25
T3	Iris sibirica	kosatec sibiřský	H9	45
T4	Geranium sanguineum	kakost krvavý	H9	70
T5	Geranium pratense	kakost luční	H9	30
T6	Salvia pratensis	šalvěj luční	H9	50
T7	Lysimachia punctata	vrbina tečkovaná	H9	90
T8	Lythrum salicaria	kyprej prutnatý	H9	70
T9	Saponaria officinalis	mydlice lékařská	H9	30
T10	Sanquisorba officinalis	krvavec toten	H9	30
T11	Primula veris	prvosienka jarní	H9	80
				595
CIBULOVINY				
číslo	latinský název	český název	velikost	počet kusů
C	Galanthus nivalis	sněženka	cib	250
	Leucojum vernum	bledule	cib	100

H... kontejner

Dle dohody s investorem byly navrženy domácí druhy rostlin.

Počet a rozmístění kamenů v záhonech je orientační, bude upřesněno dle rozmístění kamenů v betonovém korytě.

SOUŘADNICOVÝ SYSTÉM S—JTSK
VÝŠKOVÝ SYSTÉM Bp_v

č.paré:

		TRANSCONSULT s.r.o. Nerudova 37, 500 02 Hradec Králové	
Vedoucí projektu	Ing. Hodek	Středisko: 1	
Odpovědný projektant	Ing. Věra Filipová	ČKA 03 008	Vedoucí: Ing. Hodek
Zpracovatel	Ing. Věra Filipová	JENA	Zak.č. 1 8 3 1 1 0 0 0 5
Přezkoušel	Ing. Shejbal		Arch.č. 01020
Kontroloval	Ing. Pravda		Formát: 6 A4
Objednatel	Město Světlá nad Sázavou		Datum: 11/2021
Účel: PDPS			
VYUŽITÍ POZEMKU PARC. Č. 549/61, K.Ú. SVĚTLÁ NAD SÁZAVOU - SO 02 TERÉNNÍ A PARKOVÉ ÚPRAVY			část dok.
DOKUMENTACE OBJEKTŮ SO 1801 - VEGETAČNÍ ÚPRAVY			D.20
měřítko			č.výkresu
1:200			3

DETAIL ZÁHONŮ