




DETAIL Č.1 - SÁNÍ/VYPOUŠTĚNÍ

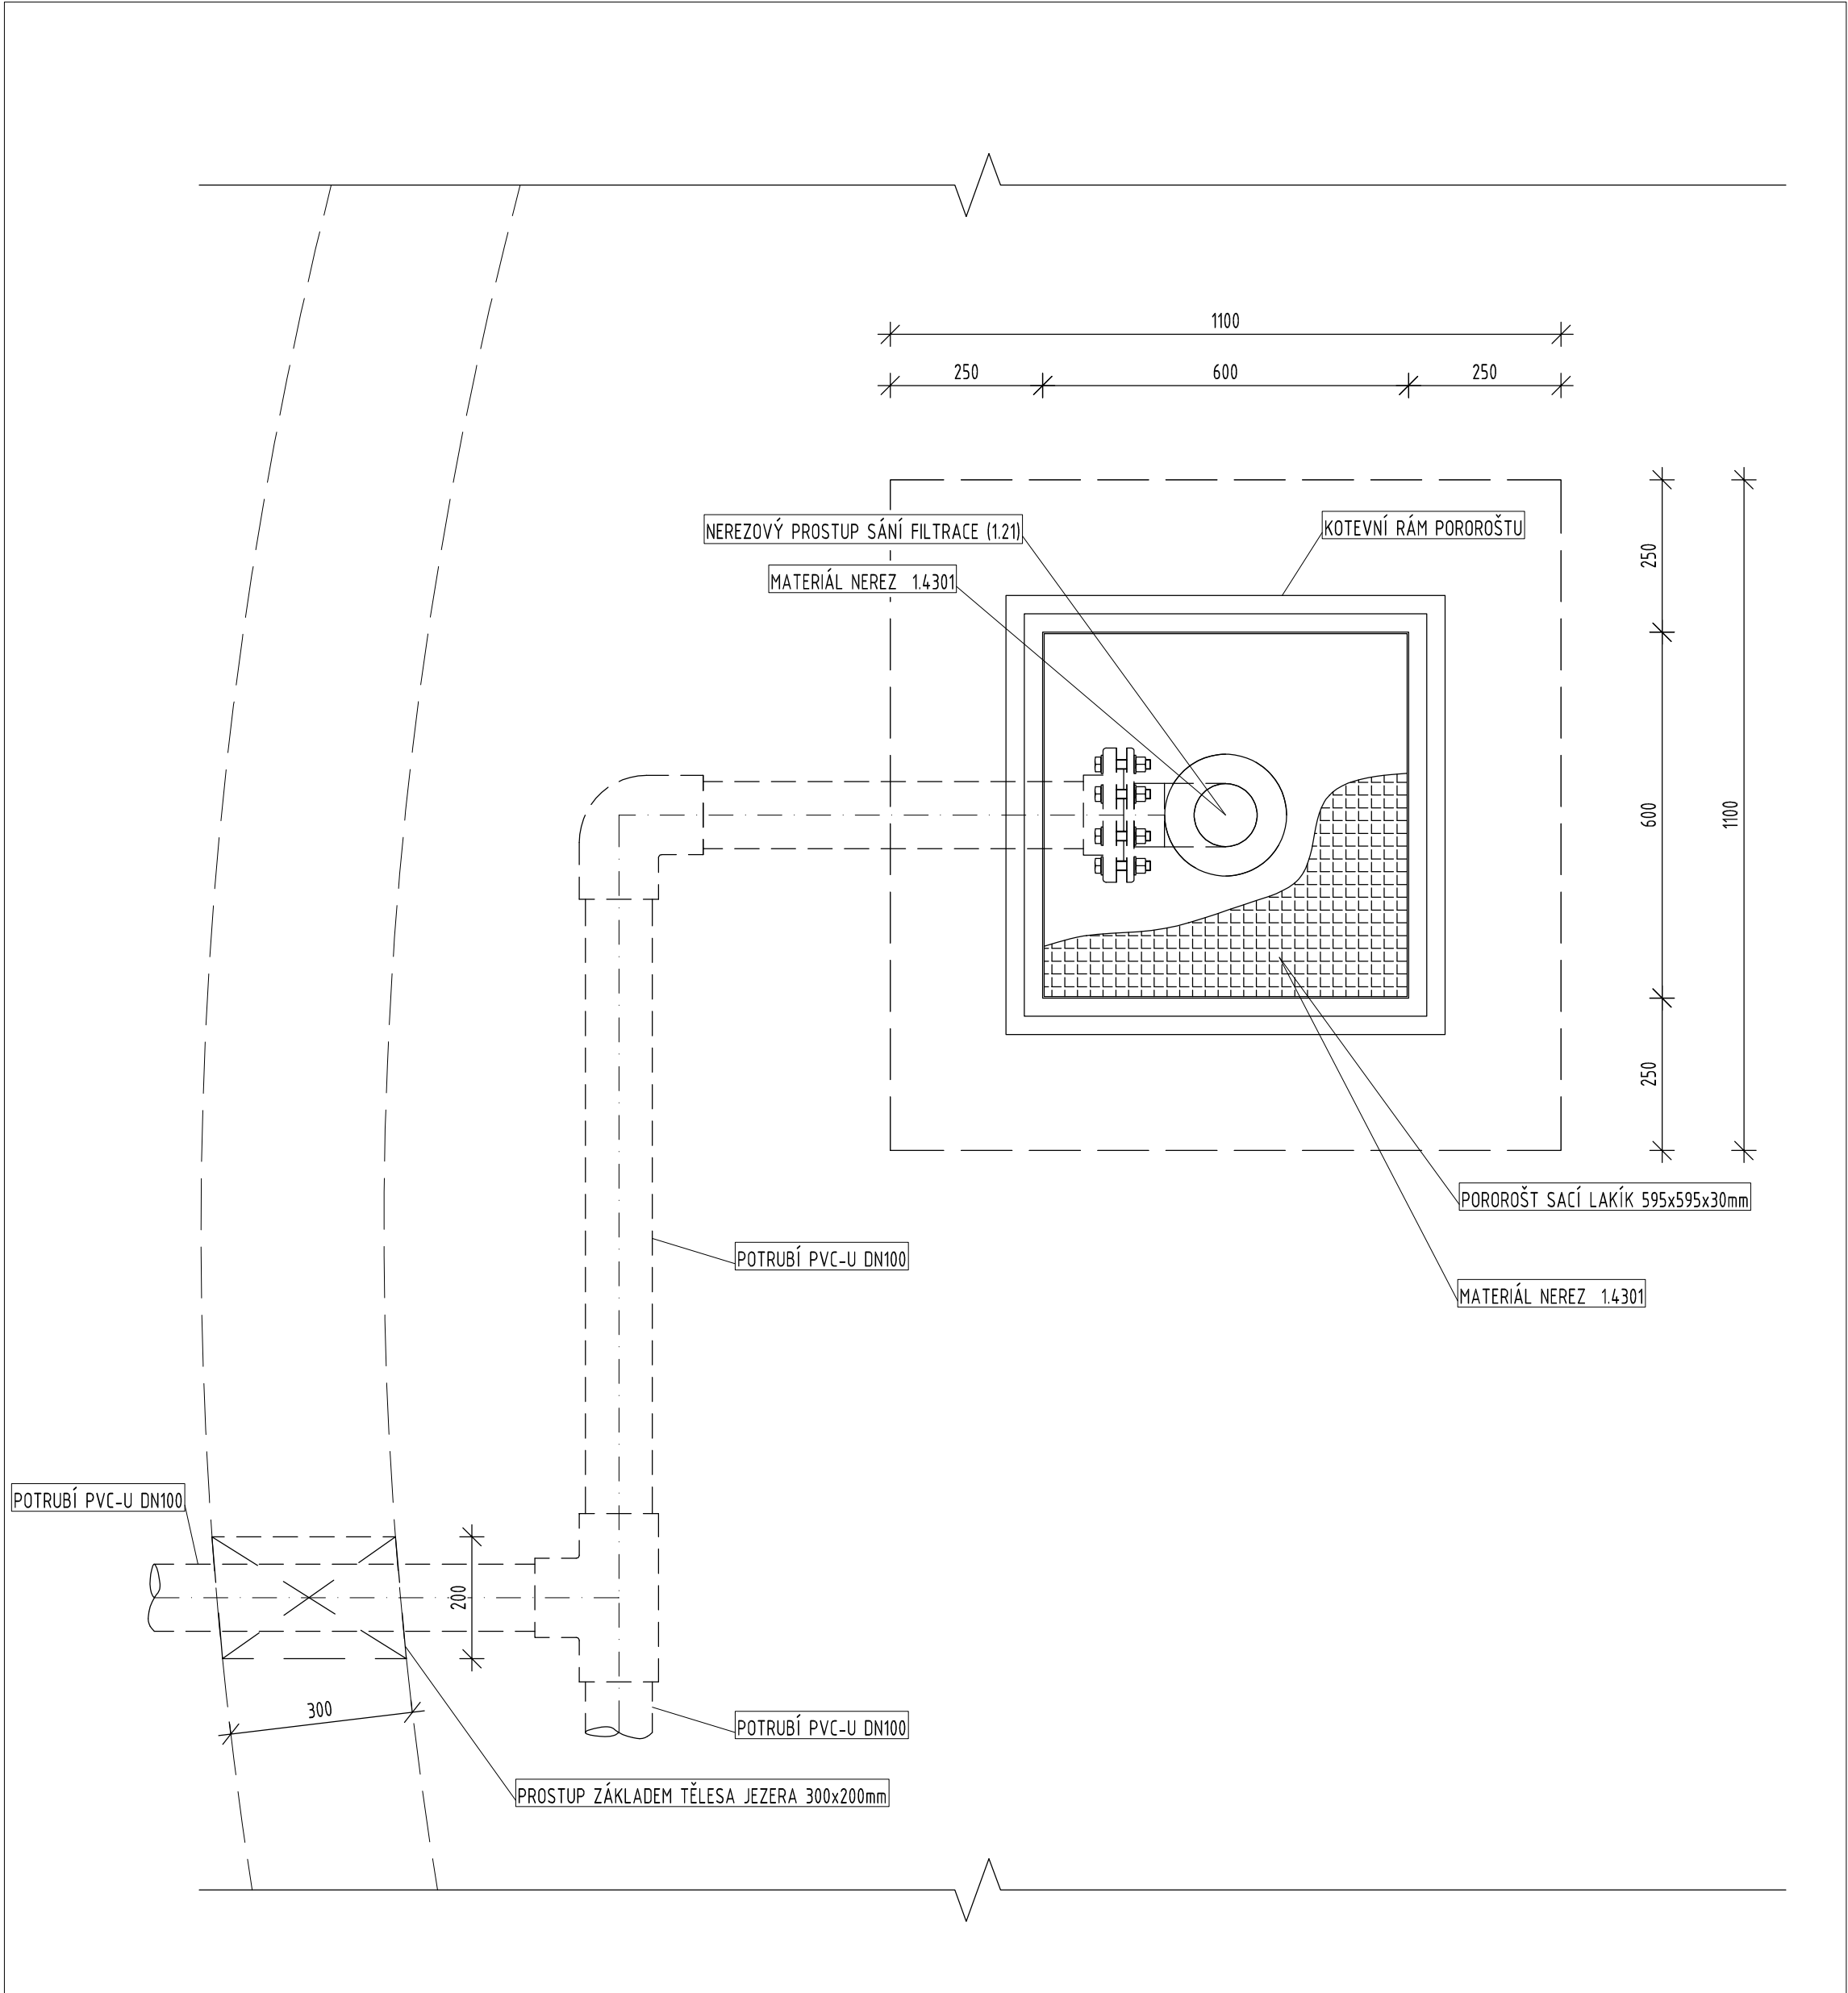


DETAIL Č.1 - SÁNÍ/VYPOUŠTĚNÍ

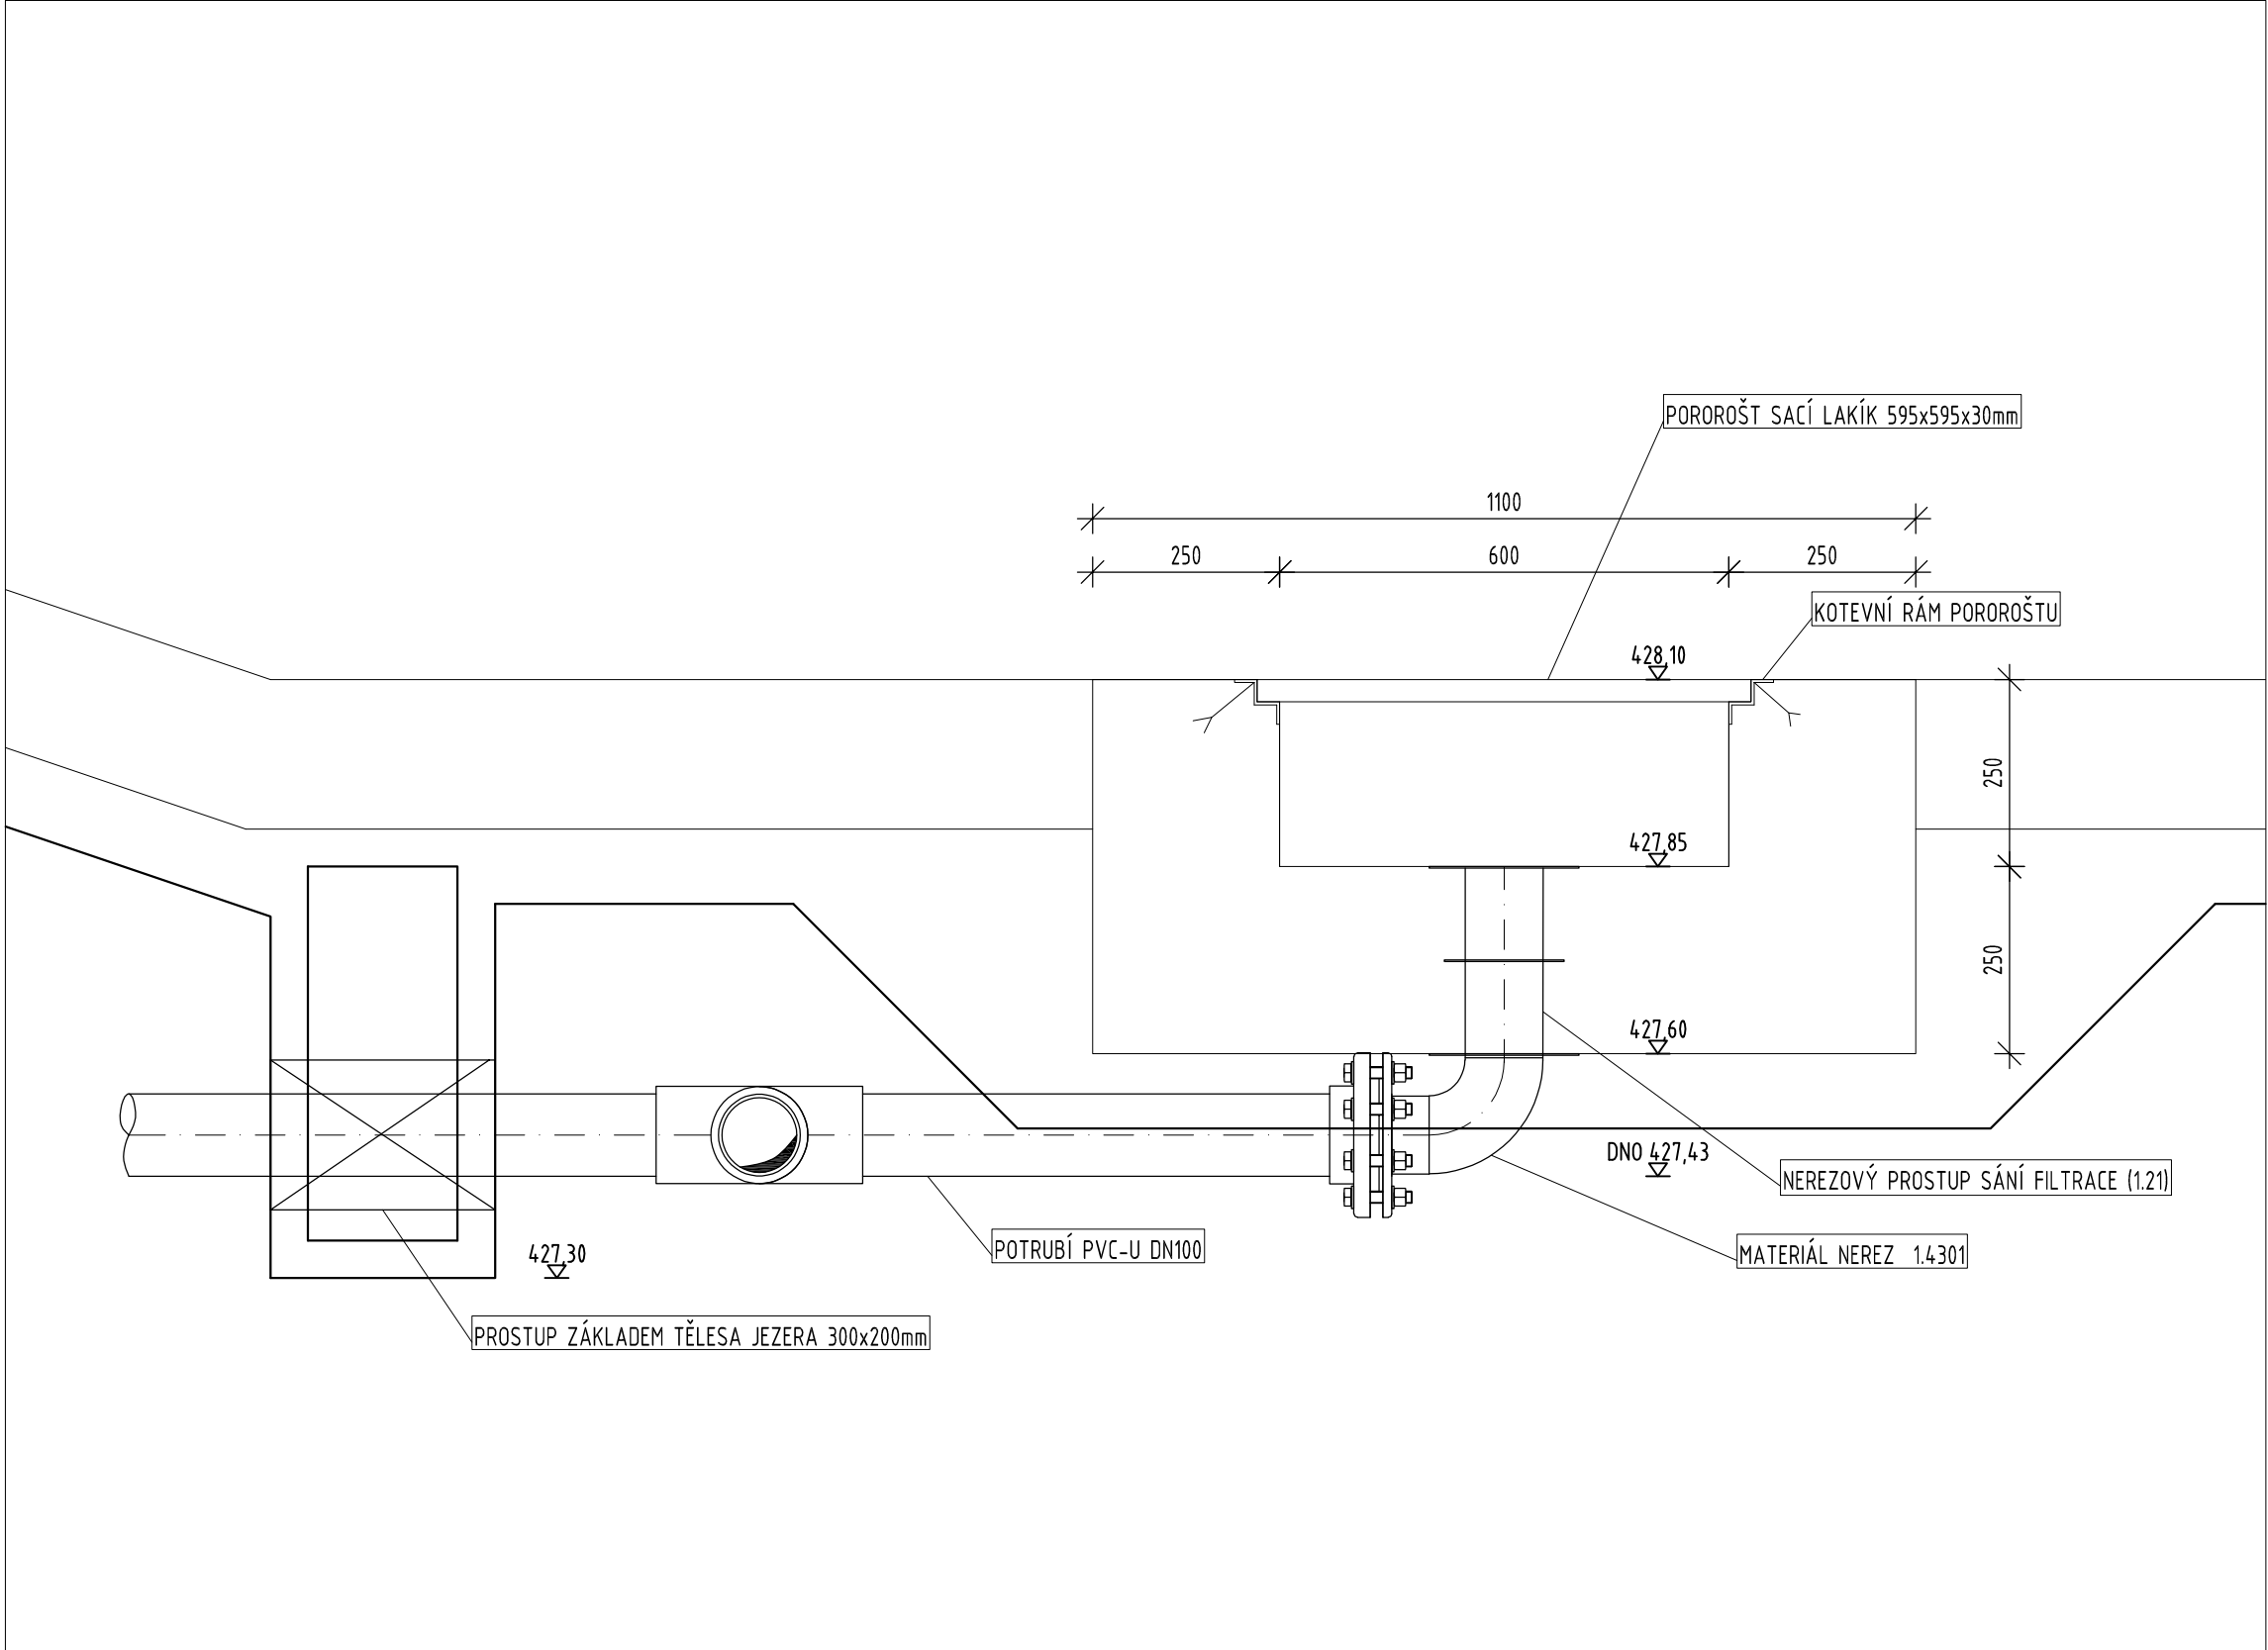


DETAIL Č.2 - NEREZOVÝ VÝTOKOVÝ BOX

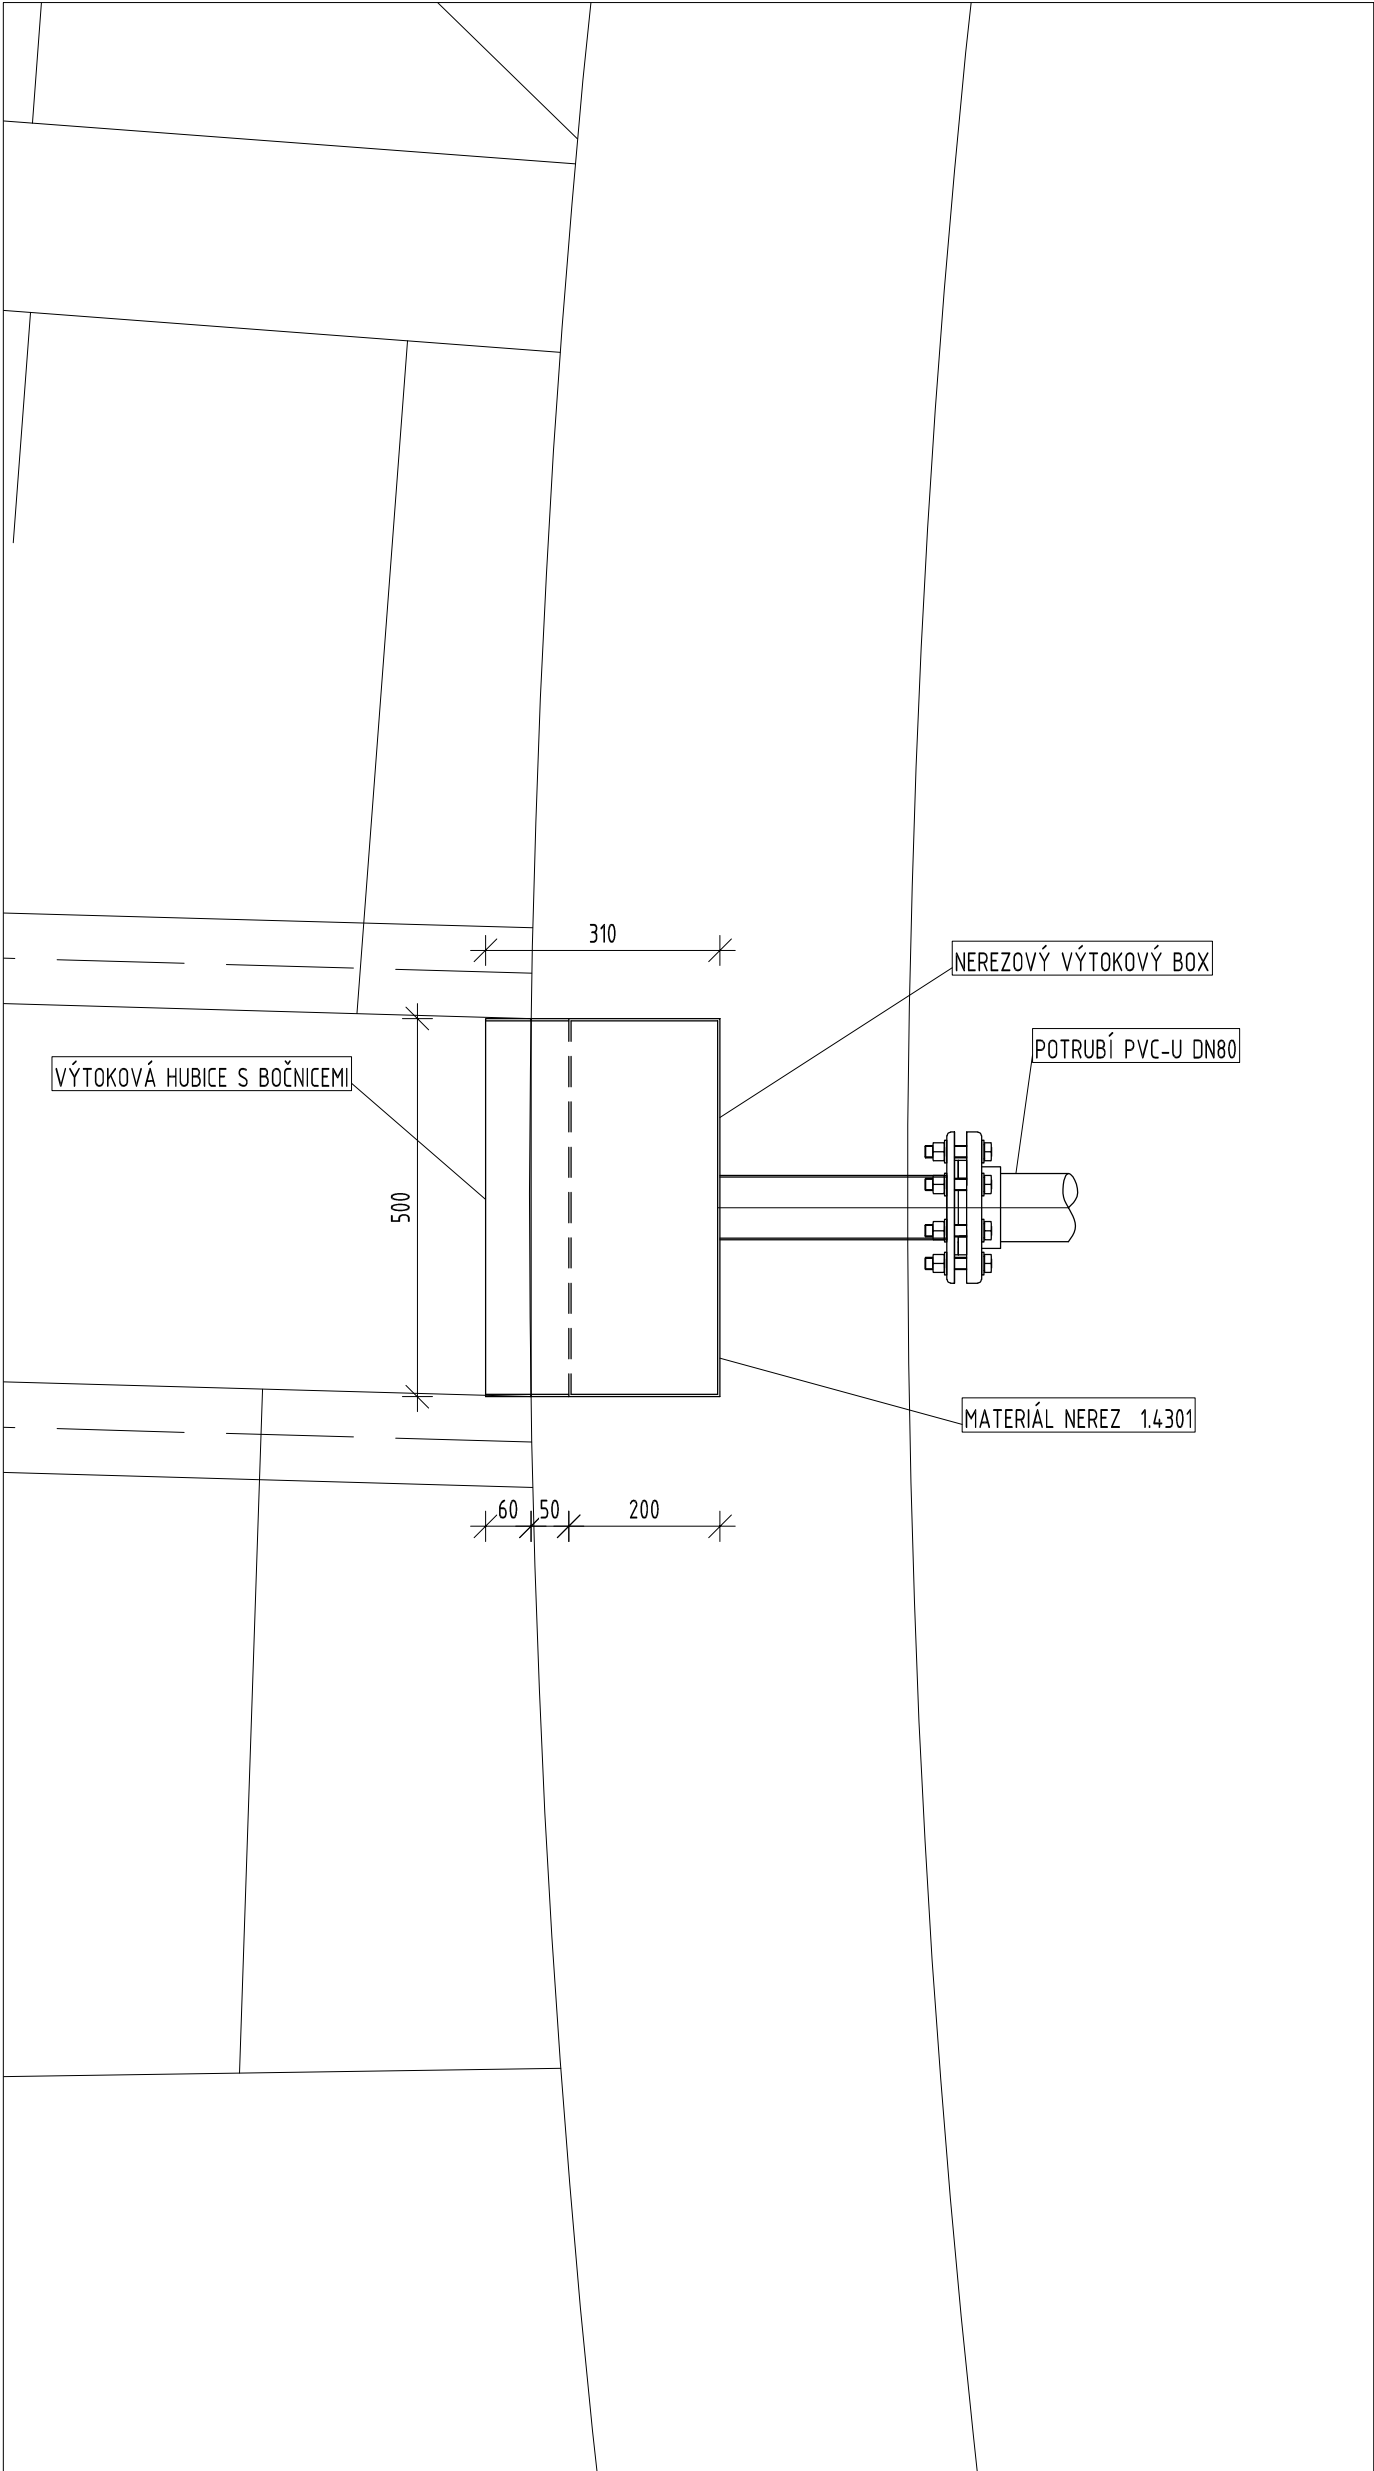


DETAIL Č.2 - NEREZOVÝ VÝTOKOVÝ BOX

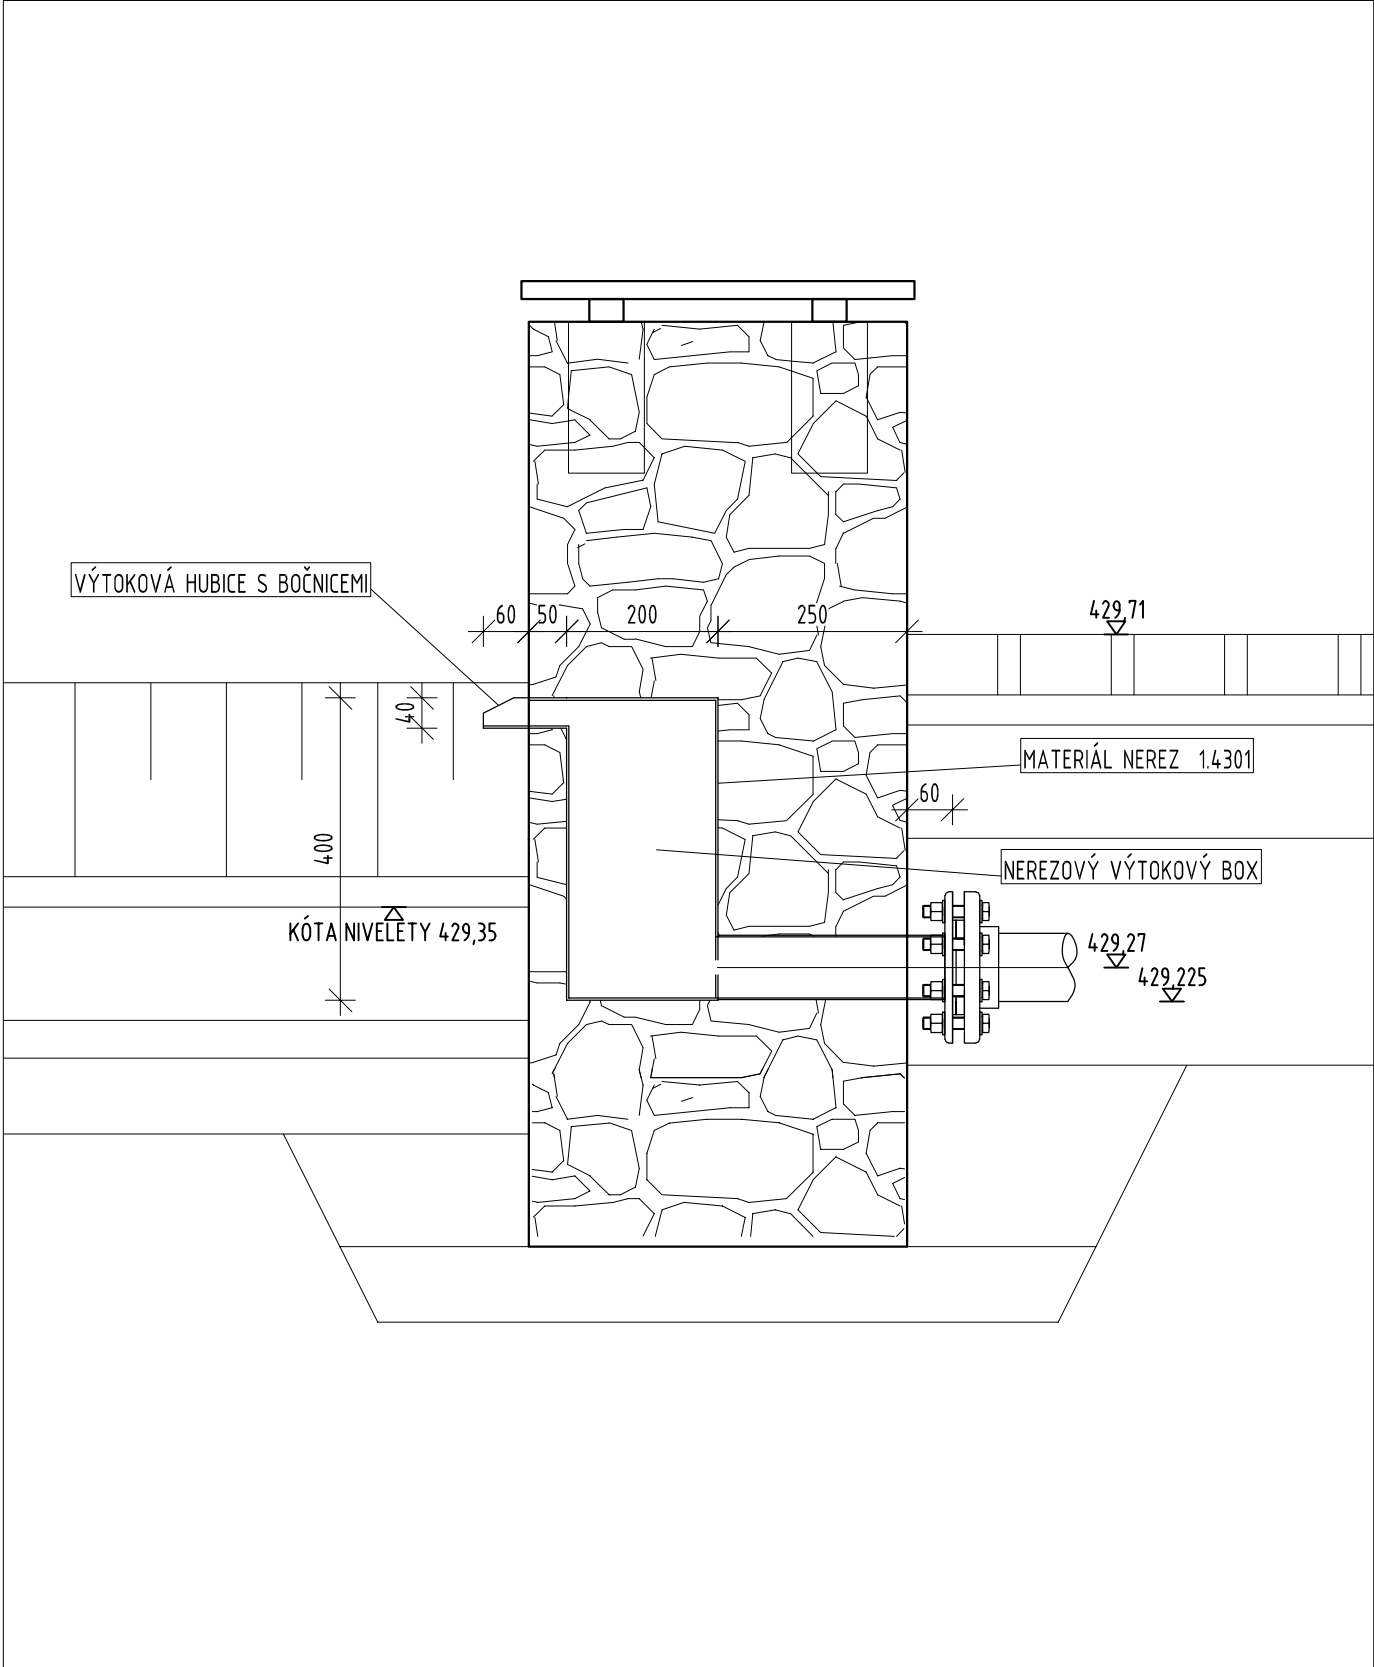

DETAIL Č.3 - KOMBIARMATURA - DOPOUŠTĚNÍ, PŘELIV

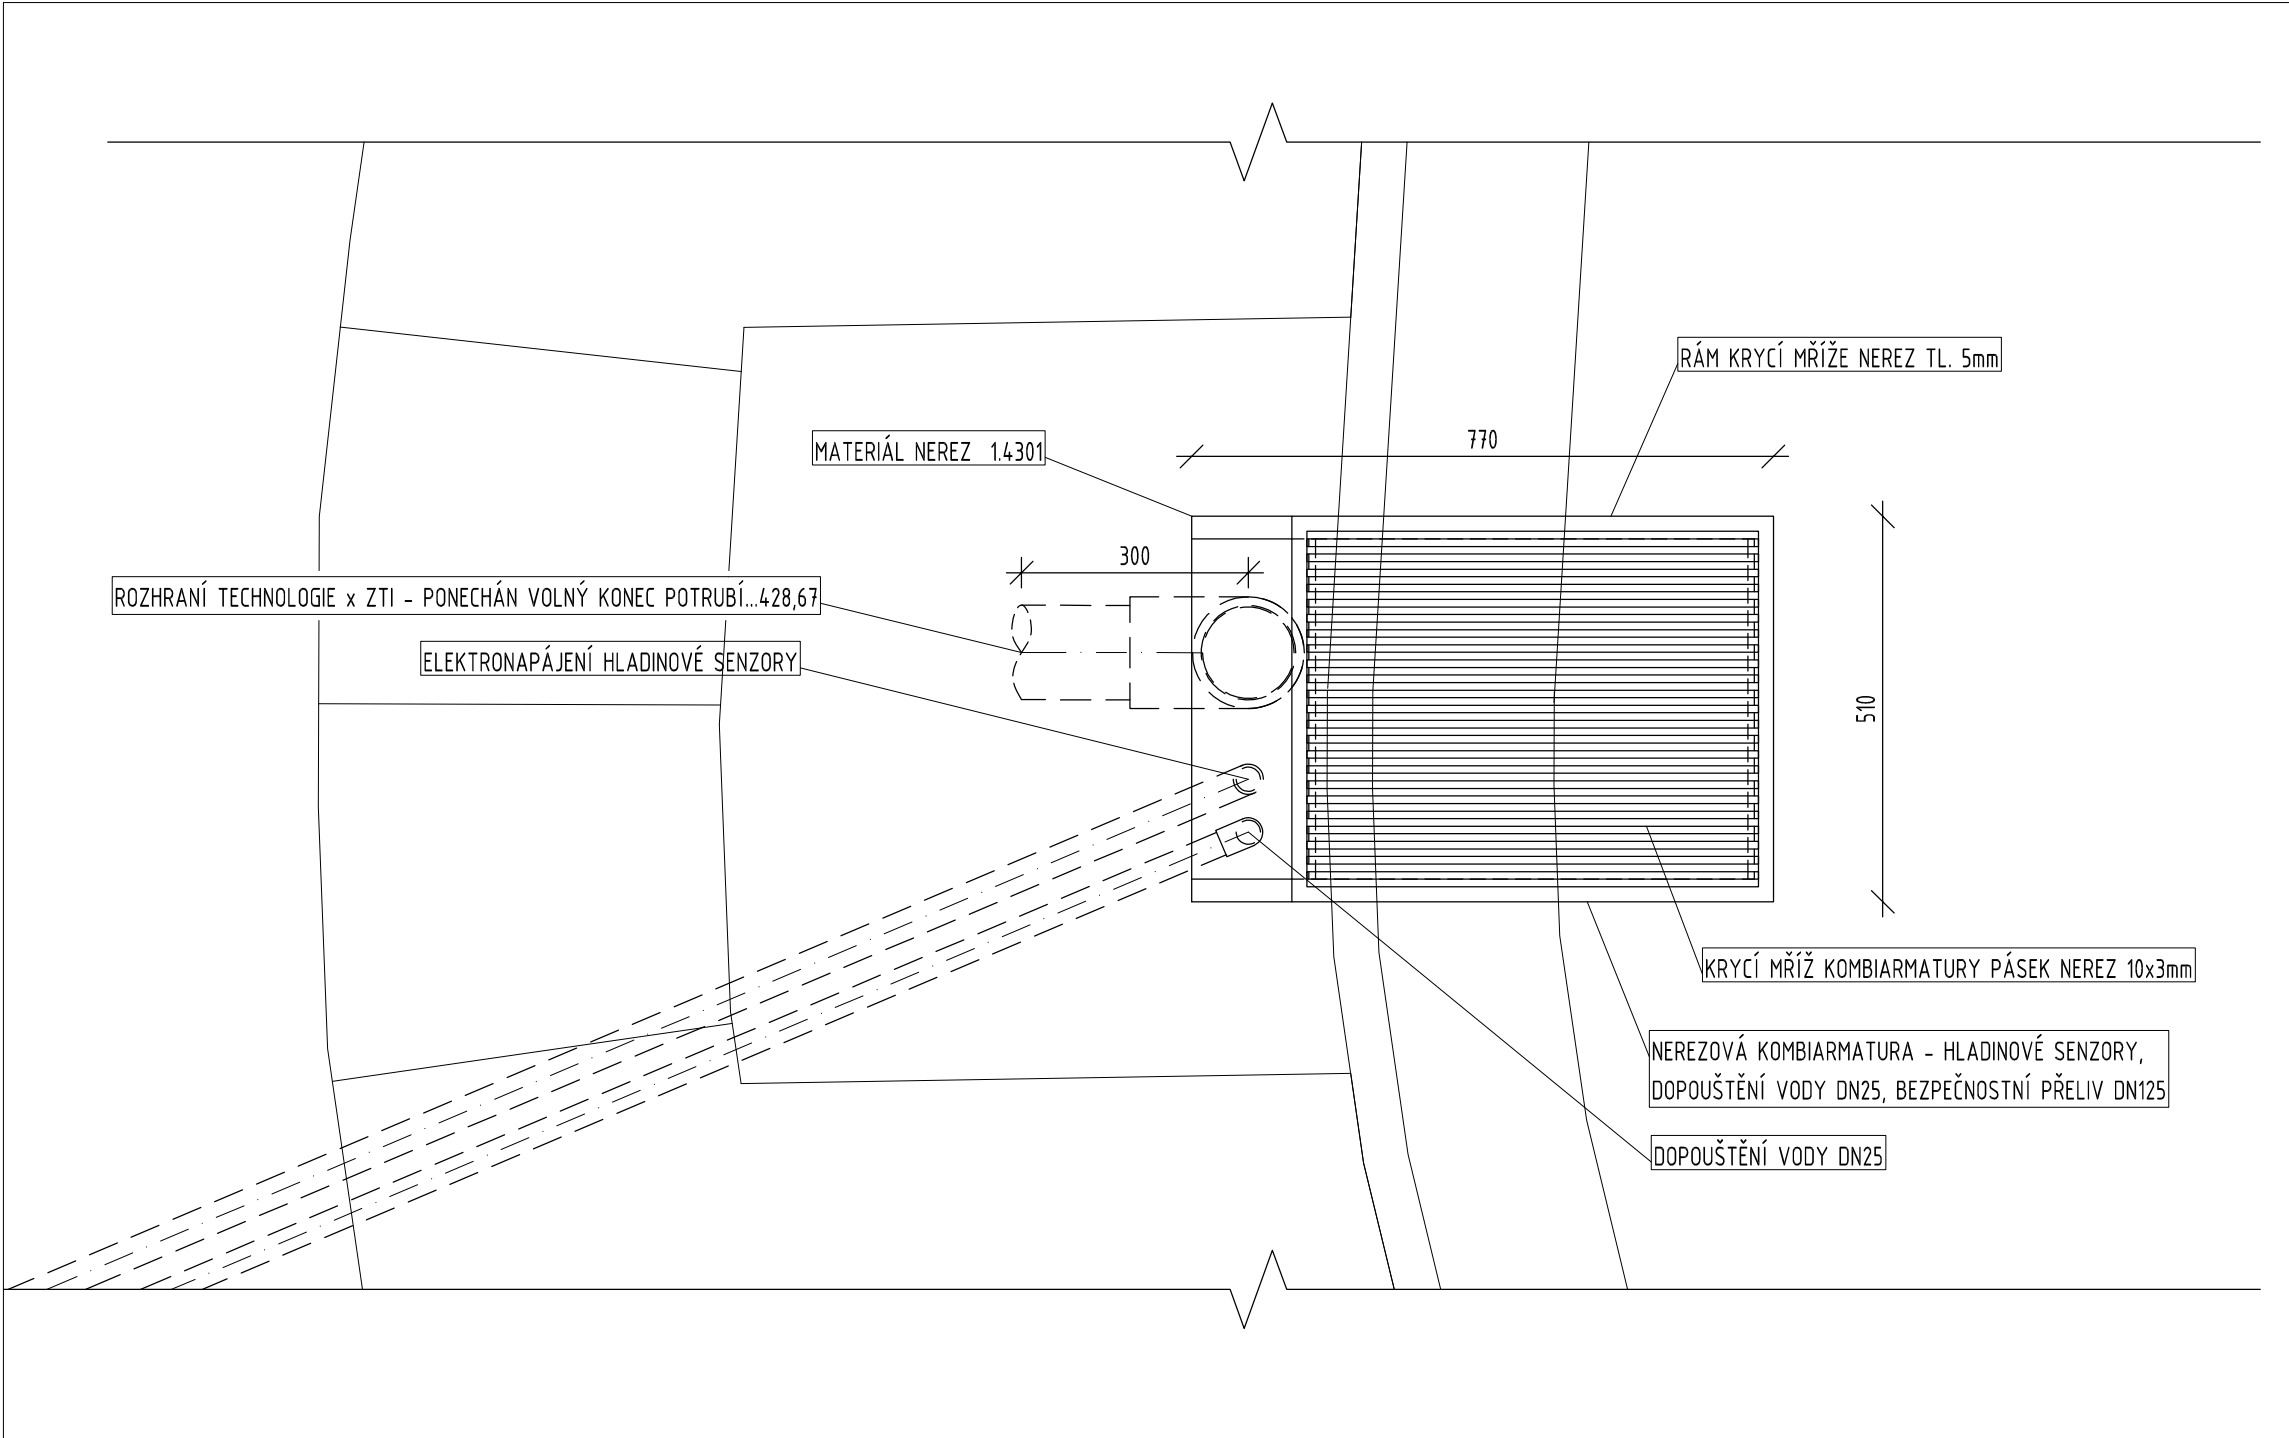

DETAIL Č.3 - KOMBIARMATURA - DOPOUŠTĚNÍ, PŘELIV

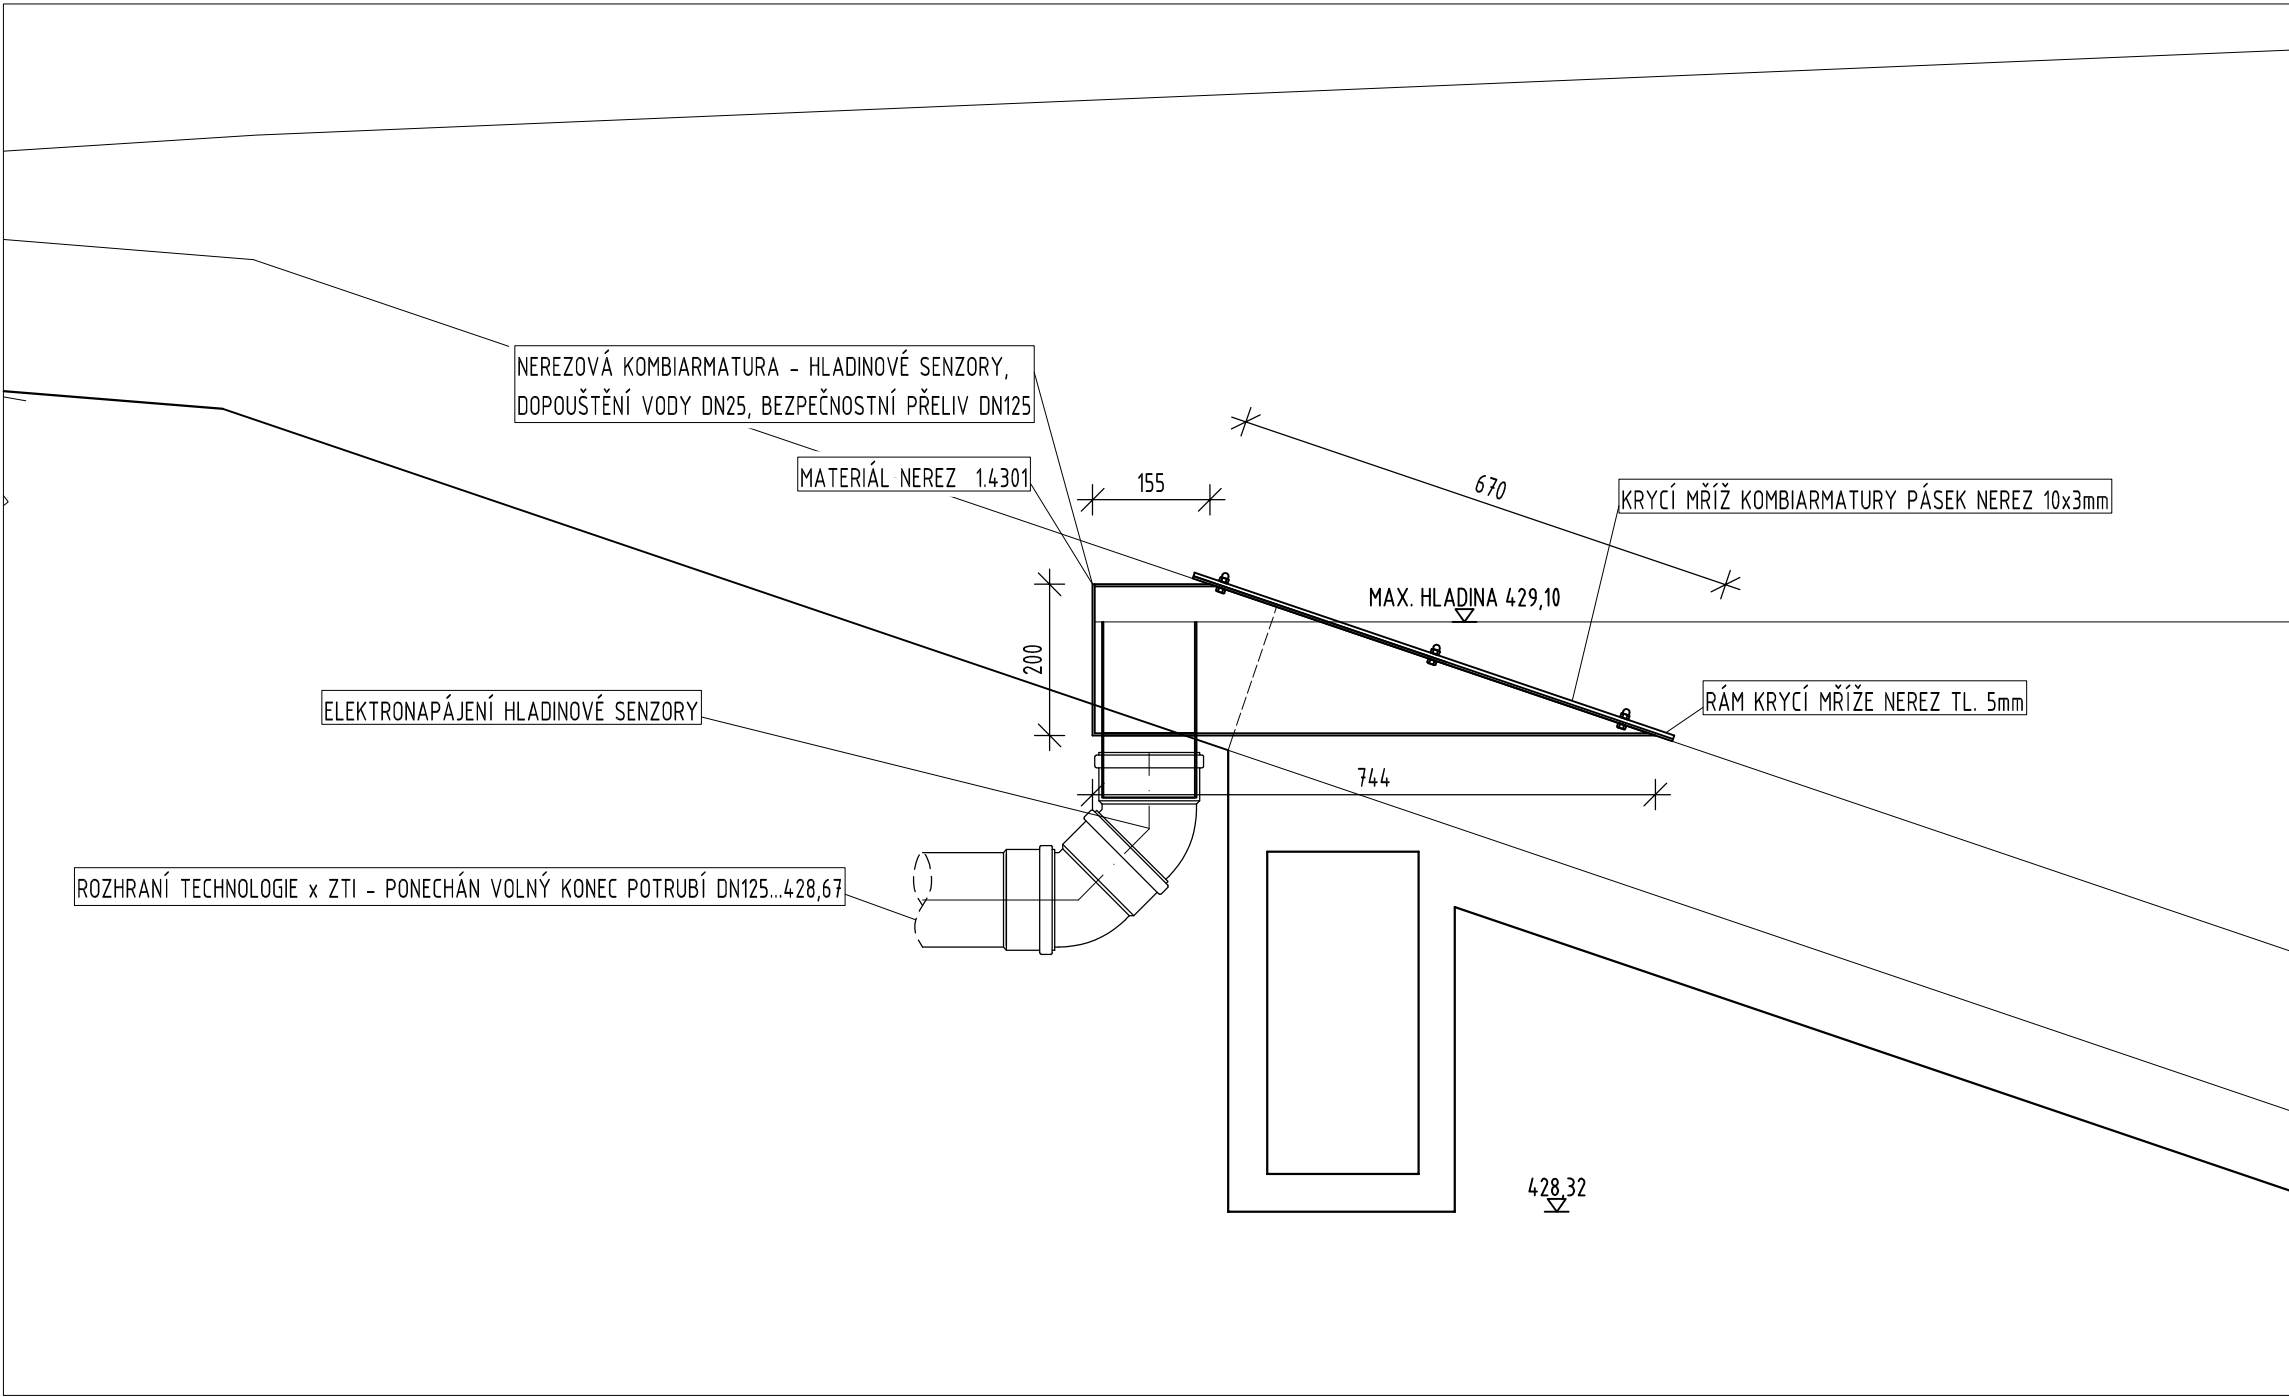

č. paré

ZPRACOVATEL DÍLČÍ ČÁSTI PROJEKTU:



KTS – AME s.r.o.
ul. Karla Čapka 60
500 02 Hradec Králové

tel.: 495214743
email: voda@kts-ame.cz



TRANSCONSULT s.r.o.
Nerudova 37, 500 02 Hradec Králové

Vedoucí projektu	Ing. Hodek	Středisko: 1
Odpovědný projektant	Tomáš Rádek	Vedoucí: Ing. Hodek
Zpracovatel	Tomáš Rádek	Zak.č. 11831110005
Prezkoušel	Milan Malý	Arch.č. 01020
Kontroloval	Martin Dvořák	Formát: 8 A4
Objednatel	Město Světlá nad Sázavou	Datum: 03/2022
		Účel: PDPS

VYUŽITÍ POZEMKU PARC. č. 549/61, K.O. SVĚTLÁ NAD SÁZAVOU – SO 02 TERÉNNÍ A PARKOVÉ ÚPRAVY DOKUMENTACE OBJEKTŮ A TECHNICKÝCH A TECHNOLOGICKÝCH ZAŘÍZENÍ PS 1001 – TECHNOLOGIE VODNÍHO PRVKU	část dok. D.22
DETAILY	mřítko 1:10
	č.výkresu 05