

č. paré

ZPRACOVATEL DÍLČÍ ČÁSTI PROJEKTU:



KTS – AME s.r.o.
ul. Karla Čapka 60
500 02 Hradec Králové

tel.: 495214743
email: voda@kts-ame.cz




TRANSCONSULT s.r.o.
Nerudova 37, 500 02 Hradec Králové


Vedoucí projektu	Ing. Hodek		Středisko: 1
Odpovědný projektant	Bedřich Cvrček		Vedoucí: Ing. Hodek
Zpracovatel	Bedřich Cvrček		Zak.č. 1 8 3 1 1 0 0 0 5
Přezkoušel	Milan Malý		Arch.č. 01020 Formát: 6 A4
Kontroloval	Martin Dvořák		Datum: 03/2022
Objednatel	Město Světlá nad Sázavou		Účel: PDPS
VYUŽITÍ POZEMKU PARC. ±. 549/61, K.Ú. SVĚTLÁ NAD SÁZAVOU – SO 02 TERÉNNÍ A PARKOVÉ ÚPRAVY DOKUMENTACE OBJEKTŮ A TECHNICKÝCH A TECHNOLOGICKÝCH ZAŘÍZENÍ PS 1001 – TECHNOLOGIE VODNÍHO PRVKU			část dok. D.22
SCHÉMA ROZVADĚČE RT1		měřítko —	č.výkresu 09


Obsah: Schéma rozváděče RT


Akce: VODNÍ PRVEK

TYP PROVEDENÍ:	IP65 / IP20
KRYTÍ:	1000 x 800 x 300 mm
ROZMĚRY:	
DĚLENÍ:	
NÁTER:	
OBSLUHA:	PRAČ. POUČENÍMI
PŘÍVOD (Y):	DOLŮ
VÝVODY:	DOLŮ

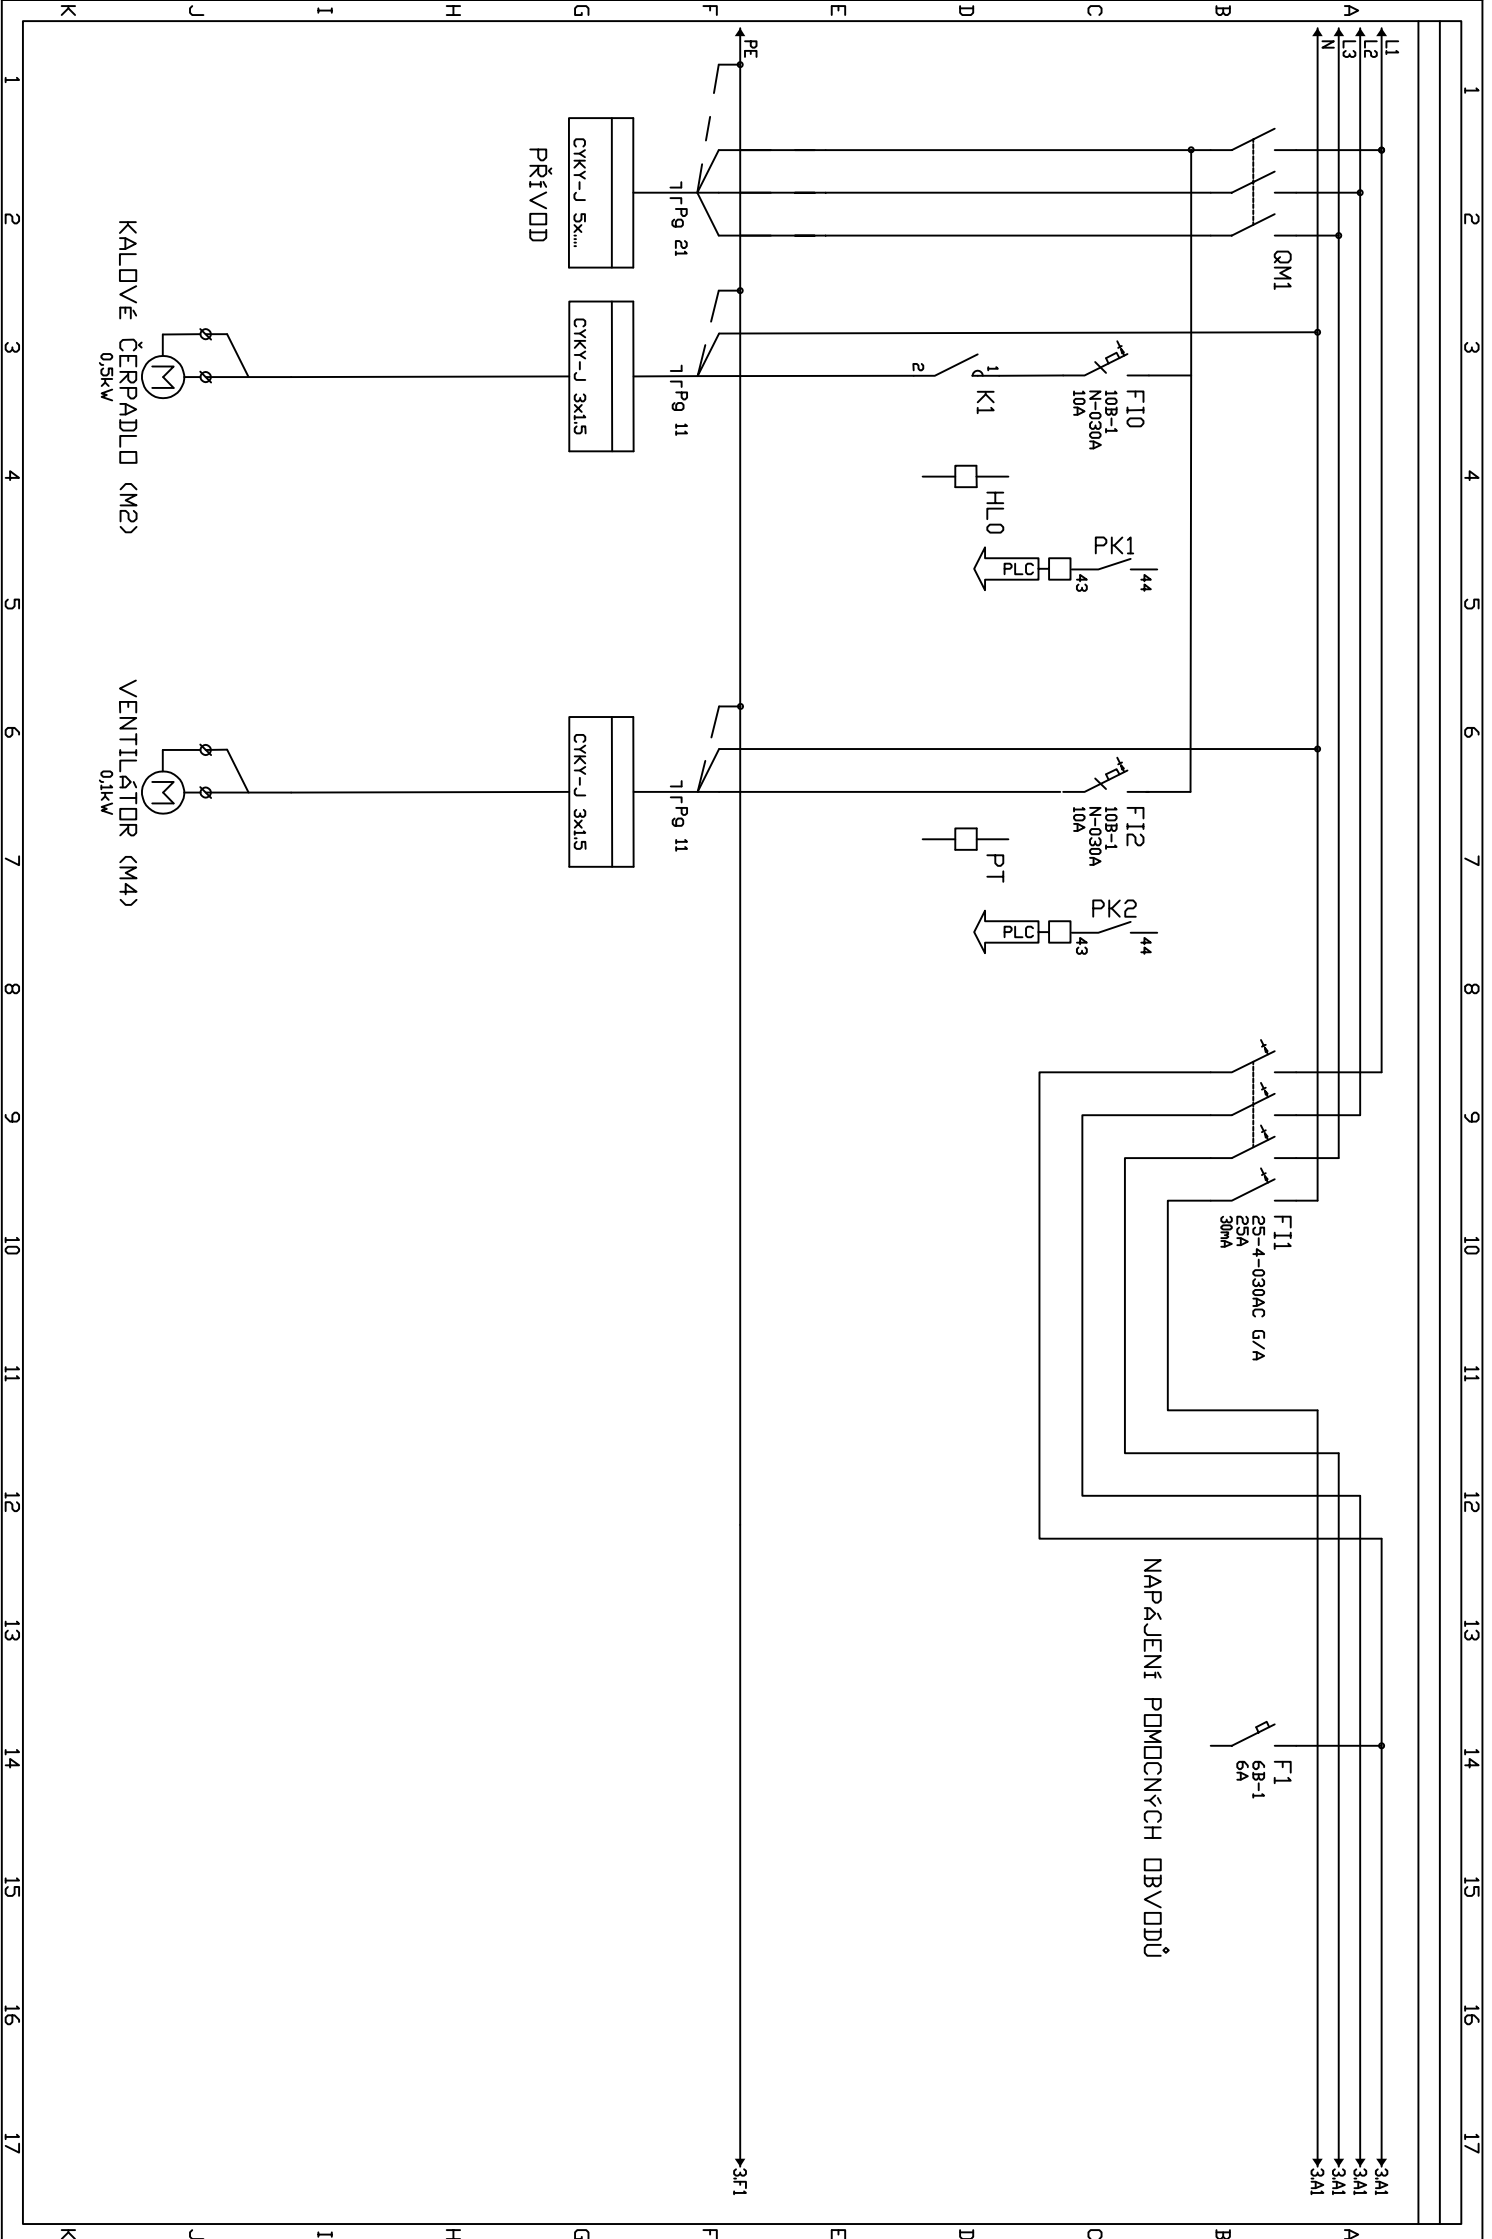

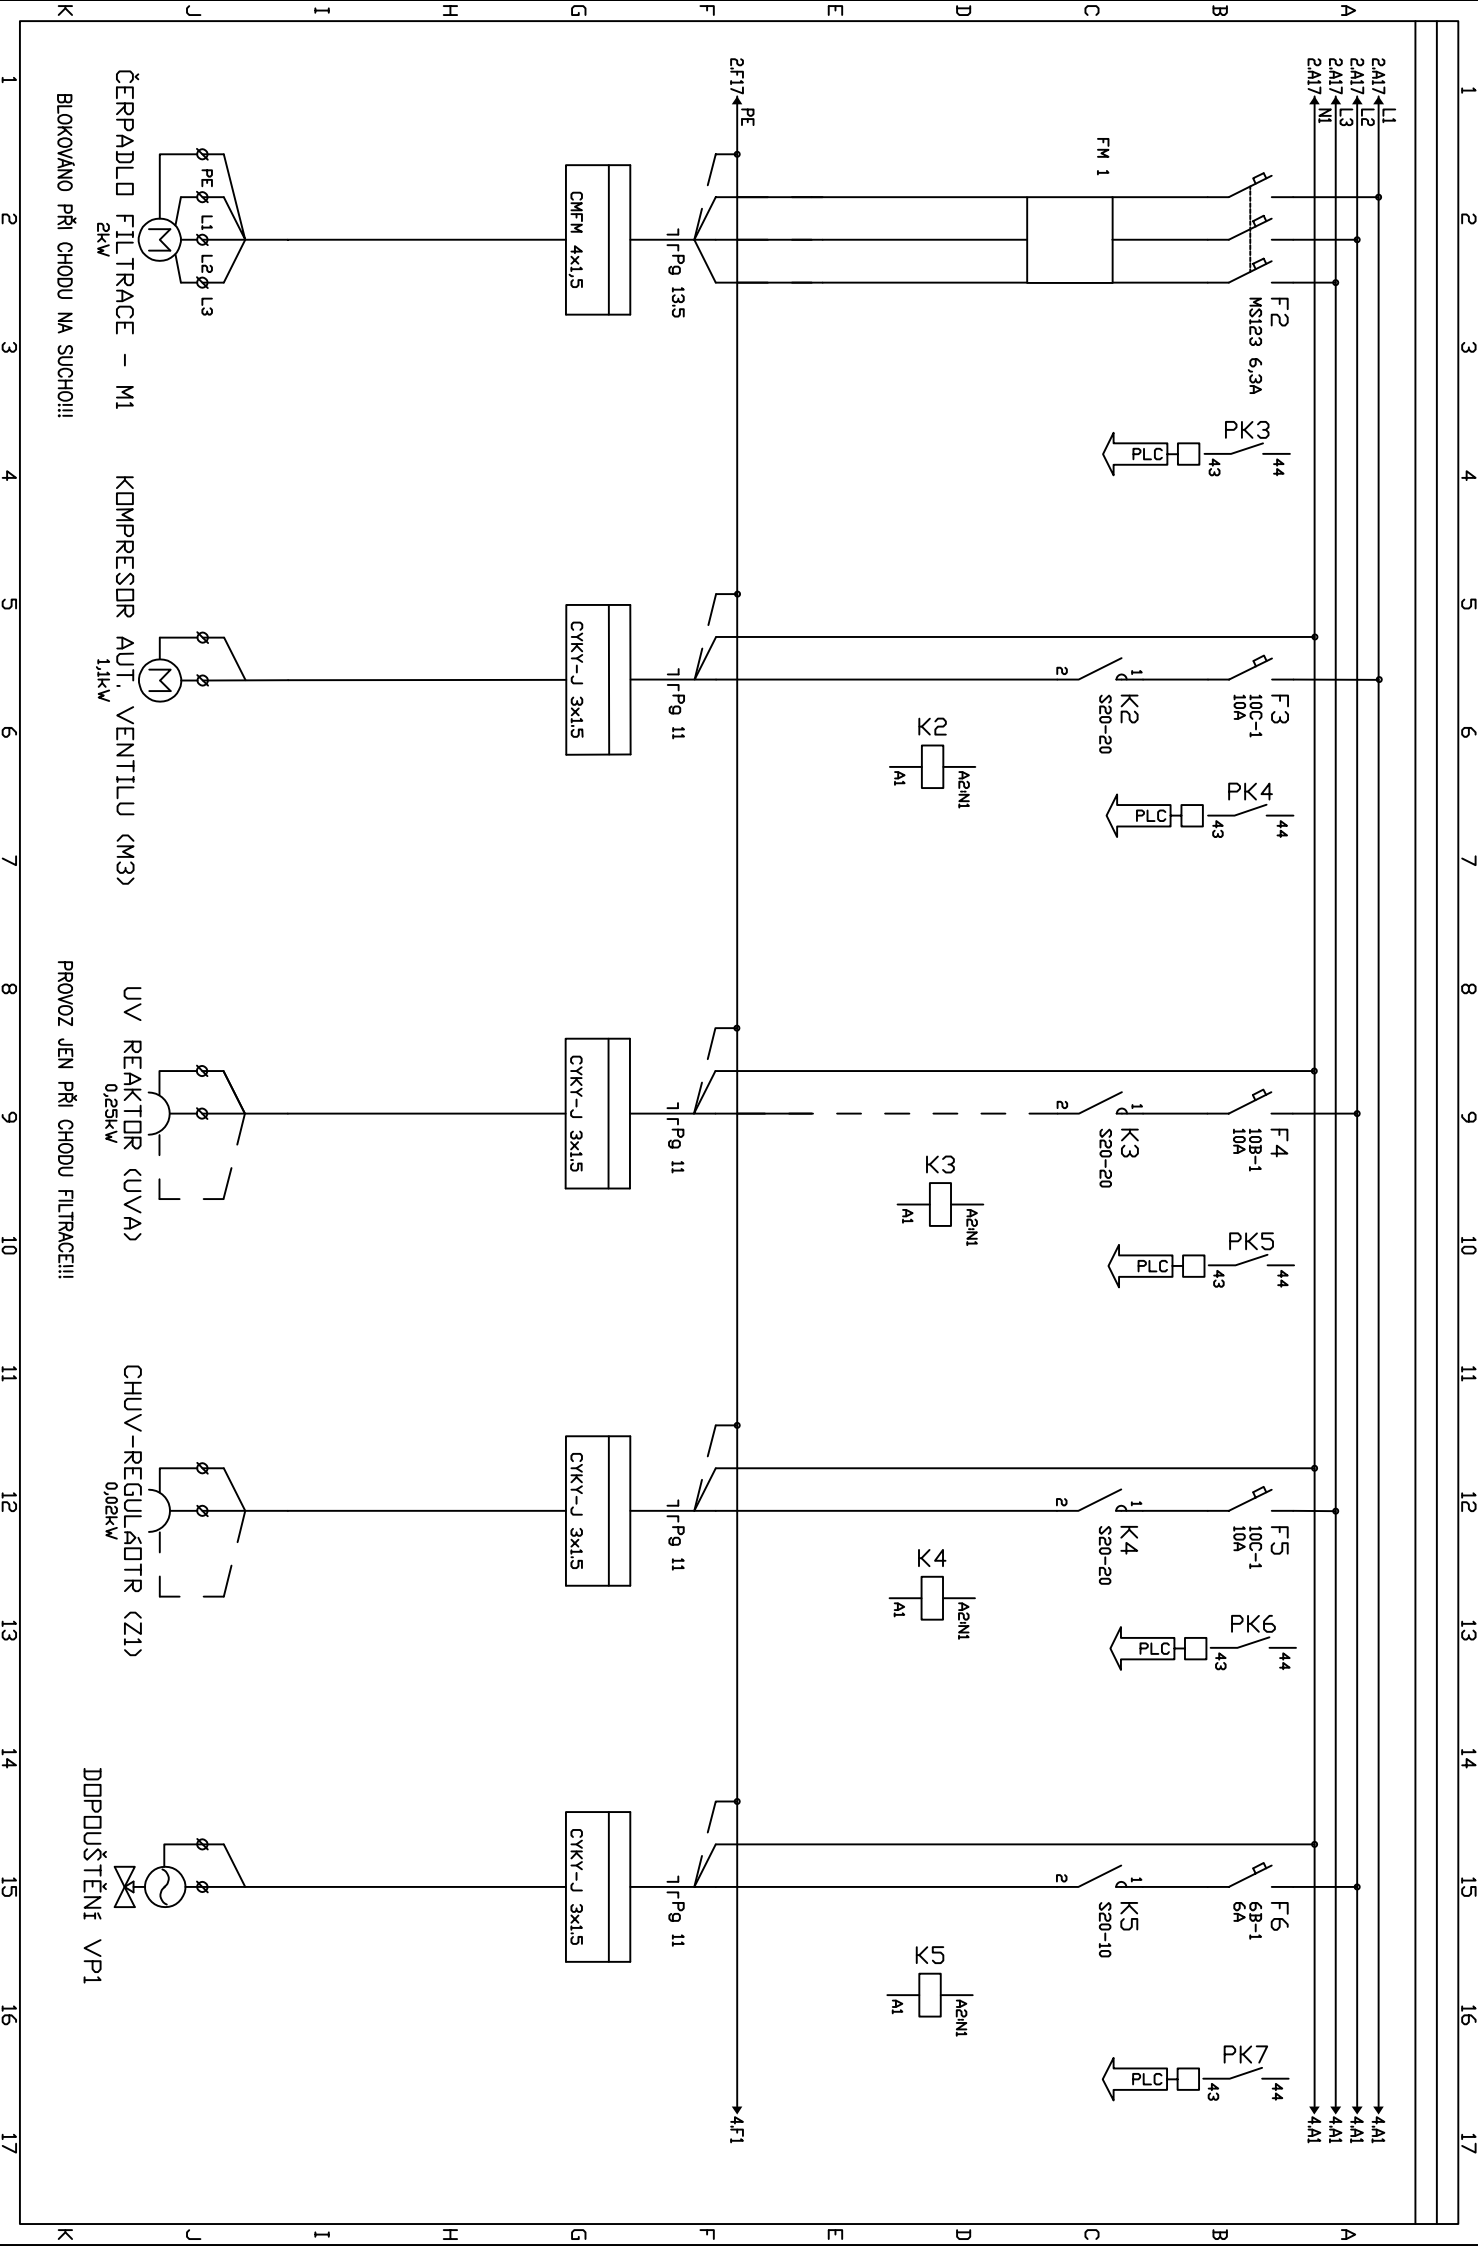

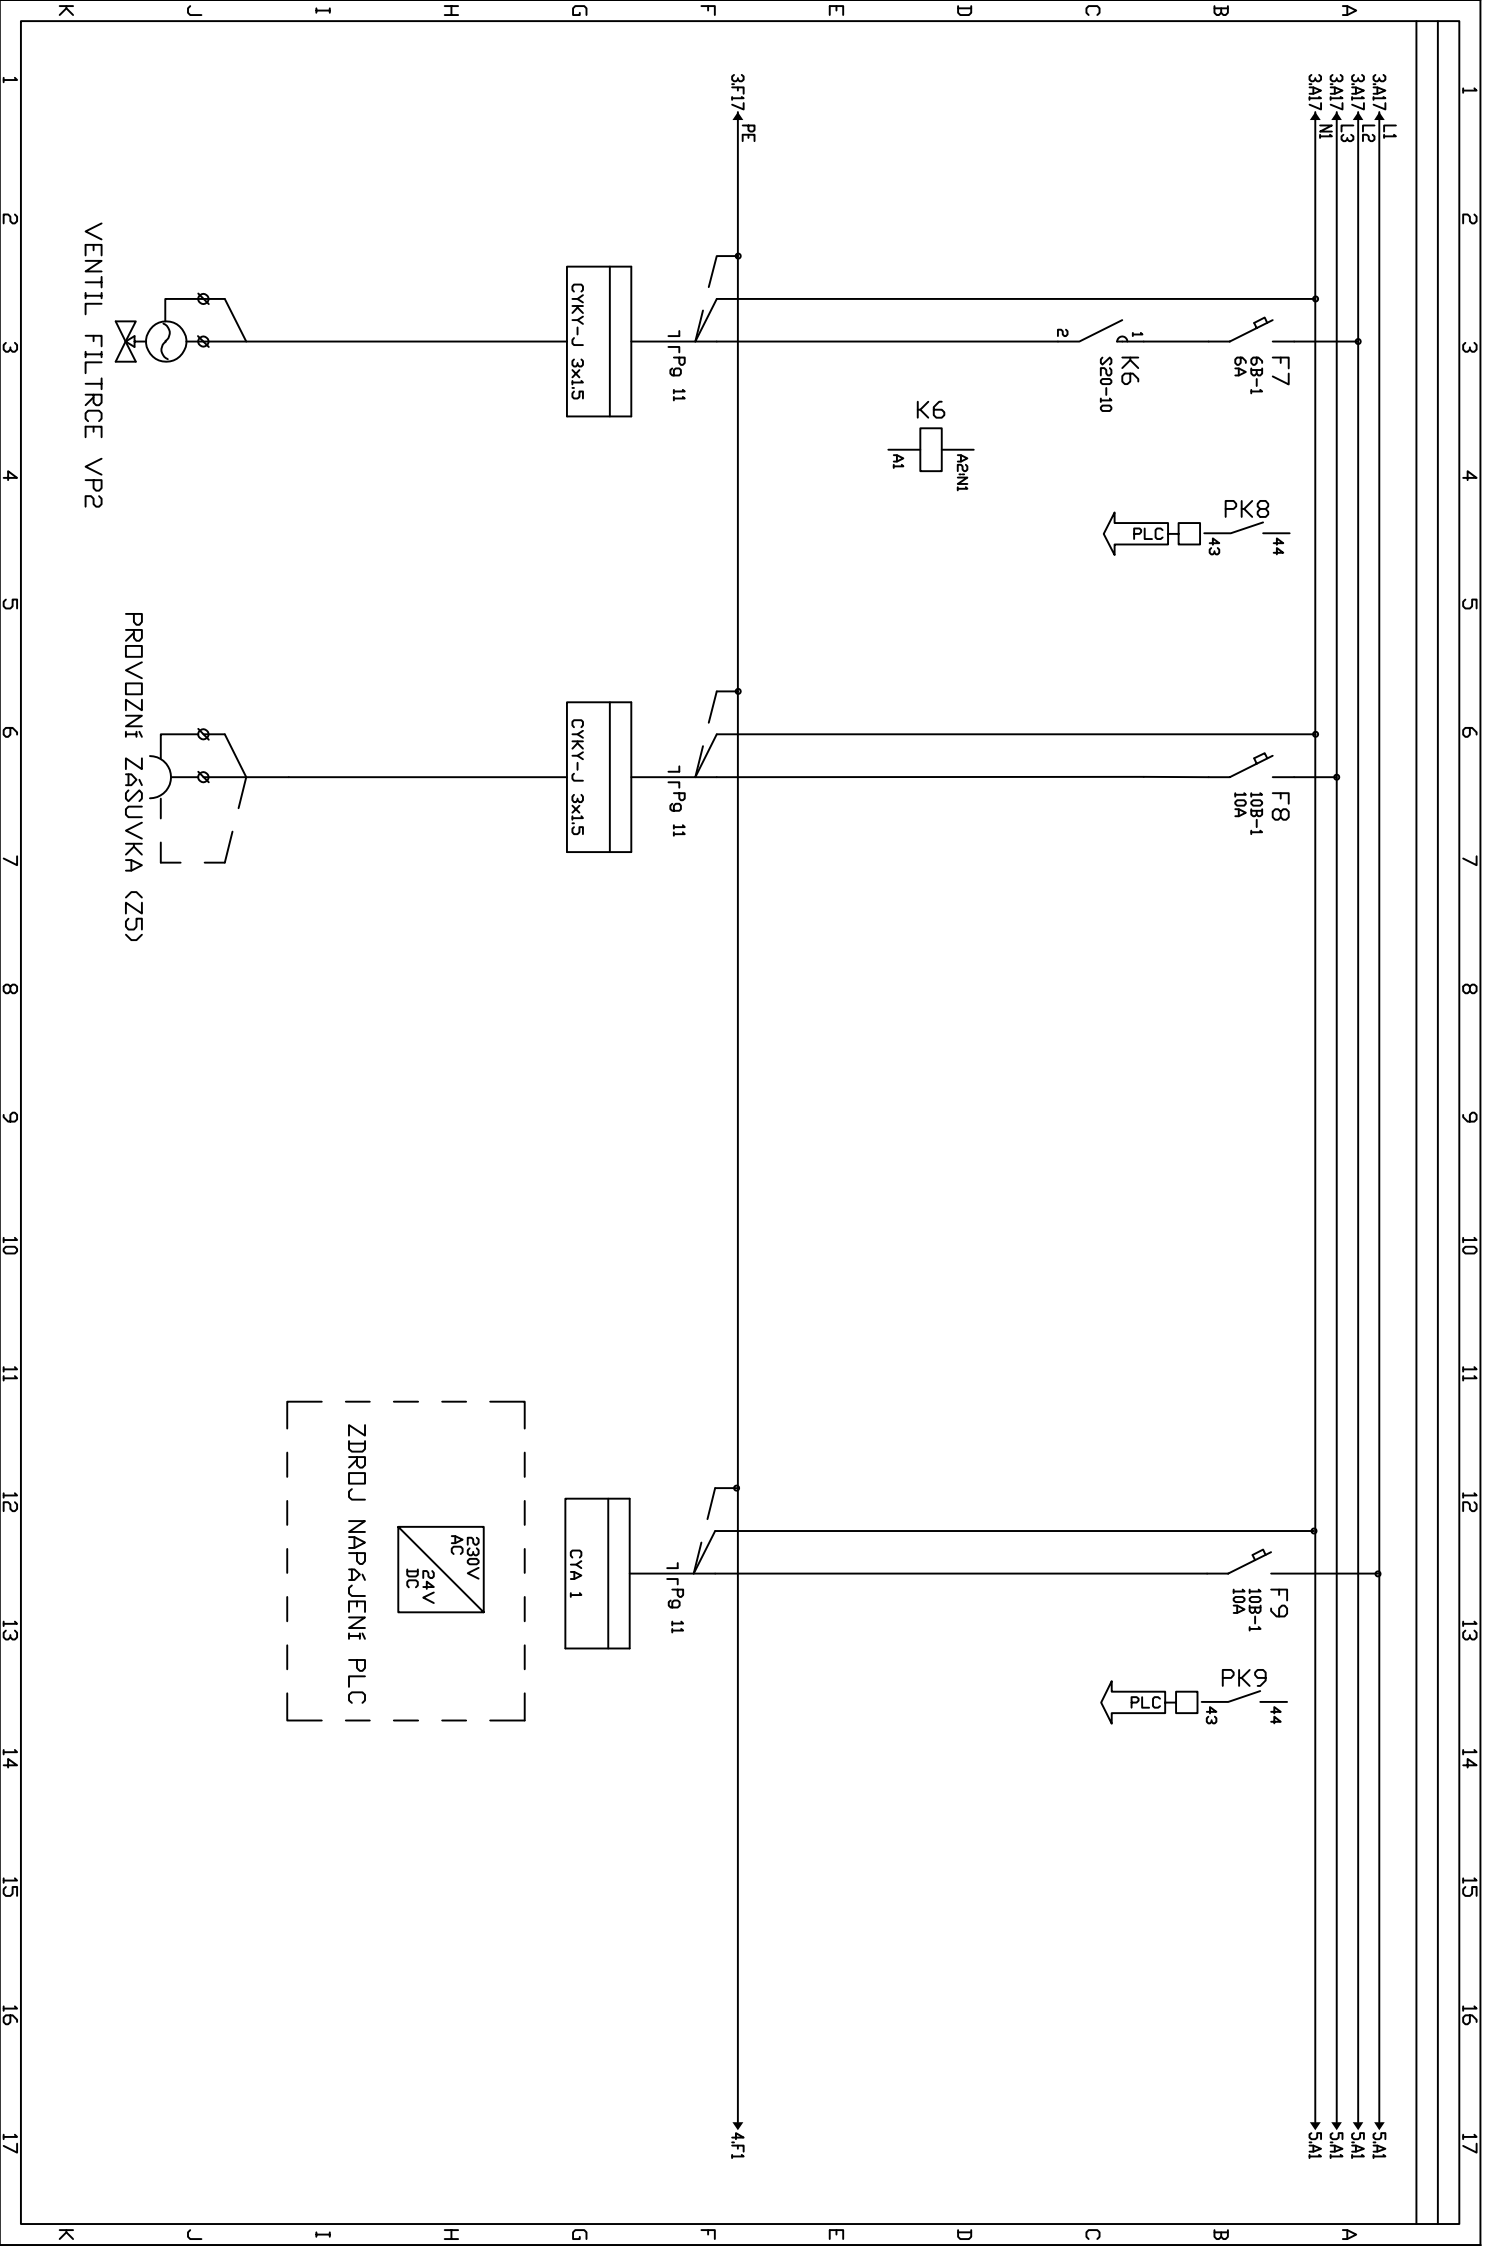

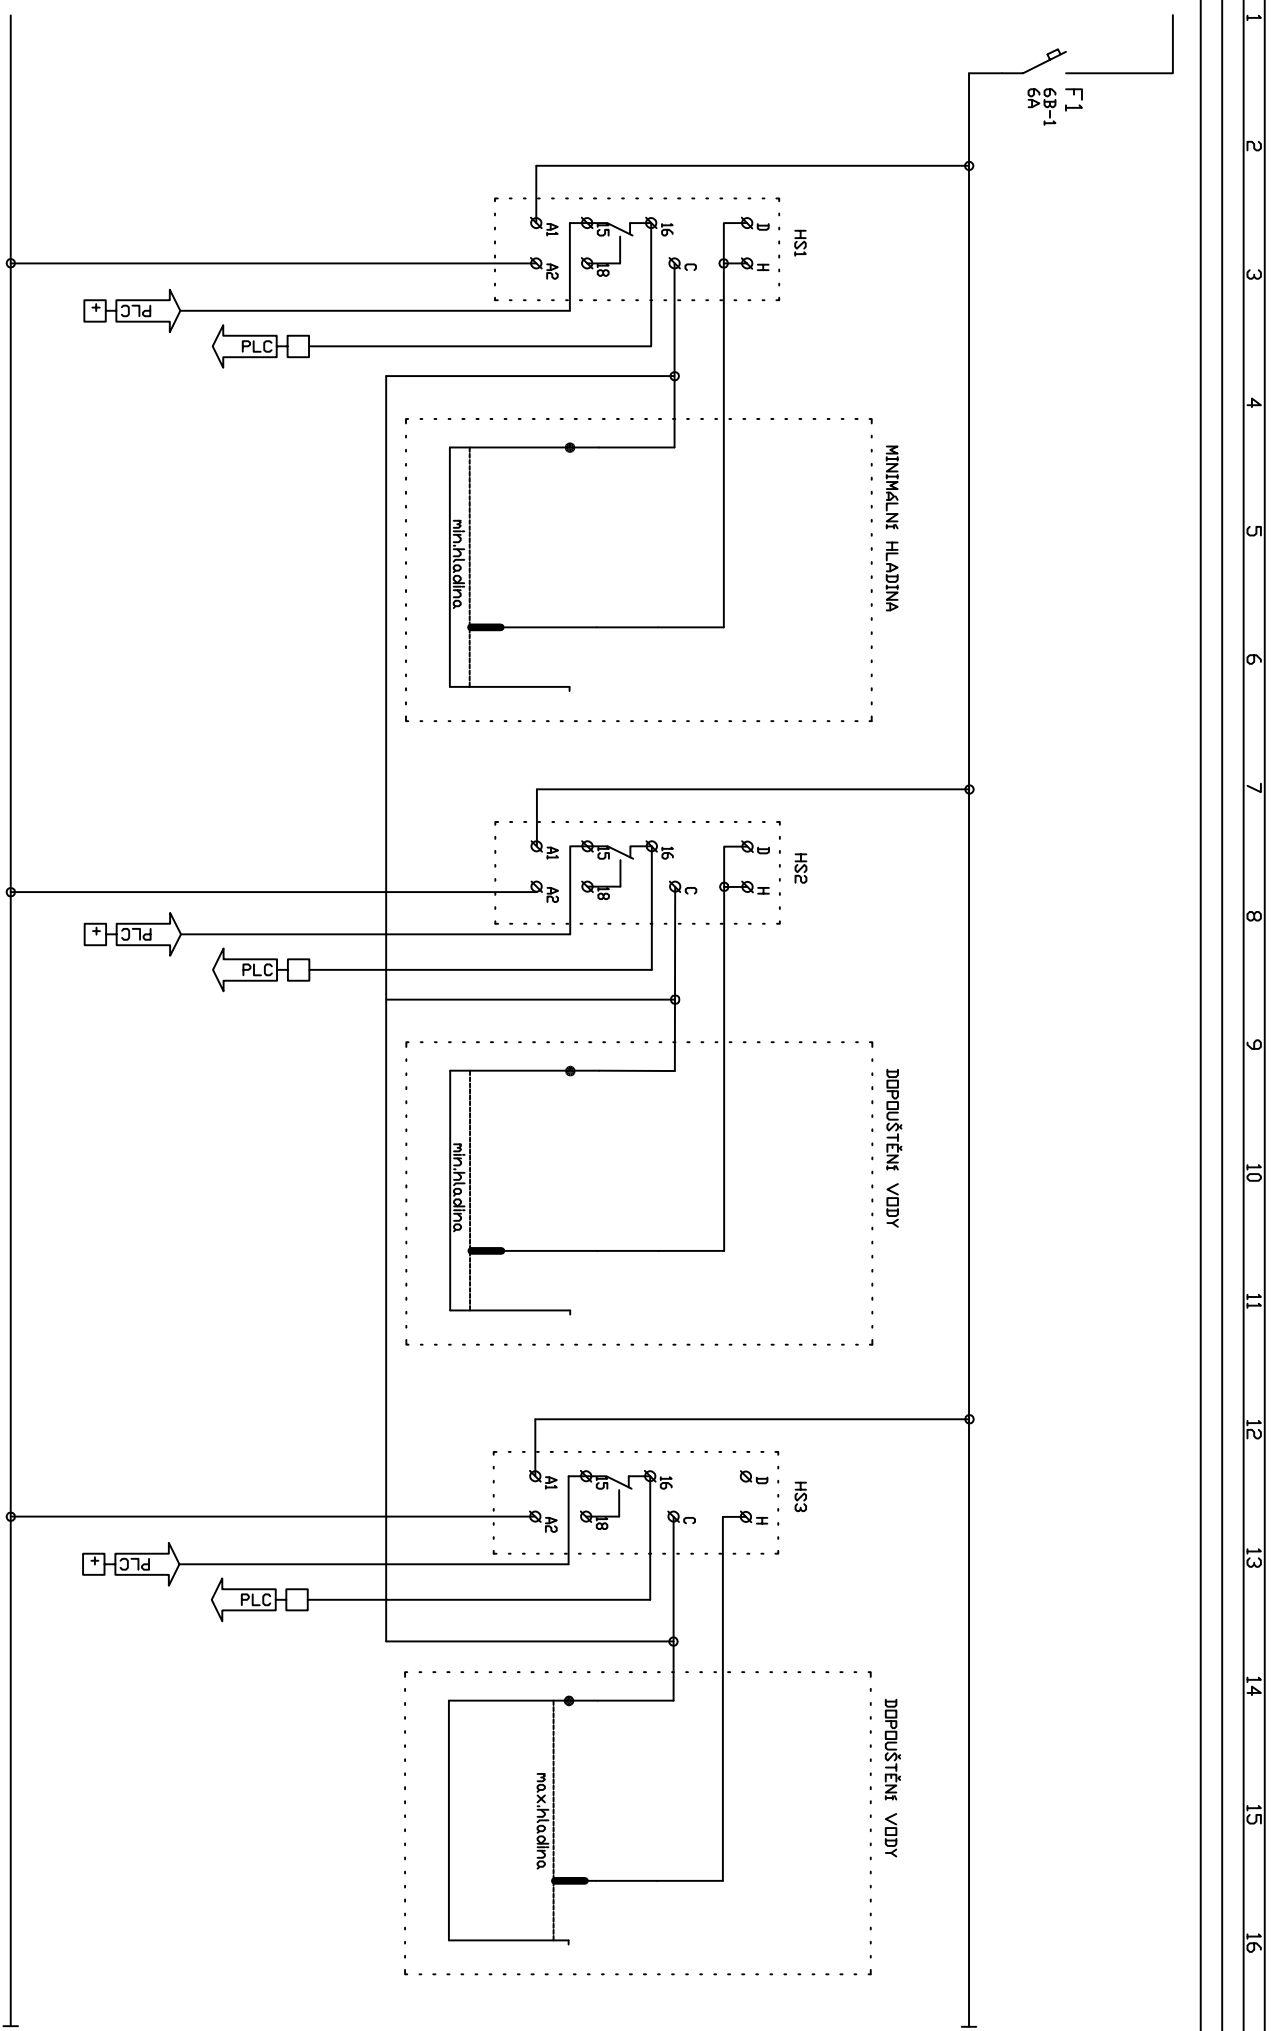

PLC ŘÍZENÍ SYSTÉMU

