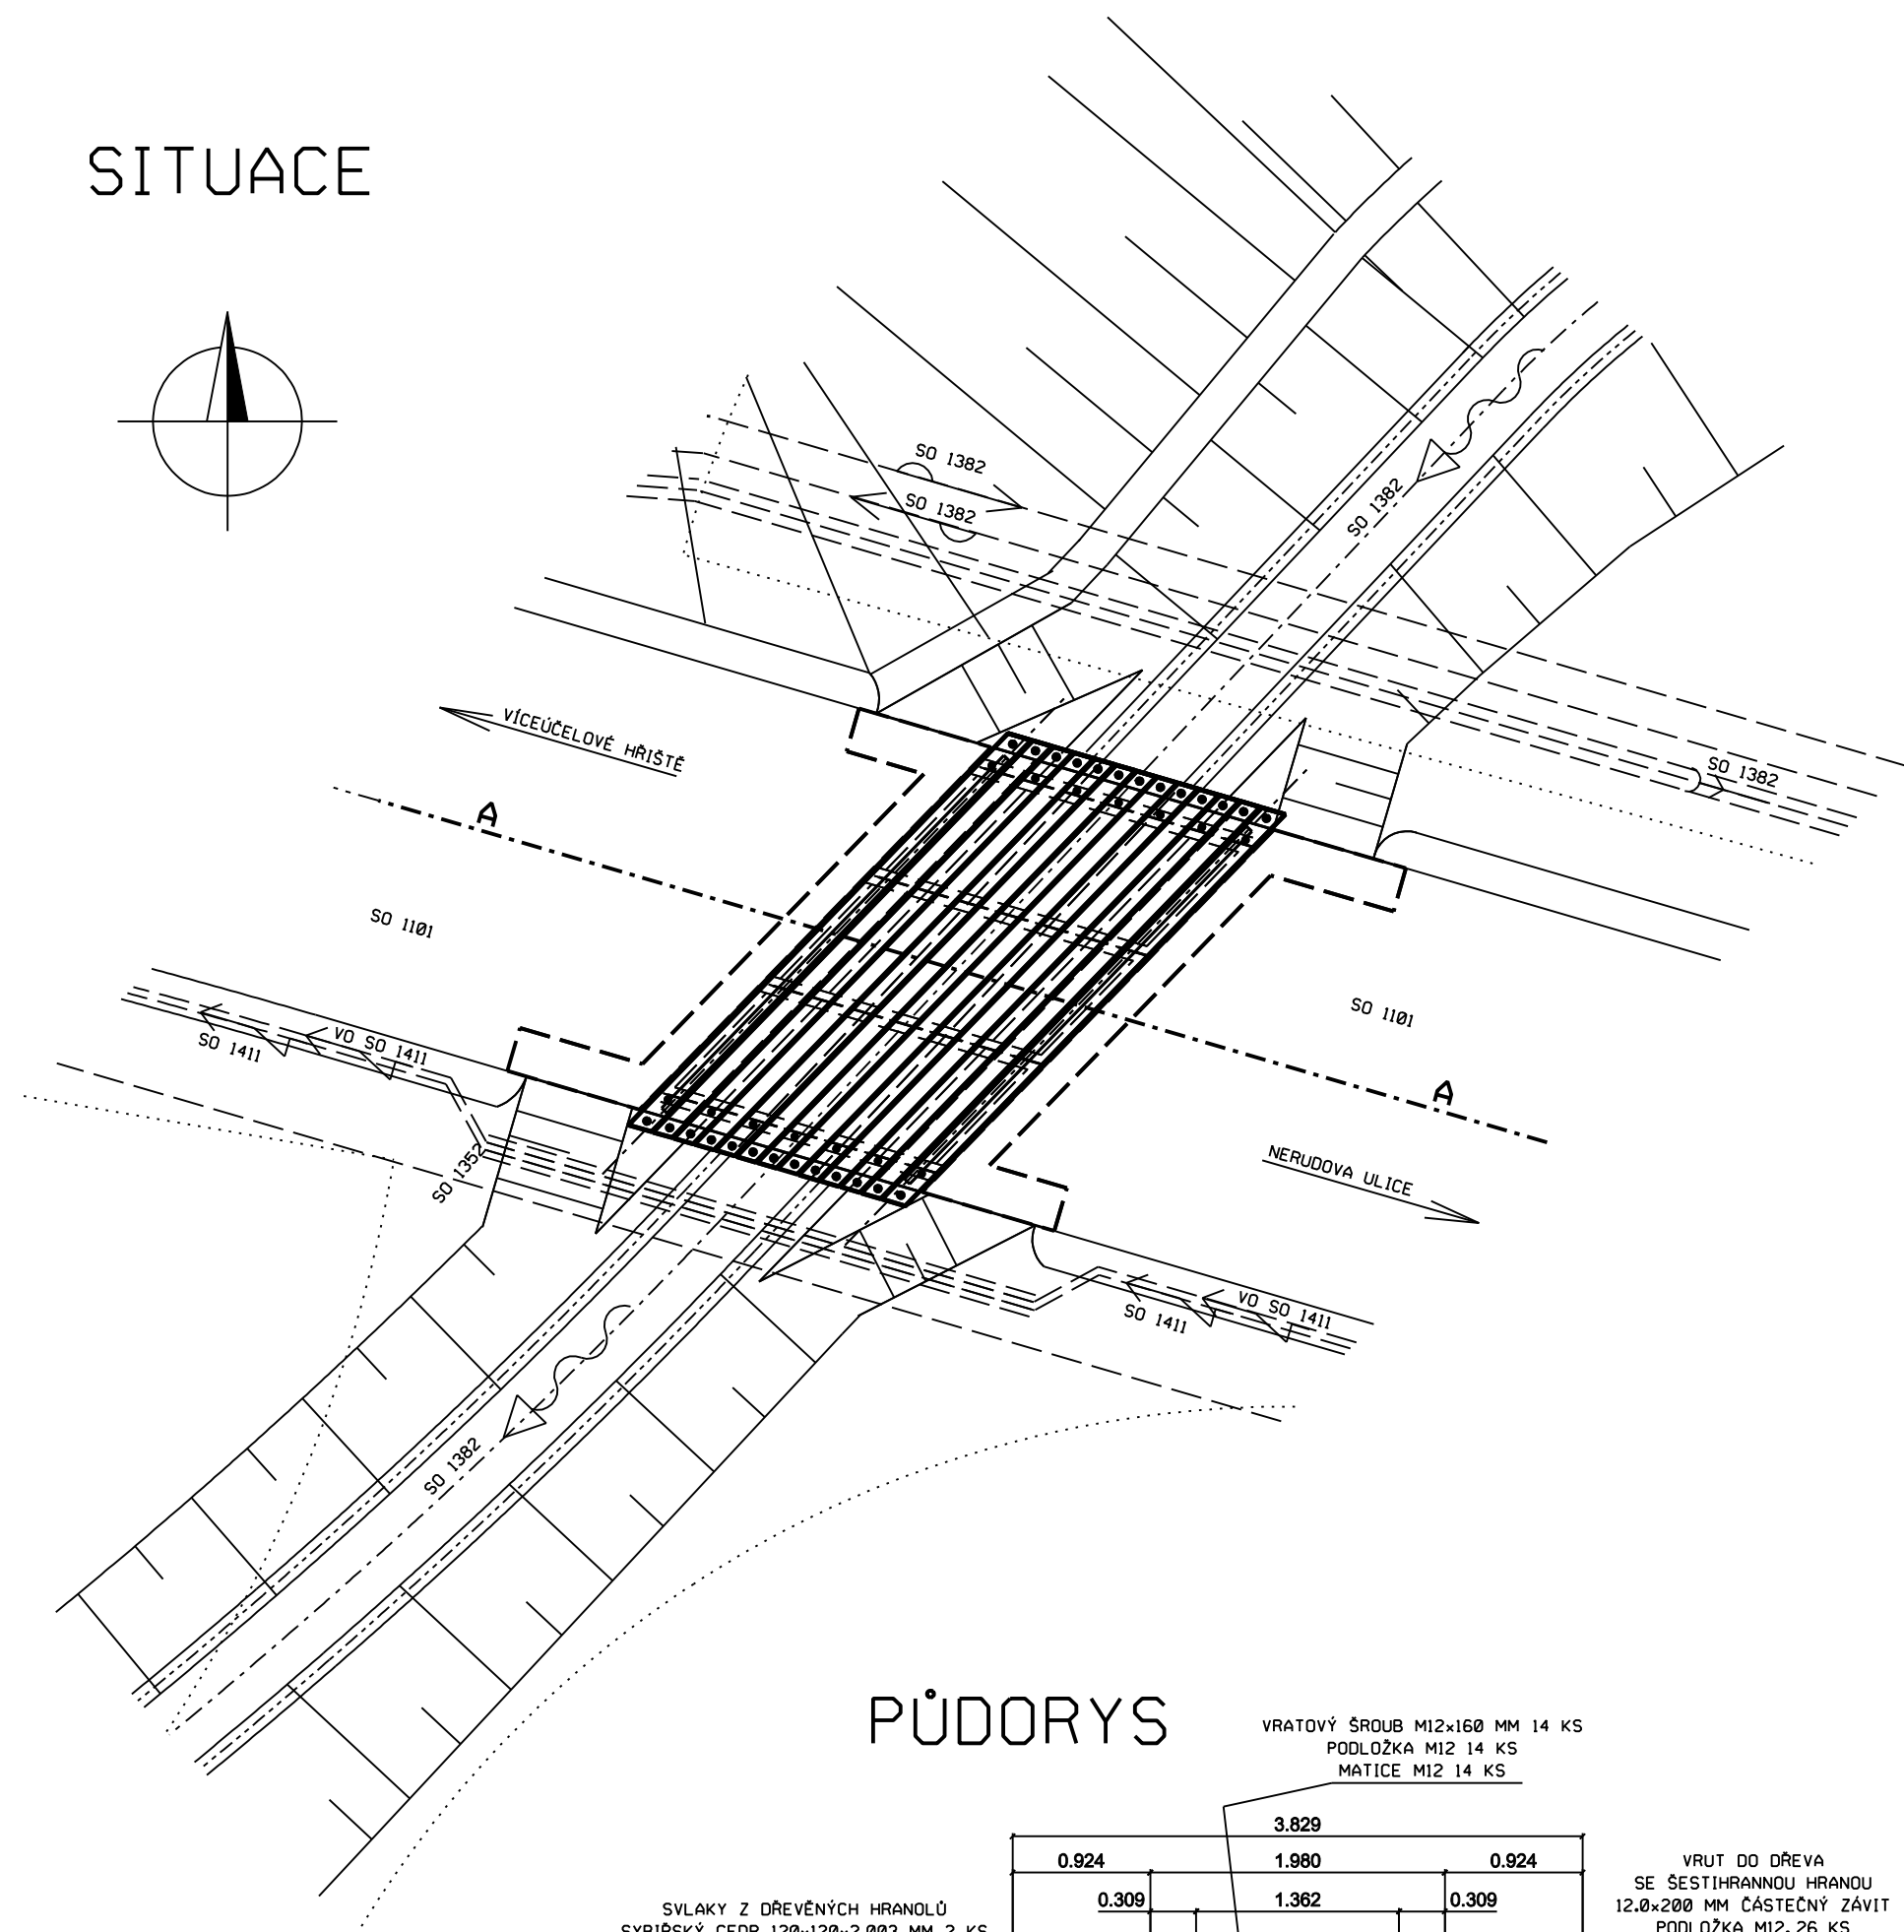


[illegible]

MLATOVÁ STEZKA V ČELE UKONČENÁ
NEREZOVÝM VÁLCOVANÝM PROFILEM 90x90x9 MM
NA BOČÍCH OHRANIČENÁ NEREZOVÝM OBRUBNÍKEM
VŠE KOTVENO DO OPĚR ŠROUBY DO BETONU 10.5x90 MM
S PODLOŽKAMI M12, 14 KS

MOSTOVKA Z DŘEVĚNÝCH HRANOLŮ
SYBŘÍSKÝ CEDR 120x120x3741 MM, 11 KS
145x120x3741 MM, 2 KS

KOTVENÍ K PROFILŮM HEB 120 MM
VŘATOVÝ ŠROUB M12x160 MM 14 KS
PODLAŽKA M12 14 KS
MATICE M12 14 KS

OCELOVÁ NOSNÁ KONSTRUKCE
NOSNÍKY HEB 120 MM
PŘÍČNÍKY Z VÁLCOVANÝCH PROFILŮ U 120 MM

ZPĚTNÝ ZÁSYP Z Z PRUPUSTNÉHO MATERIÁLU
HUTNĚNO PD VRSTVÁCH MAX. 200 MM

RUB OPĚR OCHRANNÝ NÁTĚR
ASF. EMULZÍ NEBO SUSPENZÍ

MOSTOVKA OSAŽENA NA PŘÍMKOVÝ PRVEK
KOLÉBNICE S18 (93/18) 82/43x93 MM, DL. 2x 3.3 M

PODLADNÍ BETON
C16/20 XAI V TL. 100 MM

OPĚR Z BETONU C25/30 XF4
S VÝVUZUŽENÍM PŘI POVRŠKÁCH
KARI SÍŤ 100x100x80 MM

427

PODĚNÝ REZ B-B

- MOSTOVKA Z DŘEVĚNÝCH HRANOLŮ
SYŘÍSKÝ CEDR 120x120x3741 MM, 11 KS
145X120X3741 MM, 2 KS
- SVLAKY Z DŘEVĚNÝCH HRANOLŮ
SYŘÍSKÝ CEDR 120x120x2.003 MM, 2 KS
- VRTU DO DŘEVA SE ŠESTIHRANNOU HRANOU 12.0x200 MM ČÁSTEČNÁ ŽAVIT PODLOŽKA M12, 26 KS
- KOTVENÍ K PROFILŮM HEB 120 MM VRTAVOVÝ ŠROUB M12x168 MM 14 KS
PODLÓŽKA M12 14 KS
MATICE M12 14 KS


OCELOVÁ NOSNÁ KONSTRUKCE
NOSNÍKY HEB 120 MM
PRŮNIK Z VALCOVANÝCH PROFIŁŮ U 120 MM

POZNÁMKA:

- VEŠKERÝ SPOJOVACÍ MATERIÁL BUDE PROVEDEN V NEREZOVÉM PROVEDENÍ
- POVRCHOVÁ OCHRANA OCELOVÉ NOSNÉ KONSTRUKCE BUDE PROVEDENA ŽÁROVÝM ZINKOVÁNÍM PONOREM

SOUŘADNICOVÝ SYSTÉM S-JTSK
VÝŠKOVÝ SYSTÉM Bpv

č. paré

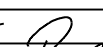		TRANSCONSULT		S.r.o.	
		Nerudova 37,500 02 Hradec Králové			
Vedoucí projektu	Ing. Hodek			Středisko: I	
Odpovědný projektant	Ing. Hodek			Vedoucí: Ing. Hodek	
Zpracovatel	Ing. Hodek			Zak.č.: 1 8 3 1 1 0 0 0 5	
Průzkoušel	Ing. Shejbal			Arch.č. 01020	
Kontroloušel	Ing. Pravda			Datum: 11/2021	
Objednatel	Město Světlá nad Sázavou			Účet: PDPS	
VYUŽITÍ POZEMKU PARC.Č.549/61,K.Ú. SVĚTLÁ NAD SÁZAVOU - SO 02 TERÉNNÍ A PARKOVÉ ÚPRAVY DOKUMENTACE OBJEKTŮ A TECHNIČKÝCH A TECHNOLOGICKÝCH ZAŘÍZENÍ SO 1201 - LÁVKA PŘES POLDR					část dok. D.4
DISPOZICE, ŘEZY				měřítko 1:50	č.výkresu 2