SITUACE

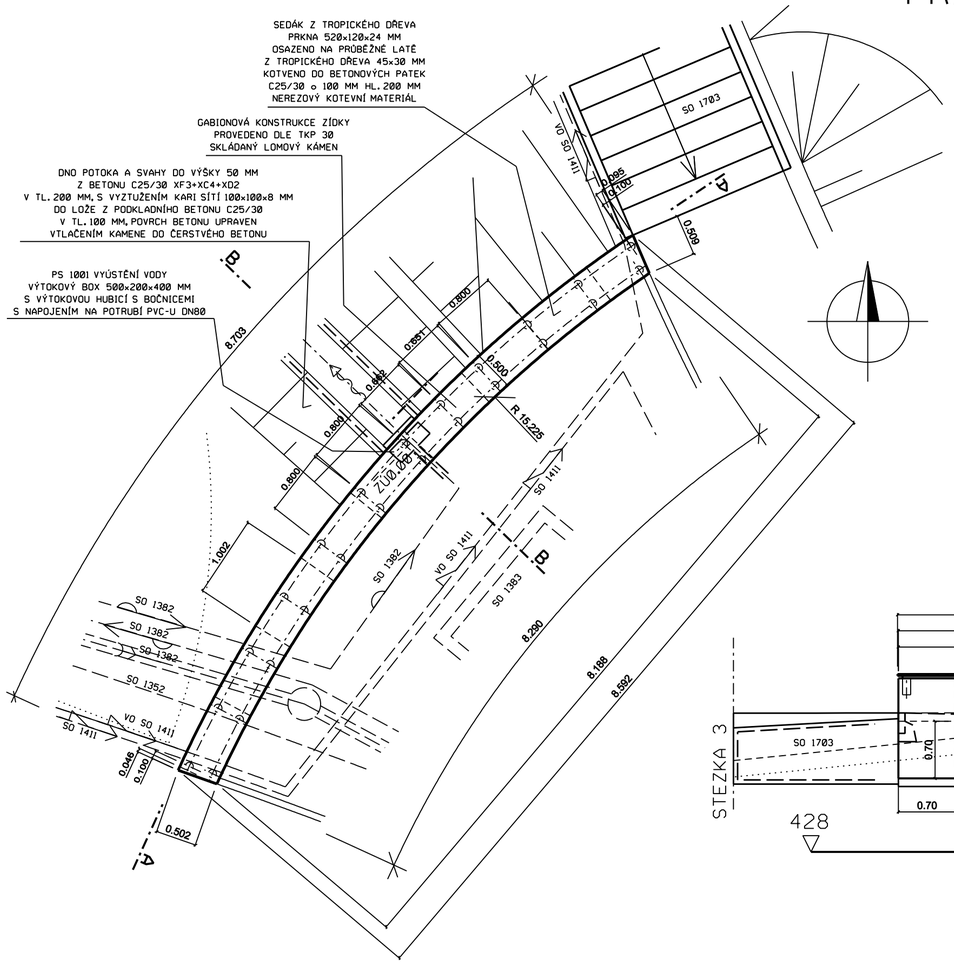

PŘÍČNÝ ŘEZ V OSE VÝTOKU B-B

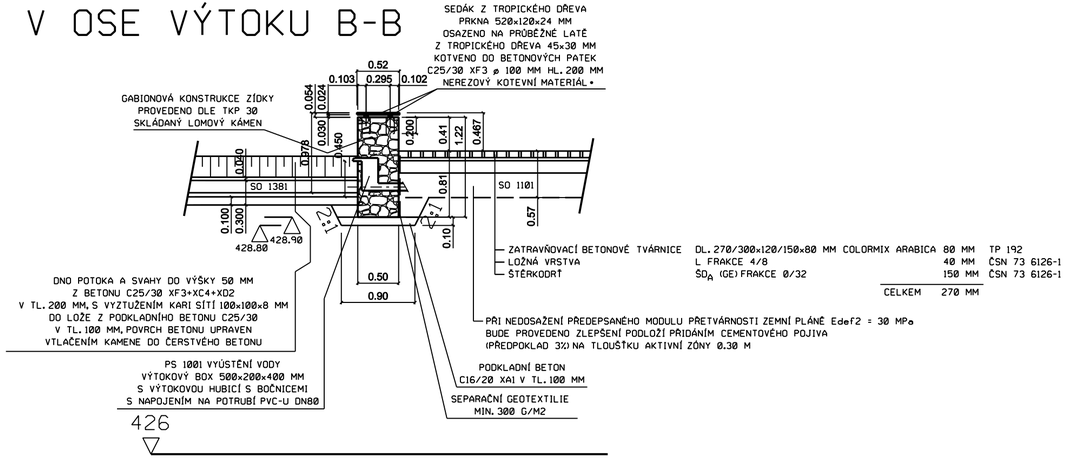

• DETAILNÍ POPIS A ZPŮSOB KOTVENÍ JE POPSÁN V TECHNICKÉ ZPRÁVĚ

PODÉLNÝ ŘEZ V LÍCI A-A

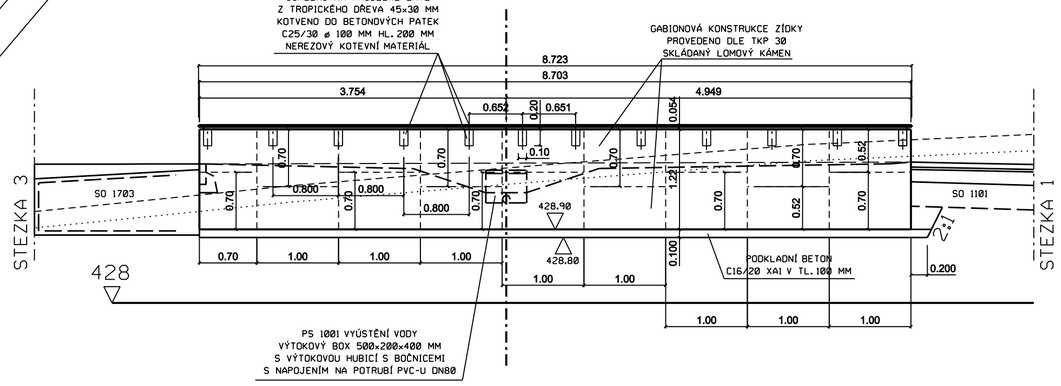

SOUŘADNICOVÝ SYSTÉM S-JTSK
VÝŠKOVÝ SYSTÉM Bpv

č. paré

TRANSCONSULT s.r.o.
Nerudova 37,500 02 Hradec Králové

Vedoucí projektu	Ing. Hodek		Středisko: 1	
Odpovědný projektant	Ing. Hodek		Vedoucí:	Ing. Hodek
Zpracovatel	Ing. Hodek		Zak.č. 1 8 3 1 1 0 0 0 5	
Přezkoušel	Ing. Shejbal		Arch.č. 01020	Formát: 3 A4
Kontroloval	Ing. Pravda		Datum:	11/2021
Objednatel	Město Světlá nad Sázavou		Účel:	PDPS

VYUŽITÍ POZEMKU PARC.Č. 549/61, K.Ú. SVĚTLÁ NAD SÁZAVOU - SO 02 TERÉNNÍ A PARKOVÉ ÚPRAVY
DOKUMENTACE OBJEKTŮ A TECHNICKÝCH A TECHNOLOGICKÝCH ZAŘÍZENÍ
SO 1202 - ZÁRUBNÍ ZEĎ

část dok. D.5

DISPOZICE, ŘEZY

měřítko 1:50

č.výkresu 2