


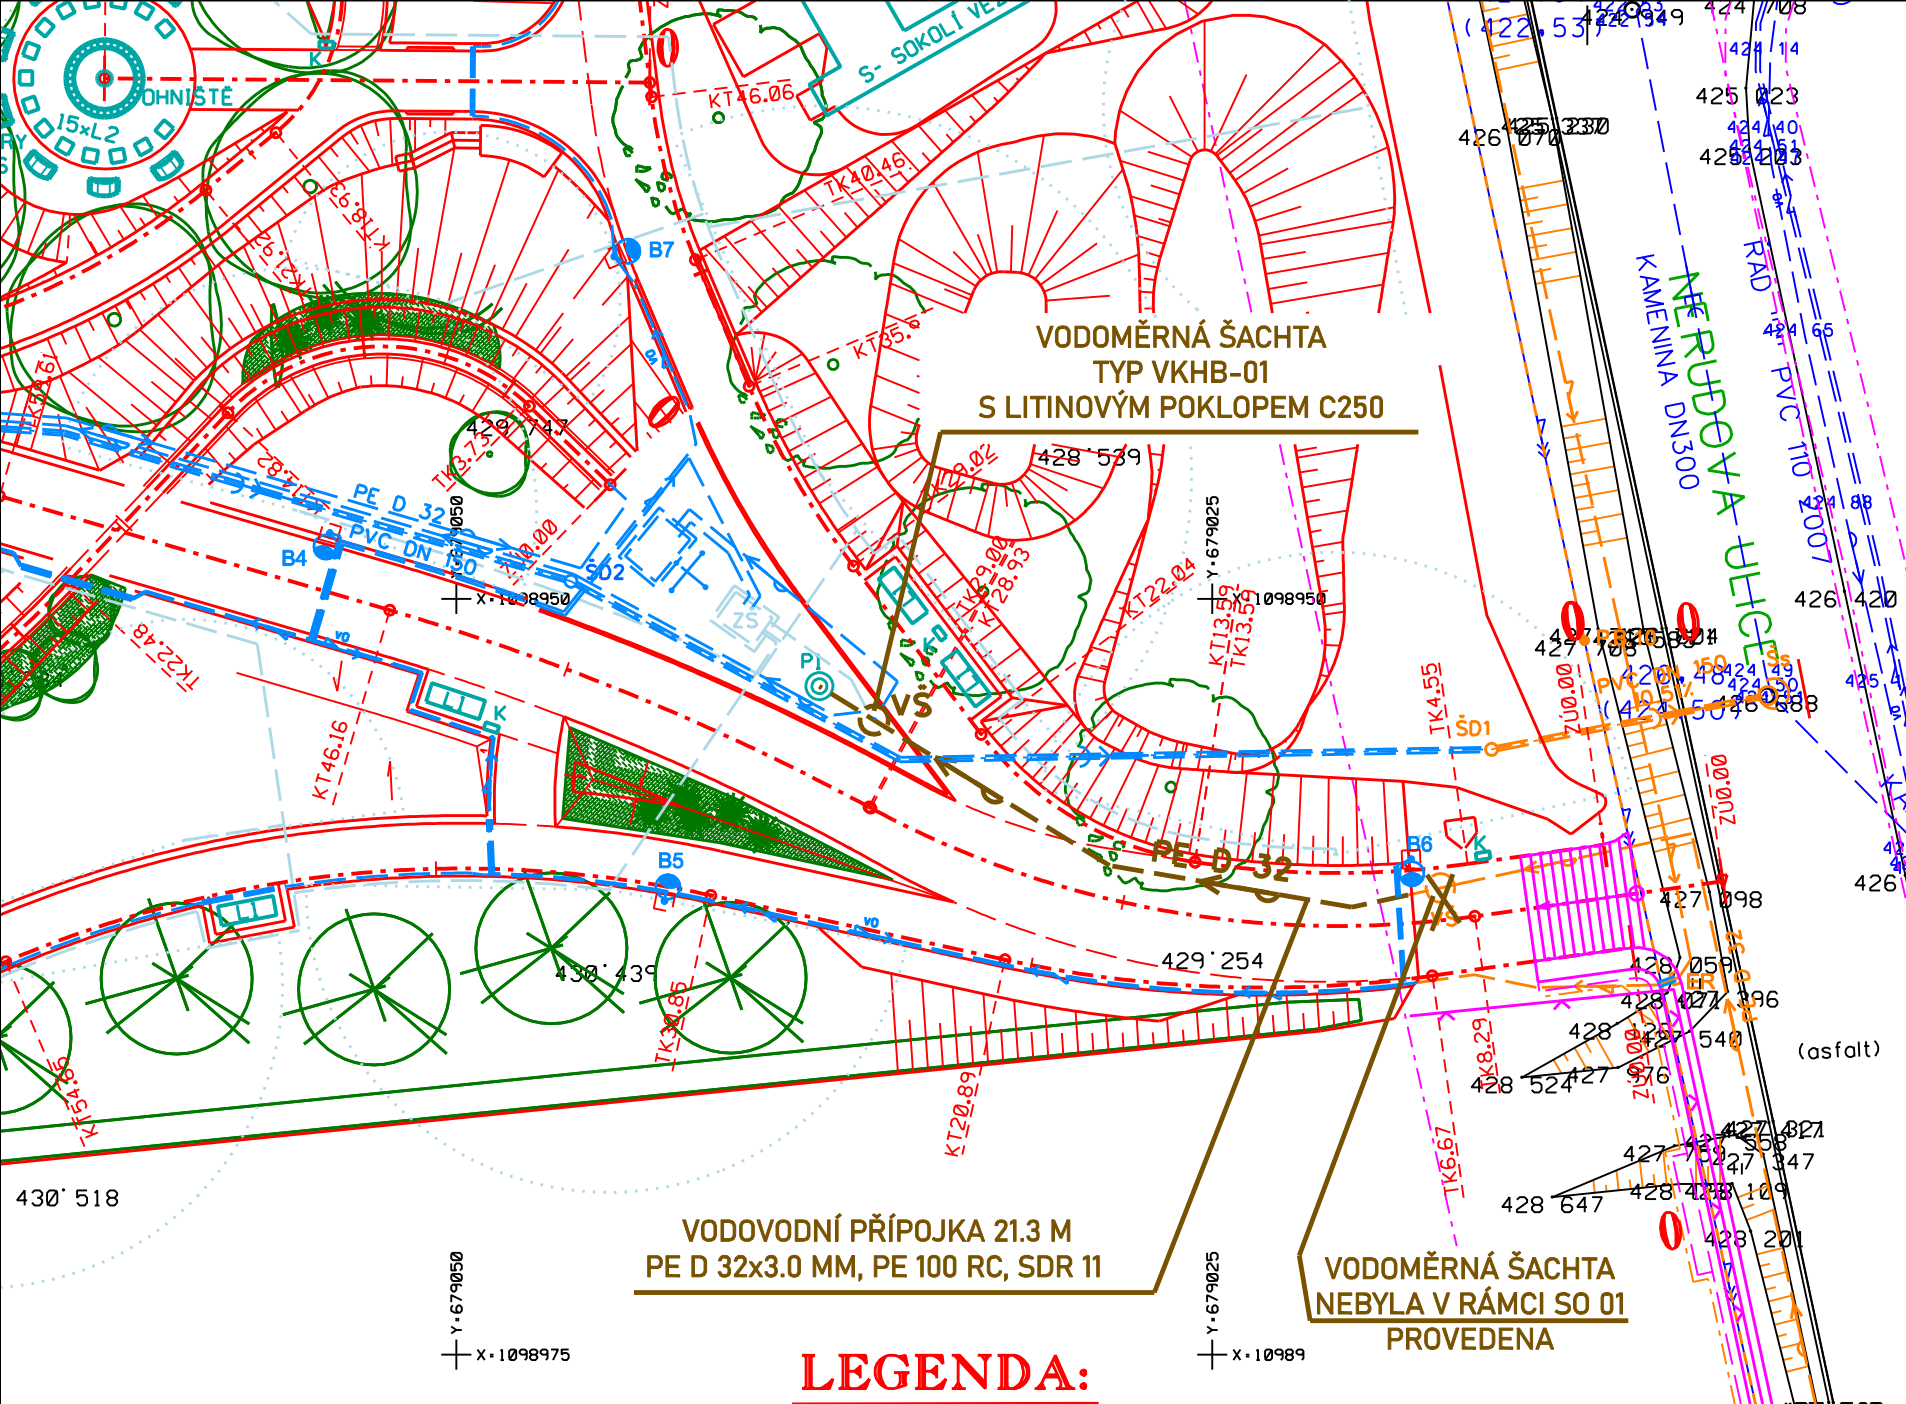

LEGENDA:

- NAVRŽENÝ STAV:


 - NOVÝ STAV, TRATIVOD
 - PŘÍDLAŽBA ZE ŽULOVÝCH KOSTEK DROBNÝCH
 - NOVÉ OPĚRNÉ, ZÁRUBNÍ ZDI, SCHODIŠTĚ
 - SVODNICOVÉ ŽLÁBKY
 - PRVKY MOBILIÁŘE
 - OPLOCENÍ VÍCEÚČELOVÉHO HŘIŠTĚ
 - HRANICE PARCEL PRO VÝSTAVBU
 - PŘELOŽKY / NOVÉ INŽENÝRSKÉ SÍTĚ
 - POZICE VZOROVÝCH PŘÍČNÝCH ŘEZŮ
 - ROZHRANÍ STAVEB SO 01/SO 02
 - TRVALÝ ZÁBOR
 - DOČASNÝ ZÁBOR DO 1 ROKU
 - VNITŘNÍ HRANICE ZÁBORŮ STAVEB SO 01/SO 02
 - SOUVISEJÍCÍ STAVBY
 - VODNÍ HLADINA
 - PŘÍJEZDY NA STAVENIŠTĚ
 - STÁVAJÍCÍ ZELEŇ - KÁCENÁ
- STÁVAJÍCÍ STAV:

 - STÁVAJÍCÍ STAV ZAMĚŘENÝ
 - STÁVAJÍCÍ OPLOCENÍ
 - KATASTRÁLNÍ MAPA
 - STÁVAJÍCÍ SVAHY
 - STÁVAJÍCÍ INŽENÝRSKÉ SÍTĚ
 - STÁVAJÍCÍ ZELEŇ

SO 02 - TERÉNNÍ A PARKOVÉ ÚPRAVY
SEZNAM STAVEBNÍCH OBJEKTŮ
A PROVOZNÍCH SOUBORŮ:

- SO 1001 PŘÍPRAVA ÚZEMÍ
- SO 1101 STEZKY PRO PĚŠÍ A ZPEVNĚNÉ PLOCHY
- SO 1181 DOPRAVNĚ INŽENÝRSKÉ OPATŘENÍ
- SO 1201 LÁVKA PŘES POLDR
- SO 1202 ZÁRUBNÍ ZEĎ
- SO 1351 VODOVODNÍ PŘÍPOJKA PRO PÍTKO - 2. ČÁST
- SO 1352 ZÁVLAHOVÝ SYSTÉM
- SO 1381 VRTANÁ STUDNA
- SO 1382 JEZÍRKO A POLOSUCHÝ POLDR
- SO 1383 MLHOVIŠTĚ
- SO 1411 SILNOPROUDÉ ROZVODY NN PRO TECHNOLOGII A VO
- SO 1431 VEŘEJNÉ OSVĚTLENÍ PARKU
- SO 1432 OSVĚTLENÍ VÍCEÚČELOVÉHO HŘIŠTĚ
- SO 1541 KAMEROVÝ SYSTÉM
- SO 1701 VÍCEÚČELOVÉ HŘIŠTĚ
- SO 1702 DĚTSKÉ HŘIŠTĚ
- SO 1703 SCHODIŠTĚ
- SO 1704 MOBILIÁŘ
- SO 1705 OHNIŠTĚ
- SO 1801 VEGETAČNÍ ÚPRAVY
- SO 1802 TERÉNNÍ ÚPRAVY - NEOBSAŽENO
- PS 1001 TECHNOLOGIE VODNÍHO PRVKU


VZOROVÝ PŘÍČNÝ ŘEZ
VODOVODNÍ PŘÍPOJKY
ULOŽENÍ POTRUBÍ Z PE

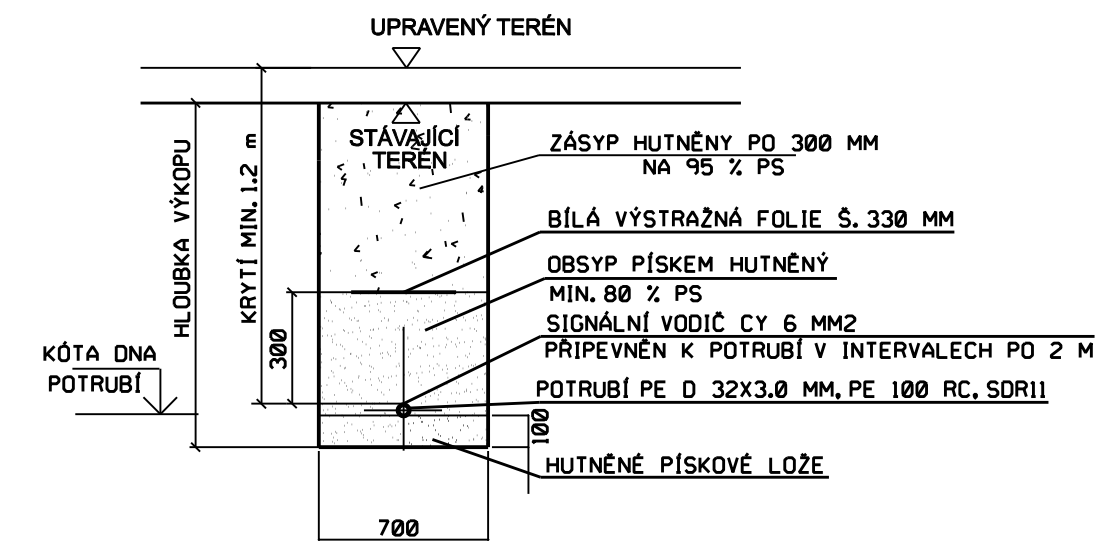

ZAKRESLENÍ INŽENÝRSKÝCH SÍTÍ JE POUZE ORIENTAČNÍ
PŘED ZAHÁJENÍM STAVEBNÍCH PRACÍ JE TŘEBA ZAJISTIT JEJICH PŘESNÉ VYTÝČENÍ

SOUŘADNICOVÝ SYSTÉM S-JTSK
VÝŠKOVÝ SYSTÉM Bpv

č. paré

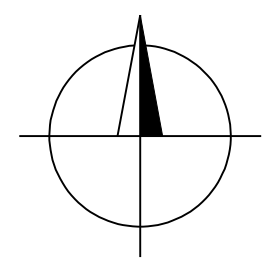

TRANSCONSULT s.r.o.
Nerudova 37, 500 02 Hradec Králové

Vedoucí projektu	Ing. Hodek		Středisko: 1	
Odpovědný projektant	Ing. Hodek		Vedoucí:	Ing. Hodek
Zpracovatel	Ing. Hodek		Zak.č.	183110005
Přezkoušel	Ing. Shejbal		Arch.č.	01020
Kontroloval	Ing. Pravda		Datum:	11/2021
Objednatel	Město Světlá nad Sázavou		Účel:	PDPS

VYUŽITÍ POZEMKU PARC. Č. 549/61, K.Ú. SVĚTLÁ NAD SÁZAVOU - SO 02 TERÉNNÍ A PARKOVÉ ÚPRAVY	část dok.
DOKUMENTACE OBJEKTŮ	D.6
SO 1351 - VODOVODNÍ PŘÍPOJKA PRO PÍTKO - 2. ČÁST	
SITUACE, VZOROVÝ PŘÍČNÝ ŘEZ	č.výkresu
měřítko	2
1:250	