


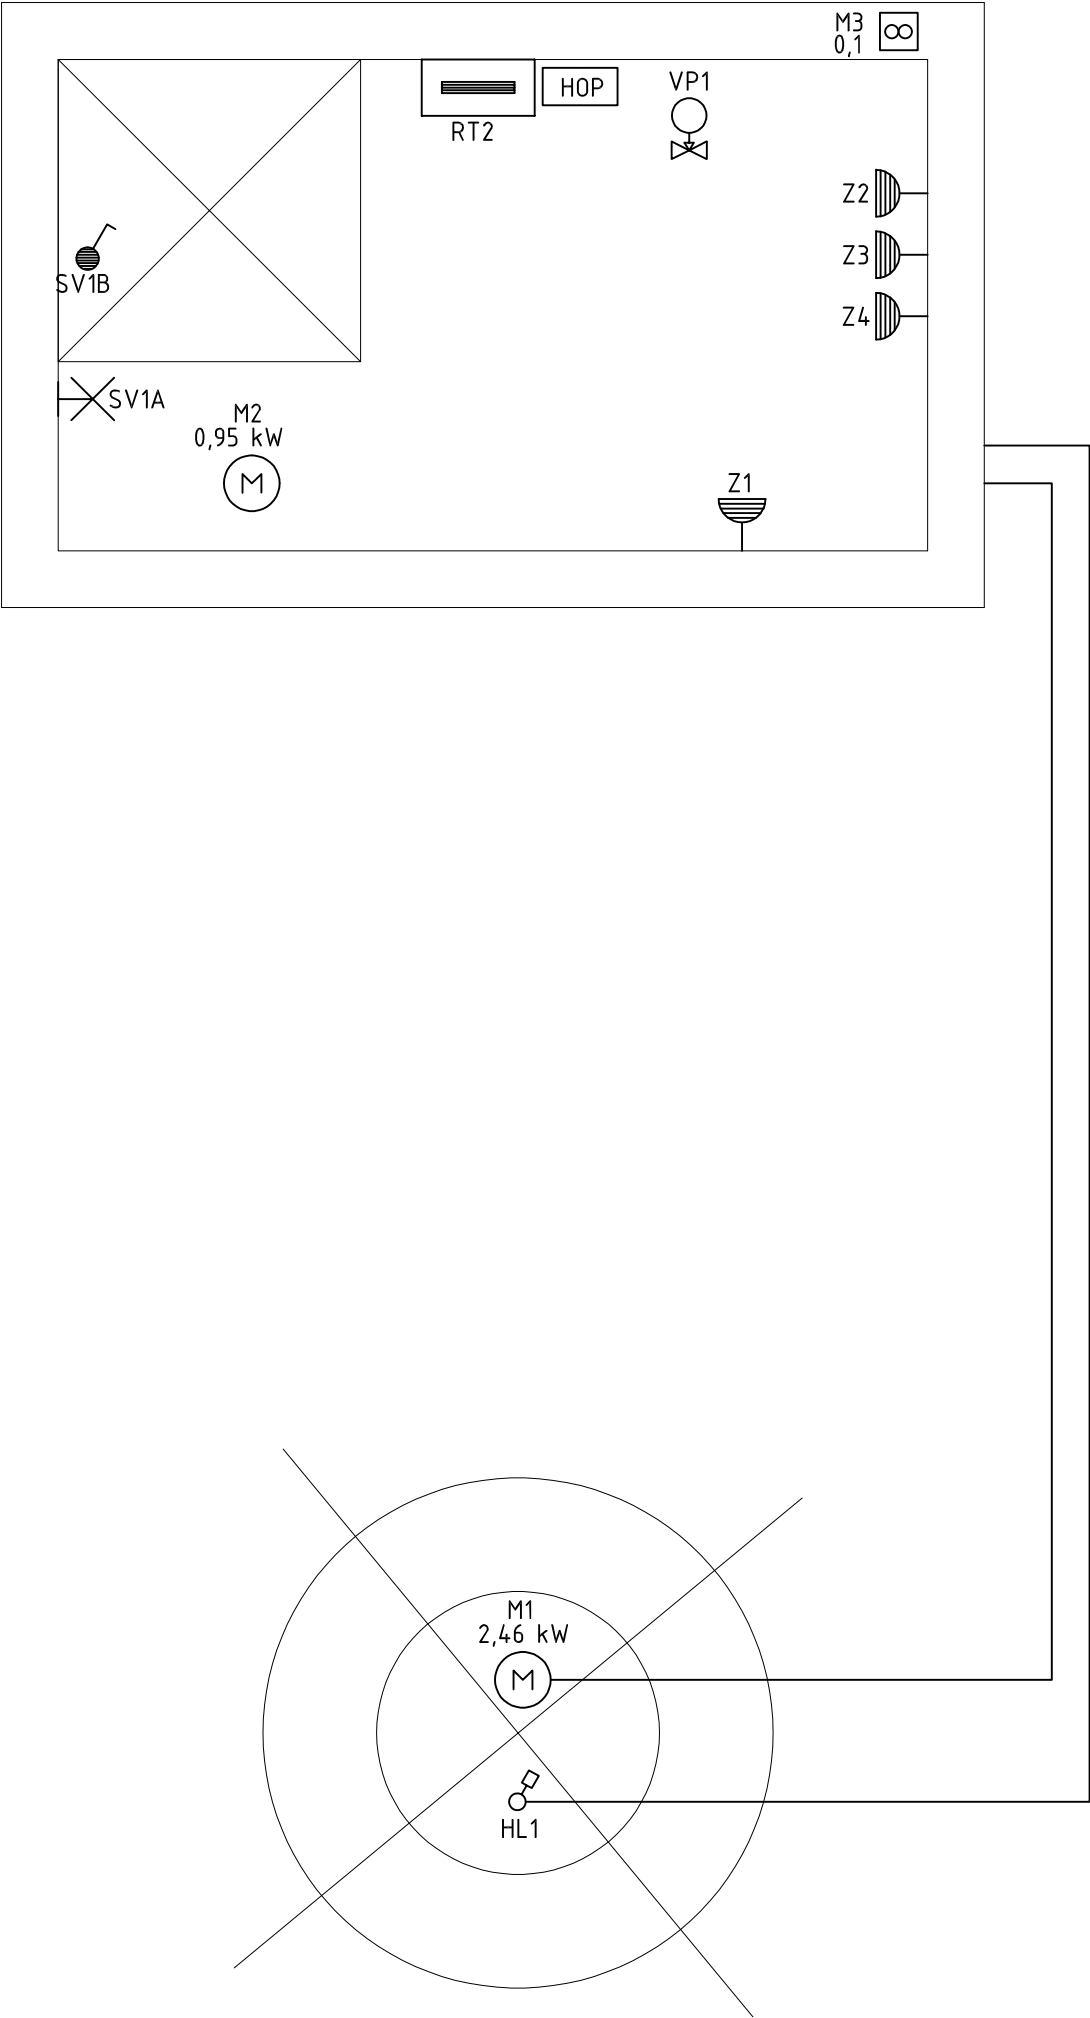

LEGENDA:

- M1 ČERPADLO VRT 230V/2,46kW
- M2 KOMPRESOR MLŽENÍ - 230V/0,95kW
- M3 VENTILÁTOR - 230V/0,1kW
- Z1 ZÁSUVKA AUTOMATICKÝ MECHANICKÝ FILTR - 230V/10A - VODOVODNÍ ŘAD
- Z2 ZÁSUVKA AUTOMATICKÝ MECHANICKÝ FILTR - 230V/10A - VRT
- Z3 ZÁSUVKA - 230V/10A - ŘÍDÍCÍ JEDNOTKA ZÁVLAHY
- Z4 ZÁSUVKA - 230V/10A - ŘÍDÍCÍ JEDNOTKA ČERPADLO VRT
- VP1 TŘÍCESTNÝ VENTIL S EL. POHONEM 230V/0,01kW
- HL1 HLADINOVÉ SONDY - VRT
- SV1A OSVĚTLENÍ STROJOVNY - 230V/0,02kW
- SV1B SPÍNAČ OSVĚTLENÍ
- RT2 ROZVADĚČ TECHNOLOGIE
- HOP HLAVNÍ POSPOJOVACÍ PŘIPOJENÍ

č. paré

ZPRACOVATEL DÍLČÍ ČÁSTI PROJEKTU:



KTS – AME s.r.o.
ul. Karla Čapka 60
500 02 Hradec Králové

tel.: 495214743
email: voda@kts-ame.cz



TRANSCONSULT s.r.o.
Nerudova 37, 500 02 Hradec Králové

Vedoucí projektu	Ing. Hodek	Středisko: 1
Odpovědný projektant	Bedřich Cvrček	Vedoucí: Ing. Hodek
Zpracovatel	Bedřich Cvrček	Zak.č. 1 8 3 1 1 0 0 0 5
Přezkoušel	Milan Malý	Arch.č. 01020 Formát: 2 A4
Kontroloval	Martin Dvořák	Datum: 03/2022
Objednatel	Město Světlá nad Sázavou	Účel: PDPS
VYUŽITÍ POZEMKU PARC. ±. 549/61, K.Ú. SVĚTLÁ NAD SÁZAVOU – SO 02 TERÉNNÍ A PARKOVÉ ÚPRAVY DOKUMENTACE OBJEKTŮ A TECHNICKÝCH A TECHNOLOGICKÝCH ZAŘÍZENÍ SO 1352 – ZÁVLAHOVÝ SYSTÉM		část dok. D.7
BLOKOVÉ SCHÉMA ELEKTROINSTALACE		měřítko — č.výkresu 06