
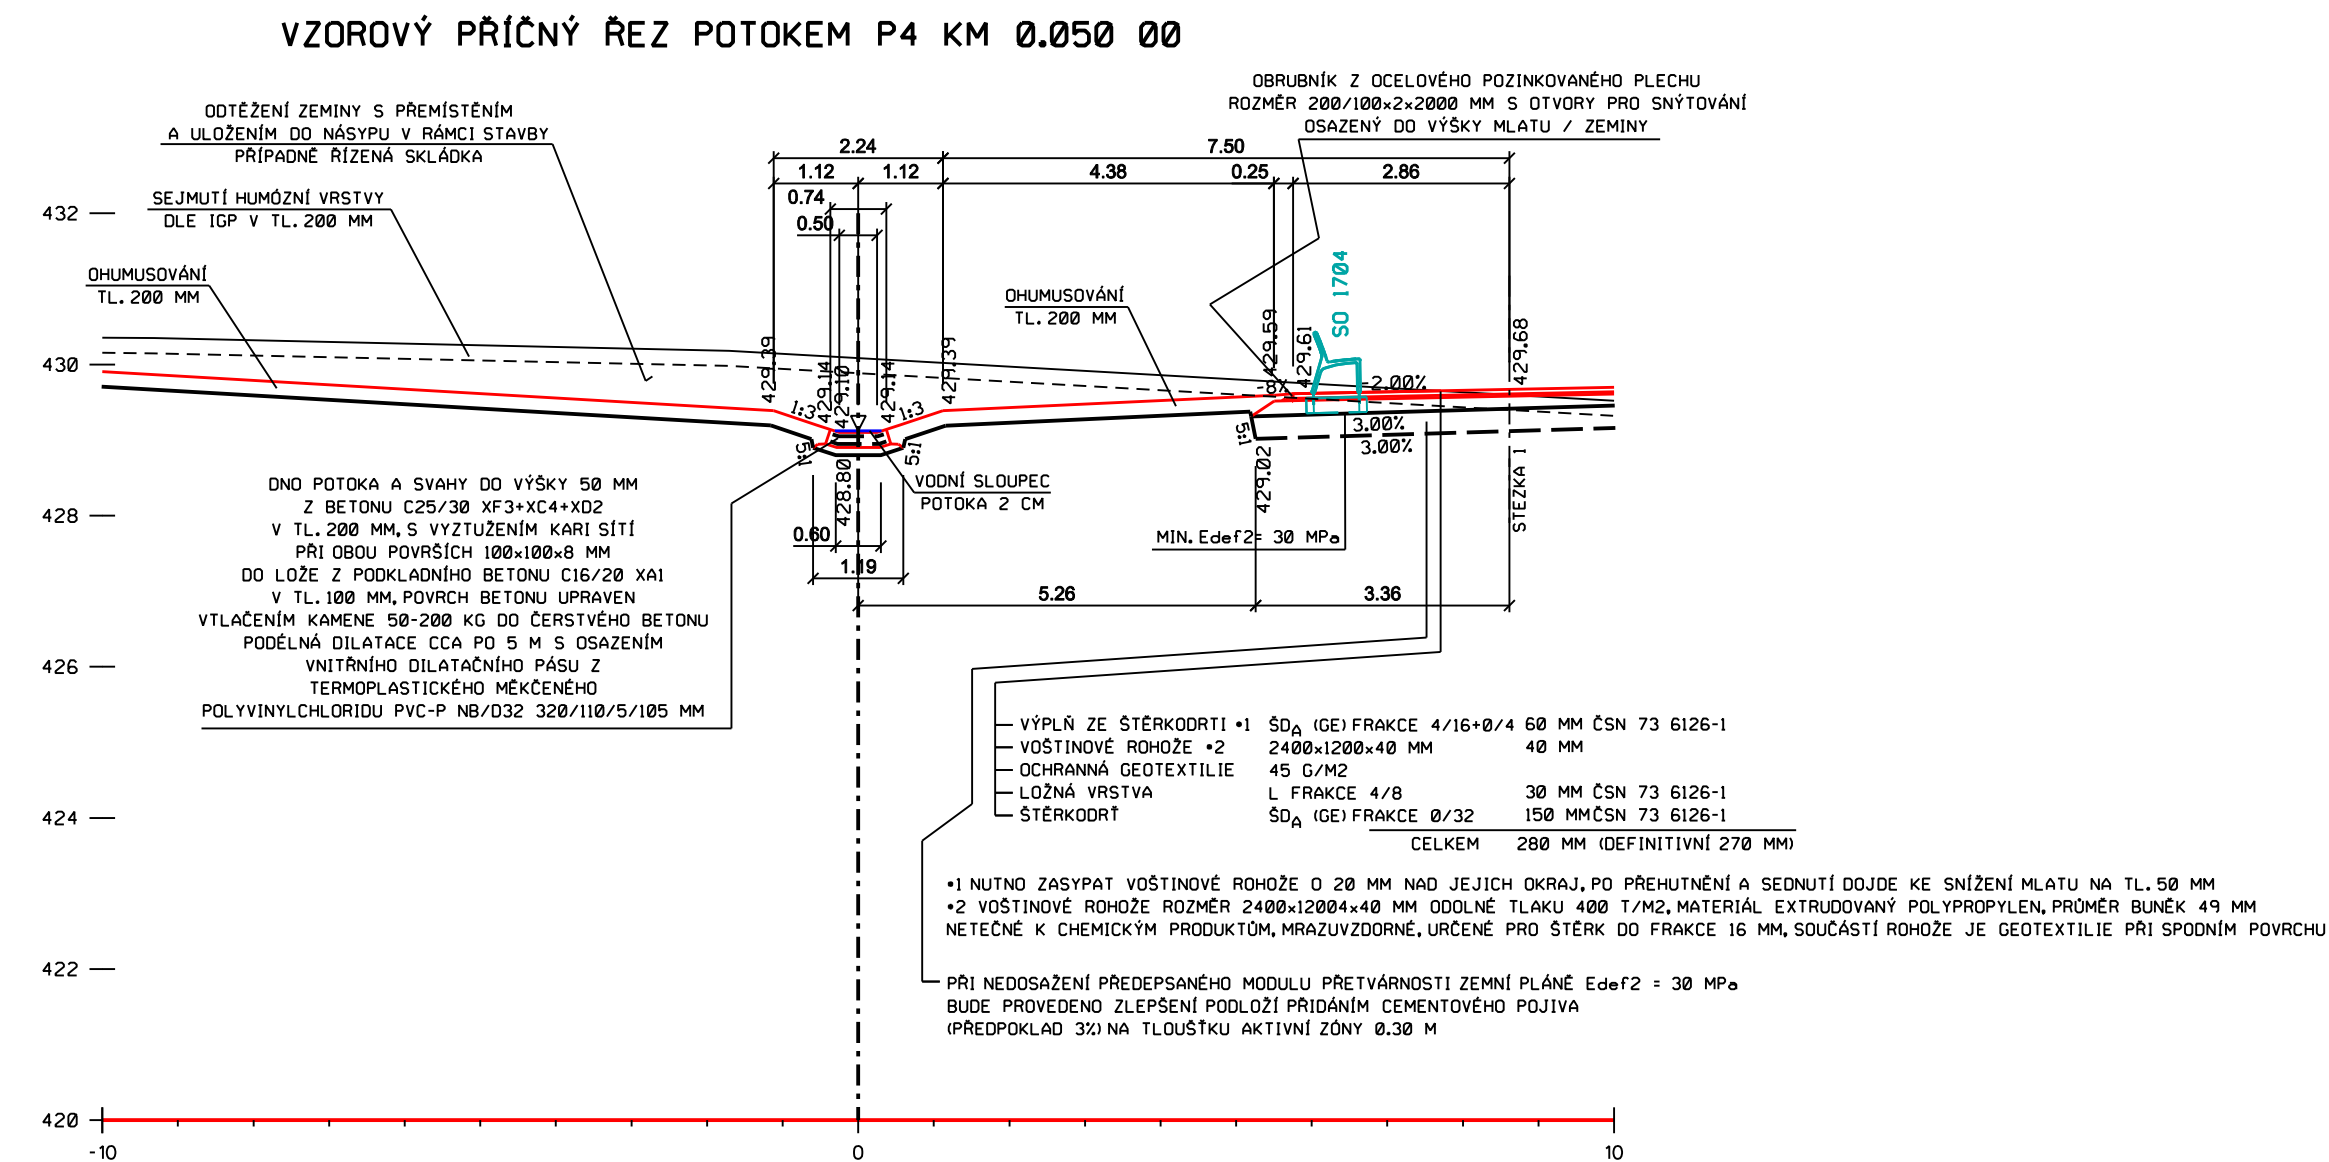


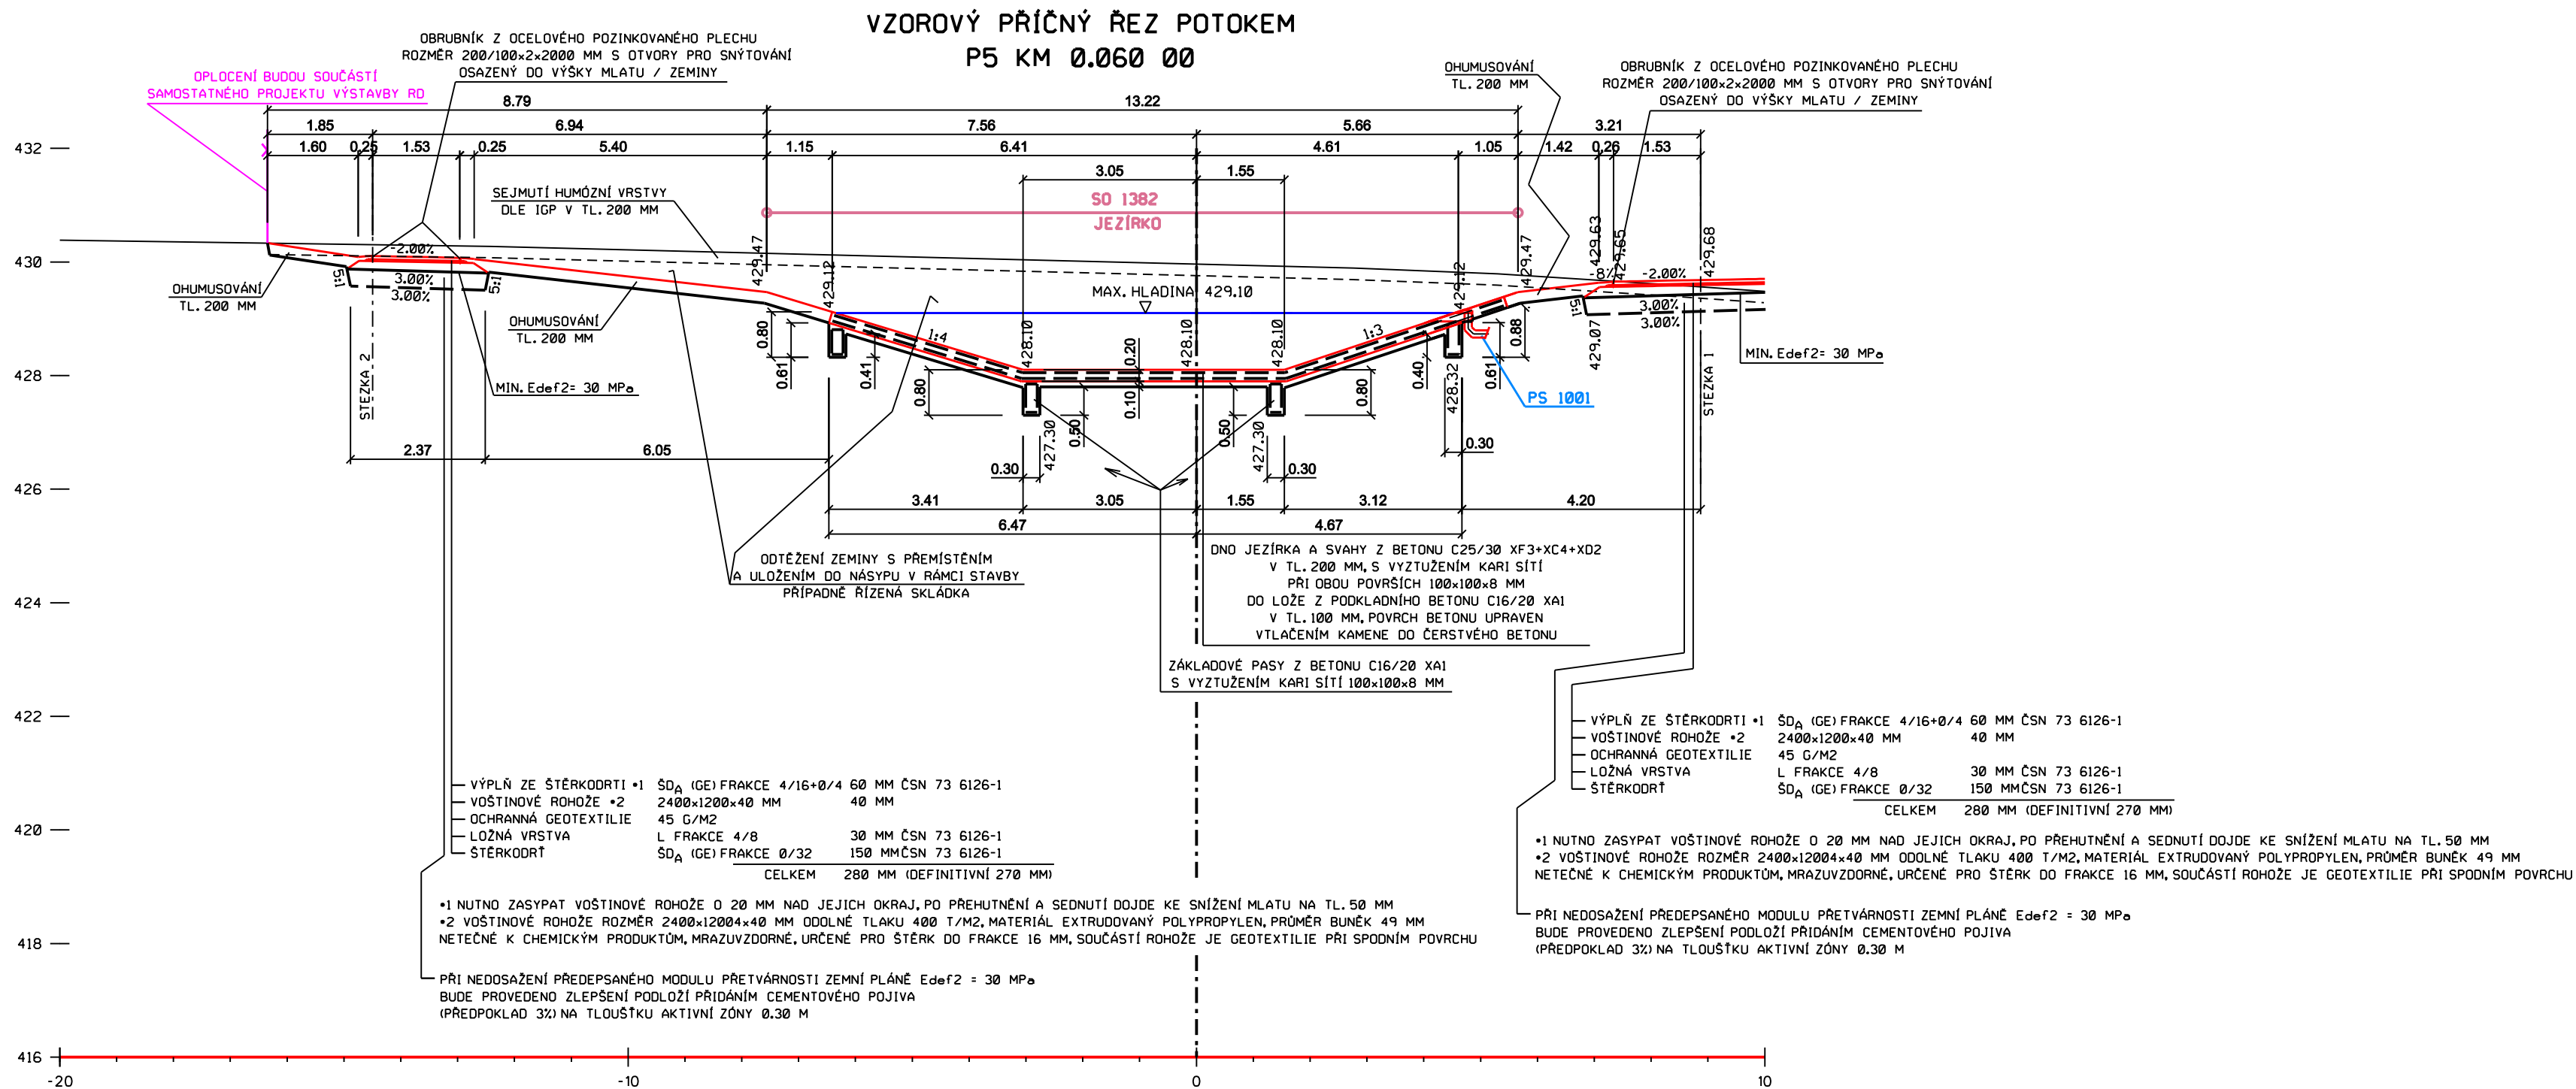

VÝŠKOVÝ SYSTÉM Bpv

č. paré

 TRANSCONSULT s.r.o. Nerudova 37, 500 02 Hradec Králové			
Vedoucí projektu	Ing. Hodek	Středisko: 1	
Odpovědný projektant	Ing. Hodek	Vedoucí:	Ing. Hodek
Zpracovatel	Ing. Hodek	Zak.č.	183110005
Přezkoušel	Ing. Shejbal	Arch.č.	01020
Kontroloval	Ing. Pravda	Datum:	11/2021
Objednatel	Město Světlá nad Sázavou	Účel:	PDPs
VYUŽITÍ POZEMKU PARC. Č. 549/61, K.Ú. SVĚTLÁ NAD SÁZAVOU - SO 02 TERÉNNÍ A PARKOVÉ ÚPRAVY DOKUMENTACE OBJEKTŮ A TECHNICKÝCH A TECHNOLOGICKÝCH ZAŘÍZENÍ SO 1382 - JEZÍRKO A POLOSUCHÝ POLDR			část dok. D.9
VZOROVÉ PŘÍČNÉ ŘEZY		měřítko 1:100	č.výkresu 4