




P1 KM 0.005 00

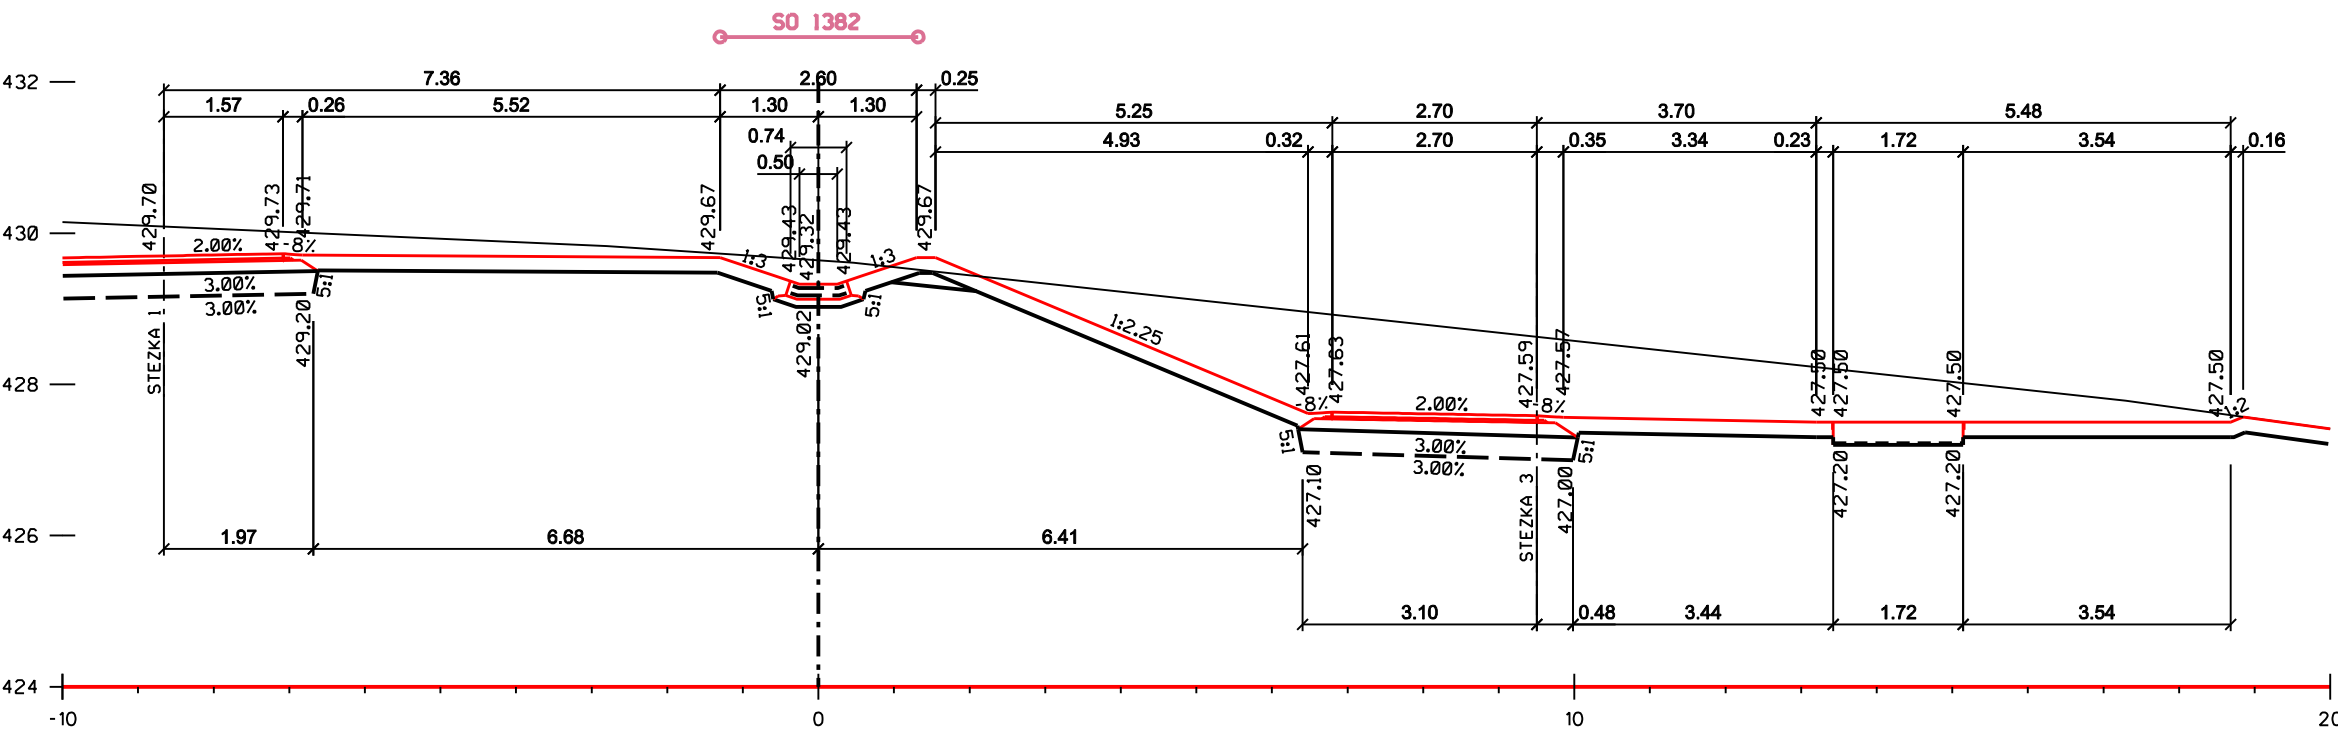


P2 KM 0.012 50

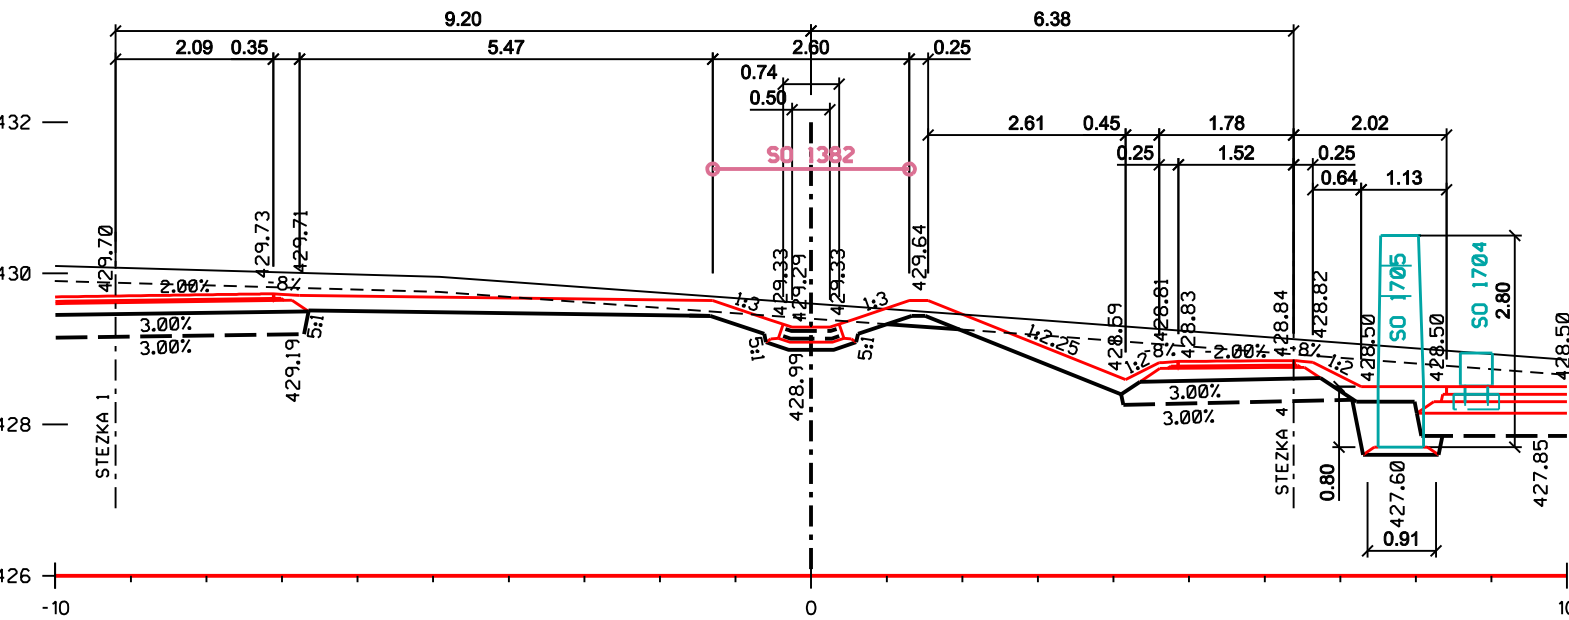


P3 KM 0.030 00

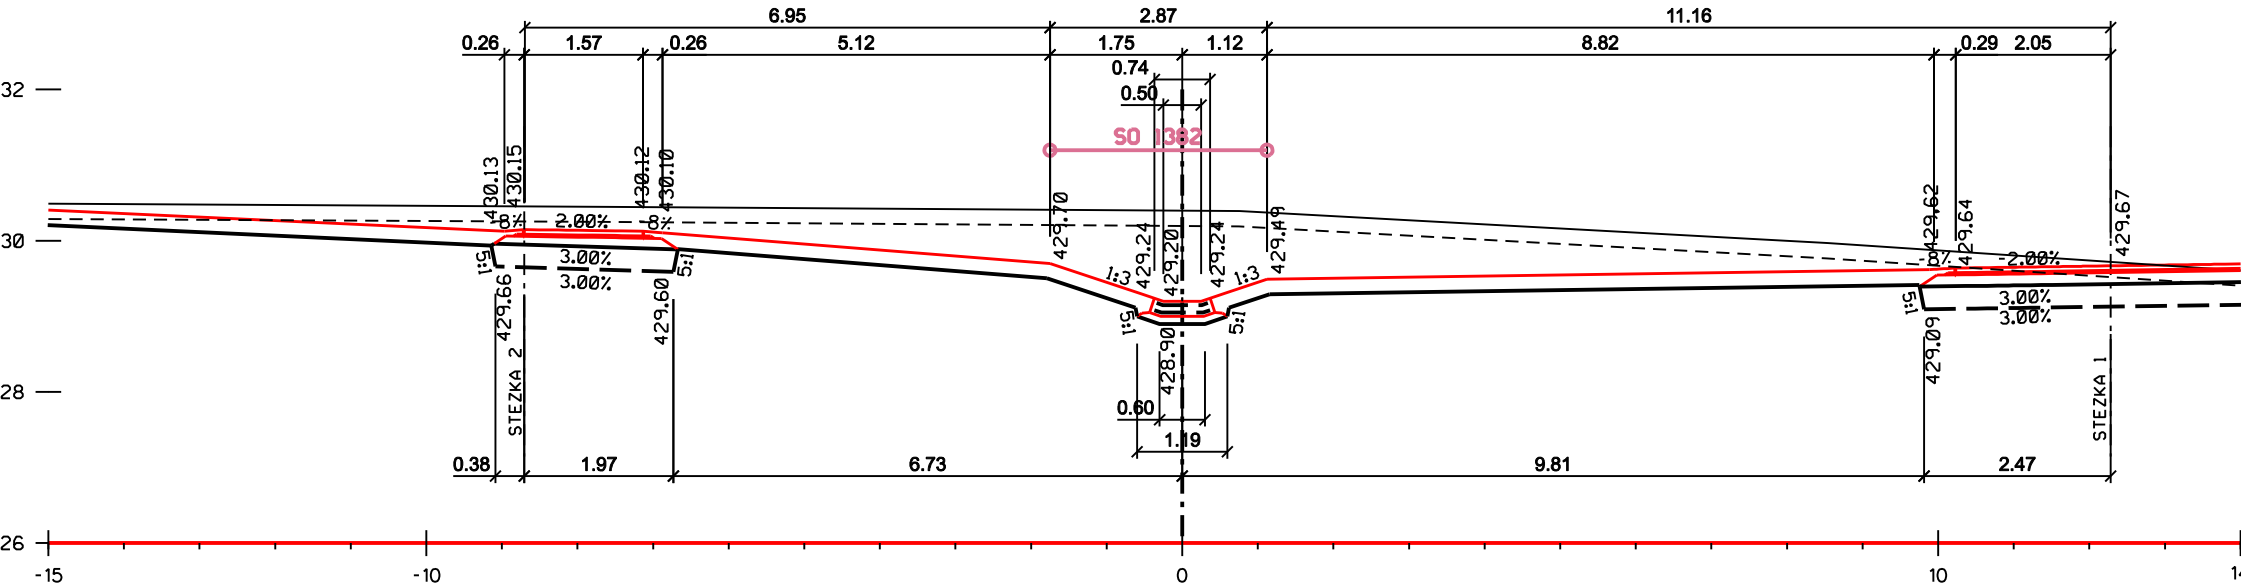

P5 KM 0.060 00

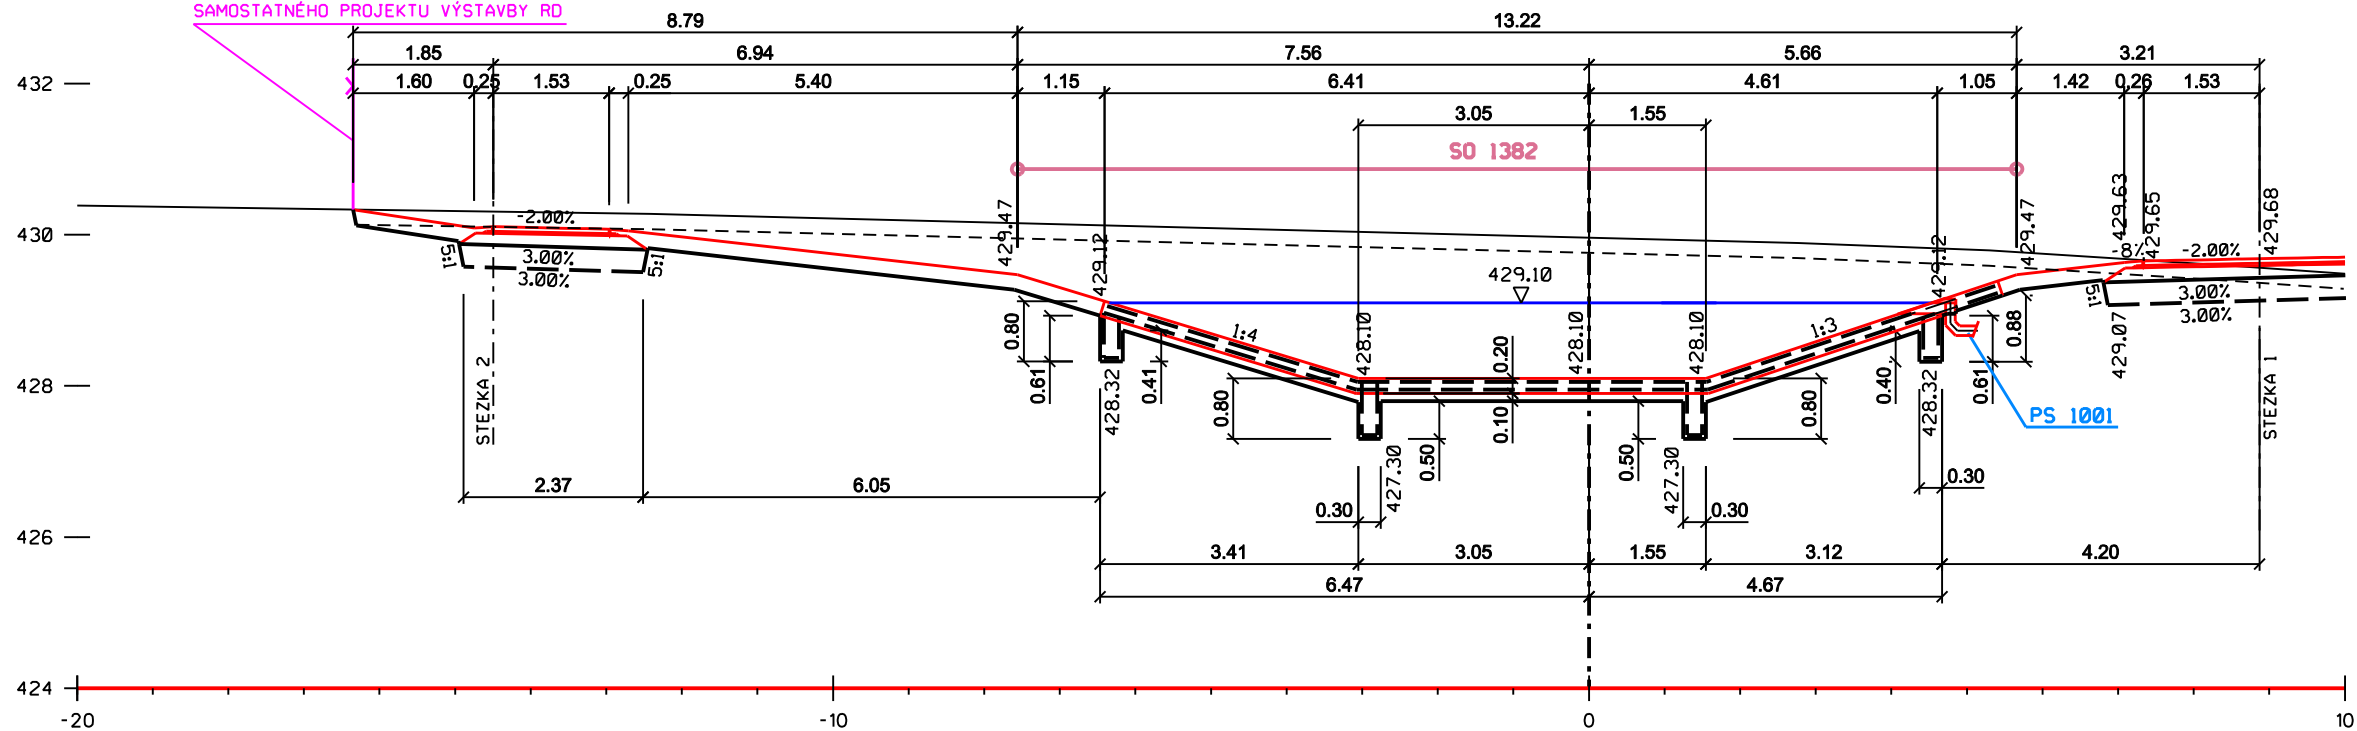

P4 KM 0.050 00

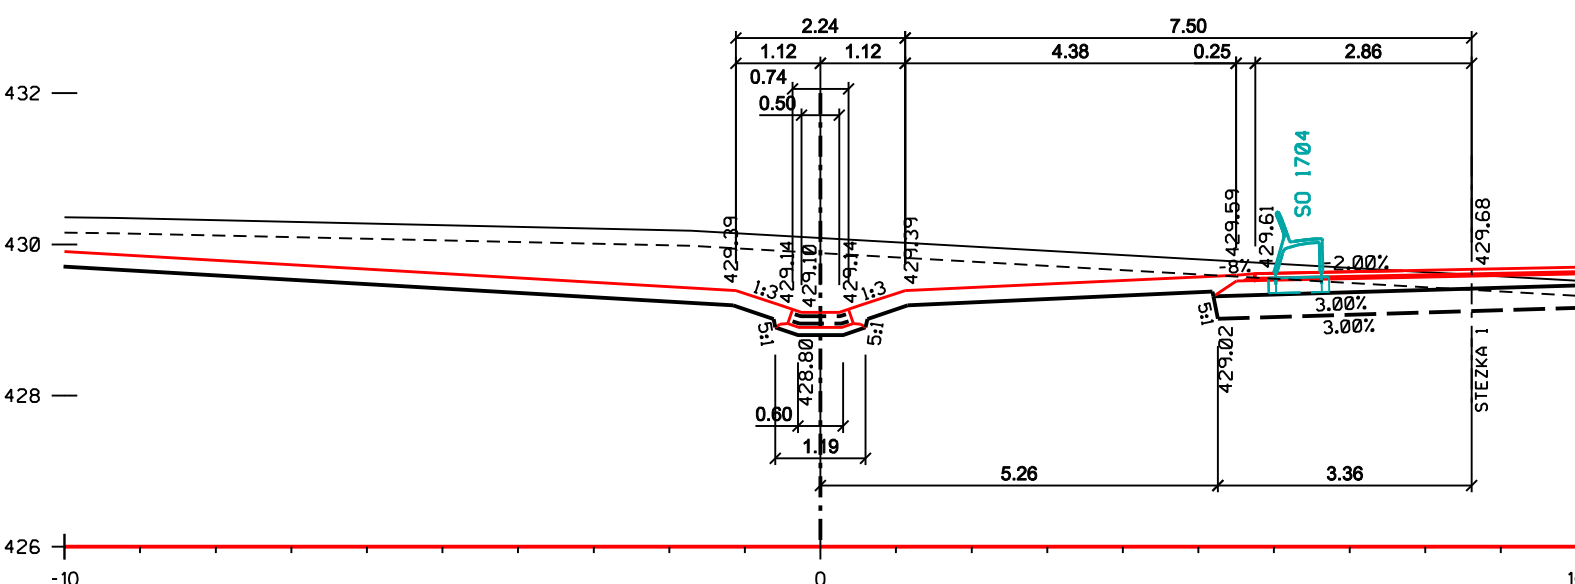

VÝŠKOVÝ SYSTÉM BpV

		TRANSCONSULT s.r.o. Nerudova 37, 500 02 Hradec Králové	
Vedoucí projektu	Ing. Hodek	Středisko: 1	
Odpovědný projektant	Ing. Hodek	Vedoucí:	Ing. Hodek
Zpracovatel	Ing. Hodek	Zak.č.	183110005
Prezkoušel	Ing. Shejbal	Arch.č.	01020
Kontroloval	Ing. Pravda	Datum:	11/2021
Objednatel	Město Světlá nad Sázavou	Účel:	PDPs
VYUŽITÍ POZEMKU PARC.Č. 549/61, K.Ú. SVĚTLÁ NAD SÁZAVOU - SO 02 TERÉNNÍ A PARKOVÉ ÚPRAVY			část dok.
DOKUMENTACE OBJEKTŮ A TECHNICKÝCH A TECHNOLOGICKÝCH ZAŘÍZENÍ			D.9
SO 1382 - JEZÍRKO A POLOSUCHÝ POLDR			
PŘÍČNÉ ŘEZY P1 - P5		měřítko	č.výkresu
		1:100	5