




SITUACE

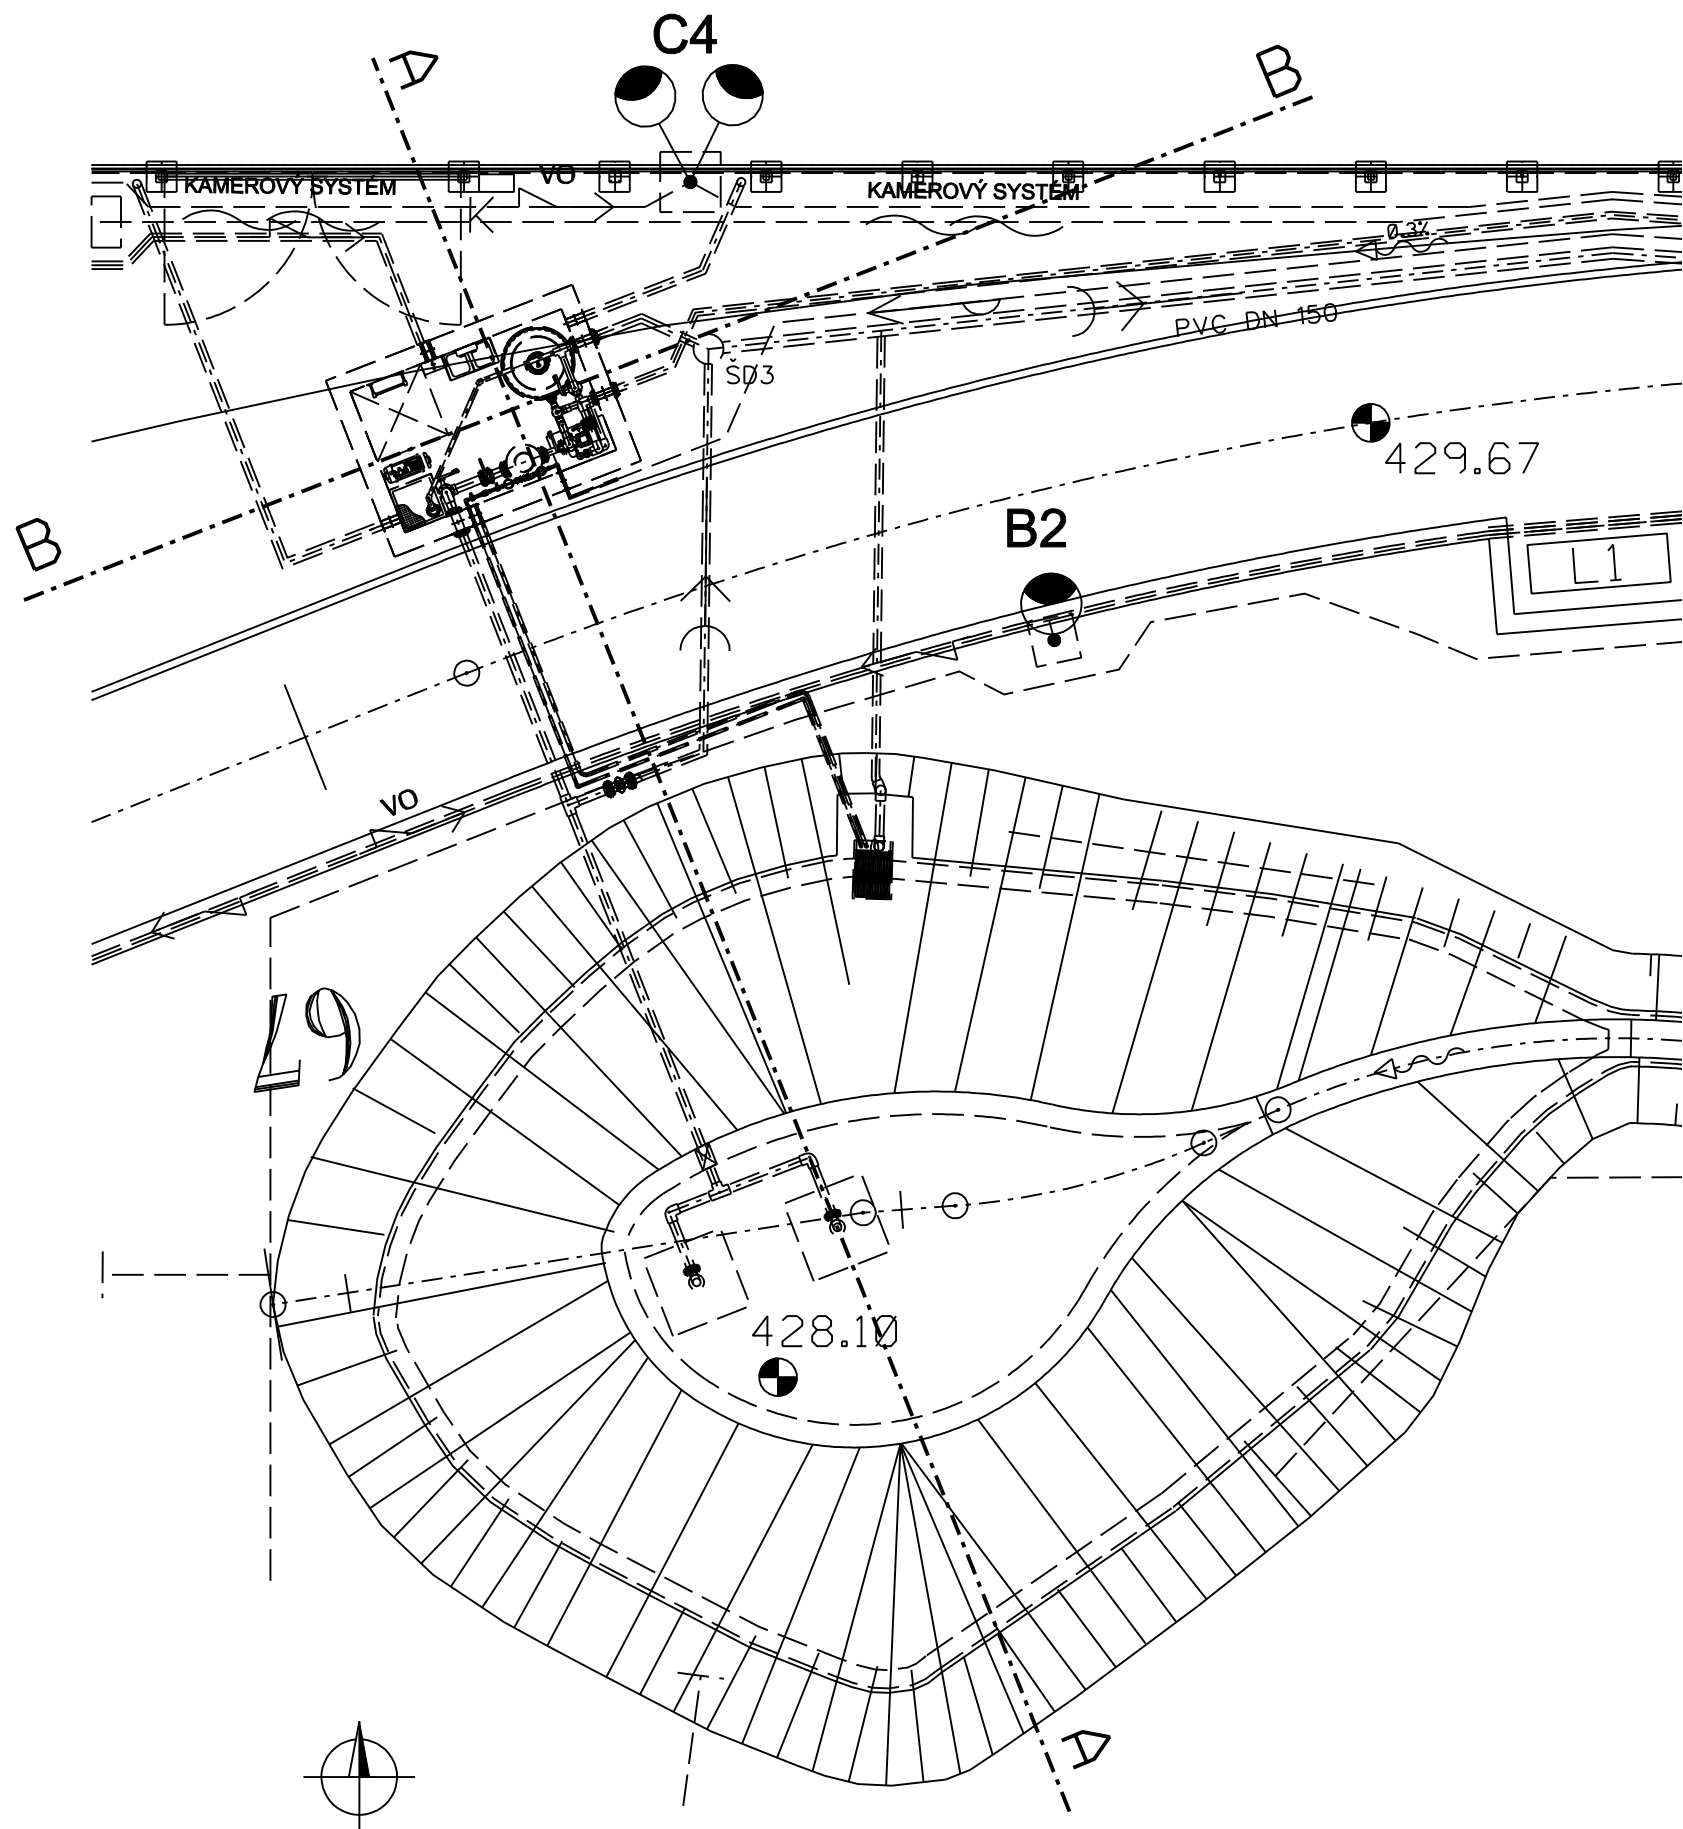

PŘÍČNÝ ŘEZ A-A

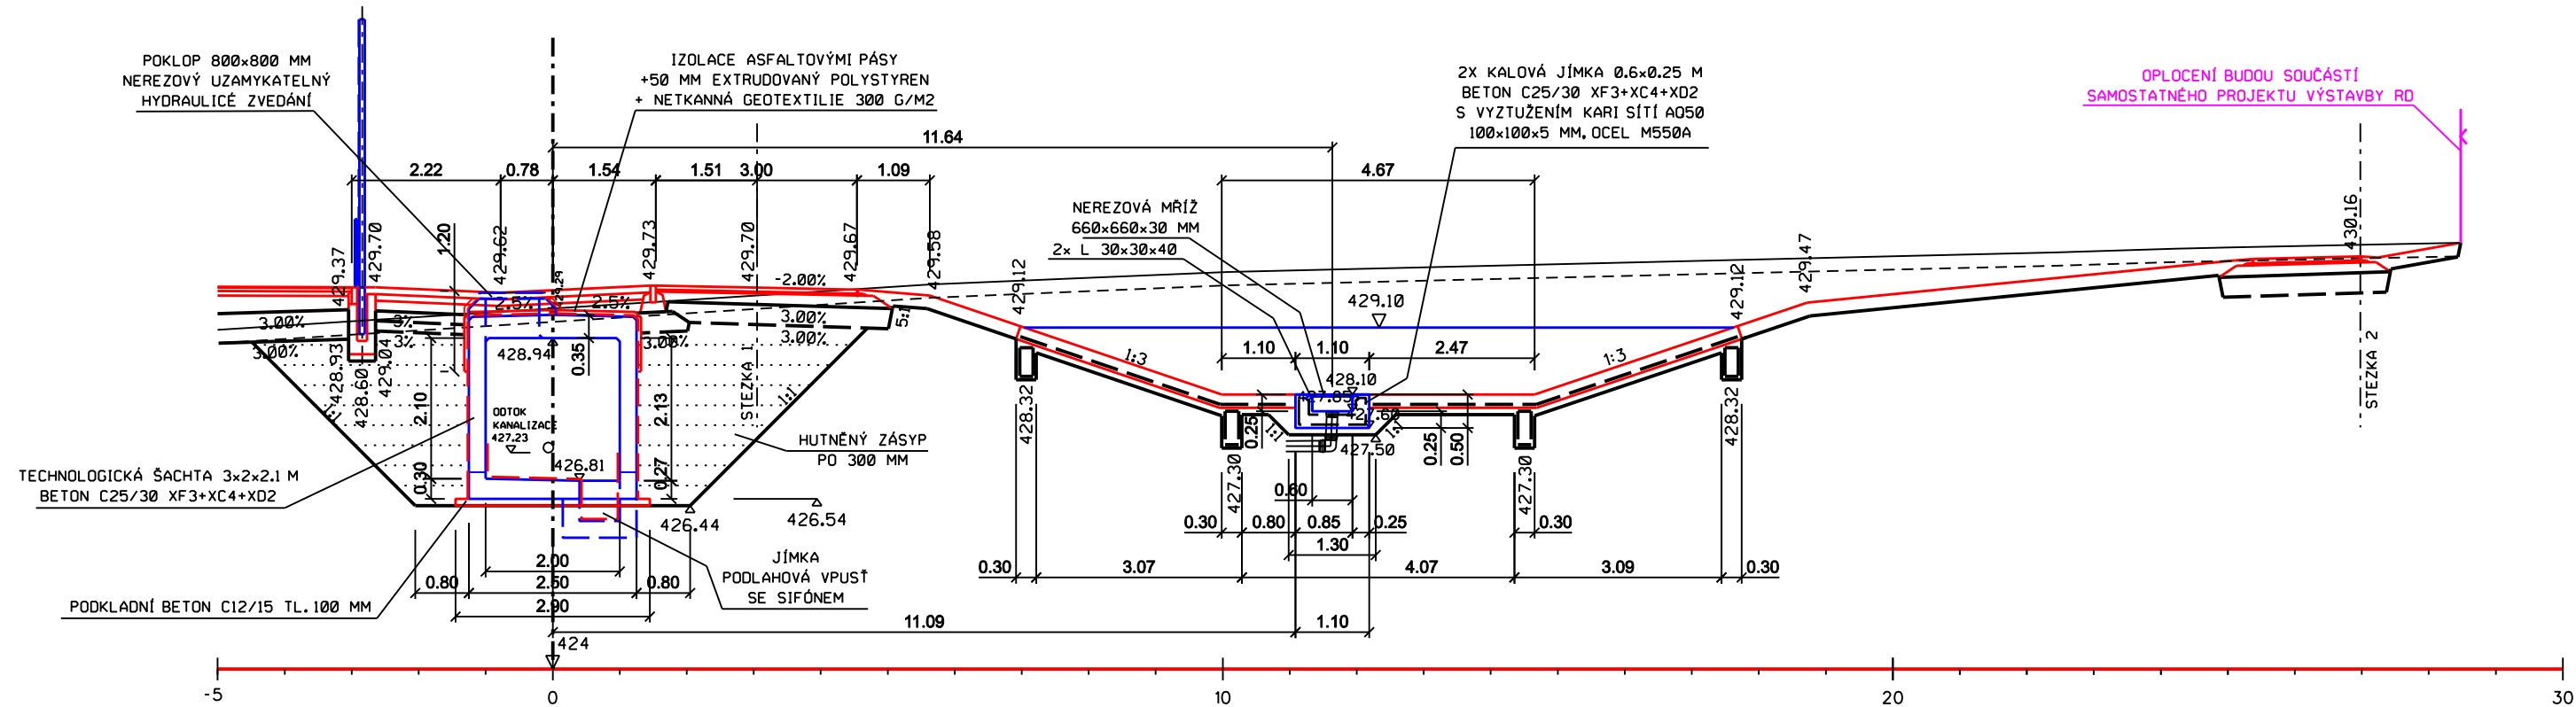

SCHEMA VÝZTUŽE M 1:50

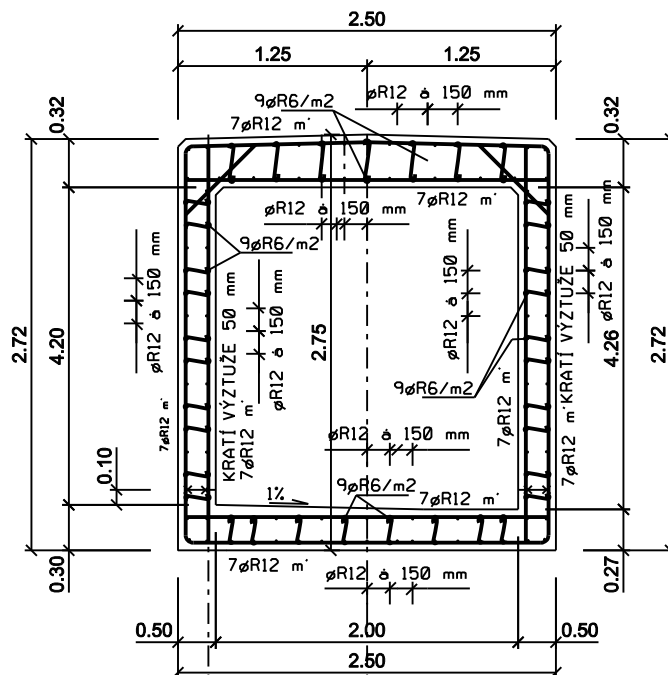

KRYTÍ BETONEM:


JMENOVITÉ KRYTÍ 50 MM
MINIMÁLNÍ KRYTÍ 50 MM

BETON DLE ČSN EN 206-1:


KONZISTENCE S4
PODKLADNÍ BETON C16/20 XAI
ŠACHTA C25/30 XF3+XC4+XD2

VÝZTUŽ: 10505 (R)


PODÉVNÝ ŘEZ B-B

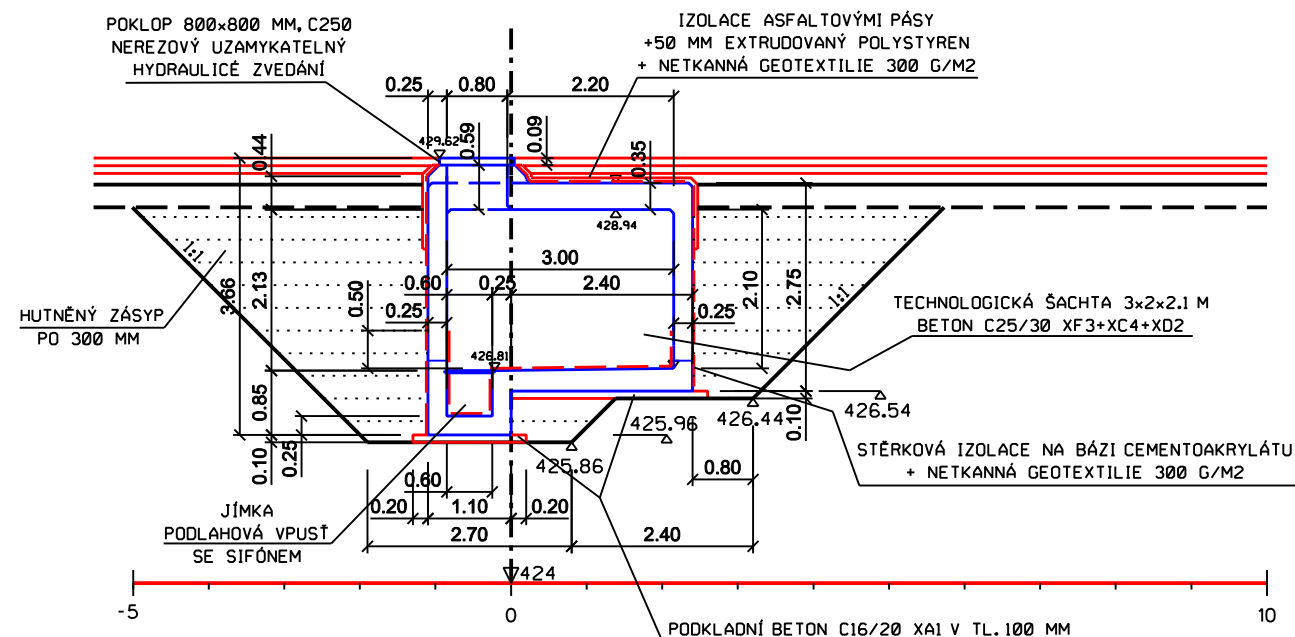

PŘÍČNÝ ŘEZ V OSE VÝTOKU B-B 1:50

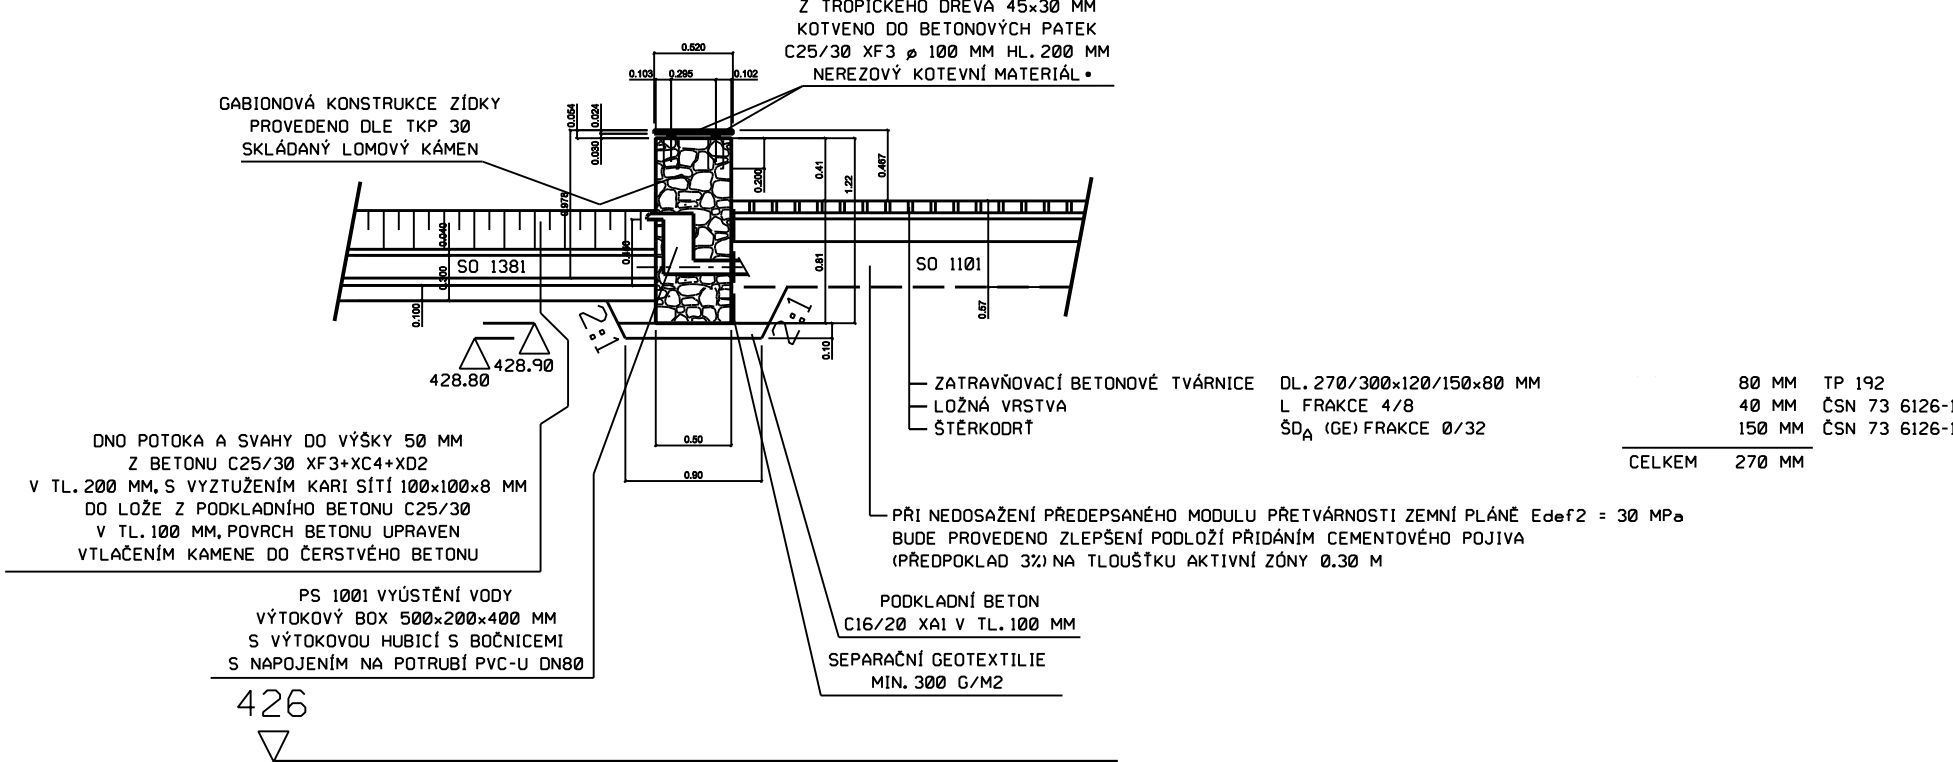

TVAR TECHNOLOGICKÉ ŠACHTY

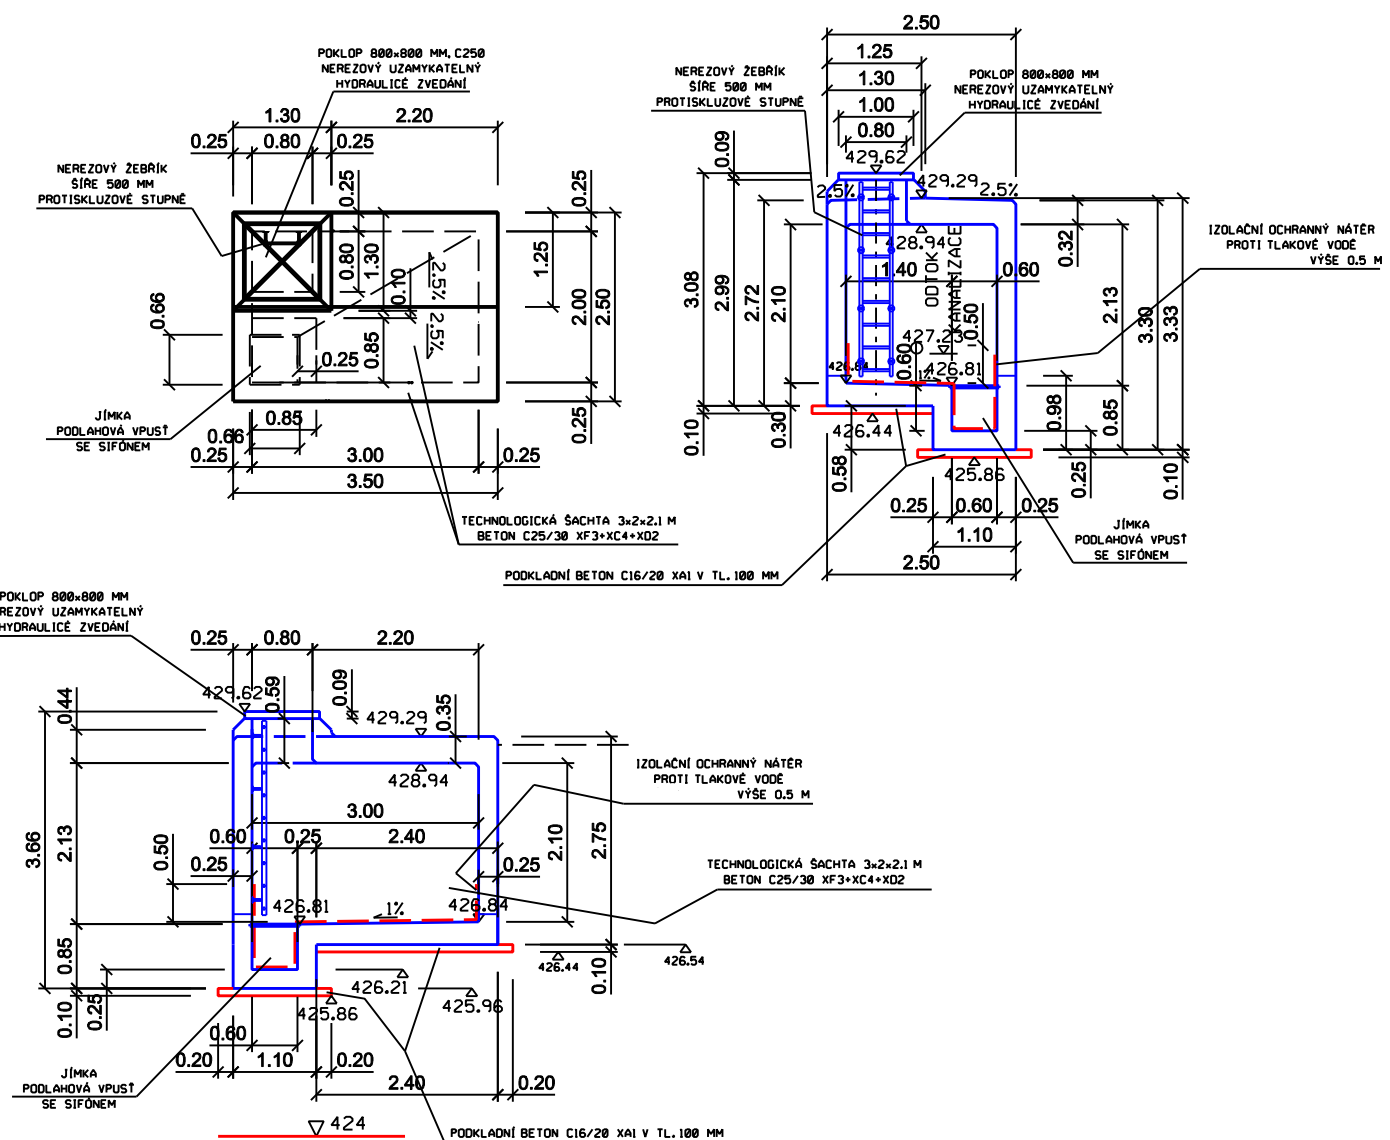

SOUŘADNICOVÝ SYSTÉM S-JTSK
VÝŠKOVÝ SYSTÉM B_{pV}

č. poré

 TRANSCONSULT s.r.o. Nerudova 37, 500 02 Hradec Králové			
Vedoucí projektu Ing. Hodek		Středisko: 1	
Odpovědný projektant Ing. Hodek		Vedoucí Ing. Hodek	
Zpracovatel Ing. Hodek		Zak.č. 183110005	
Přezkoušel Ing. Shejbal		Arch.č. 01020	
Kontroloval Ing. Pravda		Formát: 5 A4	
Objednatel Město Světlá nad Sázavou		Datum: 11/2021	
		Účel: PDPS	
VYUŽITÍ POZEMKU PARC. Č. 549/61, K.Ú. SVĚTLÁ NAD SÁZAVOU - SO 02 TERÉNNÍ A PARKOVÉ ÚPRAVY			
DOKUMENTACE OBJEKTŮ A TECHNICKÝCH A TECHNOLOGICKÝCH ZAŘÍZENÍ			
SO 1382 - JEZÍRKO A POLOSUCHÝ POLDR			
TECHNOLOGICKÁ ŠACHTA, VÝKRES TVARU, SCHÉMA VÝZTUŽE		mřítko 1:100/50	č.výkresu 6