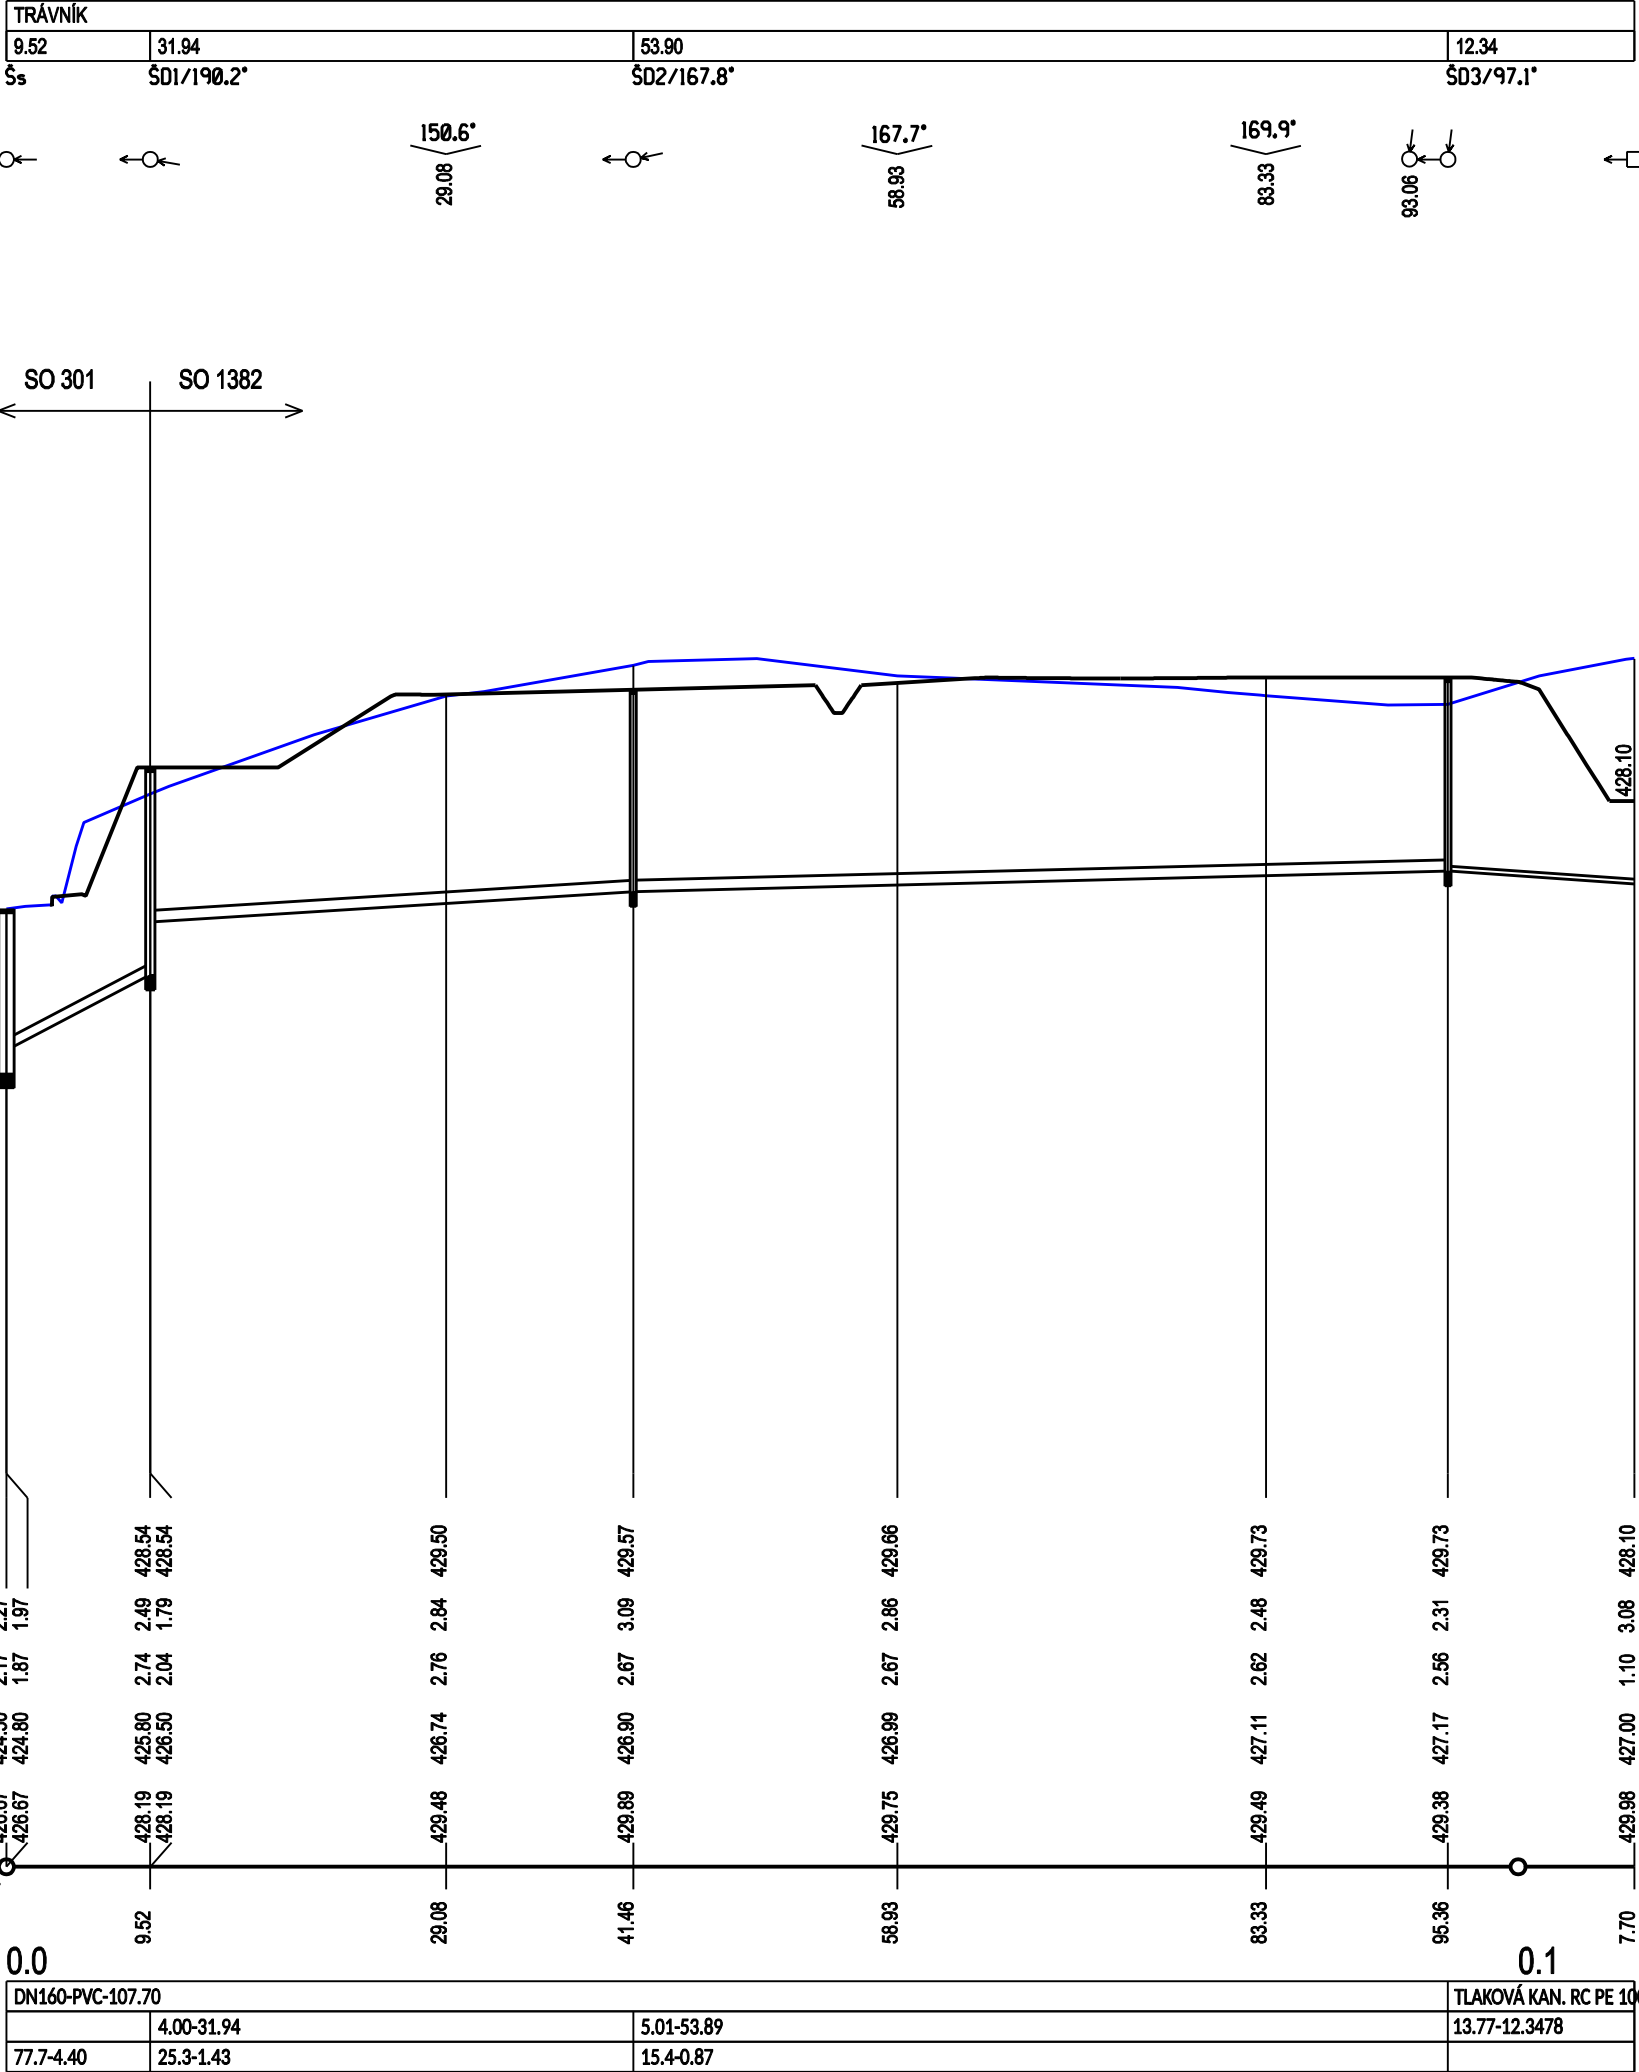


DRUH POVRCHU
VZDÁLENOSTI ACHET
OZNAČENÍ ACHET

SMÍROVÉ POMÍRY

MÍŠITKA 1:500/100

LEGENDA TYPŮ ĚAR
PŮVODNÍ TERÉN
UPRAVENÝ TERÉN



KÓTA UPRAVENÉHO TERÉNU

HLOUBKA VÝKOPU

HLOUBKA DNA POTRUBÍ

KÓTA DNA POTRUBÍ

KÓTA PŮVODNÍHO TERÉNU

SROVNÁVACÍ ROVINA

STANIČENÍ [km/m]
PROFIL [mm] - MATERIÁL - DÉLKA [m]
SKLON [promile] - DÉLKA [m]
KAPACITNÍ PRUTOK [l/s] - RYCHLOST [m/s]

VÝŠKOVÝ SYSTÉM Bpv

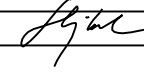
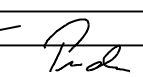
č. paré



TRANSCONSULT

s.r.o.

Nerudova 37,500 02 Hradec Králové

Vedoucí projektu	Ing. Hodek		Středisko: 1	
Odpovědný projektant	Ing. Hodek		Vedoucí:	Ing. Hodek
Zpracovatel	Ing. Hodek		Zak.č.	183110005
Přezkoušel	Ing. Shejbal		Arch.č.	01020
Kontroloval	Ing. Pravda		Datum:	11/2021
Objednatel	Město Světlá nad Sázavou		Účel:	PDPS

VYUŽITÍ POZEMKU PARC. Č. 549/61, K.Ú. SVĚTLÁ NAD SÁZAVOU - SO 02 TERÉNNÍ A PARKOVÉ ÚPRAVY
DOKUMENTACE OBJEKTŮ A TECHNICKÝCH A TECHNOLOGICKÝCH ZAŘÍZENÍ
SO 1382 - JEZÍRKO A POLOSUCHÝ POLDR

část dok.
D.9

PODÉLNÝ PROFIL VYPOUŠTĚNÍ

měřitko
1:500/100

č.výkresu
7