



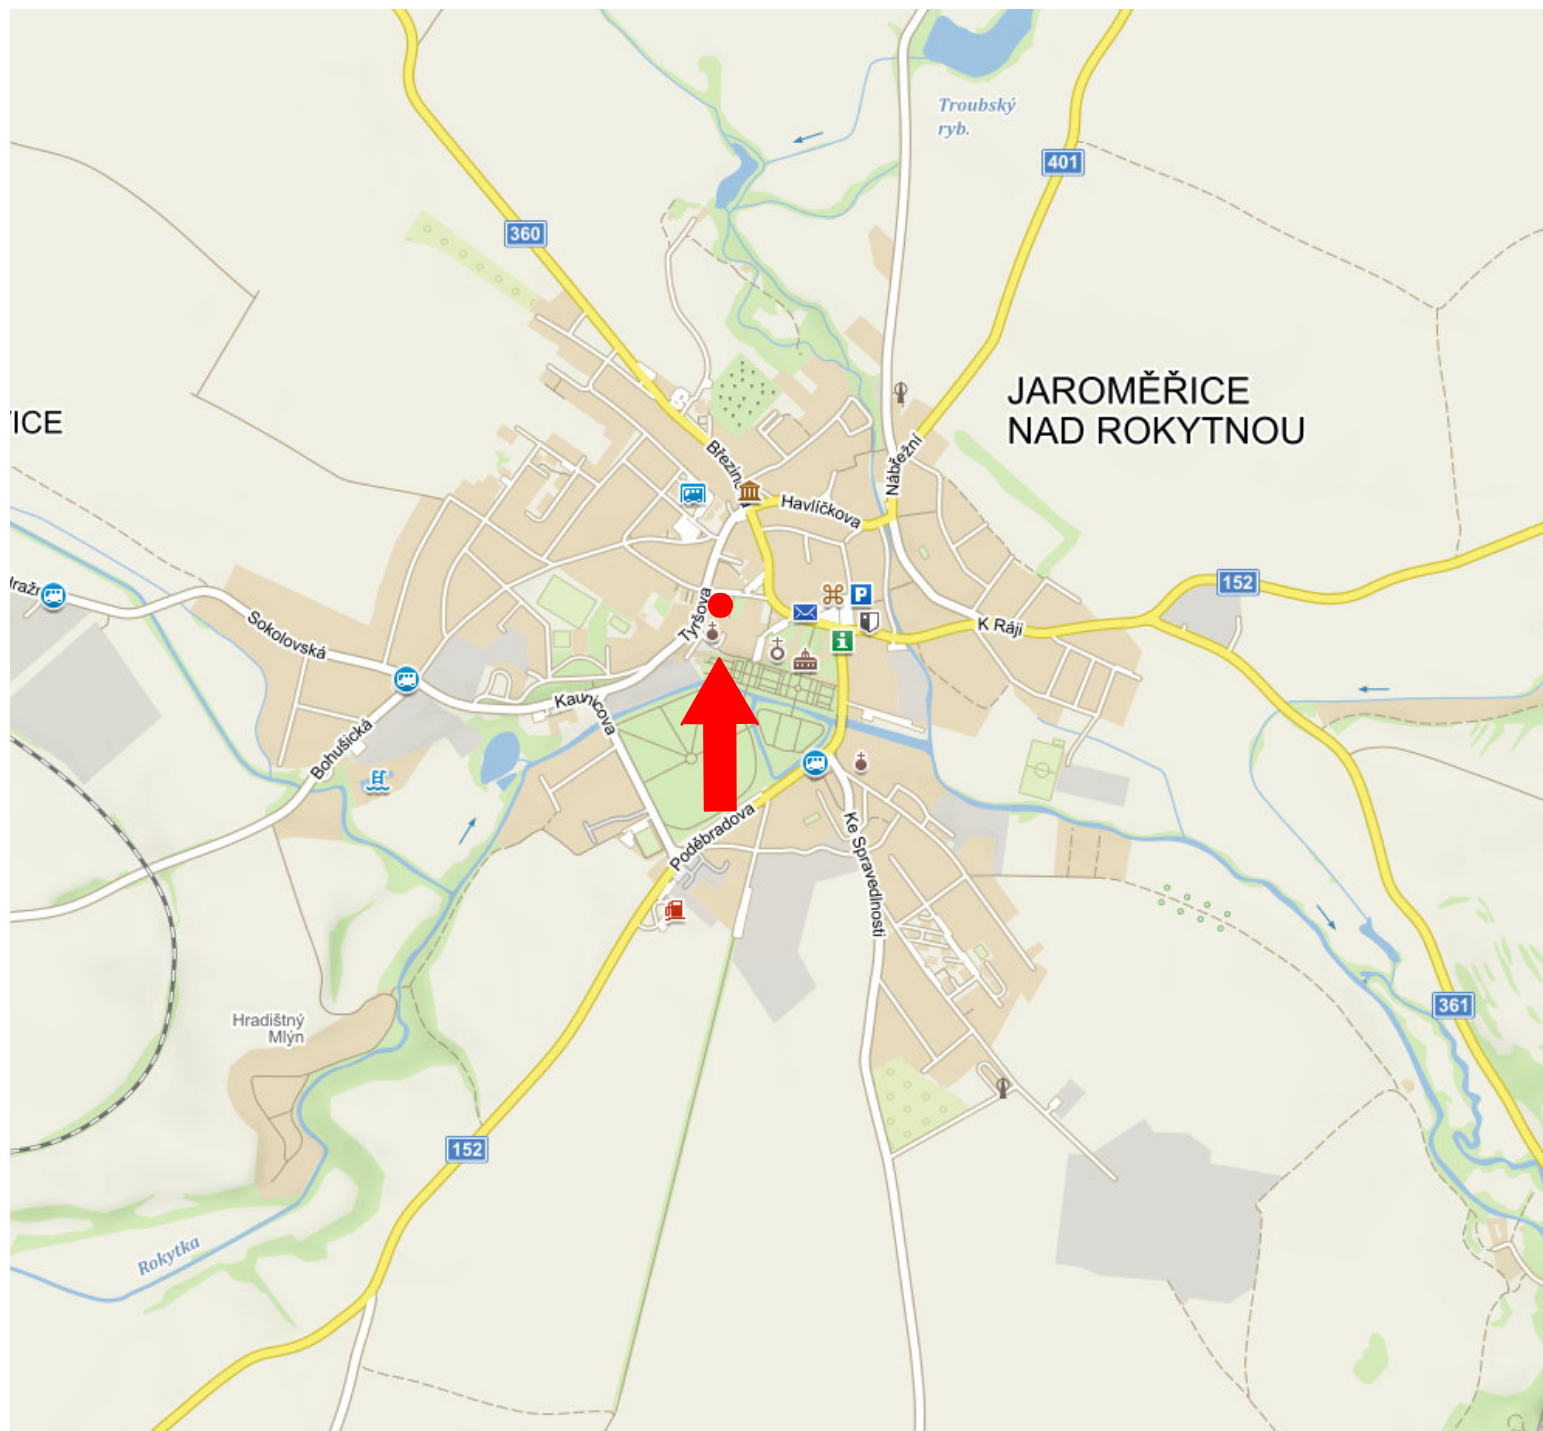

± 0,000 = 426,60 m.n.m. Bpv

TATO DOKUMENTACE SLOUŽÍ PRO STAVEBNÍ ŘÍZENÍ, NENAHAZUJE REALIZAČNÍ PROJEKT

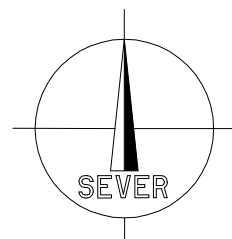

Zodp. projektant		Vypracoval	
Ing. Pavel Trnka		Ing. Pavel Trnka	
Akce:		REKONSTRUKCE STŘECHY HISTORICKÉ BUDOVY ZŠ OTOKARA BŘEZINY JAROMĚŘICE NAD ROKYTNOU	
Kraj	Vysočina	Okres	Třebíč
Obec	Jaroměřice nad Rokytnou	Kat. území	Jaroměřice nad Rokytnou
Stavebník	Město Jaroměřice nad Rokytnou nám. Míru 2, 675 51Jaroměřice nad Rokytnou	Zakázka	
		Z21046	
Obsah	SO 01 - Historická budova ZŠ SITUACE ŠIRŠÍCH VZTAHŮ		



JITRA s.r.o.

Projekty od studie po realizaci

Manželů Curiových 657
674 01 Třebíč 1
mob.: 724 226 265
e-mail: trnka@jitraro.cz

Stupeň	DSP
Datum	04/2022
Formát	A4
Měřítko	-
Paré	Číslo výkresu C.1