Oceloplechový rozvaděč

Krytí:	IP54/20
Jmenovitý proud:	160A
Napěťová soustava:	3NPE 230/400V 50Hz TN-S
Ovládací napětí:	230VAC, 24VDC

Základní ochrana:

- je provedena přepážkami nebo kryty dle ČSN 33 2000-4-41 ed.3 příloha A.2

Ochrana při poruše:

- je provedena automatickým odpojením od zdroje v případě poruchy dle ČSN 33 2000-4-41 ed.3 čl.411.3.2.

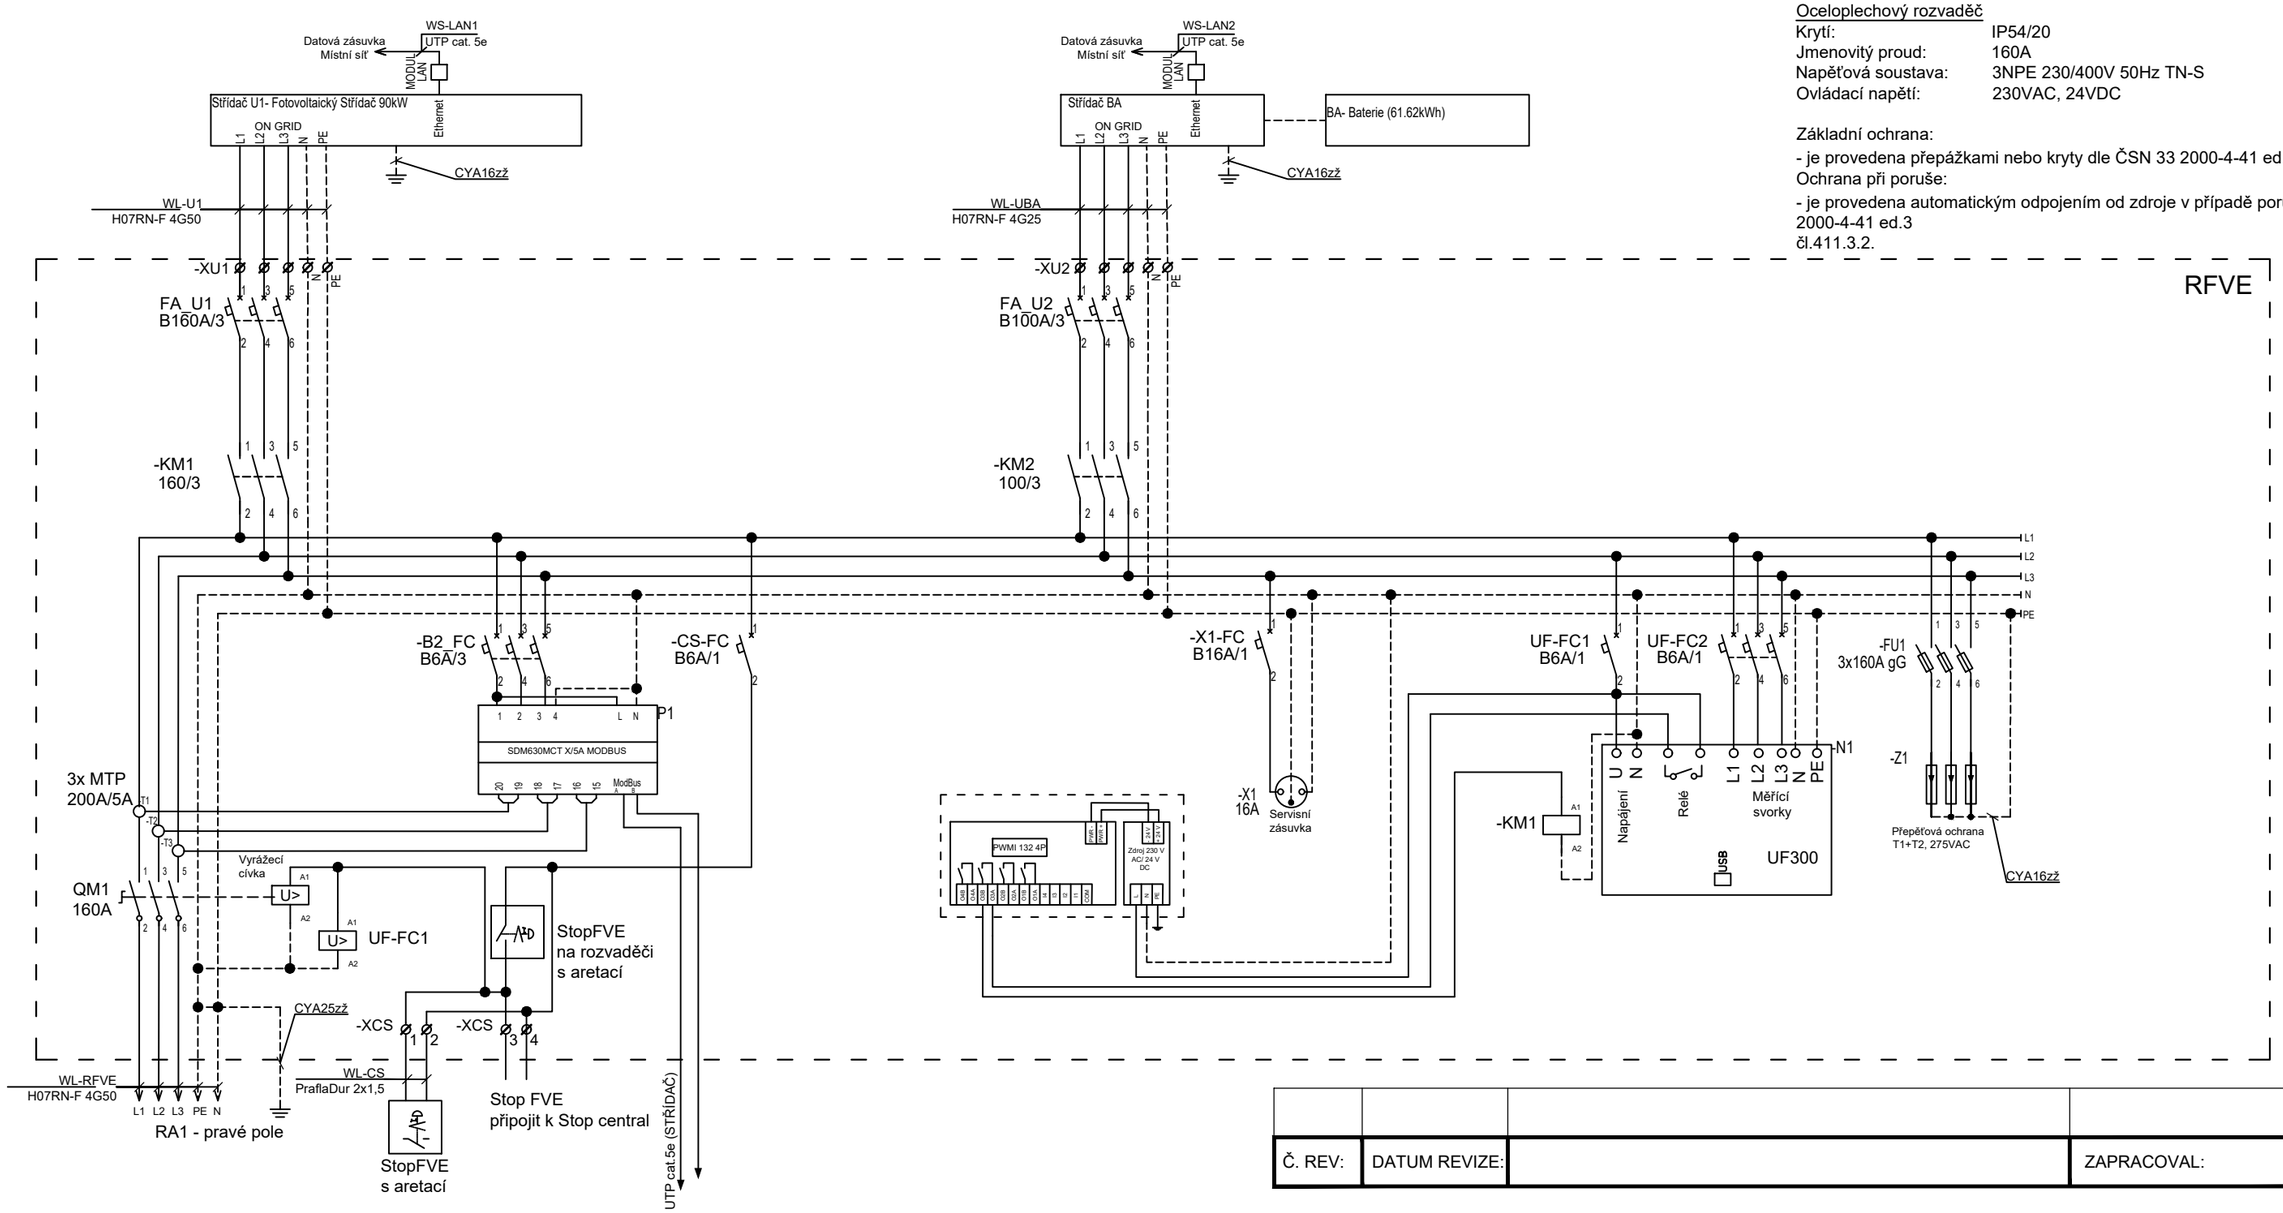

Č. REV:	DATUM REVIZE:		ZAPRACOVAL:

KEROSIN	VYPRACOVAL: KEROSIN s.r.o.	ZODPOVĚDNÝ PROJEKTANT: Ing. Zdeněk Tulis	AUTORIZACE:
NÁZEV AKCE:	FVE Domov seniorů		
INVESTOR:	EKOLTES Hranice a.s., Zborovská 606, Hranice I-Město, 753 01 Hranice,IČO:61974919		
MÍSTO STAVBY:	Jungmannova 1805, 75301 Hranice I-Město, Olomoucký Kraj, Česko		
STUPEŇ:	Dokumentace pro výběr zhotovitele		
OBJEKT:	Domov seniorů	DATUM: 9/2025	MĚŘÍTKO:
PROFESE:	Silnoproudá elektroinstalace FVE	Č. ZAKÁZKY 2025074	POČET A4
VÝKRES/OBSAH : Schéma zapojeni RFVE		ČÍSLO VÝKRESU: D2.1.003	PARÉ:

Format A3l 420X297