



	KS	FVE PANEL	KS	Optimizer
STRING 4.1	31	Fotovoltaický Panel - 600Wp	16	1:2
STRING 4.2	32	Fotovoltaický Panel - 600Wp	16	1:2
STRING 4.3	30	Fotovoltaický Panel - 600Wp	15	1:2
	93			

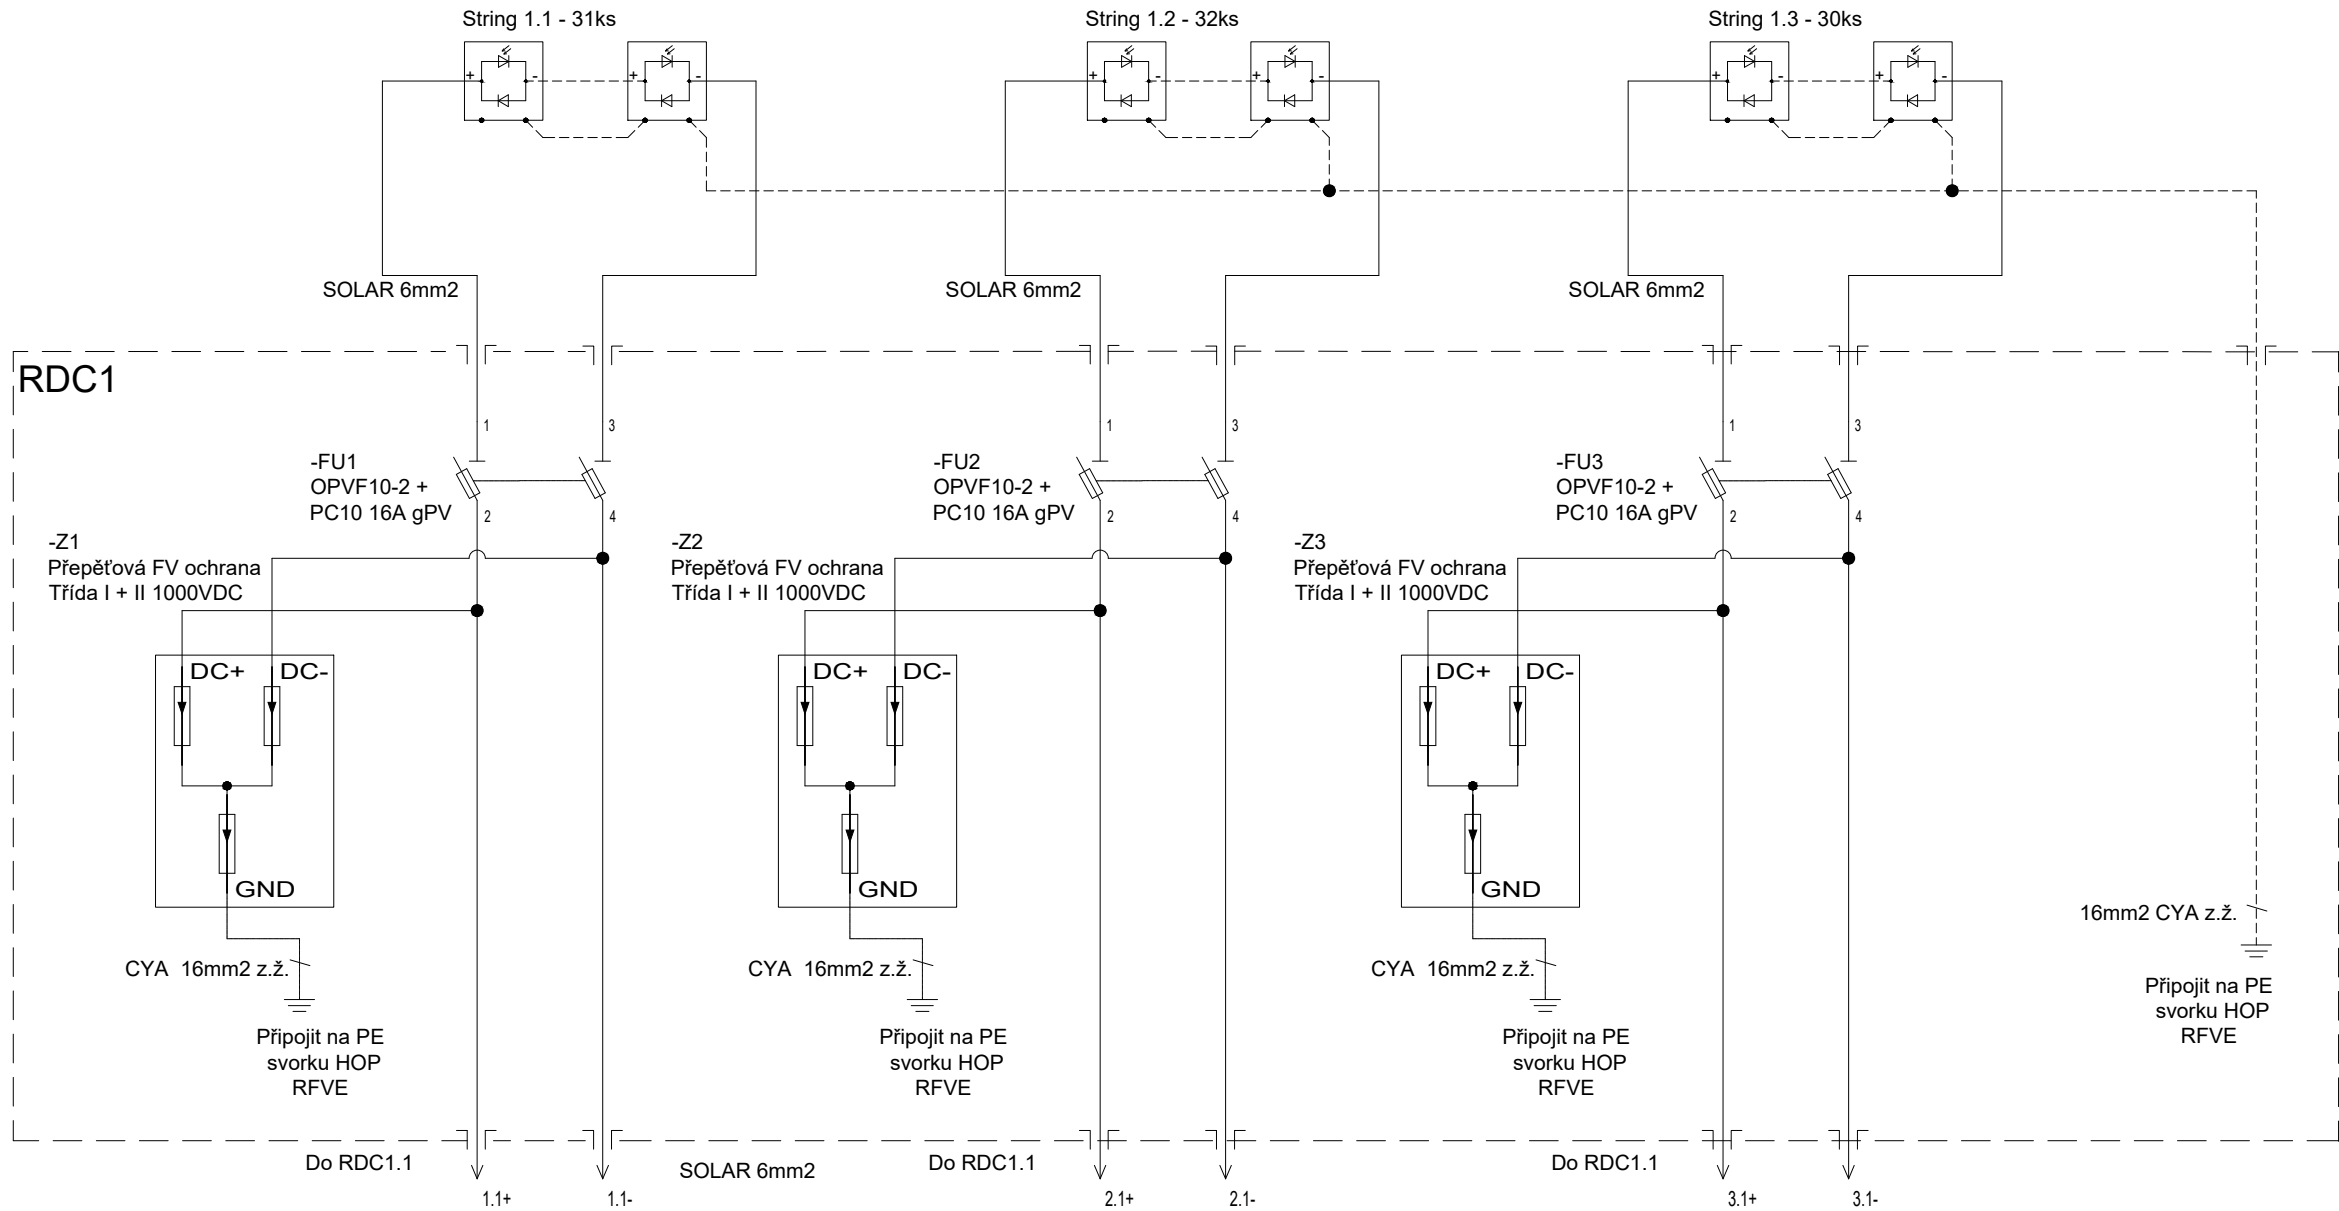


Č. REV:	DATUM REVIZE:		ZAPRACOVAL:
---------	---------------	--	-------------

	VYPRACOVAL: KEROSIN s.r.o.	ZODPOVĚDNÝ PROJEKTANT: Ing. Zdeněk Tulis	AUTORIZACE:	
NÁZEV AKCE: FVE EKOLTES Zborovská I. ETAPA				
INVESTOR: EKOLTES Hranice a.s., Zborovská 606, Hranice I-Město, 753 01 Hranice, IČO:61974919				
MÍSTO STAVBY: Zborovská 606, 75301 Hranice, Olomoucký Kraj, Česko. P.č.6277, P.č.6386, P.č.6278				
STUPEŇ: Dokumentace pro výběr zhotovitele				
OBJEKT: Hlavní sídlo EKOLTES			DATUM: 9/2025	MĚŘÍTKO:
PROFESE: Silnoproudá elektroinstalace FVE			Č. ZAKÁZKY 2025074	POČET A4
VÝKRES/OBSAH : Schéma zapojeni DC3			ČÍSLO VÝKRESU:	PARÉ:
			D2.1.004	

Schéma zapojeni DC3

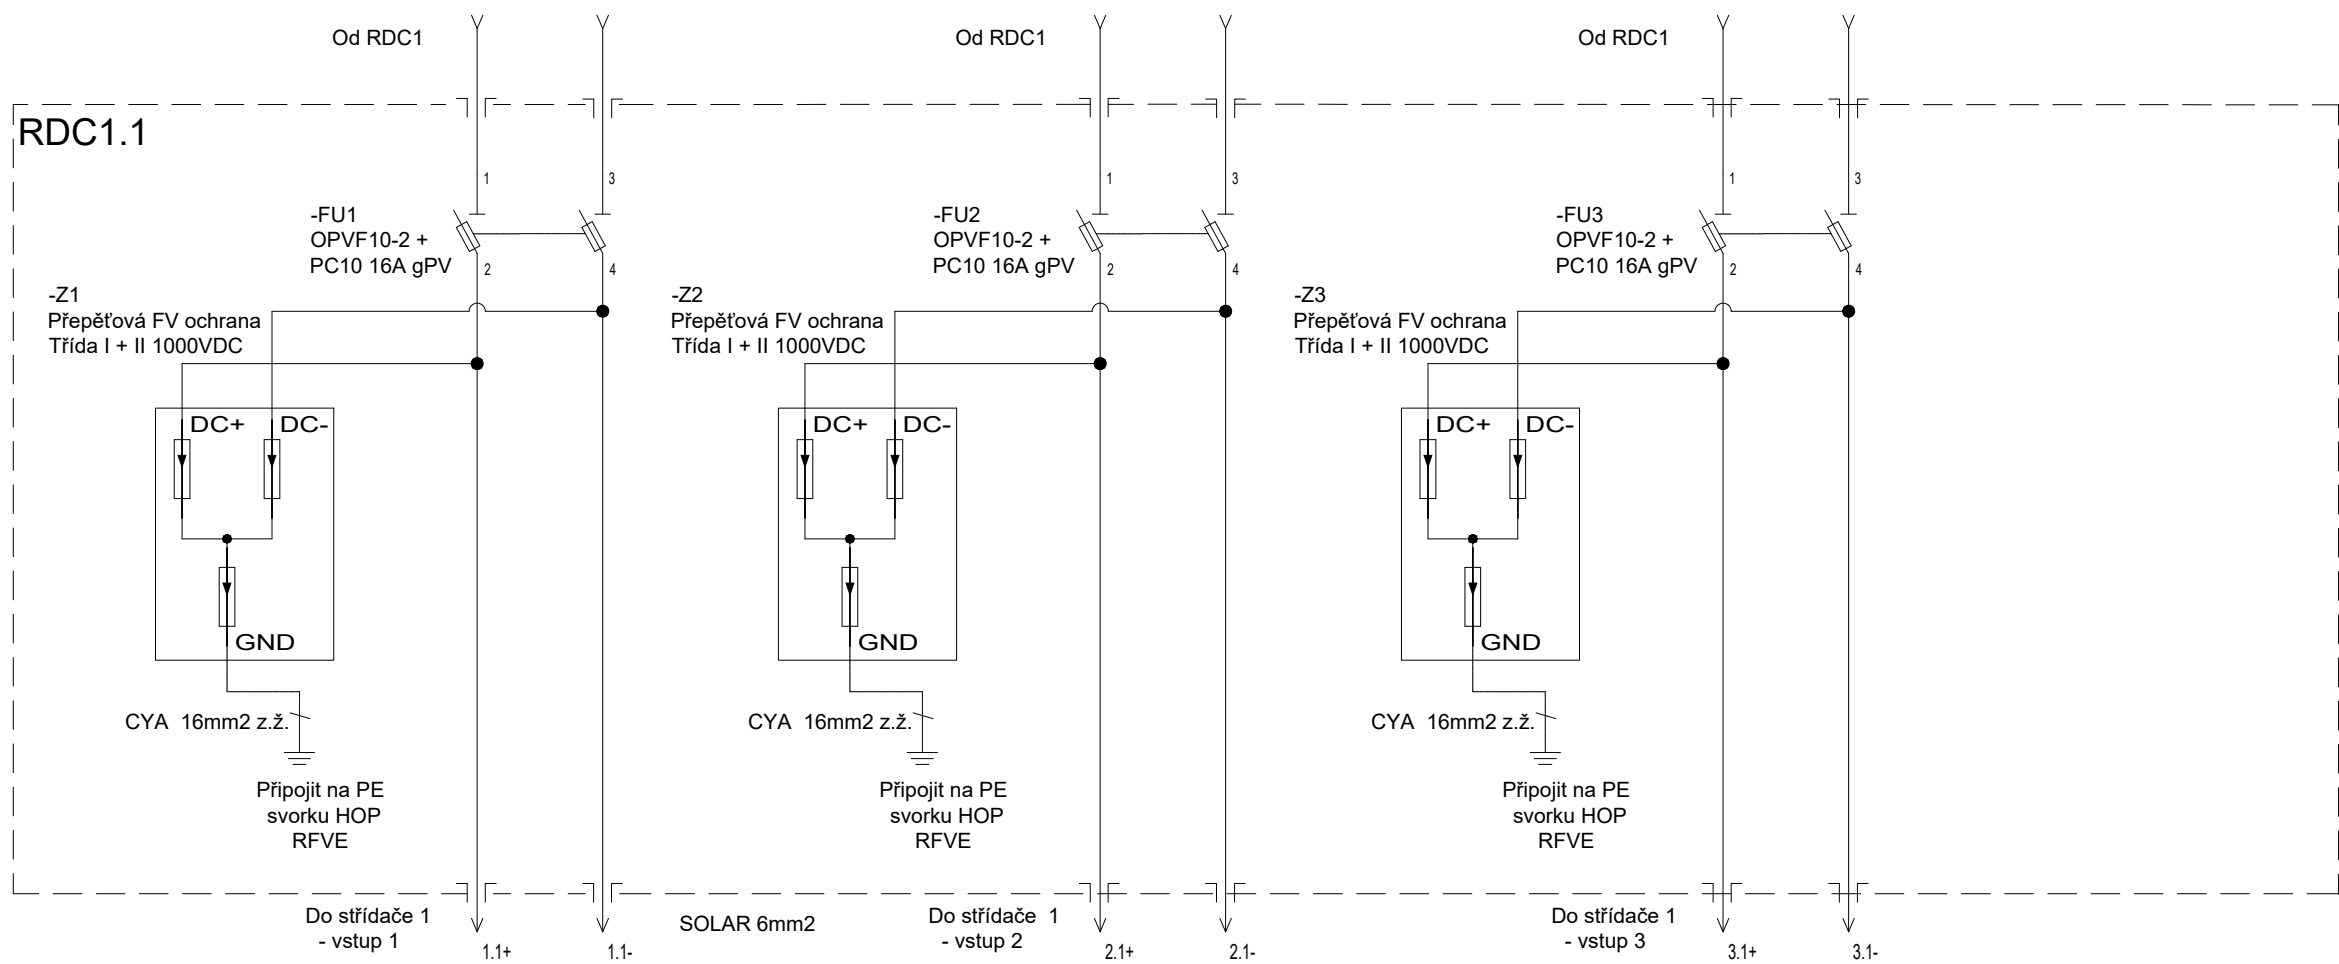

	KS	FVE PANEL	KS	Optimizer
STRING 4.1	31	Fotovoltaický Panel - 600Wp	16	1:2
STRING 4.2	32	Fotovoltaický Panel - 600Wp	16	1:2
STRING 4.3	30	Fotovoltaický Panel - 600Wp	15	1:2
	93			

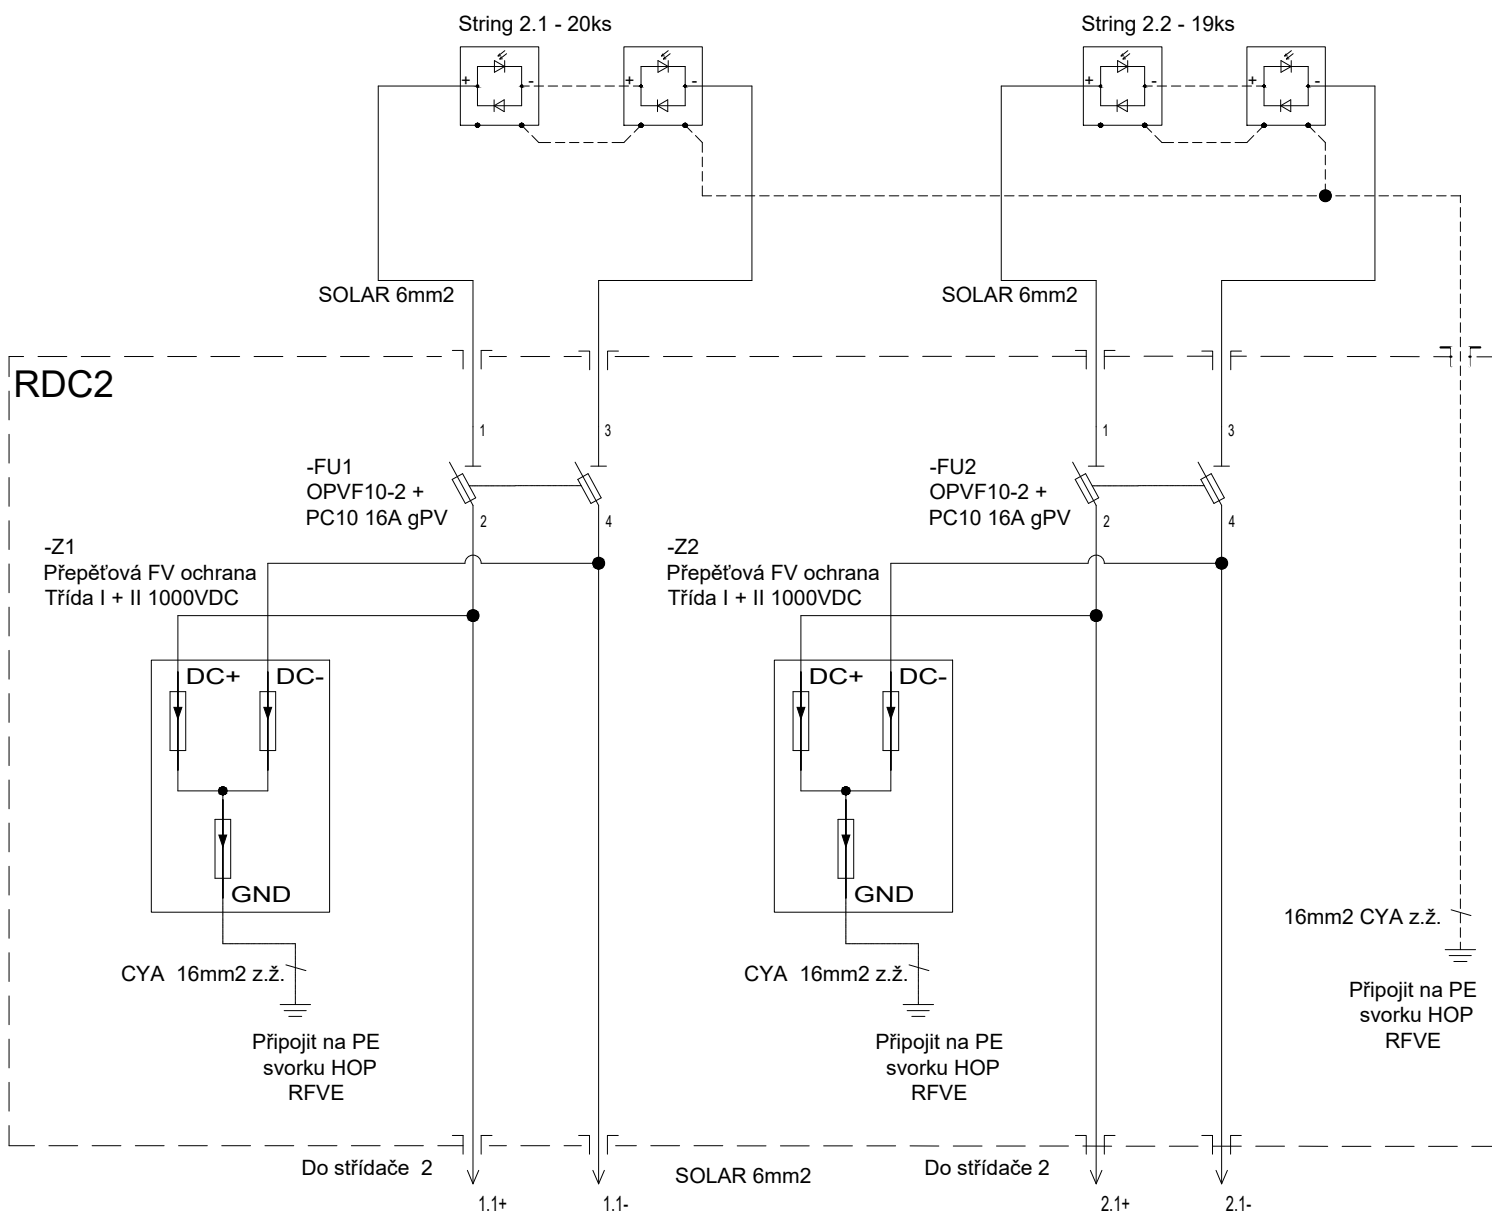

	KS	FVE PANEL	KS	Optimizer
STRING 2.1	20	Fotovoltaický Panel - 600Wp	20	1:1
STRING 2.2	19	Fotovoltaický Panel - 600Wp	19	1:1
	39			