




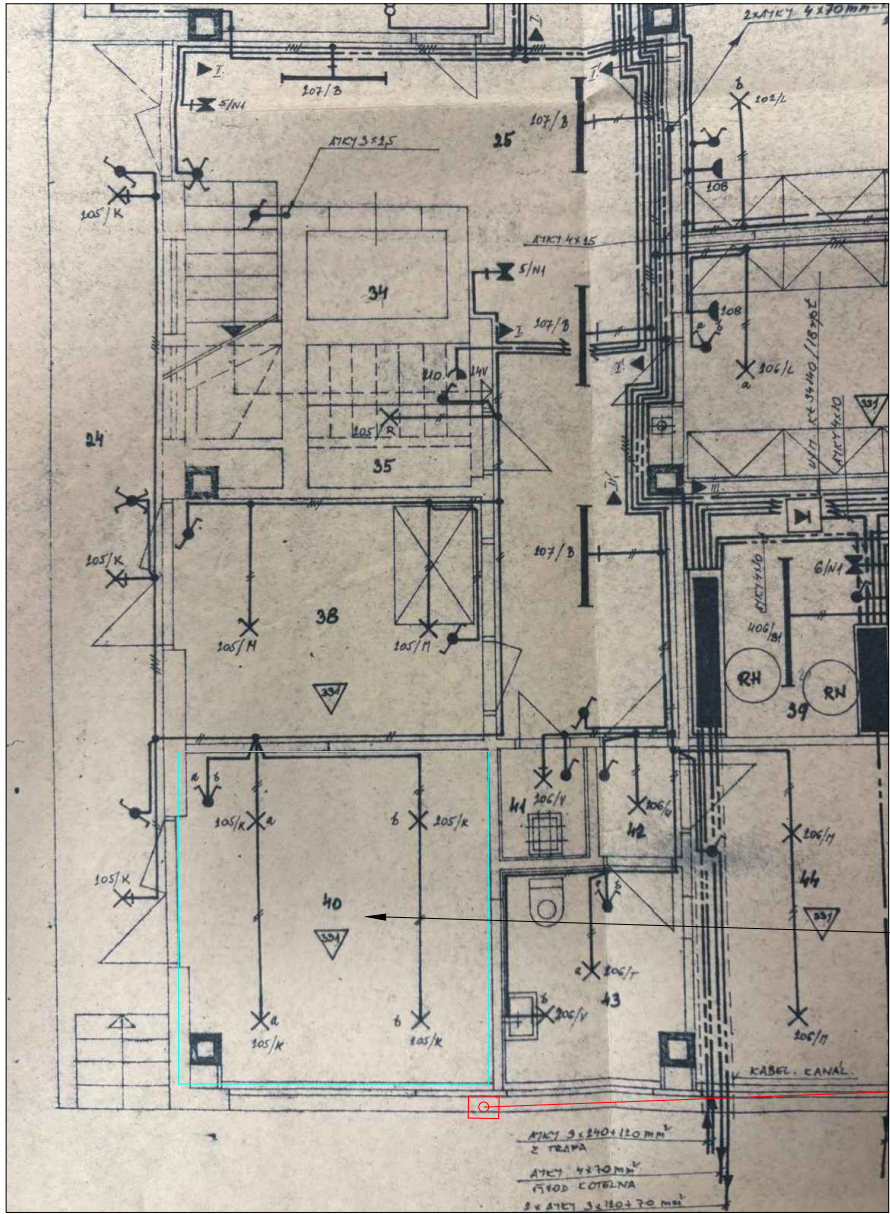


FOTO - technologie FVE

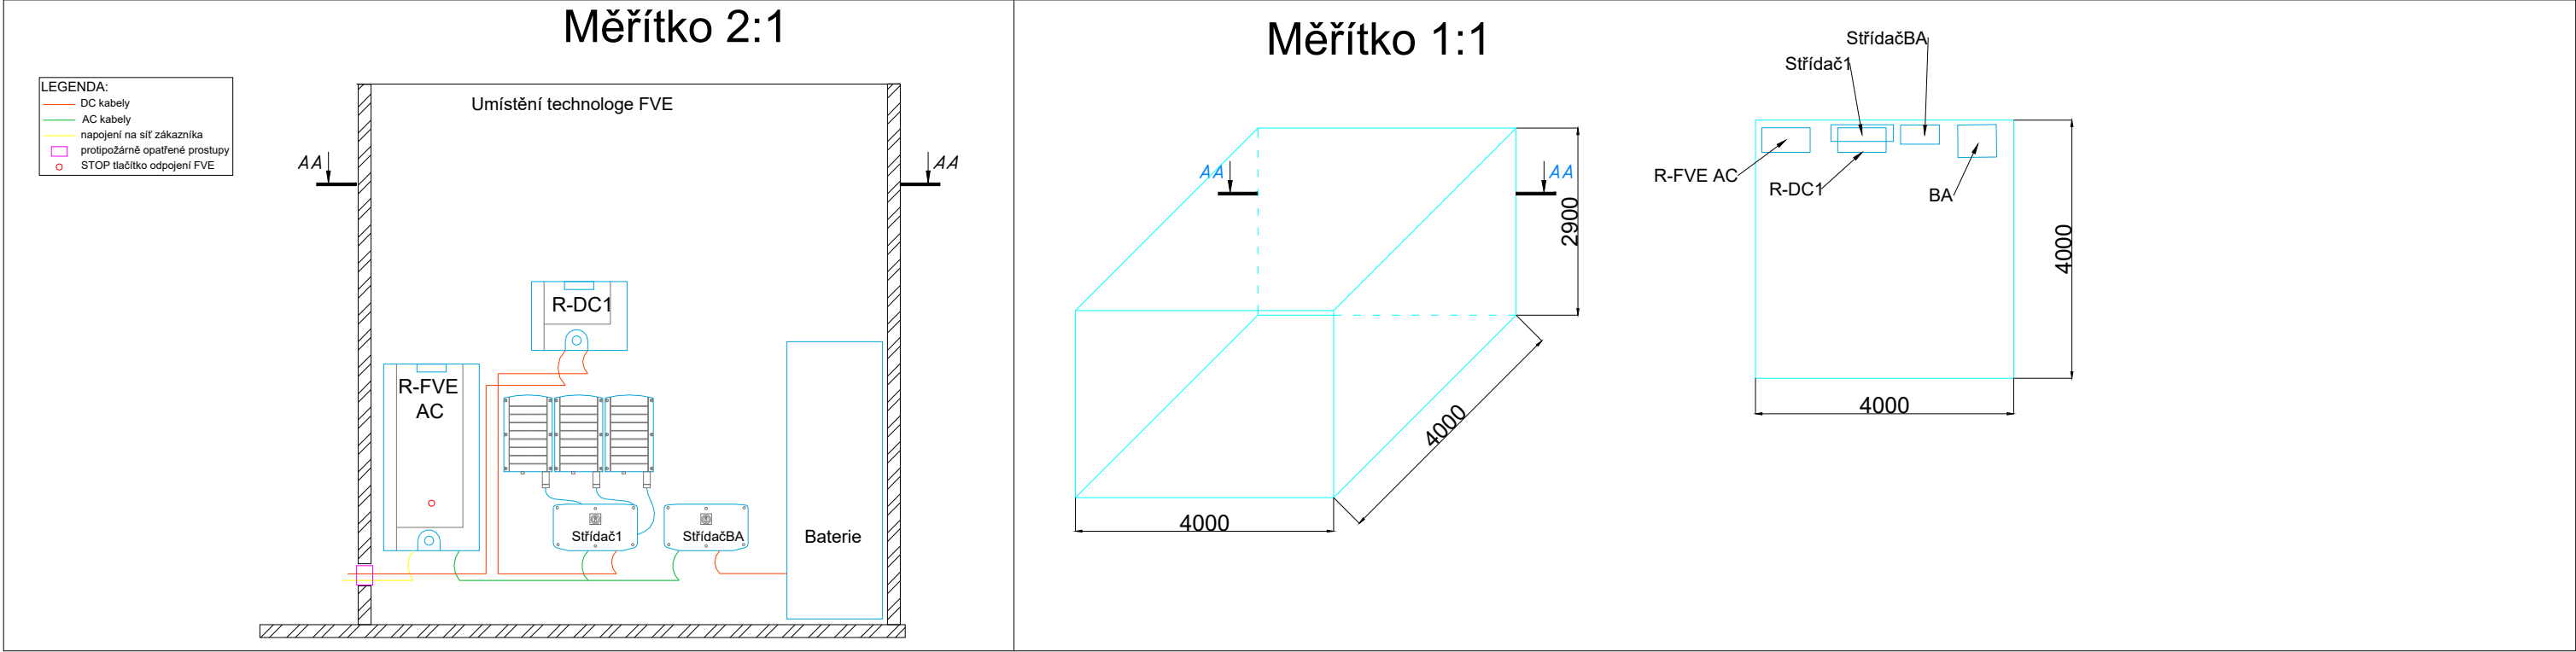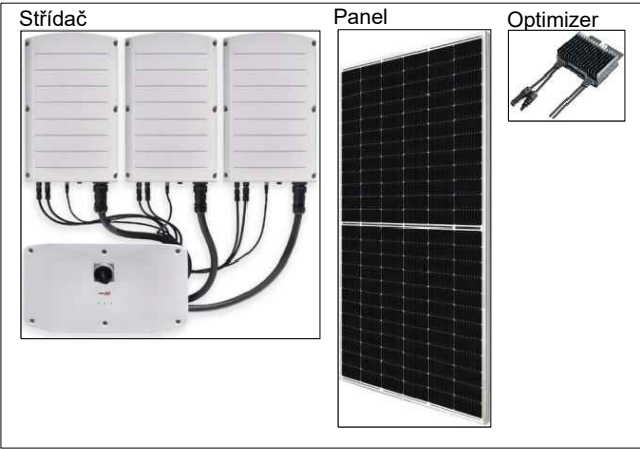


Konstrukce pro ploché střechy -sklon k-ce 10° - systém EW (východ-západ)

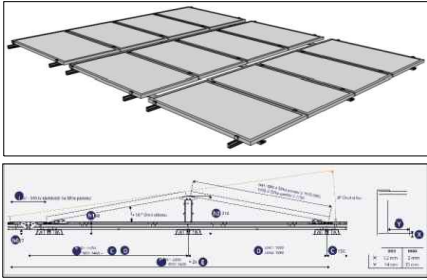

NOSNÁ PODKONSTRUKCE PANELŮ Je řešena systémem EW (východ-západ) sklon 10° se vzájemně propojenými řadami. Podkonstrukce není ke střešní konstrukci kotvena, pouze podložena vhodnými podložkami a přitížena dostatečnou zátěží ve formě betonových prefabrikátů - dlaždic dle zátěžového plánu Rozměry panelu 2278x1134 mm. osazená plocha 1 sady panelů činí cca 5 m2

FVE panely umístěny naplocho na typové konstrukci (k-ce pro šikmé střechy)

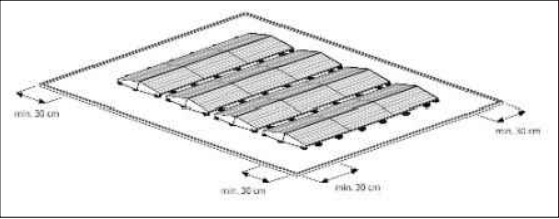

Rozmístění panelů pouze informativní. Může se lišit v závislosti na stávající technologii umístěné na střeše. (hromosvod,vzduchotechnika, komíny apod.) hromosvod stávající - není součástí této akce Křížení a souběh kabelů musí splňovat platné normy a předpisy. Po dokončení instalace FVE bude investorem provedena kontrola s případnou úpravou kromosvodové soustavy doložená revizí dle aktuální platné normy. POZN.: při nedodržení vypočtené bezpečné vzdálenosti panelů od jímací soustavy, je nutné spojit konstrukce s jímací soustavou

Č. REV:	DATUM REVIZE:		ZAPRACOVAL:

	VYPRACOVAL: KEROSIN s.r.o.	ZODPOVĚDNÝ PROJEKTANT: Ing. Zdeněk Tulis	AUTORIZACE:	
NÁZEV AKCE: FVE Domov seniorů				
INVESTOR: EKOLTES Hranice a.s., Zborovská 606, Hranice I-Město, 753 01 Hranice,IČO:61974919				
MÍSTO STAVBY: Jungmannova 1805, 75301 Hranice I-Město, Olomoucký Kraj, Česko				
STUPEŇ: Dokumentace pro výběr zhotovitele				
OBJEKT: Domov seniorů			DATUM: 9/2025	MĚŘÍTKO:
PROFESE: Silnoproudá elektroinstalace FVE			Č. ZAKÁZKY 2025074	POČET A4
VÝKRES/OBSAH : Rozložení technologie a trasy			ČÍSLO VÝKRESU: D2.1.008	PARÉ: