


VZOROVÉ PŘÍČNÉ ŘEZY

M 1:50


PŘÍČNÝ ŘEZ A-A

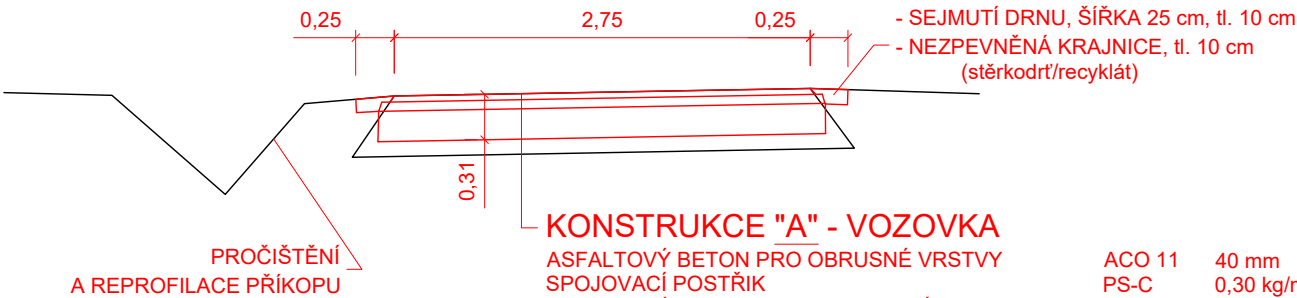

KONSTRUKCE "A" - VOZOVKA

ASFALTOVÝ BETON PRO OBRUSNÉ VRSTVY	ACO 11	40 mm	ČSN 73 6121
SPOJOVACÍ POSTŘIK	PS-C	0,30 kg/m ²	ČSN 73 6129
ASFALTOVÝ BETON PRO PODKLADNÍ VRSTVY	ACP 16+	70 mm	ČSN 73 6121
RECYKLACE ZA STUDENA - ŠTĚRKODRT' (na místě)	RS ŠD	200 mm	TP 208
CELKEM		310 mm	


PŘÍČNÝ ŘEZ B-B

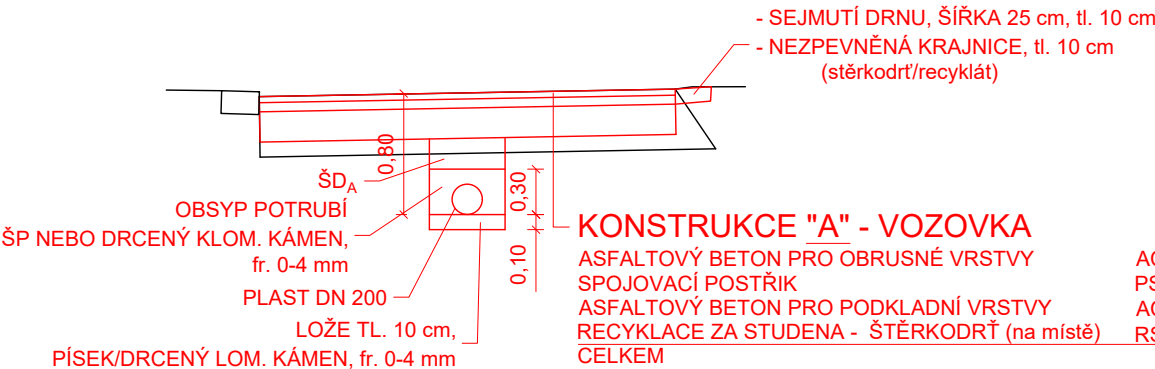

KONSTRUKCE "A" - VOZOVKA

ASFALTOVÝ BETON PRO OBRUSNÉ VRSTVY	ACO 11	40 mm	ČSN 73 6121
SPOJOVACÍ POSTŘIK	PS-C	0,30 kg/m ²	ČSN 73 6129
ASFALTOVÝ BETON PRO PODKLADNÍ VRSTVY	ACP 16+	70 mm	ČSN 73 6121
RECYKLACE ZA STUDENA - ŠTĚRKODRT' (na místě)	RS ŠD	200 mm	TP 208
CELKEM		310 mm	

PŘÍČNÝ ŘEZ C-C

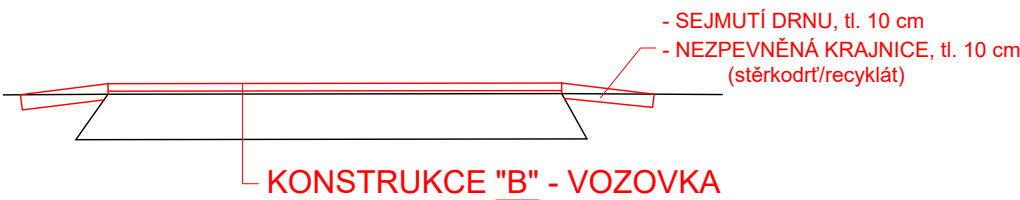

KONSTRUKCE "B" - VOZOVKA

ASFALTOVÝ BETON PRO OBRUSNÉ VRSTVY	ACO 11	50 mm	ČSN 73 6121
VYROVNÁVACÍ VRSTVA ŠTĚRKODRTĚ (dle potřeby)	ŠD	30 mm	
ÚPRAVA STÁVAJÍCÍ PODKLADNÍ VRSTVY			

Vypracoval:	Ing. Pavel Vokřál	Ing. Pavel Vokřál Projektování dopravních staveb	
Objednatel:	Město Žacléř		
Akce: Rekonstrukce ulice v Bobru, ulice Za Betlémem			
podklad	měřítko: 1:50	počet formátů: 1 x A4	Příloha:
Příloha: Vzorové příčné řezy			5