


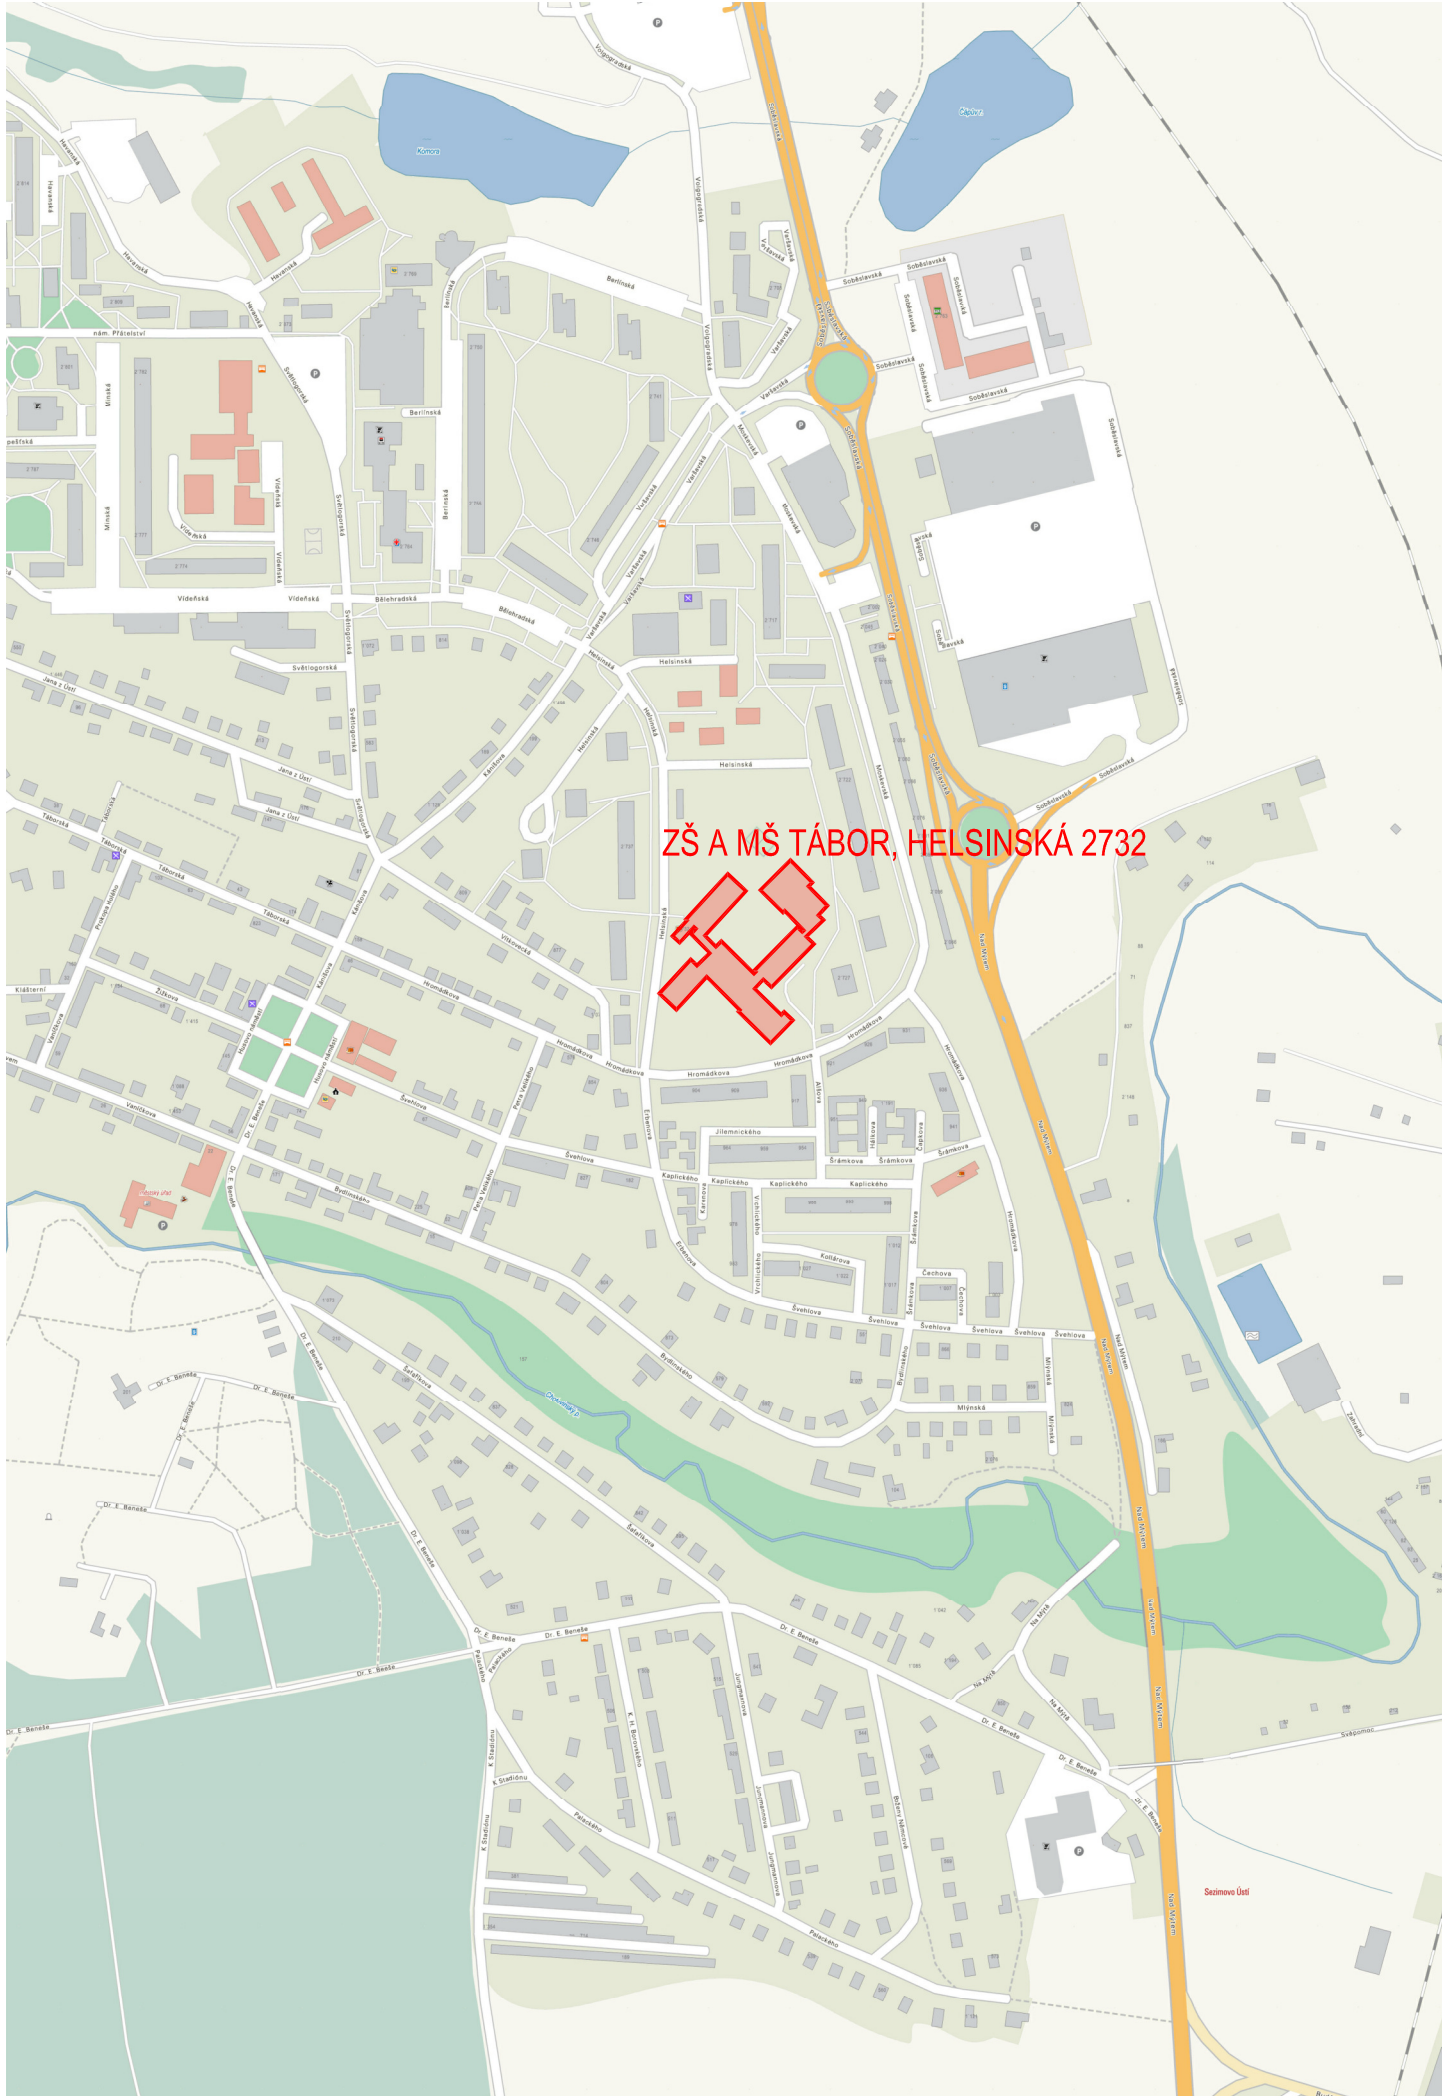

ZŠ A MŠ TÁBOR, HELSINSKÁ 2732

LEGENDA

	ŘEŠENÝ OBJEKT - ZÁKLADNÍ A MATEŘSKÁ ŠKOLA TÁBOR, HELSINSKÁ 2732
-------------	---



GENERÁLNÍ PROJEKTANT

RUPRECHTICKÁ 199, LIBEREC, TEL:+420 482 412 211, atelierdavid@atelierdavid.cz

AKCE : STAVEBNÍ ÚPRAVY ZŠ A MŠ TÁBOR, HELSINSKÁ 2732 - - VÝMĚNA ČÁSTI OBVODOVÉHO PLÁŠTĚ A SOUVISEJÍCÍ STAVEBNÍ PRÁCE			
ZADAVATEL :	MĚSTO TÁBOR, ŽIŽKOVO NÁMĚSTÍ 2, 390 15 TÁBOR	ZAK. ČÍSLO:	D/08-042-DVZ
VED. PROJEKTANT:	ING. ARCH. DAVID	DATUM:	03/2013
VYPRACOVAL:	ING. ARCH. STŘEDA	STUPEŇ:	DPS
KONTROLOVAL:	ING. DLOUHÝ	MĚŘÍTKO:	---
PŘÍLOHA:		Č. PŘÍLOHY:	PARÉ:
SITUACE ŠIRŠÍCH VZTAHŮ		C1.	