



POHLED P2  
M 1:100

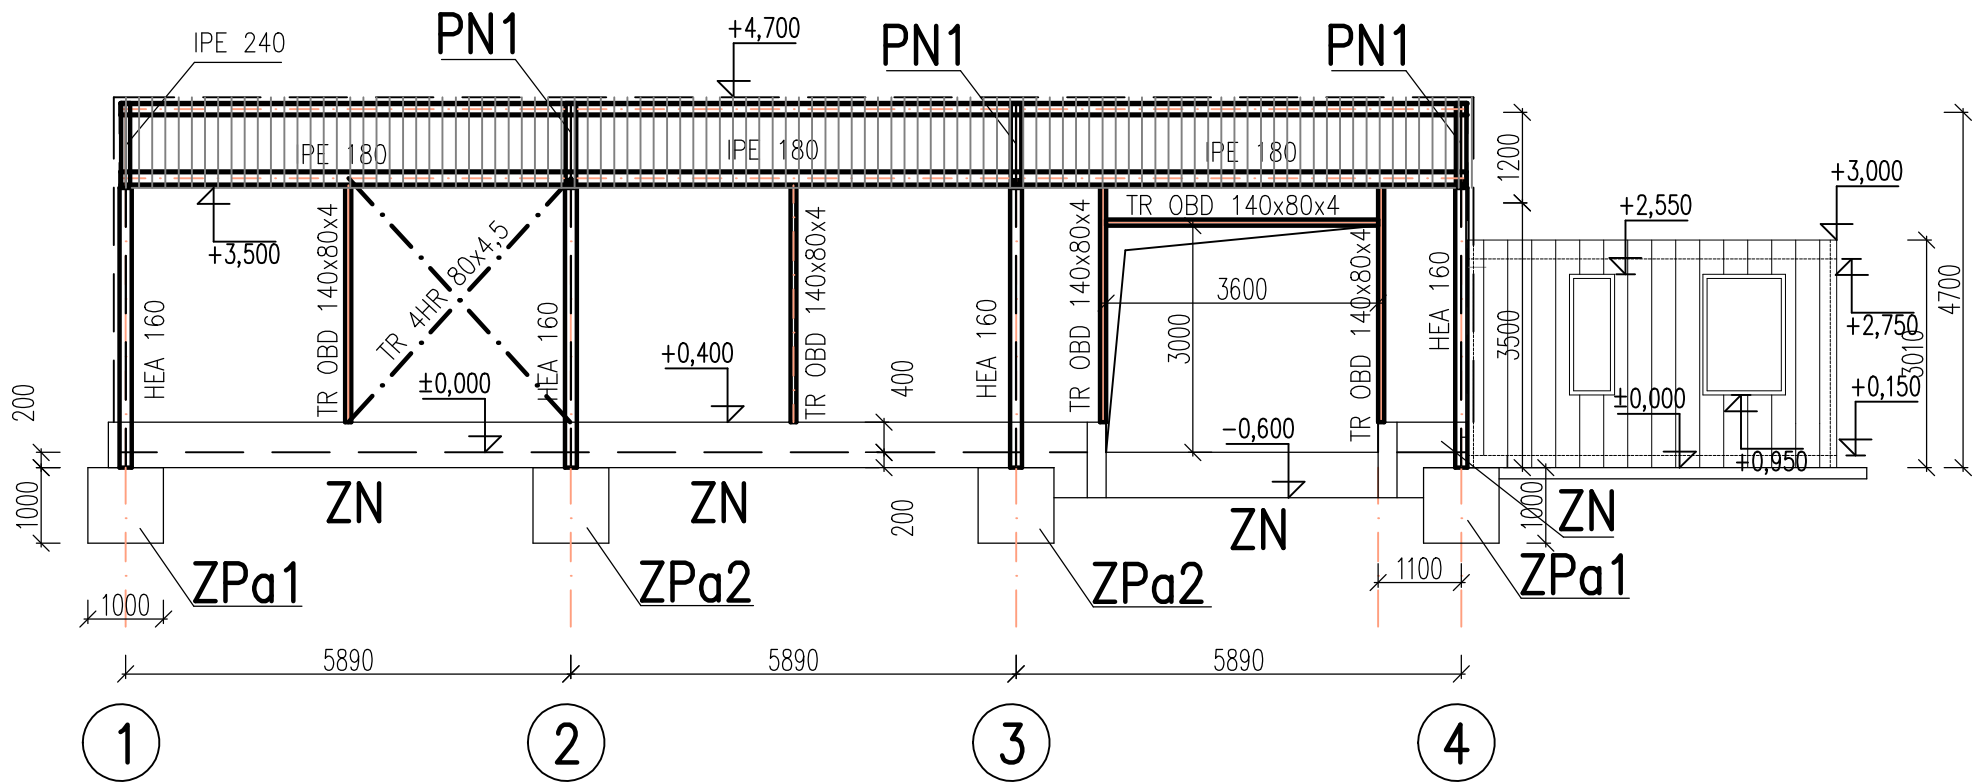

ŘEZ A-A  
M 1:100

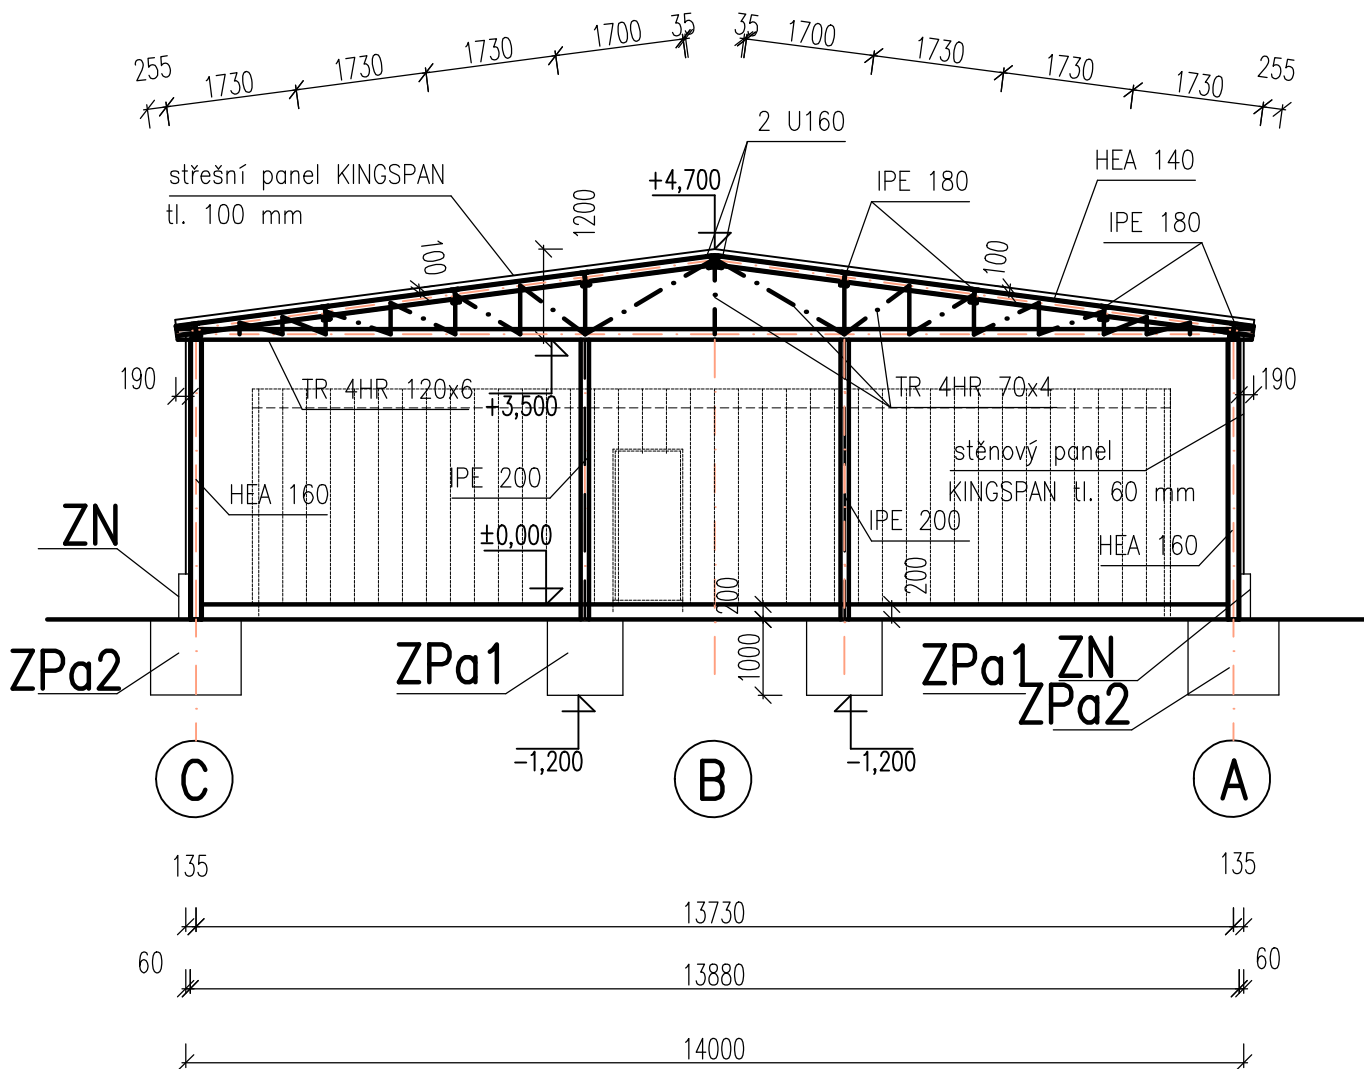

MATERIÁL:

OCEL S235 JR  
ŠROUBY 8.8

OCELOVÁ KONSTRUKCE PROVEDENA DLE ČSN EN-1090-2+A  
TŘÍDA PROVEDENÍ EXC2

Poznámka  
Pokud na výkrese nejsou uvedeny kóty, neodměřovat z výkresu a dotázat se. Všechny rozměry kontrolovat průběžně na stavbě. Jakékoliv nejasnosti a rozpory mezi výkresy musí být projednány s autorem díla.

Veškerá práva vyhrazena. Šíření nebo reprodukování díla v tištěné či audiovizuální podobě a uveřejňování díla prostřednictvím internetové sítě bez písemného souhlasu autora je dle platných zákonů nepřipustné.

Dokumentace pro stavební povolení není určena k realizaci stavby. Před zahájením stavebních prací budou provedeny sondy pro ověření poměrů na a v konstrukcích stavby. Stavba bude realizována dle platné a ověřené dokumentace pro provedení stavby.

Investor akce:

BIOSADY s.r.o., Razov 472,  
763 12 Vizovice

Název akce:

Sklad ovoce Velké Němčice

Generální projektant:

HB Projekt Plus, s.r.o.  
IČ: 292 35 421  
Jaroslava Foglara 5, 63900 Brno  
tel : +420 777 165 408, e-mail : rbilek@volny.cz

HB PROJEKT PLUS  
S.r.o.

Projektant profesní části dokumentace:

HB Projekt Plus, s.r.o.  
Jaroslava Foglara 5, 63900 Brno,  
tel : +420 773 516 165, e-mail : ppodmajersky@volny.cz

Měřítko:  
1:100

Specializace profese:  
Architektonicko-stavební část

Vypracoval - podpis:  
Ing.arch.P.Kostelníková

Kontroloval - podpis:  
Ing. R. Bílek

Stupeň dokumentace:  
DSP

Datum zpracování:  
Červenec 2020

Název přílohy:

Řez A-A, Pohled 2 - HALA a  
BUŇKY

Číslo akce:

2020 - 13

Číslo přílohy:

D.1.1.03

Revize:

-