



POHLED P2
M 1:100

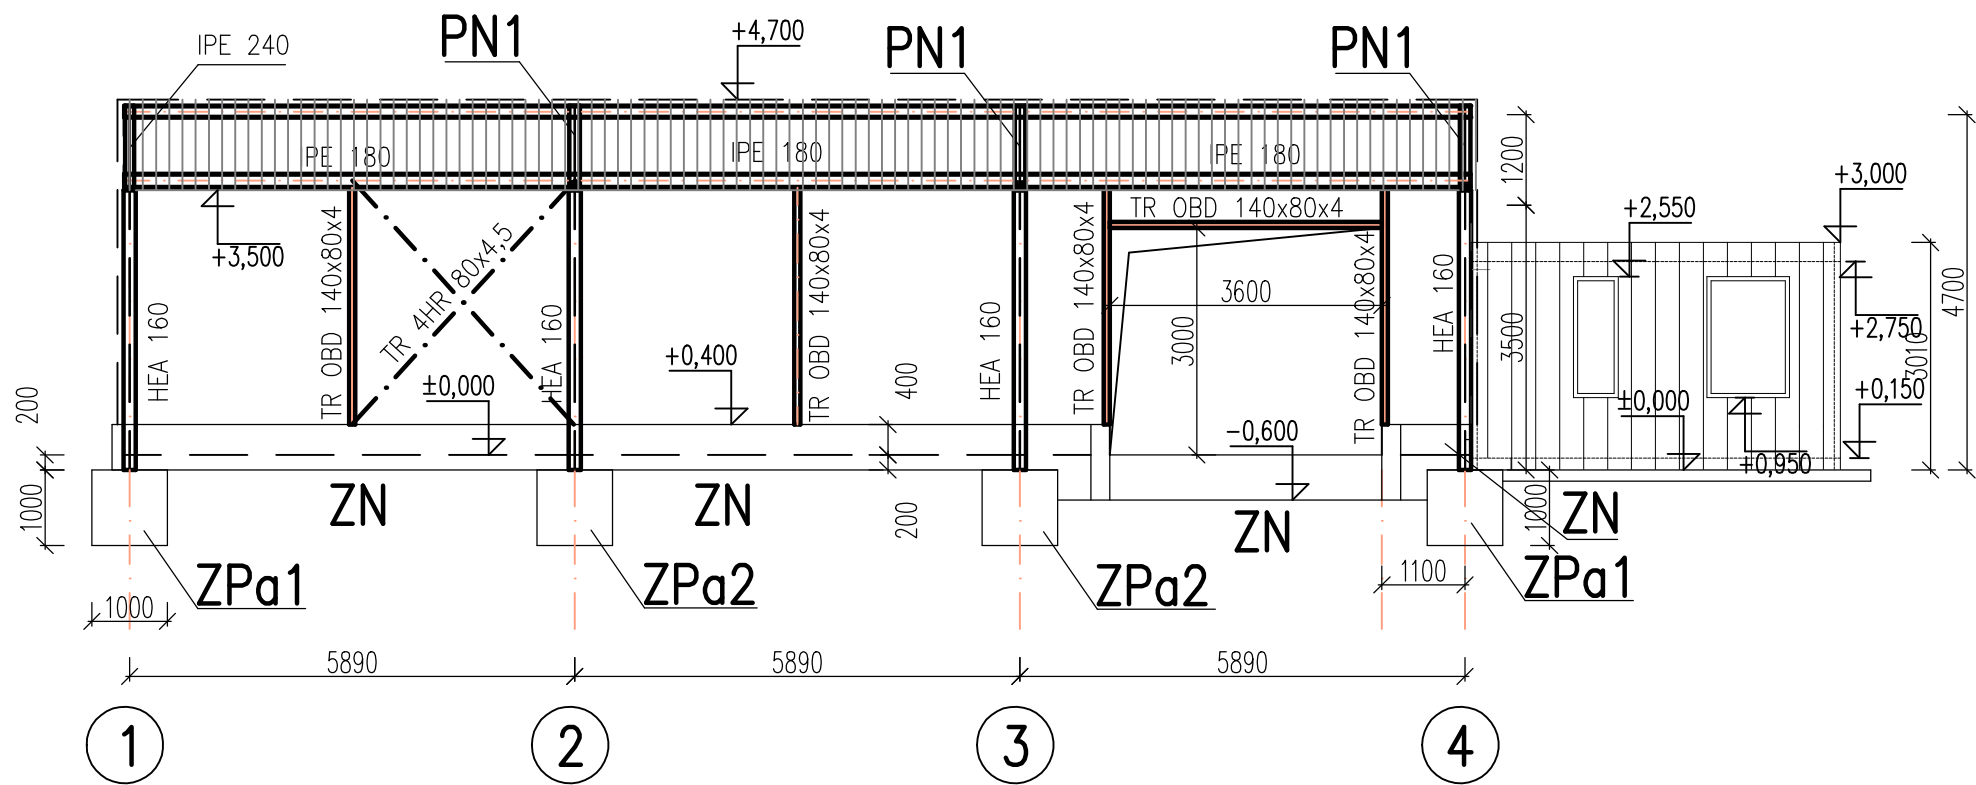

POHLED P3
M 1:100

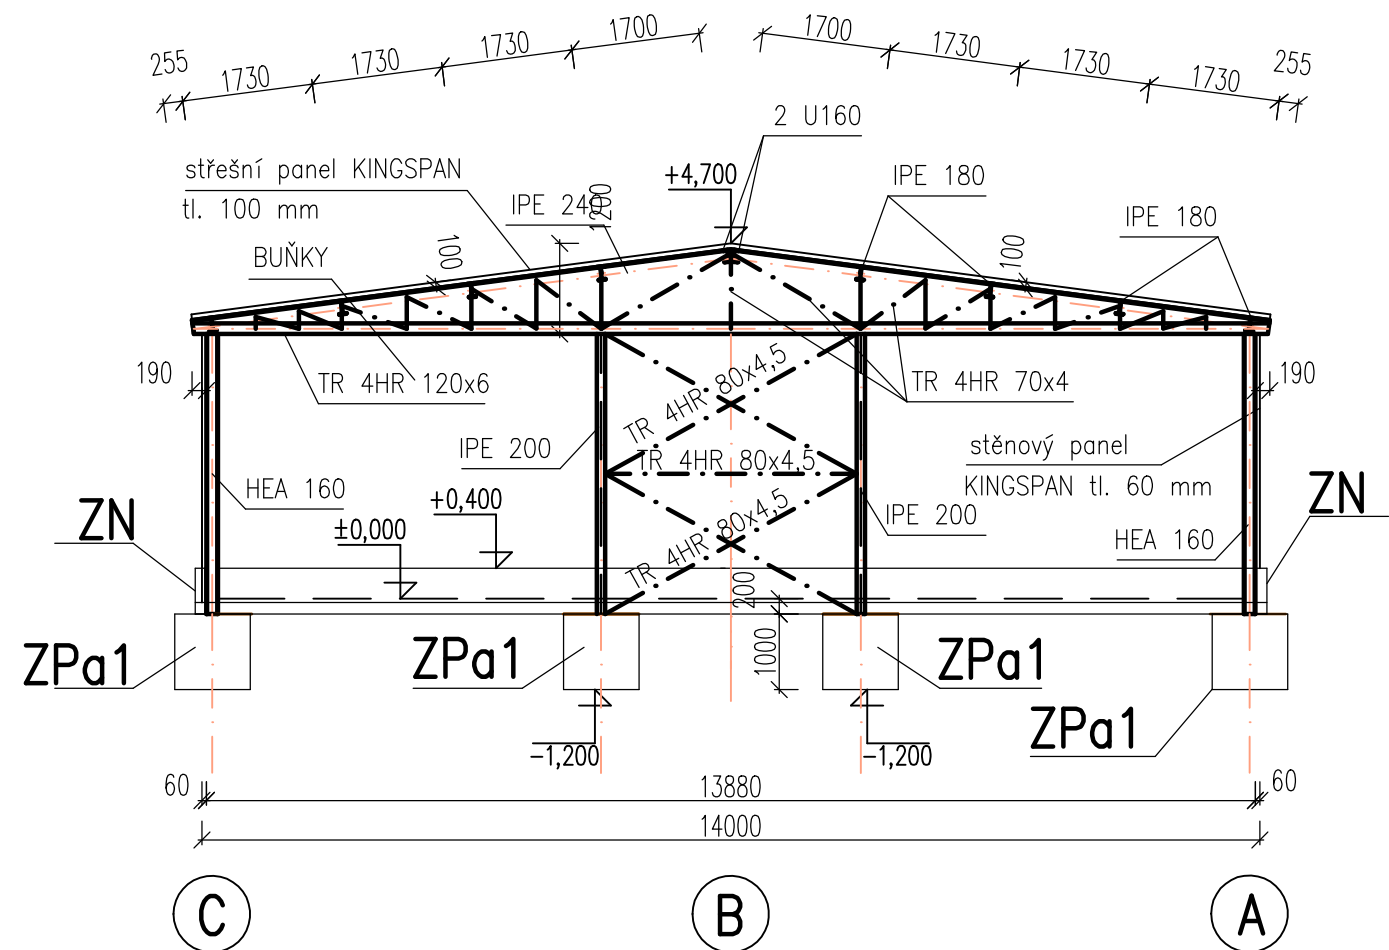

MATERIÁL:
OCEL S235 JR
ŠROUBY 8.8

OCELOVÁ KONSTRUKCE PROVEDENA DLE ČSN EN-1090-2+A
TŘÍDA PROVEDENÍ EXC2

Poznámka
Pokud na výkrese nejsou uvedeny kóty, neodměřovat z výkresu a dotázat se. Všechny rozměry kontrolovat průběžně na stavbě. Jakékoliv nejasnosti a rozpory mezi výkresy musí být projednány s autorem díla.

Veškerá práva vyhrazena. Šíření nebo reprodukování díla v tištěné či audiovizuální podobě a uveřejňování díla prostřednictvím internetové sítě bez písemného souhlasu autora je dle platných zákonů nepřipustné.
Dokumentace pro stavební povolení není určena k realizaci stavby. Před zahájením stavebních prací budou provedeny sondy pro ověření poměrů na a v konstrukcích stavby. Stavba bude realizována dle platné a ověřené dokumentace pro provedení stavby.

Investor akce:
BIOSADY s.r.o., Razov 472,
763 12 Vizovice

Název akce:
Sklad ovoce Velké Němčice

Generální projektant:
HB Projekt Plus, s.r.o.
IČ: 292 35 421
Jaroslava Foglára 5, 63900 Brno
tel : +420 777 165 408, e-mail : rbilek@volny.cz

**HB** PROJEKT PLUS
s.r.o.

Projektant profesní části dokumentace:

HB Projekt Plus, s.r.o.
Jaroslava Foglára 5, 63900 Brno,
tel : +420 773 516 165, e-mail : ppodmajersky@volny.cz

Měřítko: 1:100	Specializace profese: Architektonicko-stavební část
Vypracoval - podpis: Ing.arch.P.Kostelníková	Kontroloval - podpis: Ing. R. Bílek
Stupeň dokumentace: DSP	Datum zpracování: Červenec 2020

Název přílohy:

Pohled 2 a 3

Číslo akce: 2020 - 13	Číslo přílohy: D.1.1.05	Revize: -
--------------------------	----------------------------	--------------